DOCUMENTI DI RIFERIMENTO	
DESCRIZIONE	CODIFICA
CARATTERISTICHE DEI MATERIALI E SPECIFICHE TECNICHE	RAAA1EVAPCA02GSP001.dwg

ARMATURA LONGITUDINALE 1^ PARTE
SCALA 1:200

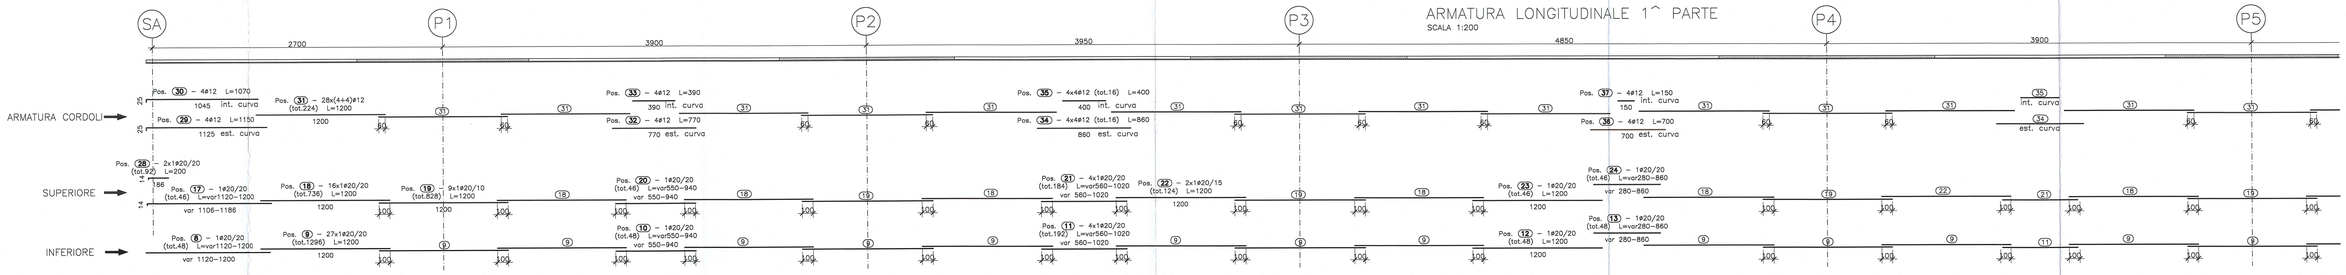

ARMATURA LONGITUDINALE 2^ PARTE
SCALA 1:200

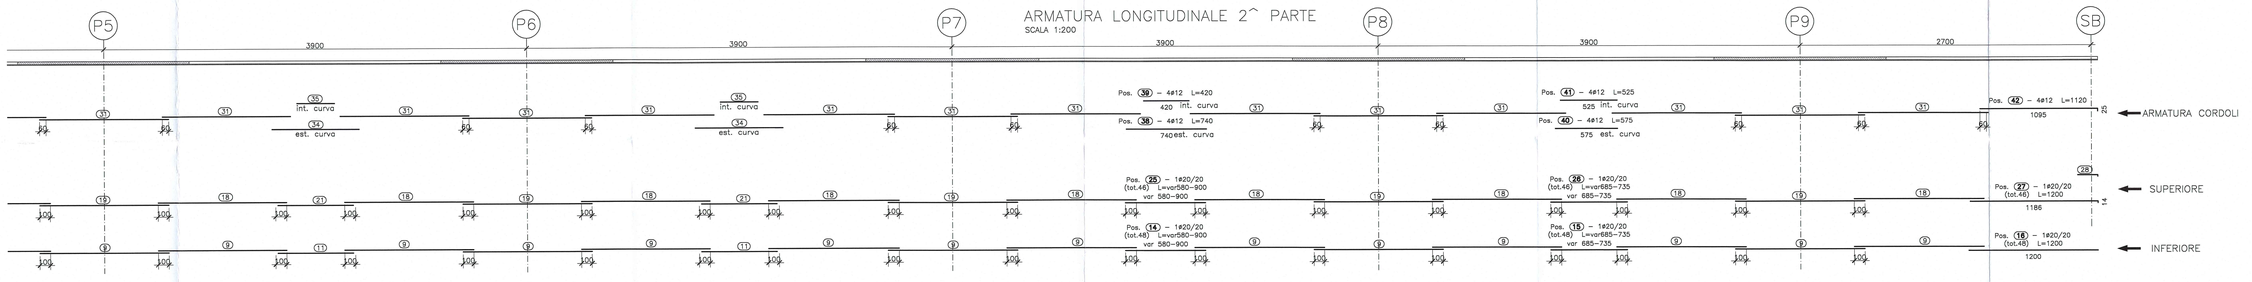

FASI DI GETTO IN DIREZIONE LONGITUDINALE

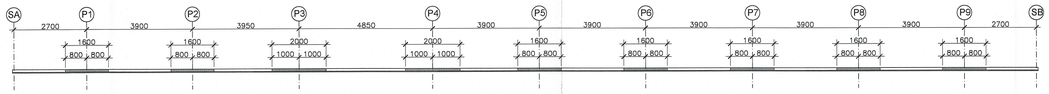

SEZIONE TRASVERSALE
SCALA 1:50

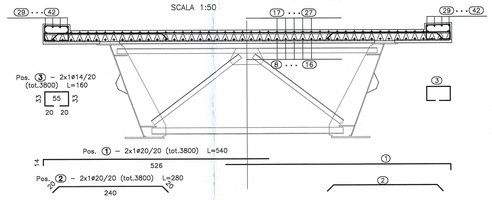

FASI DI GETTO IN DIREZIONE TRASVERSALE
SCALA 1:50

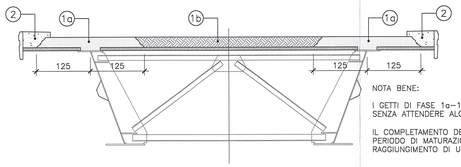

SEZIONE TRASVERSALE TIPO
SCALA 1:50

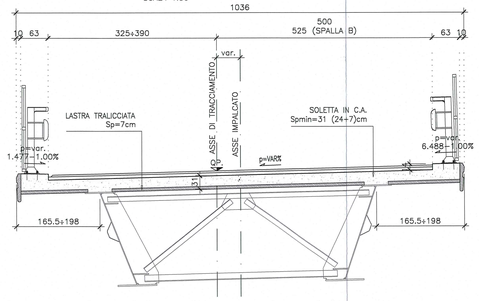

PIANTA ARMATURA PREDALLE
SCALA 1:50

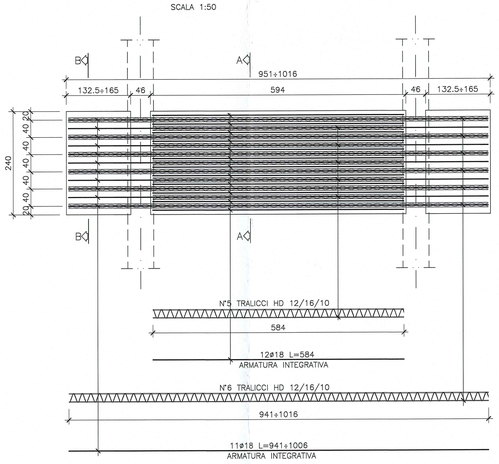

SEZIONE A–A
Scala 1:10

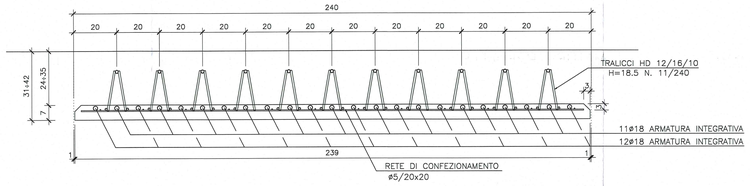

SEZIONE B–B
Scala 1:10

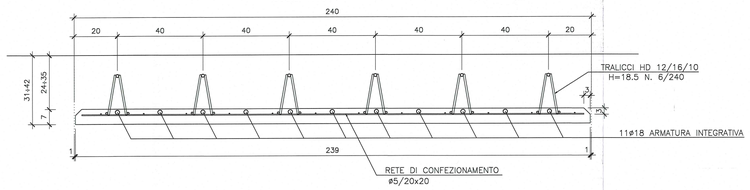

PART. DISPOSIZIONE ARMATURA
Scala 1:10
(SEZIONE IN SENSO LONGITUDINALE)

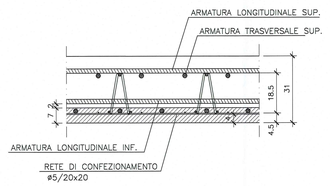

ELEMENTO PREFABBRICATO DI BORDO IMPALCATO 1:5

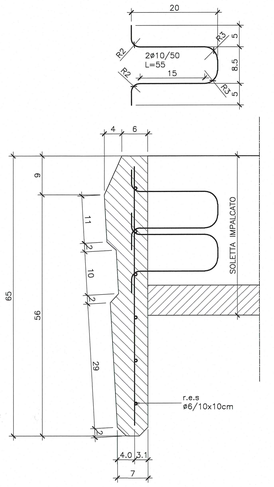

PARTICOLARE TRALICCIO PREDALLES
Scala 1:5

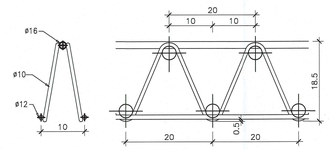

PARTICOLARE APPOGGIO PREDALLES SU PIATTABANDA
Scala 1:10

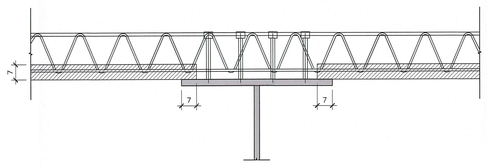

Committente:

AUTOCAMIONALE DELLA CISA S.P.A.
Via Camboara 26/A - Frazione Ponte Taro - 43015 NOCETO (PR)

Impresa Esecutrice:
PIZZAROTTI FONDATA NEL 1910

AUTOSTRADA DELLA CISA A15
RACCORDO AUTOSTRADALE A15/A22
CORRIDOIO PLURIMODALE TIRRENO-BRENNERO
RACCORDO AUTOSTRADALE FRA L' AUTOSTRADA DELLA CISA-FONTEVIVO (PR) E L' AUTOSTRADA DEL BRENNERO-NOGAROLE ROCCA (VR). I LOTTO.

C.U.P. G61B04000060008 | C.I.G. 307068161E

PROGETTO ESECUTIVO

AUTOCAMIONALE DELLA CISA S.p.A.
Il Direttore TIBRE:
Il Responsabile del Procedimento:
Il Presidente:

IMPRESA PIZZAROTTI & C. S.p.A.
Il Direttore Tecnico:
IMPRESA PIZZAROTTI & C. S.p.A. Il Responsabile del Progetto Dott. Ing. Luca Bondanelli

Il Geologo: NA

PROGETTAZIONE DI:
PIZZAROTTI FONDATA NEL 1910
A.T.I.: idroesse engineering MANDATARIA | ROCKSOIL S.p.A. MANDANTE | ViA MANDANTE

Il Progettista:
Ing. Giovanni Cepparotti
Ordine degli Ingegneri della Provincia di Roma n. A-27296

Coordinatore per la Sicurezza in fase di Progettazione:
Ing. Giovanni Maria Cepparotti
Ordine degli Ingegneri della Provincia di Viterbo n. 392

Consulenza specialistica a cura di: NA

Progettista delle Strutture e delle Opere Specialistiche:
Impresa Pizzarotti & C. S.p.A.
Ing. Pietro Mazzoli
Ordine degli Ingegneri della Provincia di Parma n. A 821

Dott. Ing. PIETRO MAZZOLI
N. 821 SEZIONE A
SETTORE CIVILE E AMBIENTALE

Titolo Elaborato:
Asse principale
Cavalcavia
Cavalcavia svincolo A1 su A1 (ramo H)
Soletta - Carpenteria e armatura

Data Emissione Progetto: 18/03/2014
Scala: varie

Identif. Elaborato:

N.RO IDENTIFICATIVO	CODICE COMMESSA	LOTTO	FASE	ENTE	AMBITO	CAT. OPERA	N.RO OPERA	PARTE OPERA	TIPO DOC.	N.RO PROGR. DOC.	REVISIONE
	RAAA	1	E	V	AP	CA	02	I	AR	001	A

Rev.	Data	DESCRIZIONE REVISIONE	Redatto	Controllato	Approvato
A	18/06/2014	RIEMISSIONE PROGETTO ESECUTIVO	A. CANTARELLA	G. PIAZZA	MAZZOLI