

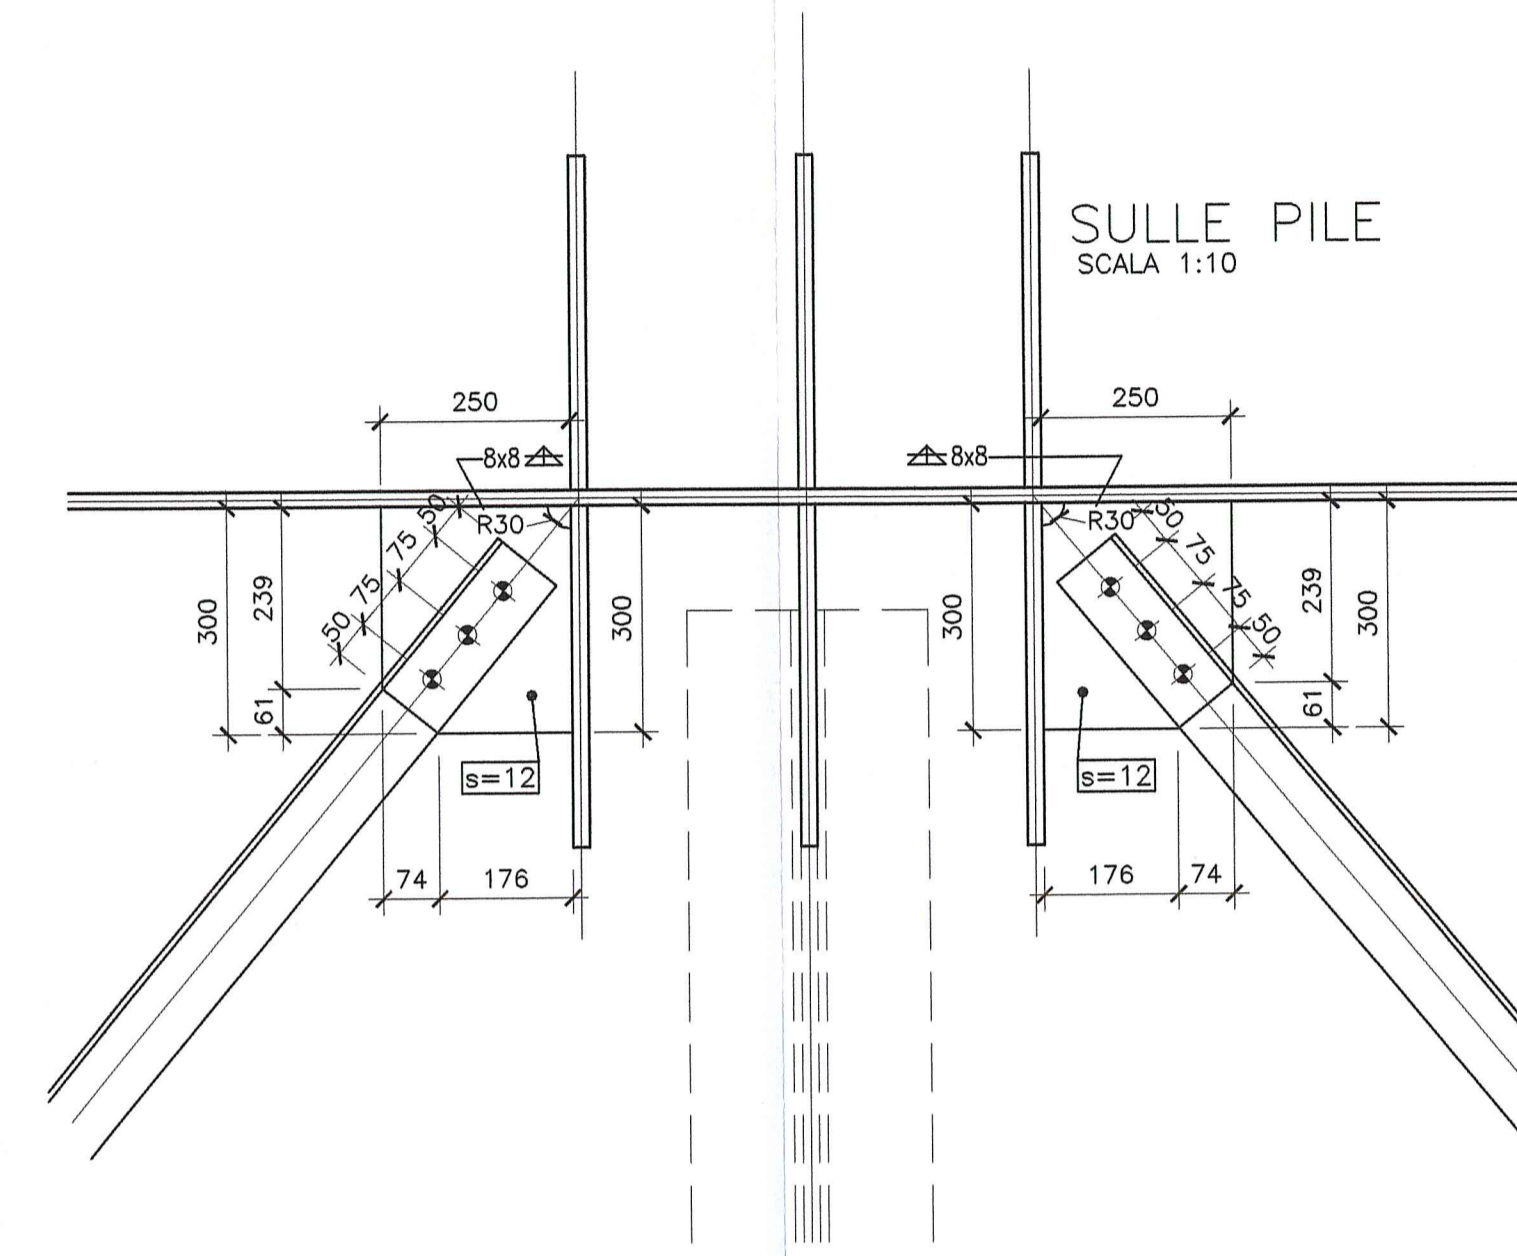
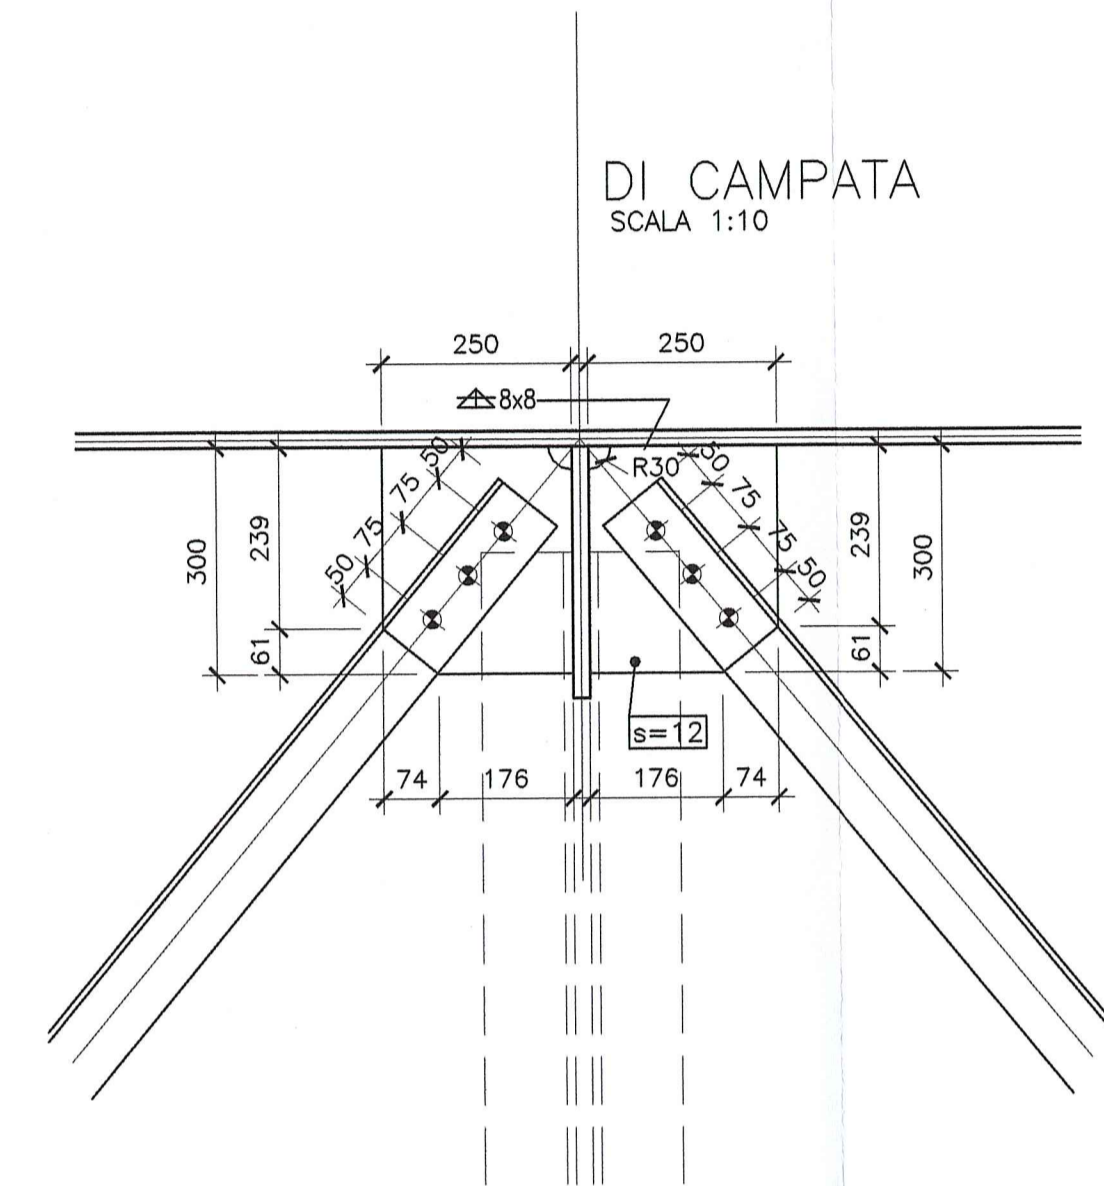
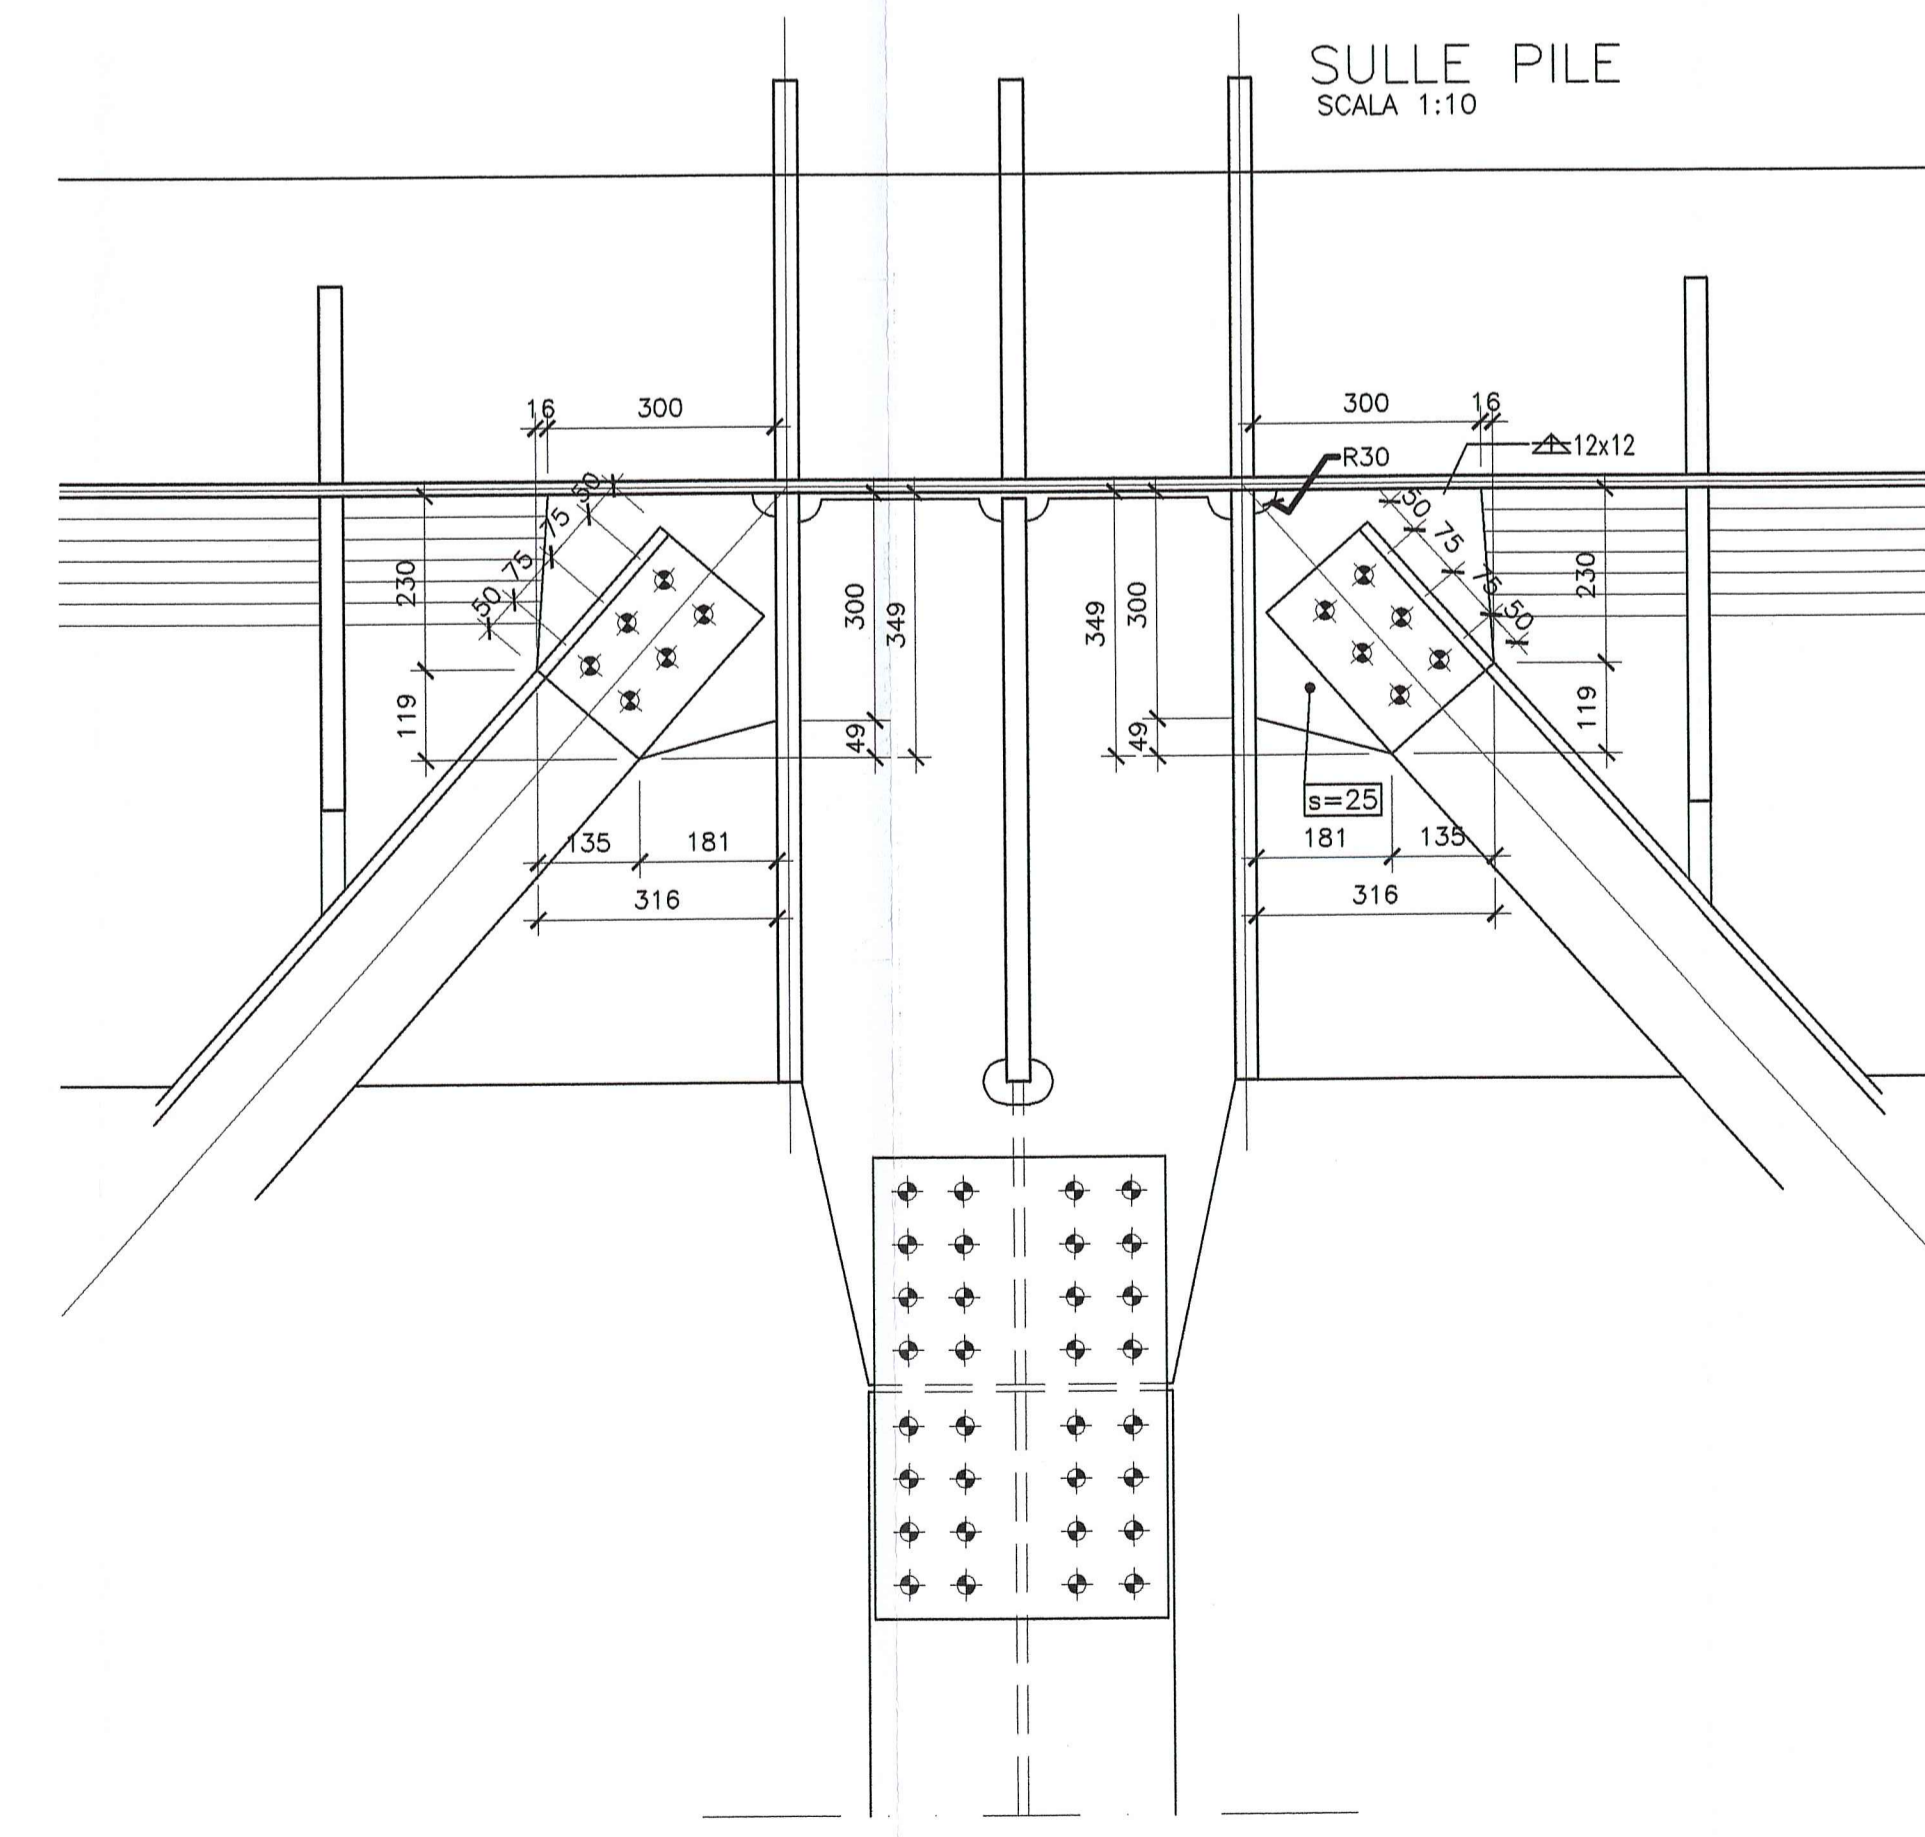


DETTAGLI CONTROVENTI SUPERIORI (TIPICI)

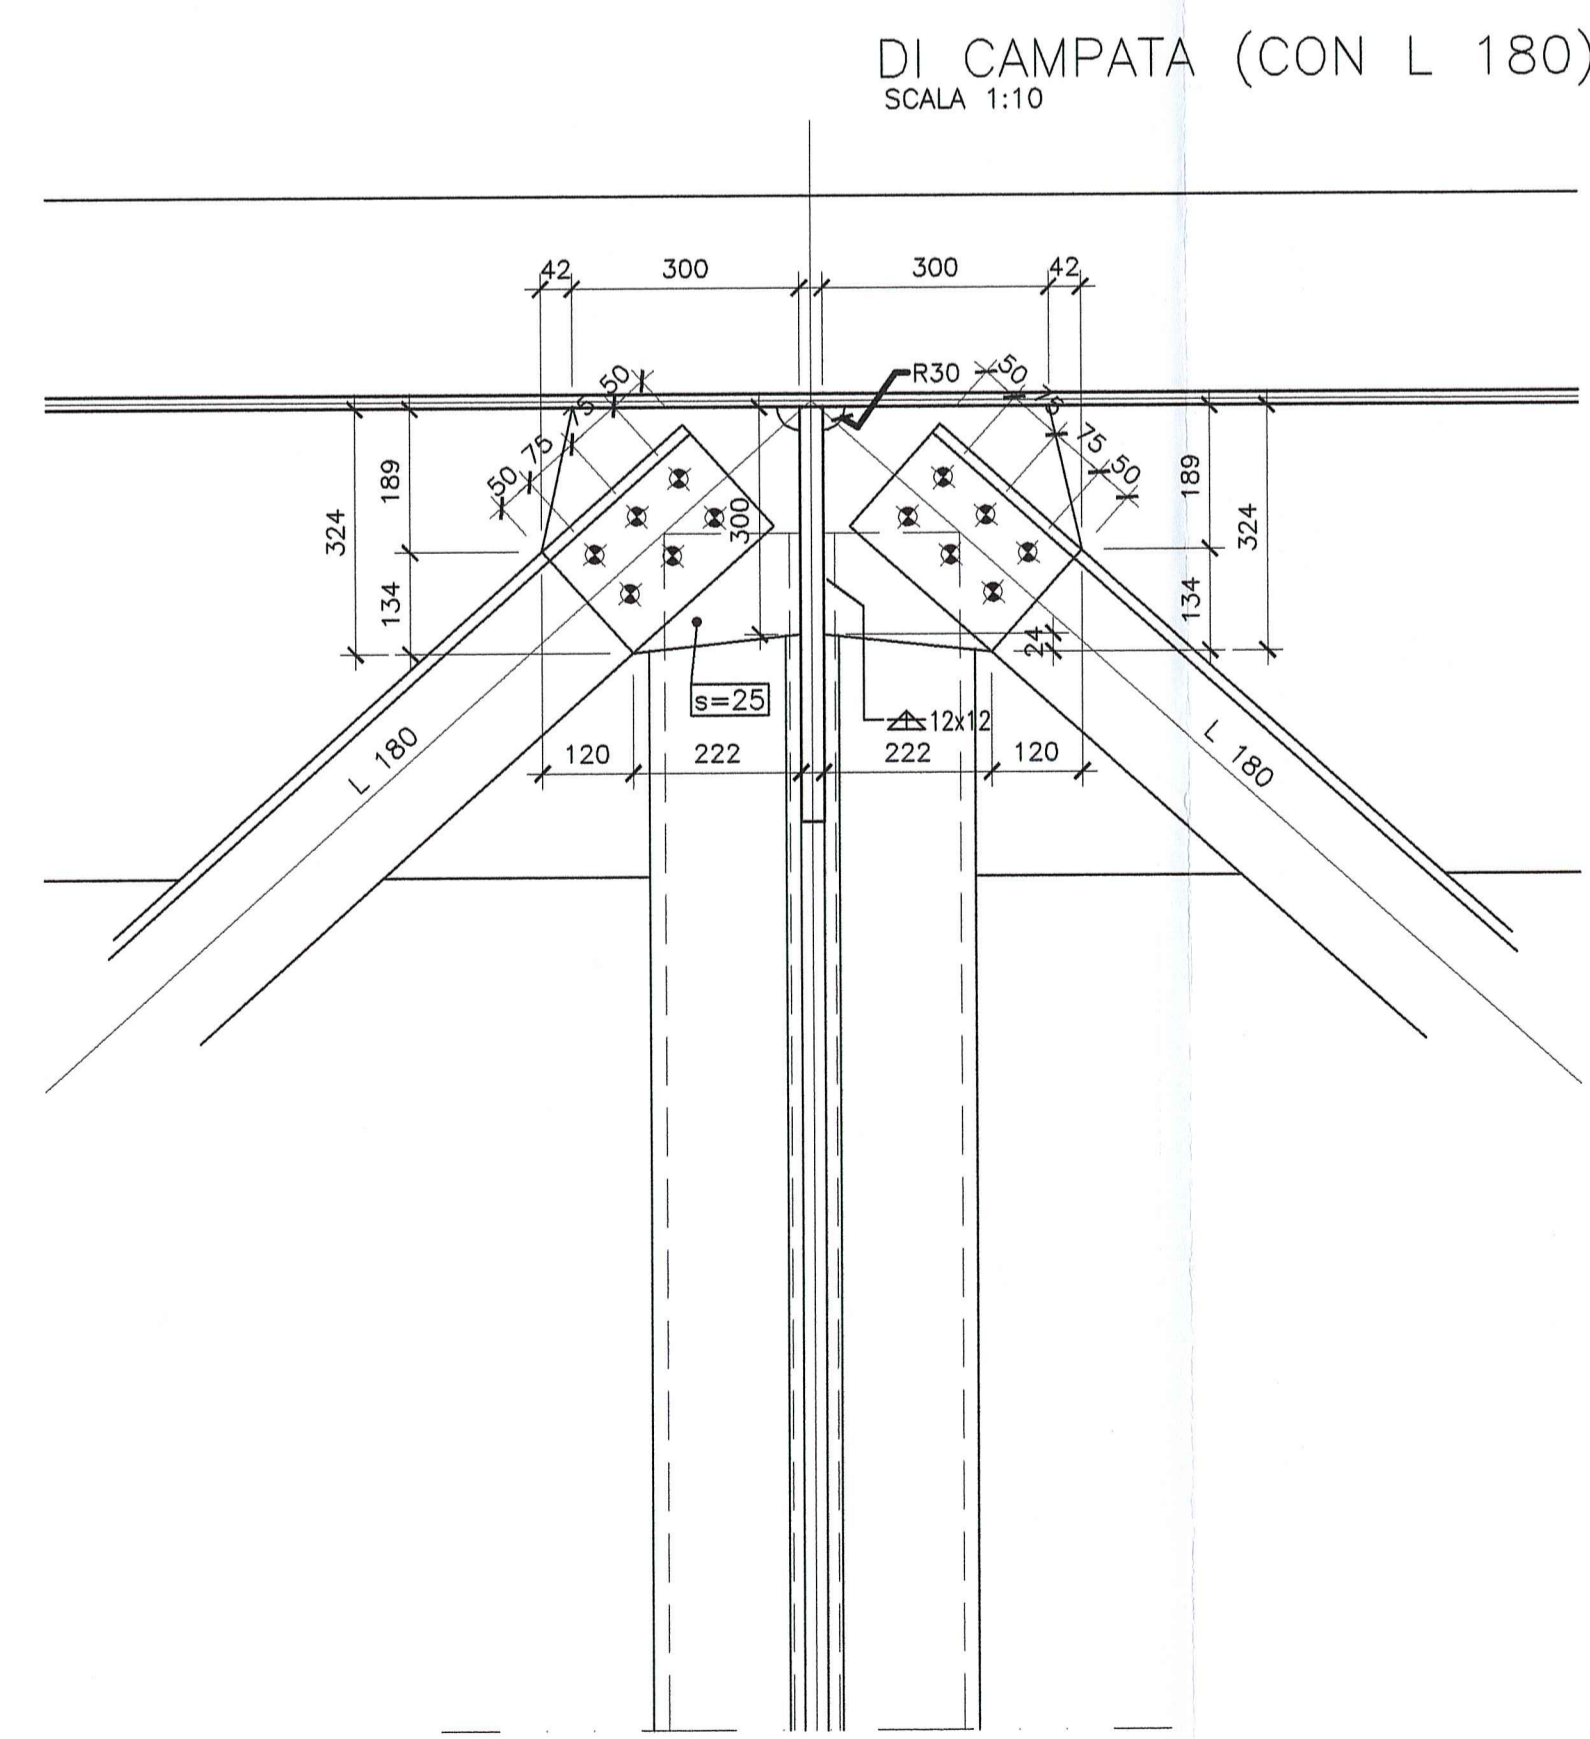

DETTAGLI CONTROVENTI INFERIORI (TIPICI)

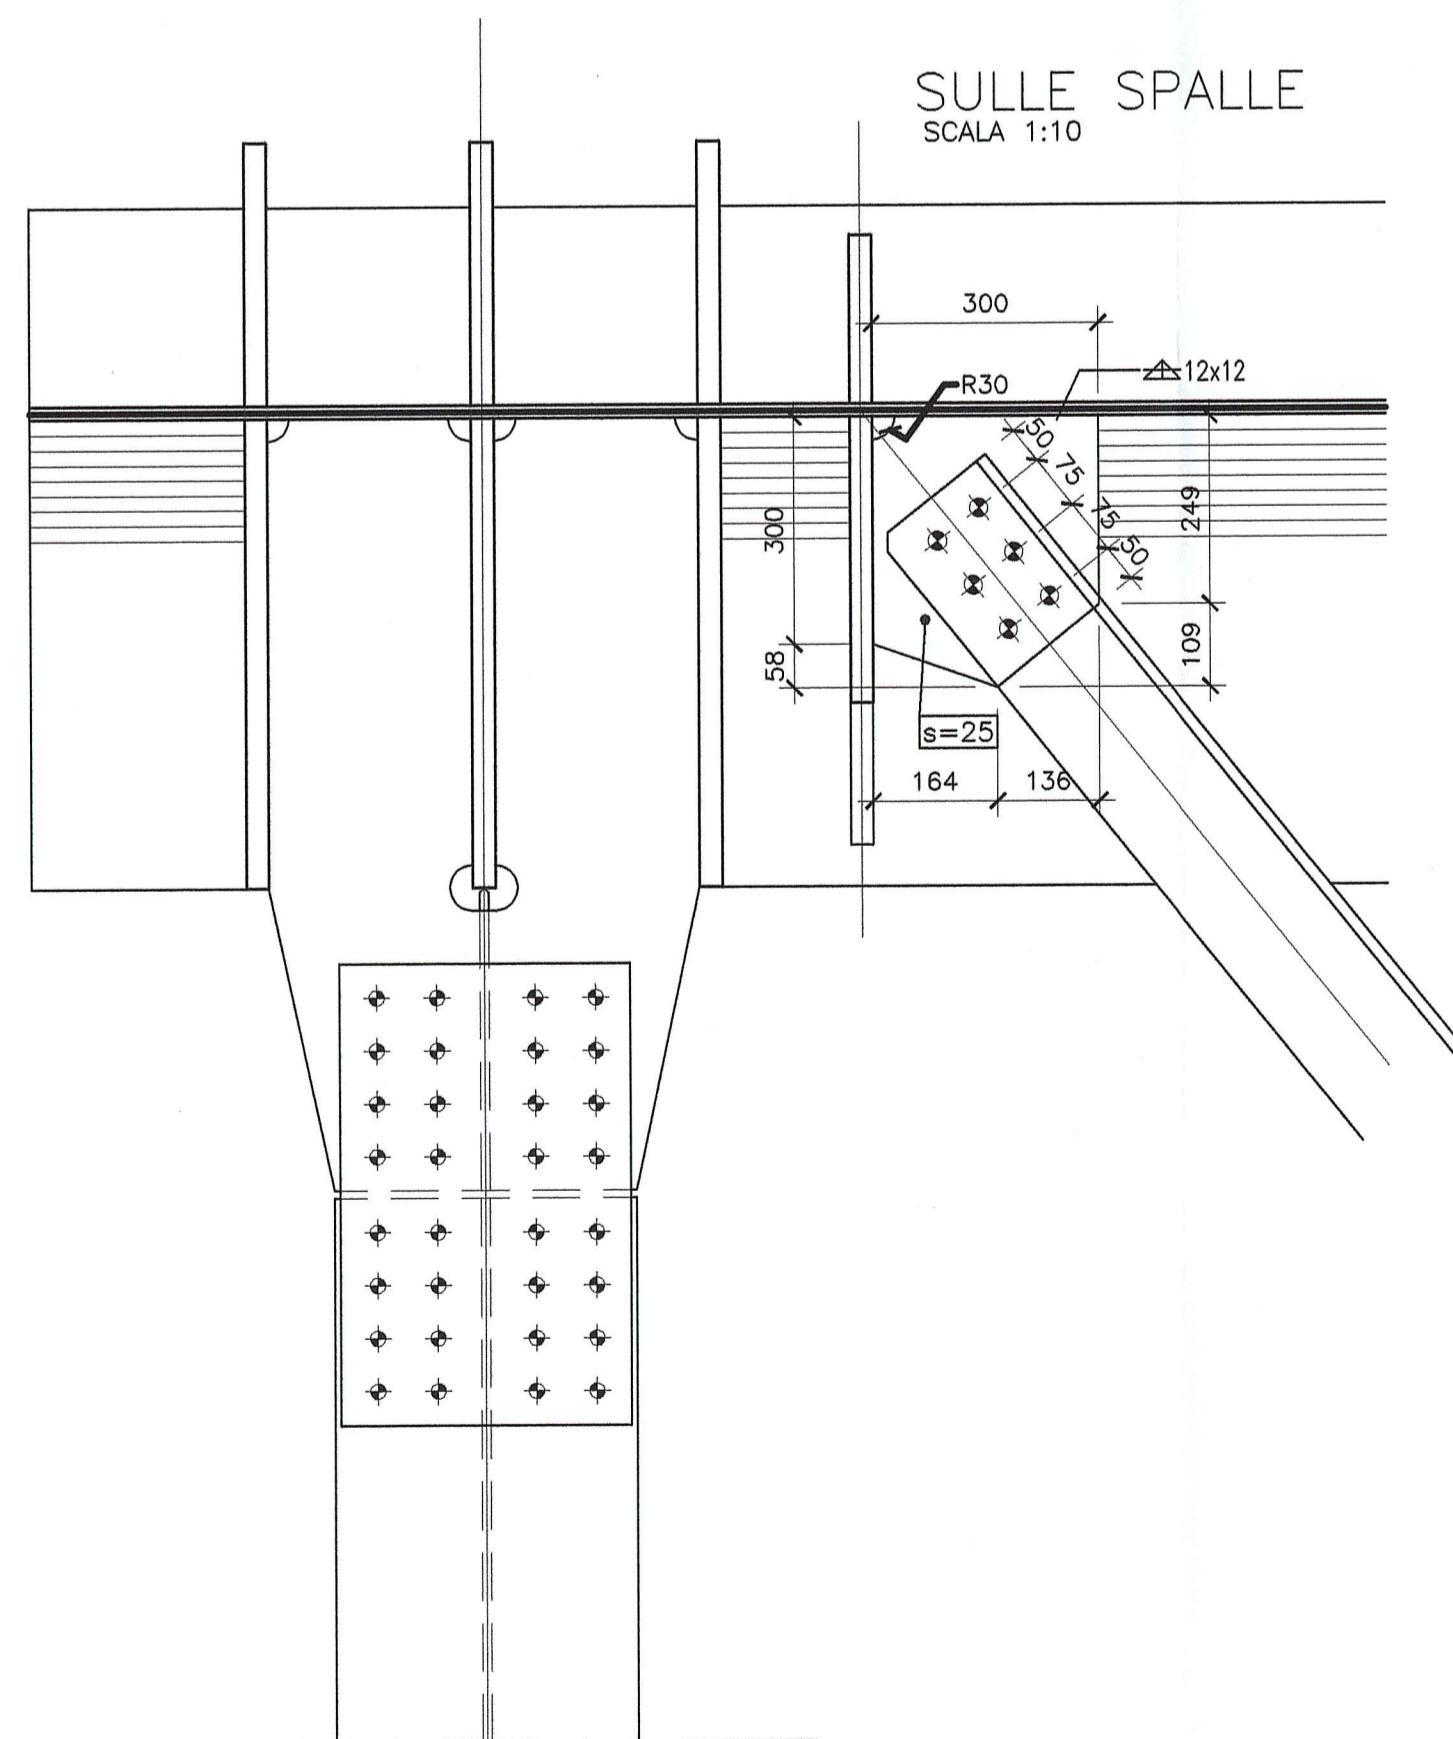

| DESCRIZIONE | CODIFICA |
|---|--------------------------|
| CARATTERISTICHE DEI MATERIALI E SPECIFICHE TECNICHE | RAAA1E1VAPCA03GSP001.dwg |

DESCRIZIONE DELLA MODIFICA:
Revisione generale

| CAMPO | INFERIORI (6 M24) | SUPERIORI (3 M24) |
|-------|-------------------|-------------------|
| 1 | 2L 180x18 | L 100x8 |
| 2 | 2L 180x15 | L 100x8 |
| 3 | 2L 180x15 | L 100x8 |
| 4 | 2L 180x15 | L 100x8 |

Committente: **AUTOCAMIONALE DELLA CISA S.P.A.**
Via Camboara 26/A - Frazione Ponte Taro - 43015 NOCETO (PR)

Impresa Esecutrice: **PIZZAROTTI** FONDATA NEL 1910

**AUTOSTRADA DELLA CISA A15
CORRIDOIO PLURIMODALE TIRRENO-BRENNERO
RACCORDO AUTOSTRADALE FRA L' AUTOSTRADA DELLA CISA-FONTEVIVO (PR)
E L' AUTOSTRADA DEL BRENNERO-NOGAROLE ROCCA (VR). I LOTTO.**
C.U.P. G61B04000060008 C.I.G. 307068161E

PROGETTO ESECUTIVO

AUTOCAMIONALE DELLA CISA S.P.A.
Il Direttore TIBRE: [Signature] Il Responsabile del Procedimento: [Signature] Il Progettista: [Signature]

IMPRESA PIZZAROTTI & C. S.p.A.
Il Direttore Tecnico: [Signature] Il Geologo: NA

PROGETTAZIONE DI: **PIZZAROTTI** FONDATA NEL 1910
Il Progettista: Ing. Giovanni Piazza
Ordine degli Ingegneri della Provincia di Roma n. 2226

A.T.I.: **idrosse engineering** **ROKSOIL** **VIA**
Ordine degli Ingegneri della Provincia di Viterbo n. 392

Consulenza specialistica a cura di: NA
Progettista specialista: **Ing. Pietro Mazzoli**
Impresa Pizzarotti & C. S.p.A. n. 2226
Ing. Pietro Mazzoli n. 821
Ordine degli Ingegneri della Provincia di Parma n. 821

Titolo Elaborato: **Asse principale
Cavalcavia
Cavalcavia svincolo A1 su A1 (S.C. Bianconese)
Carpenteria metallica - Dettagli controventi**
Data Emissione Progetto: 18/03/2014
Scala: varie

| | | | | | | | | | | | | |
|---------------------|---------------|---------------|-------|------|-------|--------|------------|------------|-------------|------------|-----------------|-----------|
| Identif. Elaborato: | ALBO EDIFICIO | CODICE COMESA | LOTTO | PAGE | ORIG. | AMBITO | CAL. OPERA | ALBO OPERA | PAESE OPERA | SPRO. DOC. | ALBO PROJ. DOC. | REVISIONE |
| | | RAAA | 1 | E | V | AP | CA | 03 | I | CA | 003 | B |

| | | | | |
|------|------------|--------------------------------------|---------------|-------------------|
| Rev. | Data | DESCRIZIONE REVISIONE | Revisto | Approvato |
| B | 10/10/2014 | REVISIONE A SEGUITO ISTRUTTORIA RINA | R. FIORE | G. PIAZZA MAZZOLI |
| A | 18/03/2014 | REMISSIONE PROGETTO ESECUTIVO | A. CANTARELLA | G. PIAZZA MAZZOLI |
| | | DESCRIZIONE REVISIONE | | |