



DESCRIZIONE	CODIFICA
CARATTERISTICHE DEI MATERIALI E SPECIFICHE TECNICHE	RAAA1EVAPCA03GSP001.dwg

PIANTA IMPALCATO CONTROVENTI SUPERIORI
SCALA 1:200

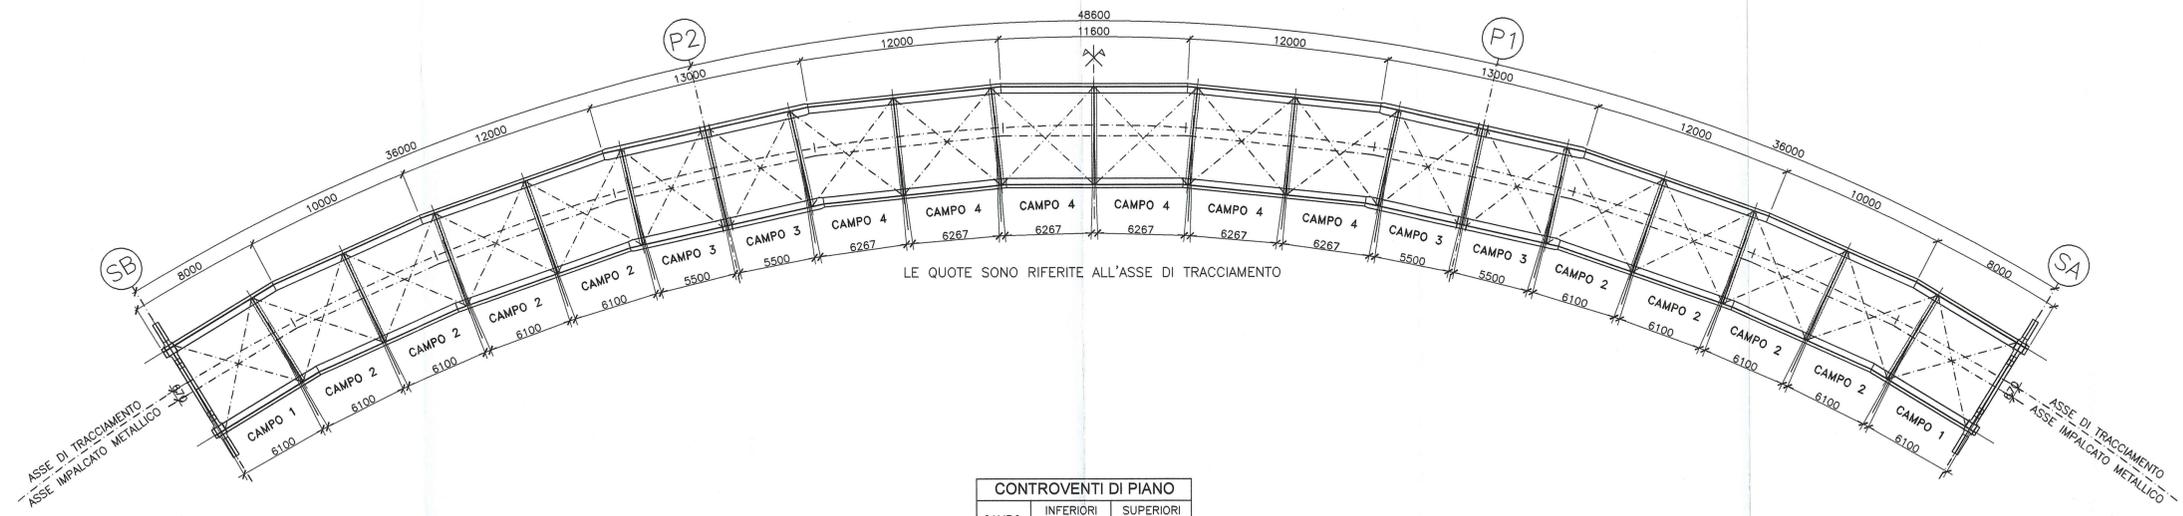

CONTROVENTI DI PIANO		
CAMPO	INFERIORI (6 MZ4)	SUPERIORI (3 MZ4)
1	2L 180x18	L 100x8
2	2L 180x15	L 100x8
3	2L 180x15	L 100x8
4	2L 180x15	L 100x8

PIANTA IMPALCATO CONTROVENTI INFERIORI
SCALA 1:200

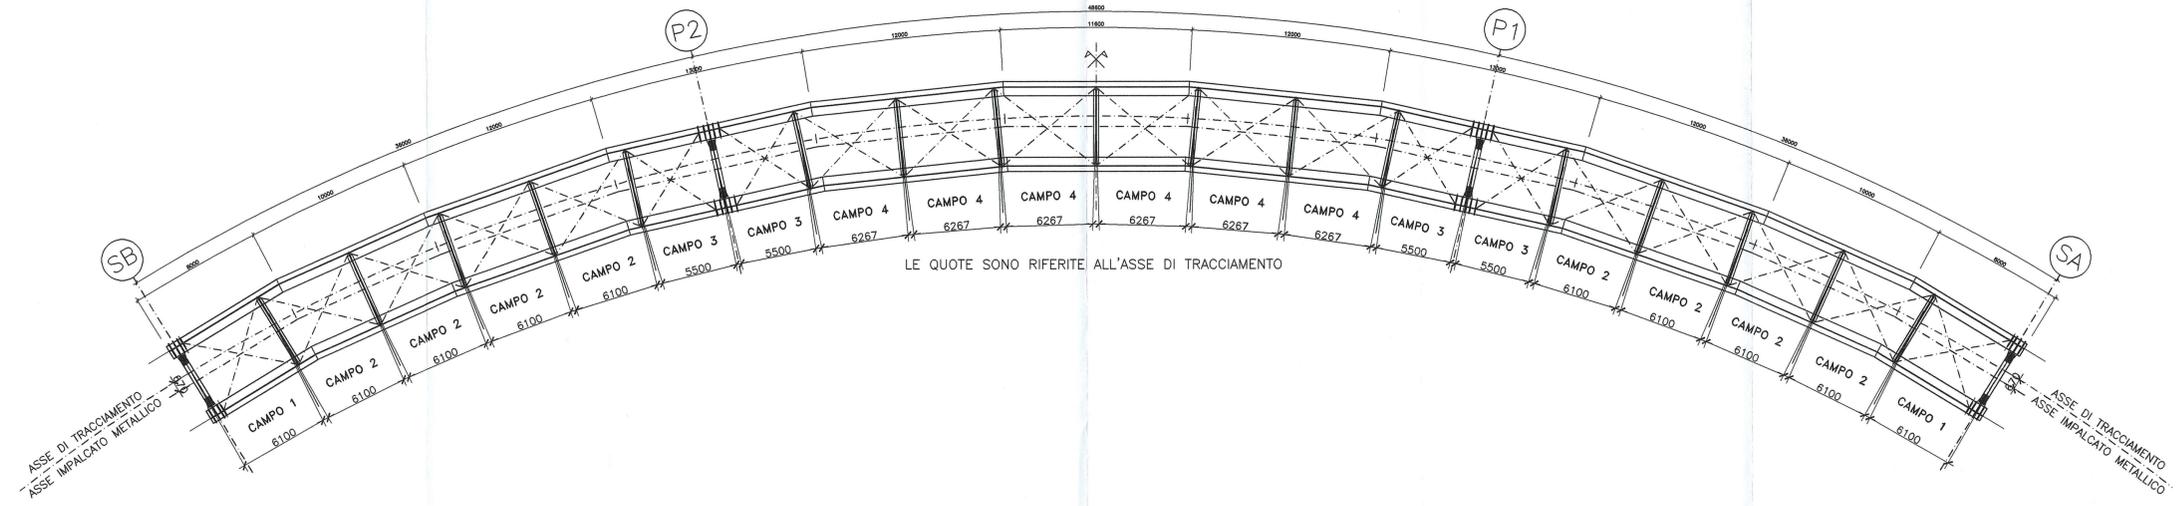

Comittente:

AUTOCAMIONALE DELLA CISA S.P.A.
 Via Camboara 26/A - Frazione Ponte Taro - 43015 NOCETO (PR)

Impresa Esecutrice:

PIZZAROTTI
 FONDATA NEL 1910

AUTOSTRADA DELLA CISA A15
 RACCORDO AUTOSTRADALE A15/A22
 CORRIDOIO PLURIMODALE TIRRENO-BRENNERO
 RACCORDO AUTOSTRADALE FRA L'AUTOSTRADA DELLA CISA-FONTEVIVO (PR)
 E L'AUTOSTRADA DEL BRENNERO-NOGAROLE ROCCA (VR). I LOTTO.
 C.U.P. G61B0400060008 C.I.G. 307068161E

PROGETTO ESECUTIVO

AUTOCAMIONALE DELLA CISA S.p.A.
 Il Direttore TIBRE:  Il Responsabile del Procedimento:  Il Presidente: 

IMPRESA PIZZAROTTI & C. S.p.A.
 Il Direttore Tecnico:  **PIZZAROTTI & C. S.p.A.**
 Il Geologo: NA

PROGETTAZIONE DI:
 **PIZZAROTTI**
 FONDATA NEL 1910
 A.T.I.:  **idresse engineering**  **ROCKSOIL**  **VIA**
 Il Progettista:
 Ing. Giovanni Piazza
 Ordine degli Ingegneri della Provincia di Parma n. 4296
 Coordinatore per la Sicurezza in fase di Progettazione:
 Ing. Giovanni Maria Cepparotti
 Ordine degli Ingegneri della Provincia di Viterbo n. 392

Consulenza specialistica a cura di:
 NA
 Progettista Responsabile:
 Ing. Pietro Mazzoli
 Impresa Pizzarotti & C. S.p.A.
 Ordine degli Ingegneri della Provincia di Parma n. 821

Titolo Elaborato: **Asse principale Cavalcavia**
 Cavalcavia
 Cavalcavia svincolo A1 su A1 (S.C. Bianconese)
 Carpentaria metallica - Pianta controventi
 Data Emissione Progetto: 18/03/2014
 Scala: varie

NUM. IDENTIFICATIVO	CODICE COMESA	LOTTO	FASE	ENTE	AMBITO	CAL. OPERA	NUM. OPERA	PARTE OPERA	TIPO DOC.	NUM. PROG. DOC.	REVISIONE
	RAAA	1	E	V	AP	CA	03	II	CA	001	A