

COROGRAFIA

0	30/05/2008	EMISSIONE	SCIOSCIA	CASATI	SCIOSCI
Rev.	DATA	DESCRIZIONE	ELABORATO	VERIFICATO	APPROVATO
		PROGETTISTA 			COMMESSA 663300
METANODOTTO POGGIO RENATICO - CREMONA			UNITA' 10		
DN 1200 (48") P 75 bar			DISEGNO LB-D-83234		
ZPS "CASSA DI ESPANSIONE DOSOLO" STRALCIO PLANIMETRICO DELL'OPERA			REVISIONE 0		
			FG. 1	DI 4	
			SCALA 1:10.000		

Il presente disegno e' di proprieta' aziendale - La societa' tutelera' i propri diritti a termine di legge.

Metanodotti in progetto

- MET. POGGIO RENATICO - CREMONA DN 1200 (48") - Tavola 1- 41
- MET. ALLACCIAMENTO COMUNE DI MINERBIO DN 100 (4") - Tavola 42
- MET. ALLACCIAMENTO COMUNE SALA BOLOGNESE DN 150 (6") - Tavola 8
- MET. ALLACCIAMENTO COMUNE DINONANTOLA 2° PRESA DN 100 (4") - Tavola 43
- MET. COLLEGAMENTO C.NA BARBIERI - DERIVAZIONE PER SOLIERA DN 250 (10") - Tavola 44 - 45
- MET. PROLUNGAMENTO ALL. MET. S. SALVO DI CORREGGIO DN 100 (4") - Tavola 46
- MET. ALLACCIAMENTO AL COMUNE DIMEZZANI DN 100 (4") - Tavola 30
- MET. COLLEGAMENTO SCOFONE - TORRILE - ATTRAV. F. PARMA DN 200 (8") - Tavola 47 - 49
- MET. ALLACCIAMENTO COMUNE DI ROCCABIANCA DN 100 (4") - Tavola 35
- MET. DERIVAZIONE PER ZIBELLO E POLESINE P.SE DN 150 (6") - Tavola 50 - 51
- MET. ALL. AEM CREMONA 6° PRESA DN 150 (6") - Tavola 52
- MET. COLLEGAMENTO PER SISSA E S. SECONDO PARMENSE - Tavola 53
- MET. COLLEGAMENTO A IND. FLEUR DUCALE - Tavola 54

Metanodotti in dismissione

- MET. MINERBIO - CREMONA DN 550 (25") Tavola 1/A - 41/A
- MET. RAVENNA - MINERBIO DN 750 (30") - Tavola 42/A
- MET. SELVA - MINERBIO DN 400 (16") - Tavola 42/A
- MET. ALLACCIAMENTO COMUNE SALA BOLOGNESE 1° presa DN 80 (3") - Tavola 6/A
- MET. ALLACCIAMENTO COMUNE SALA BOLOGNESE 2° presa DN 150 (6") - Tavola 6/A
- MET. ALL. MET. S. SALVO DI CORREGGIO DN 100 (4") - Tavola 19/A
- MET. ALLACCIAMENTO COMUNE DINONANTOLA 2° PRESA DN 100 (4") - Tavola 43/A
- MET. ALLACCIAMENTO ERIDANIA ZUCCHERIDN 150 (6") - Tavola 43/A
- MET. ALLACCIAMENTO AL COMUNE DI ROCCABIANCA DN 80 (3") - Tavola 35/A
- MET. ALLACCIAMENTO AI COMUNI DI ZIBELLO E DI POLESINE P.se DN 100 (4") - Tavola 44/A
- MET. ALLACCIAMENTO AL COMUNE DI CREMONA 6° presa DN 80 (3") - Tavola 45/A
- MET. ALLACCIAMENTO FLUER DUCALE DN 80 (3") - Tavola 46/A

LEGENDA LINEE METANODOTTI

- MET. POGGIO RENATICO CREMONA DN 1200 (48") IN PROGETTO
- MET. MINERBIO - CREMONA DN 550 (22") IN DISMISSIONE
- MET. MINERBIO - CREMONA DN 550 (22") MANTENUTO IN ESERCIZIO
- ALLACCIAMENTI IN PROGETTO
- CONDOTTE ESISTENTI IN DISMISSIONE
- ALTRE CONDOTTE IN ESERCIZIO



IMPIANTI IN PROGETTO



IMPIANTI ESISTENTI



- PUNTO DI INTERCETTAZIONE DI LINEA (PIL)
- PUNTO DI INTERCETTAZIONE DI DERIVAZIONE IMPORTANTE (PIDI)
- PUNTO DI INTERCONNESSIONE E STACCO BY PASS (PISB)



PUNTO DI INTERCETTAZIONE CON DISCAGGIO DI ALLACCIAMENTO (PIDA)



PUNTO DI INTERCETTAZIONE DI DERIVAZIONE SEMPLICE (PIDS)



SEGNA PIG



GIUNTO ISOLANTE



CABINA DI RIDUZIONE



PUNTO DI LANCIO E RICEVIMENTO PIG



MICROTUNNEL C.A. / ACCIAIO



TOC

LEGENDA OPERE ACCESSORIE

- Pista provvisoria di passaggio
- Adeguamento strade esistenti
- Strada di accesso agli impianti
- INFRASTRUTTURE PROVVISORIE**
- Piazzole stoccaggio tubazioni movimentazione mezzi

LEGENDA DEI VINCOLI

- SITI DI IMPORTANZA COMUNITARIA (92/43/CEE) E ZONE DI PROTEZIONE SPECIALE (79/409/CEE)

PLANIMETRIA


COMUNI	DATI DI PROGETTO
PROVINCIE	
PROGRESSIVE CHILOMETRICHE	
LIMITI DI TRONCO	
PUNTI IMPIANTISTICI	
PISTE PROVVISORIE ADEGUAMENTI STRADE DI ACCESSO	
PIAZZOLE STOCCAGGIO TUBAZIONI DN 1200 MOVIMENTAZIONE MEZZI	
ALLARGAMENTO FASCIA DI LAVORO	
OPERE CIVILI Trasversali Longitudinali	

Proprietario
Snam
Rete Gas
Progettista
Snamprogetti

METANODOTTO
POGGIO RENATICO - CREMONA

ZPS "CASSA DI ESANSIONE DOSOLO"
STRALCIO PLANIMETRICO DELL'OPERA

DISEGNO **LB-D-83234**
Foglio **2 di 4**
REVISIONE **0**
COMMESSA **663300**
SCALA **1:10.000**

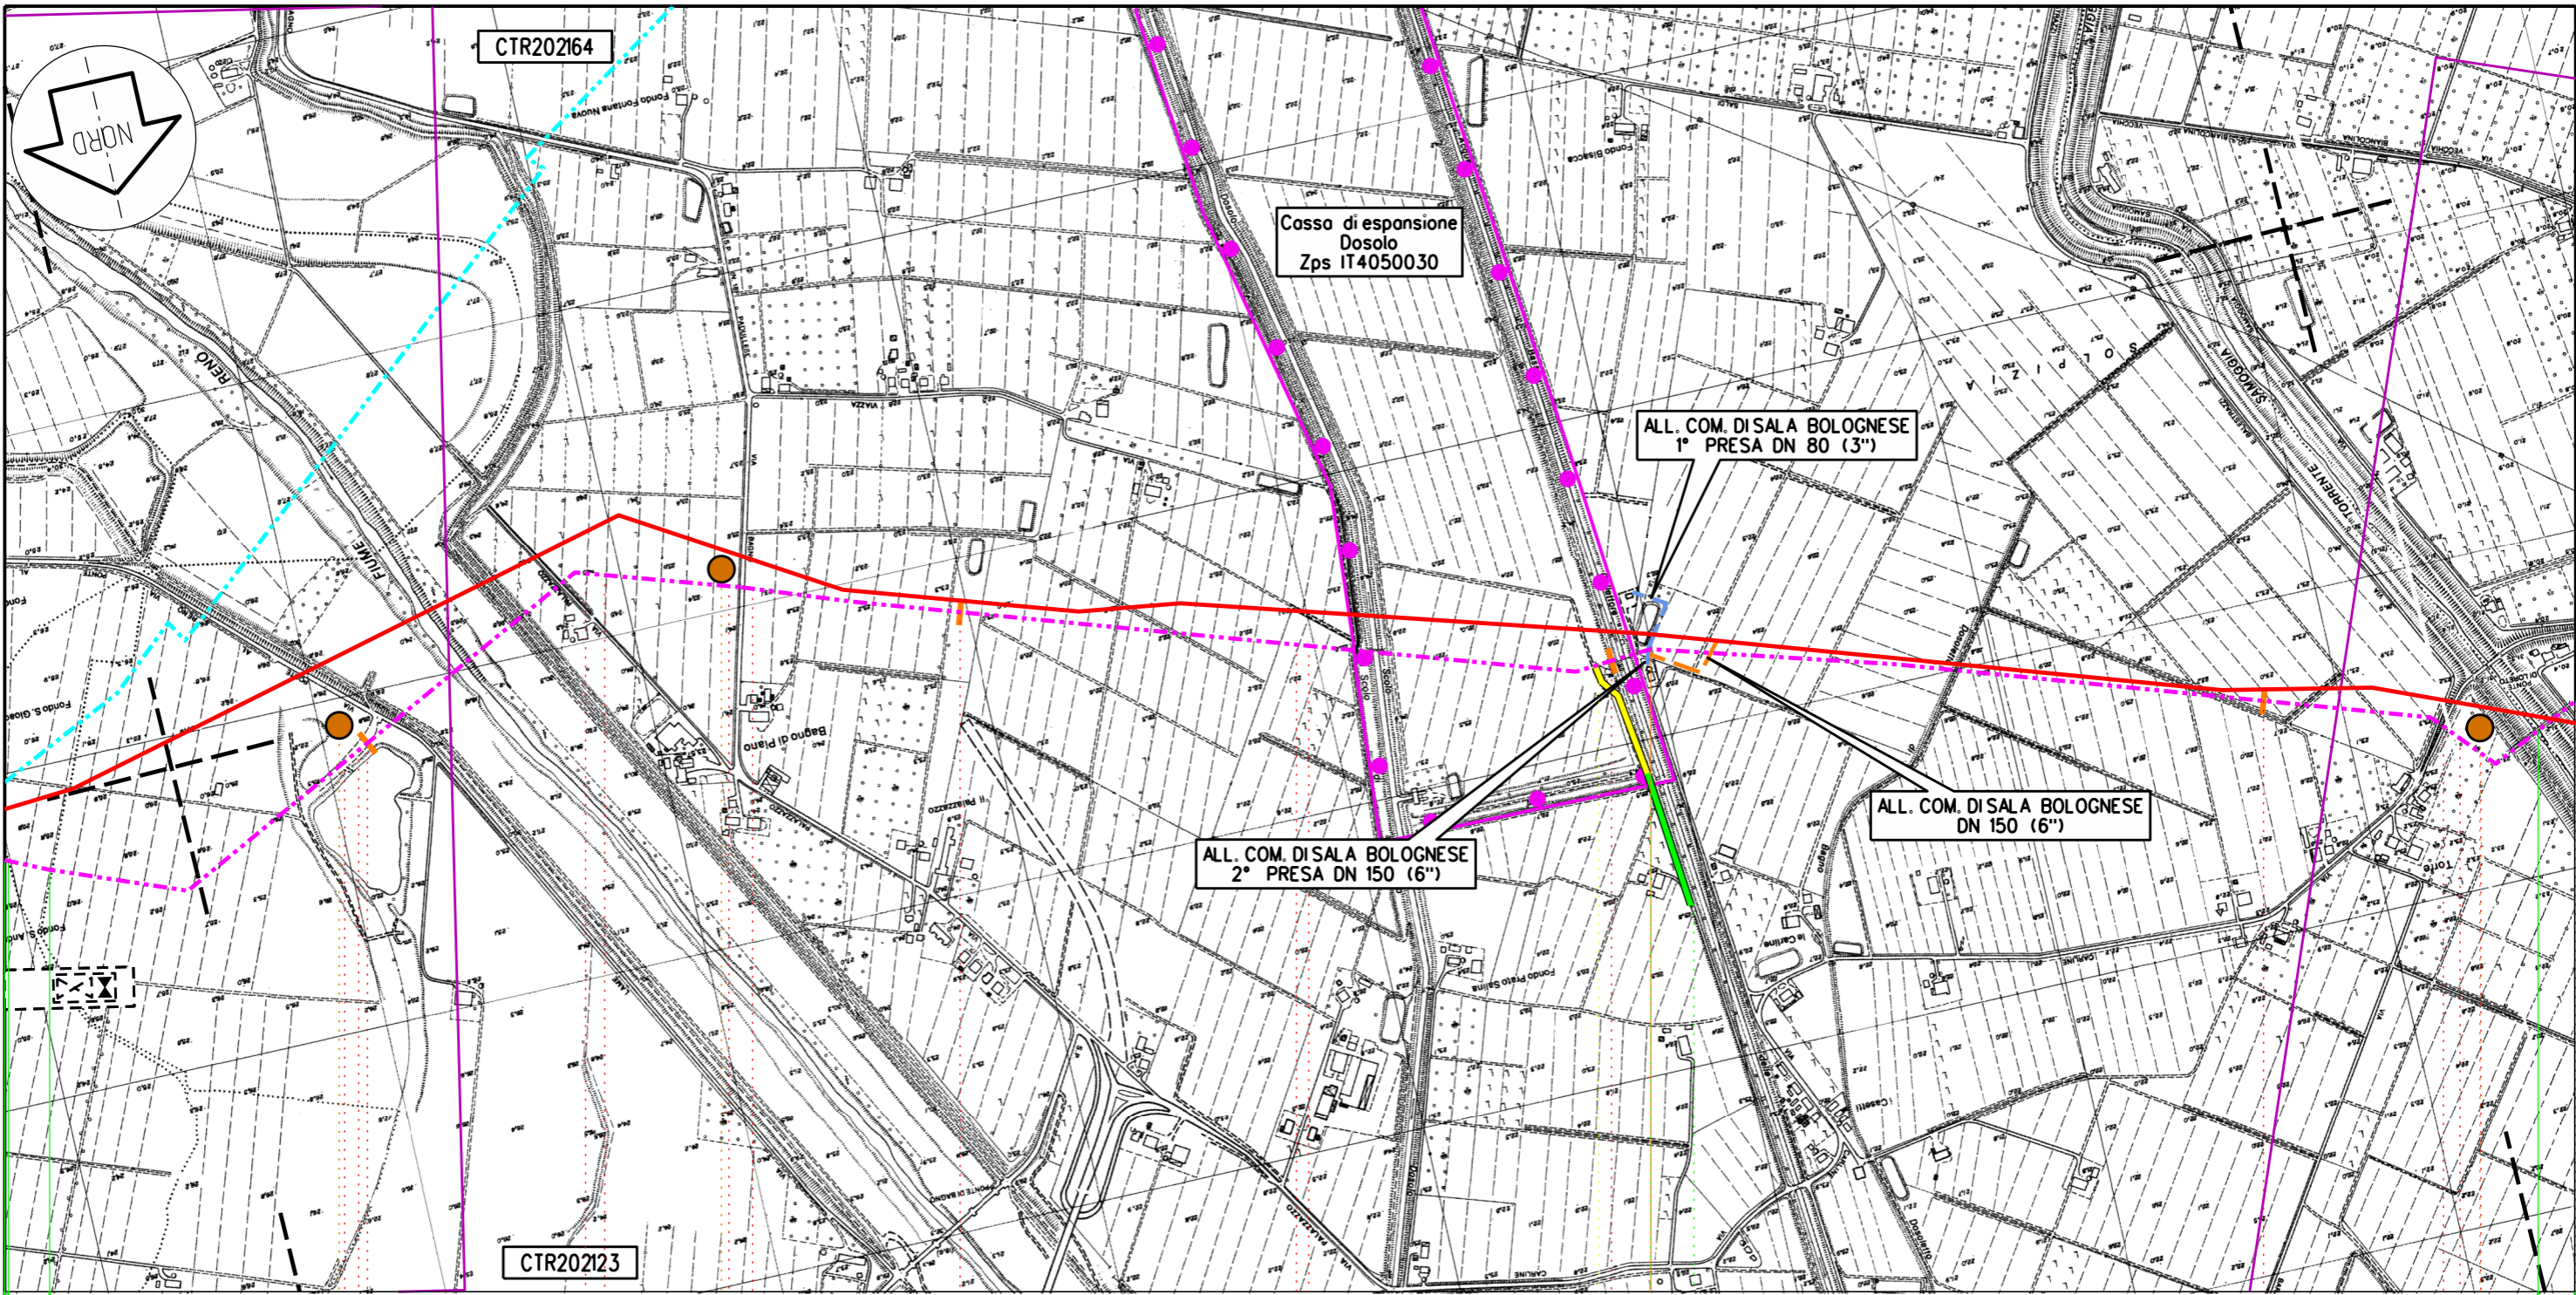

Argelato Castello d'Argile Solo Bolognese S. Giovanni in Persiceto

17 18 19 20

80

133,740

PIIn.6 km 19,065

P7 P8 P9

Proprietario
Snam
 Rete Gas
 Progettista
Snamprogetti

METANODOTTO POGGIO RENATICO - CREMONA
 MET. MINERBIO - CREMONA DN 550 (22") IN DISMISSIONE
 MET. ALLACCIAMENTO COMUNE DI SALA BOLOGNESE 1° PRESA DN 80 (3")
 MET. ALLACCIAMENTO COMUNE DI SALA BOLOGNESE 2° PRESA DN 150 (6")
ZPS "CASSA DI ESANSIONE DOSOLO"
STRALCIO PLANIMETRICO DELL'OPERA

DISEGNO **LB-D-83234**
 Foglio **4 di 4**
 REVISIONE **0**
 COMMESSA **663300**
 SCALA **1:10.000**

Tavola
6/A

Il presente disegno e' di proprieta' aziendale - La societa' tutelera' i propri diritti a termine di legge.