




DESCRIZIONE DELLA MODIFICA:
Aggiunta nota fasi di montaggio

WBS CA03
CAVALCAVIA SVINCOLO A1 su A1 (S.C. Bianconese) - L= 120.60m
SEZIONE LONGITUDINALE

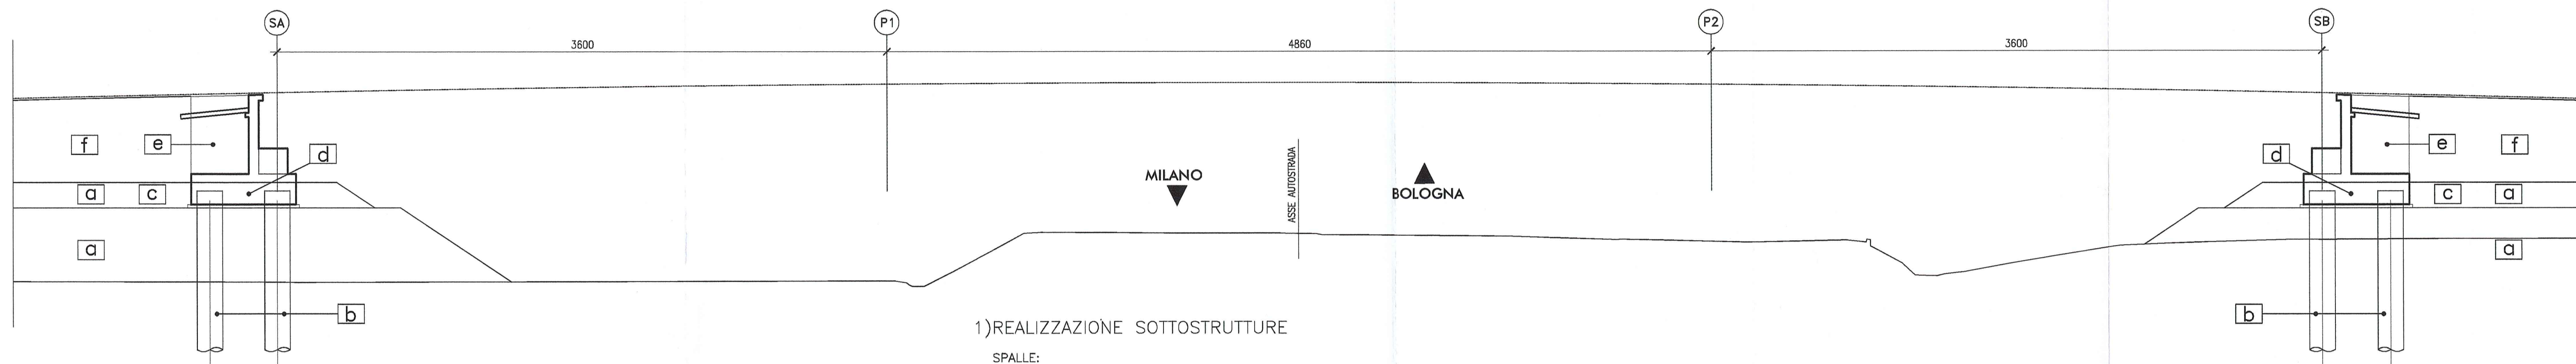

FASE -1

1) REALIZZAZIONE SOTTOSTRUTTURE

- SPALLE:
- a) REALIZZAZIONE RILEVATO DI PRIMA FASE
 - b) REALIZZAZIONE PALI DI FONDAZIONE QUOTA MIN. = QTP+1.00m
 - c) RIMOZIONE RILEVATO FINO A QUOTA INTRADOSSO MAGRONE E SCAPITIZZATURA PALI
 - d) REALIZZAZIONE ZATTERE DI FONDAZIONE
 - e) REALIZZAZIONE ELEVAZIONI
 - f) COMPLETAMENTO RILEVATO DI APPROCCIO



FASE -2

1) REALIZZAZIONE SOTTOSTRUTTURE

- PILE:
- a) REALIZZAZIONE PALI DI FONDAZIONE DA PIANO CAMPAGNA O COMUNQUE NON INFERIORE A 1.50m. DA QTP
 - b) INFISSIONE PALANCOLE A PROTEZIONE RILEVATO ESISTENTE
 - c) SCAVI FINO A QUOTA INTRADOSSO MAGRONE E SCAPITIZZATURA PALI
 - d) REALIZZAZIONE ZATTERE DI FONDAZIONE
 - e) REALIZZAZIONE ELEVAZIONI



FASE -3

2) REALIZZAZIONE IMPALCATO

- a) POSA IN OPERA APPARECCHI DI APPOGGIO
- b) POSA IN OPERA CARPENTERIA METALLICA VARATA DAL BASSO CON L'AUSILIO DI GRU
- c) COMPLETAMENTO SOLETTA SECONDO FASI RIPORTATE NELLO SPECIFICO ELABORATO

N.B. LA CAMPATA TRA PILE P1 E P2 DI SCAVALCO DELL'AUTOSTRADA A1 SARA' VARATA IN UN'UNICA SOLUZIONE.

Committente: **AUTOCAMIONALE DELLA CISA S.P.A.**
Via Camboara 26/A - Frazione Ponte Taro - 43015 NOCETO (PR)

Impresa Esecutrice: **PIZZAROTTI**
FONDATA NEL 1910

**AUTOSTRADA DELLA CISA A15
RACCORDO AUTOSTRADALE A15/A22
CORRIDOIO PLURIMODALE TIRRENO-BRENNERO
RACCORDO AUTOSTRADALE FRA L'AUTOSTRADA DELLA CISA-FONTEVIVO (PR)
E L'AUTOSTRADA DEL BRENNERO-NOGAROLE ROCCA (VR). I LOTTO.**
C.U.P. G61B04000060008 C.I.G. 307068161E

PROGETTO ESECUTIVO

AUTOCAMIONALE DELLA CISA S.p.A.
Il Direttore TIBRE: _____ Il Responsabile del Procedimento: _____ Il Presidente: _____

IMPRESA PIZZAROTTI & C. S.p.A.
Il Direttore Tecnico: *Don. ...* Il Geologo: NA

PROGETTAZIONE DI: **PIZZAROTTI**
A.T.I.: **idressse engineering**, **ROCKSOIL S.p.A.**, **VIA**
Consulenza specialistica a cura di: NA
Progettista: Ing. Giovanni Piazza
Coordinatore per la Sicurezza in fase di Progettazione: Ing. Giovanni Maria Cepparotti
Consulenza specialistica e cura di: **PIZZAROTTI**
Ing. Pietro ...
Titolo Elaborato: **Asse principale
Cavalcavia
Cavalcavia svincolo A1 su A1 (S.C. Bianconese)
Fasi costruttive**
Data Emisione Progetto: 18/03/2014
Scala: _____

NUM. IDENTIFICATIVO	CODICE COMMESSA	LOTTO	FASE	ENTE	AUT. ENT. CAT. OPERA	NUM. OPERA	PARTE OPERA	TIPO DOC.	NUM. PROG. DOC.	REVISIONE
	RAAA	1	E	V	AP	CA	03	PL	001	B

Rev.	Data	DESCRIZIONE REVISIONE	Redatto	Controllato	Approvato
B	10/10/2014	REVISIONE A SEGLITO ISTRUTTORIA RINA	R. FIGORE	G. PIAZZA	MAZZOLI
A	18/08/2014	REMISSIONE PROGETTO ESECUTIVO	A. CANTARELLA	G. PIAZZA	MAZZOLI