
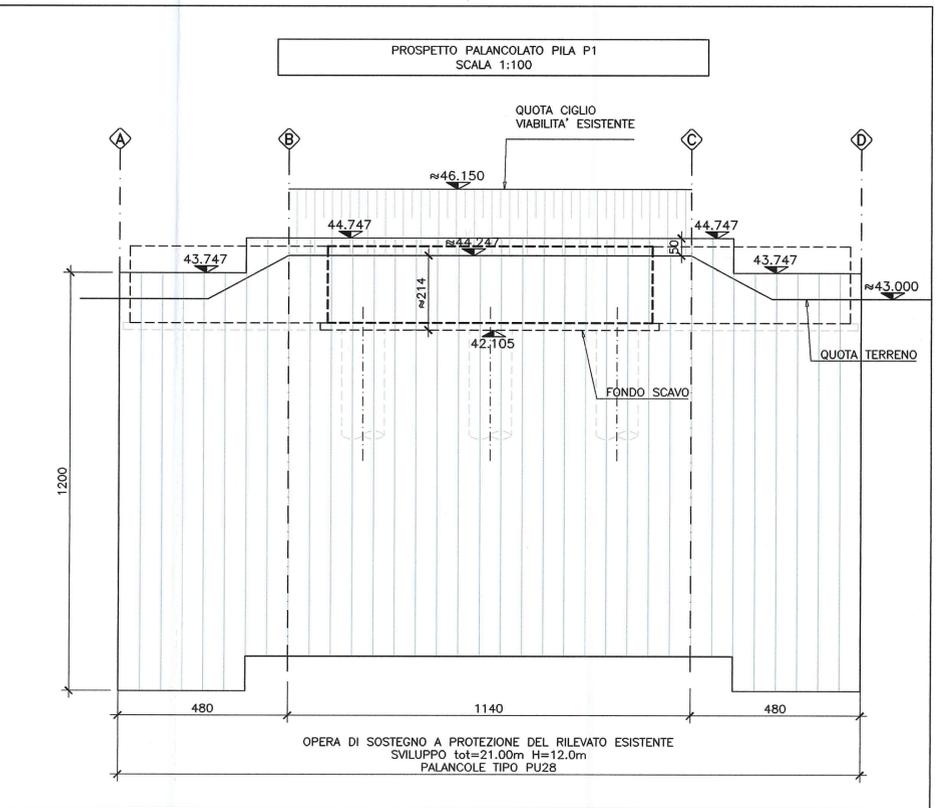
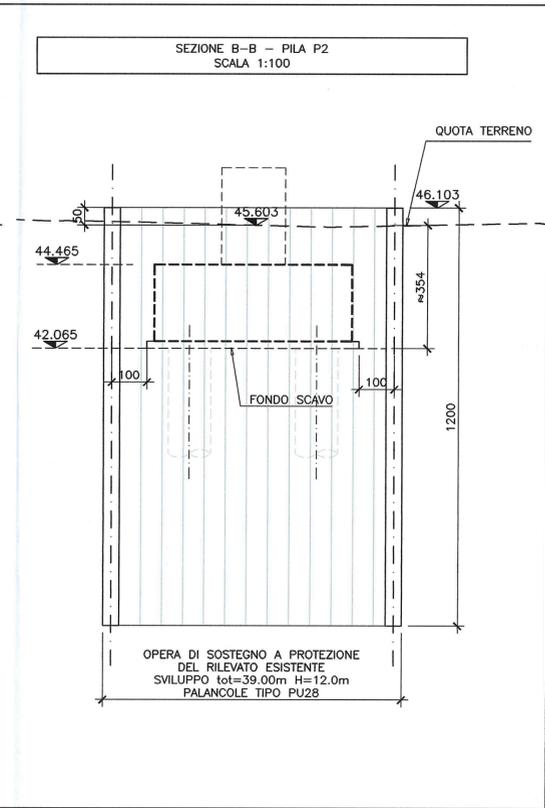
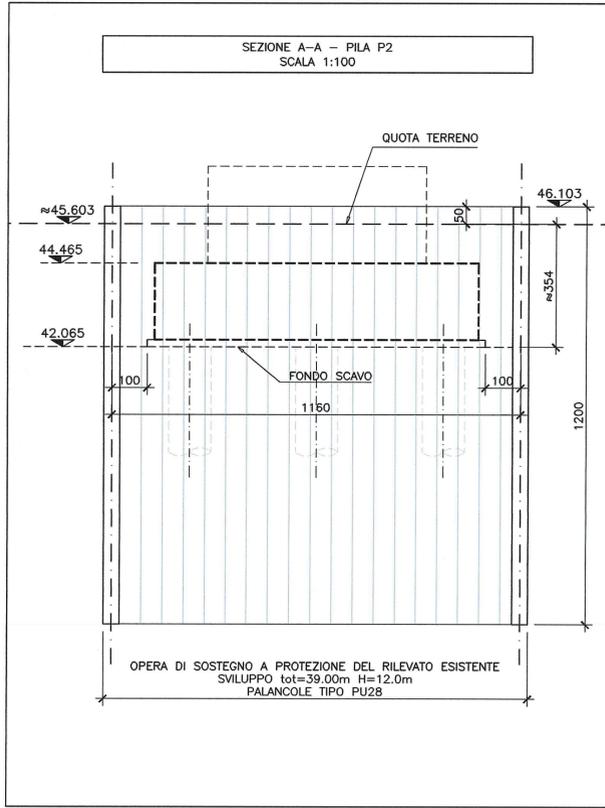


DESCRIZIONE	CODIFICA
CARATTERISTICHE DEI MATERIALI E SPECIFICHE TECNICHE	RAAA1EVAPCA03GSP001.dwg

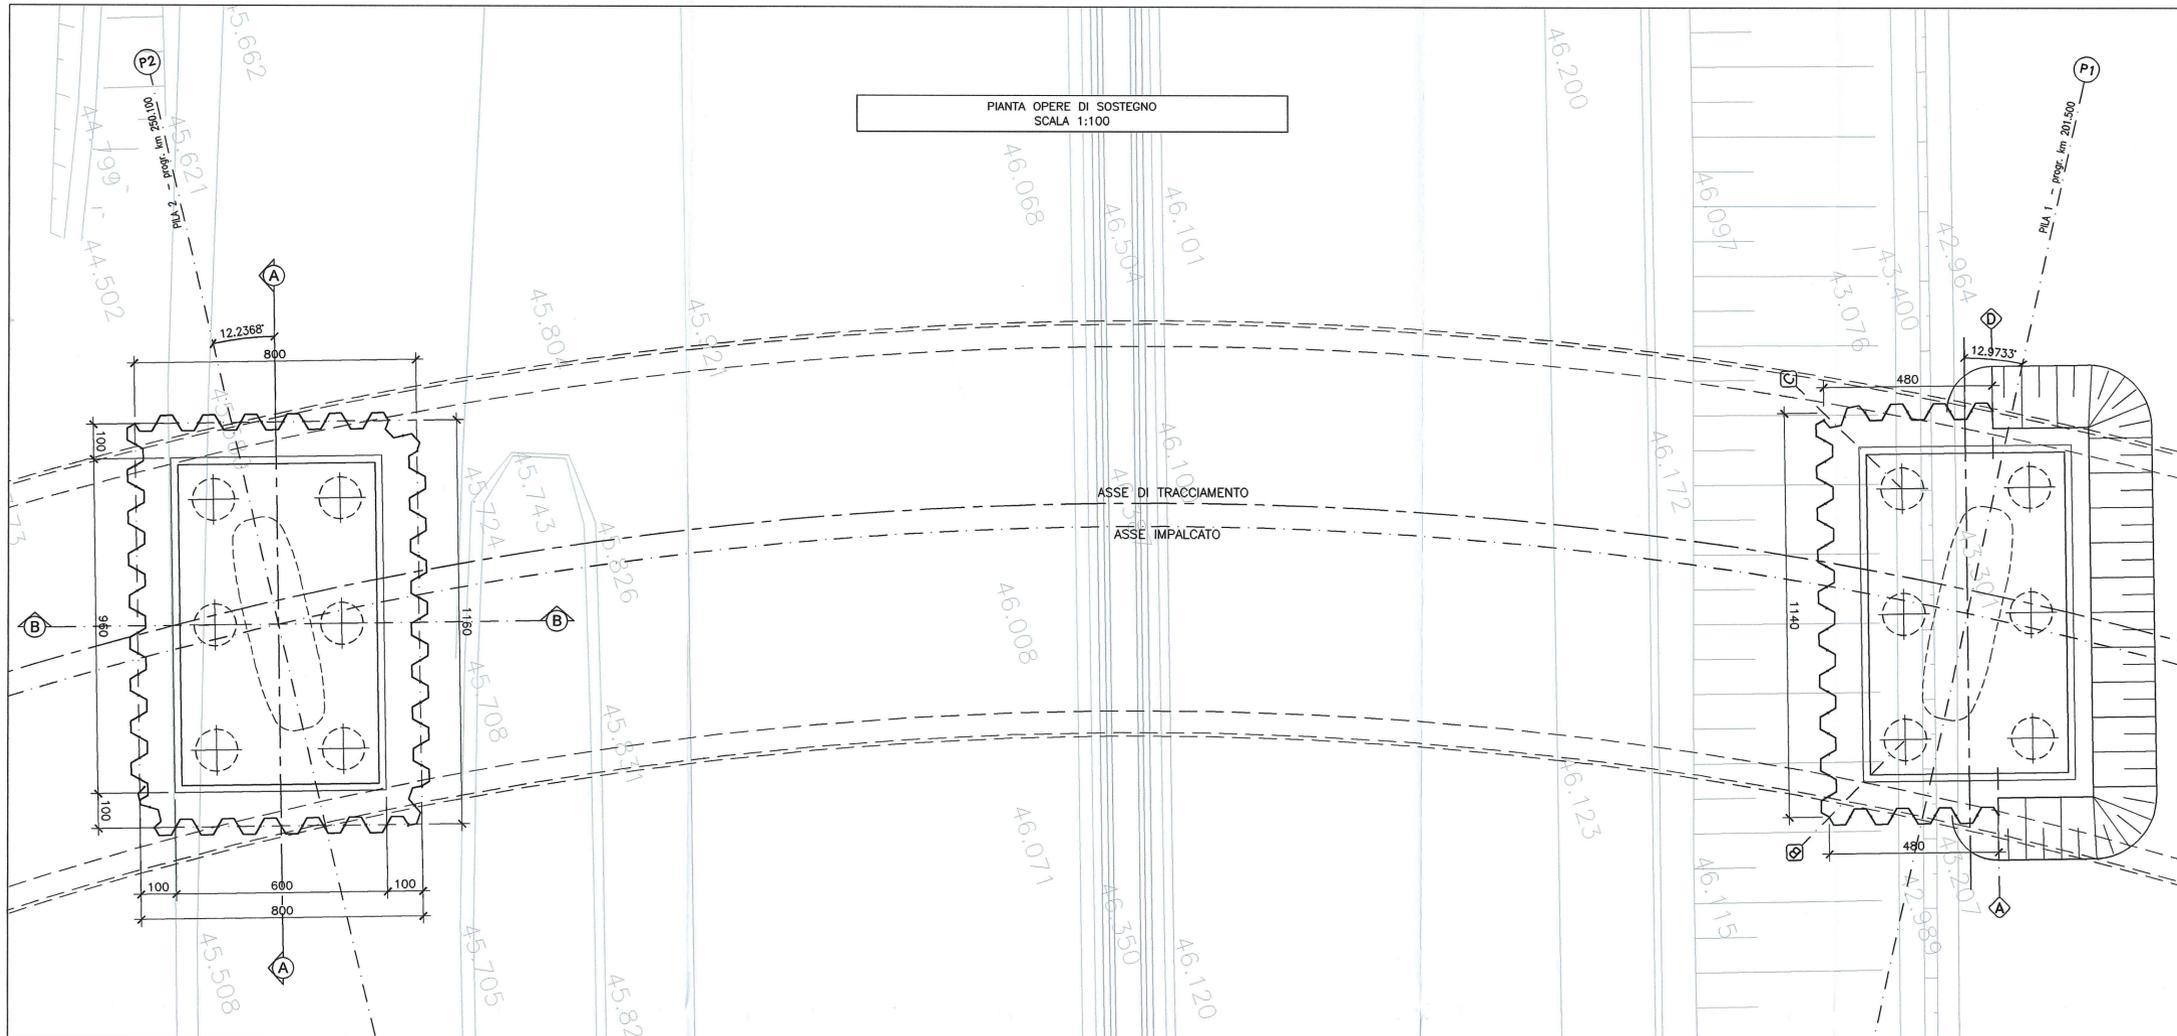

Comittente: **AUTOCAMIONALE DELLA CISA S.P.A.**
Via Camboara 26/A - Frazione Ponte Taro - 43015 NOCETO (PR)

Impresa Esecutrice: **PIZZAROTTI** FONDATA NEL 1910

AUTOSTRADA DELLA CISA A15
RACCORDO AUTOSTRADALE A15/A22
CORRIDOIO PLURIMODALE TIRRENO-BRENNERO
RACCORDO AUTOSTRADALE FRA L'AUTOSTRADA DELLA CISA-FONTEVIVO (PR)
E L'AUTOSTRADA DEL BRENNERO-NOGAROLE ROCCA (VR), I LOTTO.

C.U.P. G61B04000060008 C.I.G. 307068161E

PROGETTO ESECUTIVO

AUTOCAMIONALE DELLA CISA S.p.A.
Il Direttore TIBRE: *[Signature]* Il Responsabile del Procedimento: *[Signature]* Il Presidente: *[Signature]*

IMPRESA PIZZAROTTI & C. S.p.A. **PIZZAROTTI & C. S.p.A.** Il Geologo: NA
Il Direttore Tecnico: *[Signature]* Il Responsabile di Progetto: *[Signature]* Dott. Ing. Luca Bonainelli

PROGETTAZIONE DI: **PIZZAROTTI** FONDATA NEL 1910 Il Progettista: Ing. Giovanni Piazza
Ordine degli Ingegneri della Provincia di Roma n. A/2926 A-27296
A.T.I.: **idrosse engineering** **ROCKSOIL S.p.A.** **VIA** Coordinatore per la Sicurezza in fase di Progettazione: *[Signature]*

Consulenza specialistica a cura di: **PIZZAROTTI** Il Progettista Specialistiche: Ing. Pietro Mazzoli
Impresa PIZZAROTTI & C. S.p.A. Ing. Pietro Mazzoli
Via Cantarella, 10 - 43015 Noceto (PR) - Tel. 0521/221111
Ordine degli Ingegneri della Provincia di Parma n. 821

Titolo Elaborato: **Asse principale Cavalcavia**
Cavalcavia svincolo A1 su A1 (S.C. Bianconese)
Opere di sostegno - Carpenterie

Data Emissione Progetto: 18/03/2014
Scala: 1:100

NUMERO IDENTIFICATIVO	CODICE COMMESSA	LOTTO	FASE	ENTE	AMBITO	CAT. OPERA	NUMERO OPERA	PARTE OPERA	TIPO DOC.	NUMERO PROG. DOC.	REVISIONE
001	RAAA	1	E	V	AP	CA	03	C	CA	001	A

Rev.	Data	Descrizione	Revisione
A	18/03/2014	RIEMMISSIONE PROGETTO ESECUTIVO	A. CANTARELLA
B		DESCRIZIONE REVISIONE	G. PIAZZA
C			MAZZOLI