


PROGETTO	QUOTE SOMMITA' RILEVATO ARGINALE (m s.l.m.)	44.58	44.65	44.65	44.65	44.65	44.65	44.65	44.31
	W.L. FIUME TARO Tr=200 anni (m s.l.m.)	44.00	44.00	44.00	44.00	44.00	44.00	44.00	44.00
	DISTANZE PARZIALI (m)		20.00	14.78	25.75	27.38	9.98	27.88	16.67
	DISTANZE PROGRESSIVE (m)	0.00	20.00	34.78	60.54	87.91	97.89	125.77	142.44
	SEZIONI	AR-1	AR-2	AR-3	AR-4	AR-5	AR-6	AR-7	AR-8

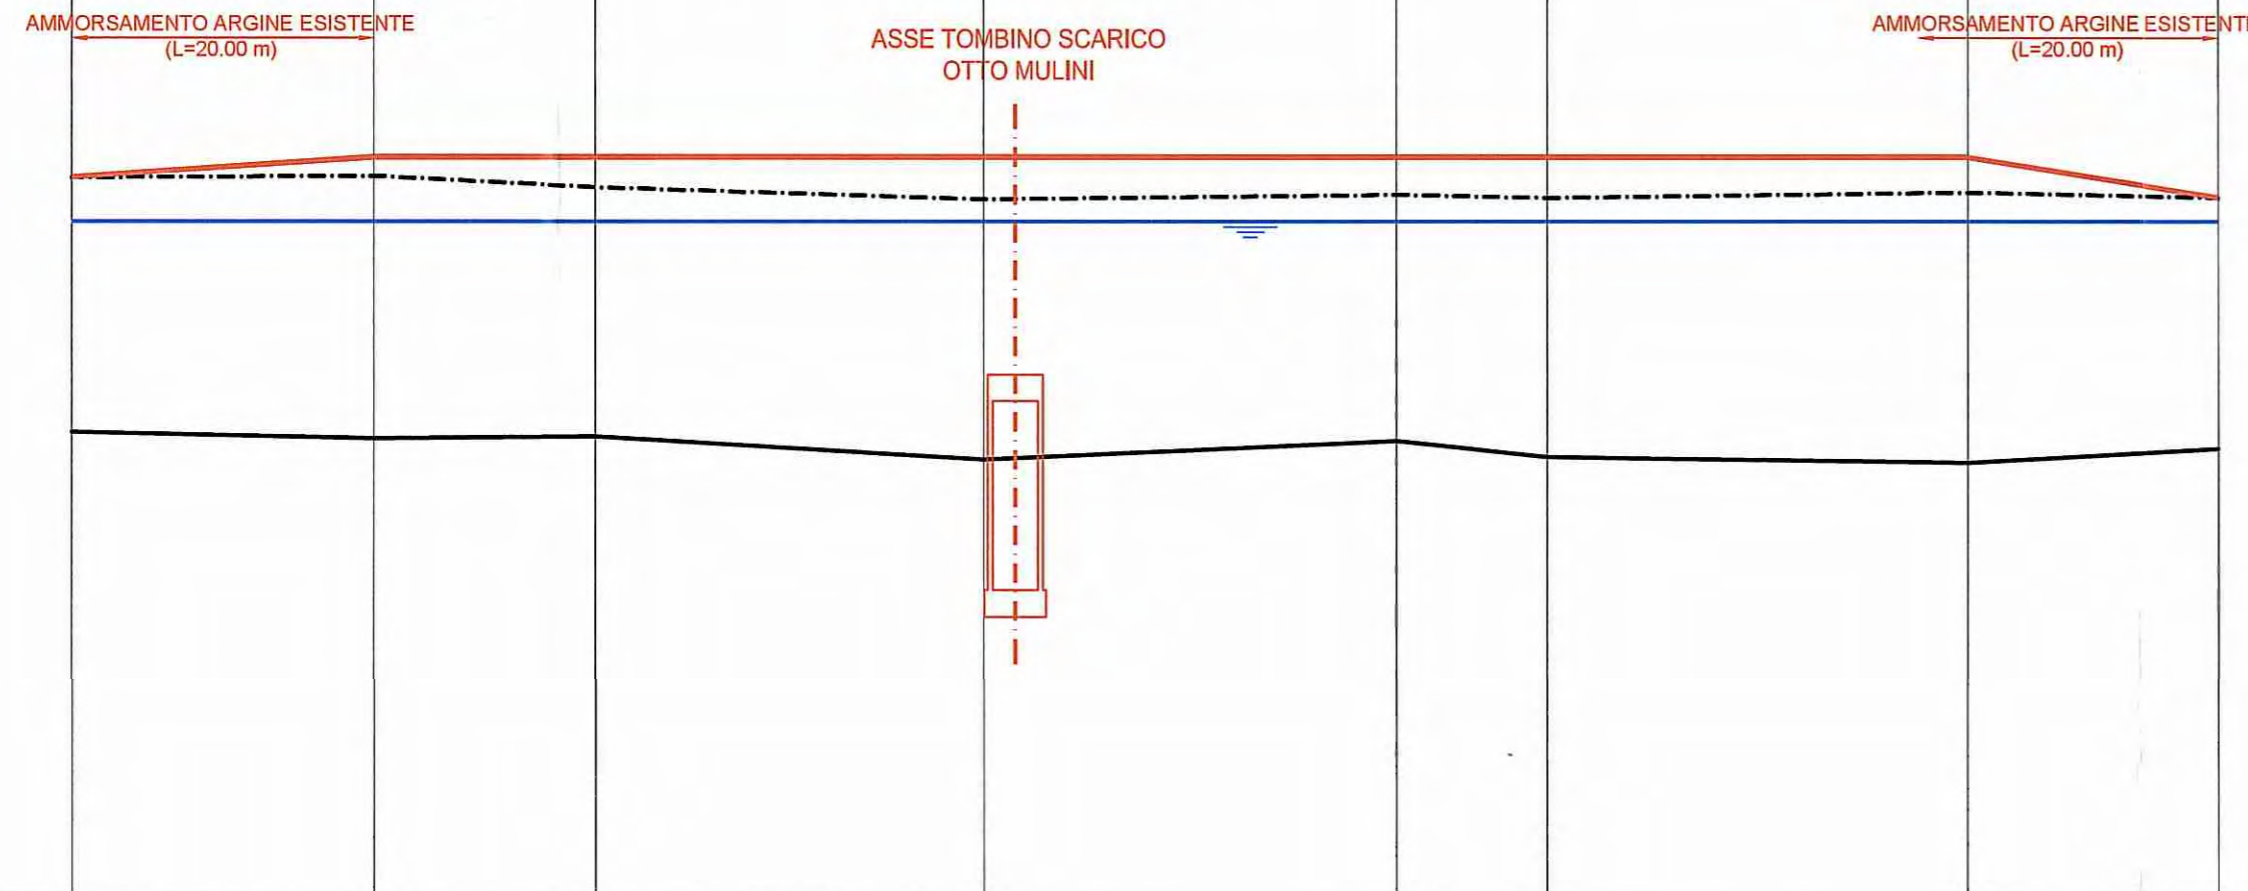

Rilevato arginale nei pressi della pila n. 17

SCALA 1:100  
SCALA 1:500

35.00

STATO DI FATTO	SEZIONI	AR-1	AR-2	AR-3	AR-4	AR-5	AR-6	AR-7	AR-8
	DISTANZE PROGRESSIVE (m)	0.00	20.00	34.78	60.54	87.91	97.89	125.77	142.44
	DISTANZE PARZIALI (m)		20.00	14.78	25.75	27.38	9.98	27.88	16.67
	QUOTE TERRENO (m s.l.m.)	41.22	41.13	41.16	40.85	41.10	40.89	40.81	41.00
	QUOTE SOMMITA' ARGINE (m s.l.m.)	44.58	44.60	44.45	44.29	44.35	44.31	44.38	44.31

Committente:  <b>AUTOCAMIONALE DELLA CISA S.p.A.</b> Via Camboara 26/A - Frazione Ponte Taro - 43015 NOCETO (PR)																									
Impresa Esecutrice:  <b>PIZZAROTTI</b> FONDATA NEL 1910																									
<b>AUTOSTRADA DELLA CISA A15          RACCORDO AUTOSTRADALE A15/A22          CORRIDOIO PLURIMODALE TIRRENO-BRENNERO          RACCORDO AUTOSTRADALE FRA L'AUTOSTRADA DELLA CISA-FONTEVIVO (PR)          E L'AUTOSTRADA DEL BRENNERO-NOGAROLE ROCCA (VR). I LOTTO.</b> C.U.P. G61804000060008 C.I.G. 307068161E																									
<b>PROGETTO ESECUTIVO</b>																									
AUTOCAMIONALE DELLA CISA S.p.A. Il Direttore TIBRE:  Il Responsabile del Procedimento:  Il Presidente: 																									
IMPRESA PIZZAROTTI & C. S.p.A. Il Direttore Tecnico: 	Il Geologo: N.A.																								
PROGETTAZIONE DI: 	Il Progettista:  Ing. Fabio Nigrelli Ordine degli Ingegneri della Provincia di Palermo n. 3581																								
A.T.I.:   	Coordinatore per la Sicurezza in fase di Progettazione: Ing. Giovanni Maria Cepparotti Ordine degli Ingegneri della Provincia di Viterbo n. 392																								
Consulenza specialistica a cura di: N.A.	Progettista Responsabile Integrazione Prestazioni Specialistiche: Impresa Pizzarotti & C. S.p.A. Ing. Pietro Mazzoli  Ordine degli Ingegneri della Provincia di Palermo n. 3581																								
Titolo Elaborato: <b>Asse principale Sistemazioni idrauliche</b> <b>Compendio fiume Taro - Idraulica e sistemazioni idrauliche</b> <b>Rilevato arginale in corrispondenza della pila n.17: profilo</b>																									
Data Emissione Progetto: 18/03/2014 Scale: 1:500/1:100																									
Identif. Elaborato:																									
<table border="1"> <tr> <th>N.RO IDENTIFICATIVO</th> <th>CODICE COMMESSA</th> <th>LOTTO</th> <th>FASE</th> <th>ENTE</th> <th>AMBITO</th> <th>CAT. OPERA</th> <th>N.RO OPERA</th> <th>PARTE OPERA</th> <th>TPO DOC.</th> <th>N.RO PROG. DOC.</th> <th>REVISIONE</th> </tr> <tr> <td></td> <td>RAAA</td> <td>1</td> <td>E</td> <td>I</td> <td>AP</td> <td>SI</td> <td>01</td> <td>D</td> <td>PR</td> <td>004</td> <td>A</td> </tr> </table>		N.RO IDENTIFICATIVO	CODICE COMMESSA	LOTTO	FASE	ENTE	AMBITO	CAT. OPERA	N.RO OPERA	PARTE OPERA	TPO DOC.	N.RO PROG. DOC.	REVISIONE		RAAA	1	E	I	AP	SI	01	D	PR	004	A
N.RO IDENTIFICATIVO	CODICE COMMESSA	LOTTO	FASE	ENTE	AMBITO	CAT. OPERA	N.RO OPERA	PARTE OPERA	TPO DOC.	N.RO PROG. DOC.	REVISIONE														
	RAAA	1	E	I	AP	SI	01	D	PR	004	A														
<table border="1"> <tr> <th>Rev.</th> <th>Data</th> <th>DESCRIZIONE REVISIONE</th> <th>BROGIN Redatto</th> <th>NIGRELLI Controllato</th> <th>MAZZOLI Approvato</th> </tr> <tr> <td>A</td> <td>06/08/2014</td> <td>REMISSIONE PROGETTO ESECUTIVO</td> <td></td> <td></td> <td></td> </tr> </table>		Rev.	Data	DESCRIZIONE REVISIONE	BROGIN Redatto	NIGRELLI Controllato	MAZZOLI Approvato	A	06/08/2014	REMISSIONE PROGETTO ESECUTIVO															
Rev.	Data	DESCRIZIONE REVISIONE	BROGIN Redatto	NIGRELLI Controllato	MAZZOLI Approvato																				
A	06/08/2014	REMISSIONE PROGETTO ESECUTIVO																							