



SEZIONE TIPO NUOVO ARGINE
1:100

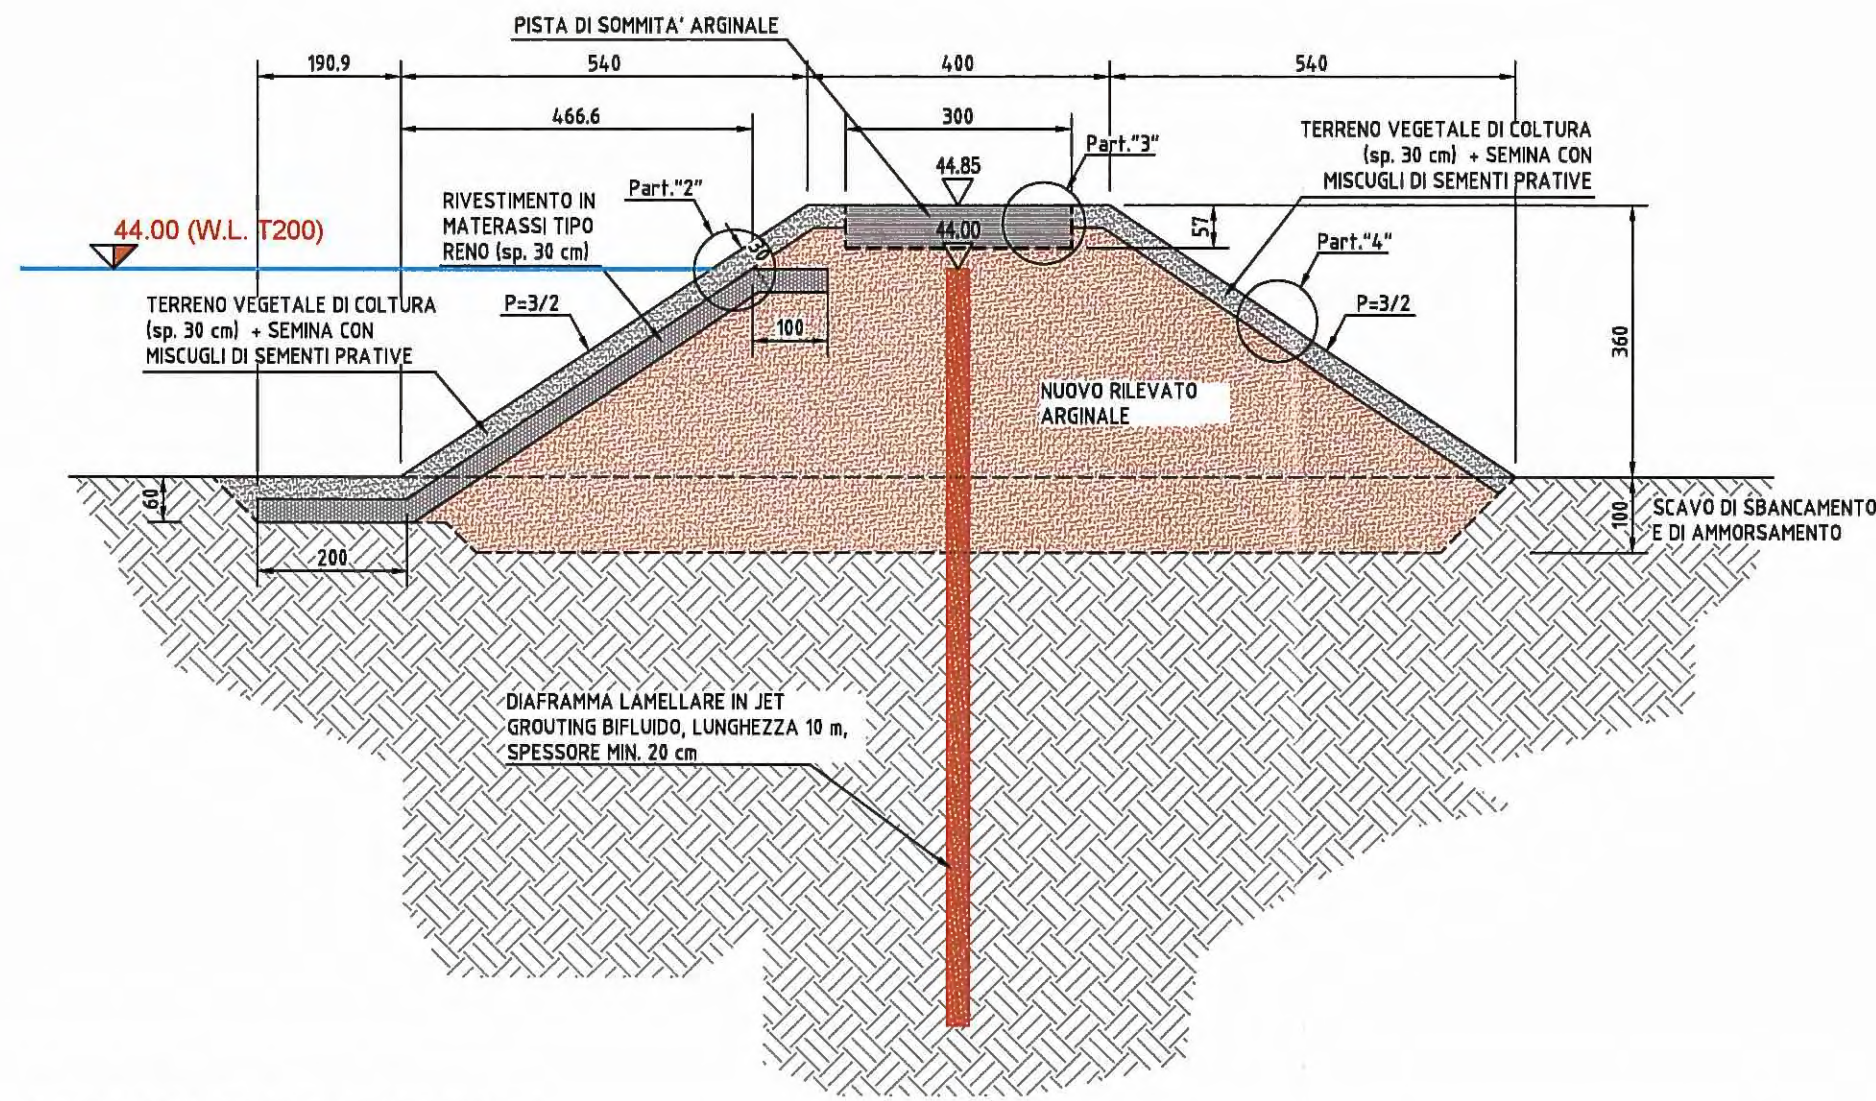


NUOVO RILEVATO ARGINALE:

- utilizzare terre limose argillose di classe A-4, A-6, A-7-6, con contenuto minimo di sabbia pari al 15% e con indice di plasticità inferiore a 25;
- messa in opera per strati di spessore non superiore a 30 cm, adeguatamente compattati;
- il materiale posto in opera dovrà avere valori del peso in volume allo stato secco pari al 95% del peso di volume secco ottenuto nella prova di compattazione Proctor normale con tolleranza di +/- 1%

SEZIONE TIPO AMMORSAMENTO SU ARGINE ESISTENTE
1:100

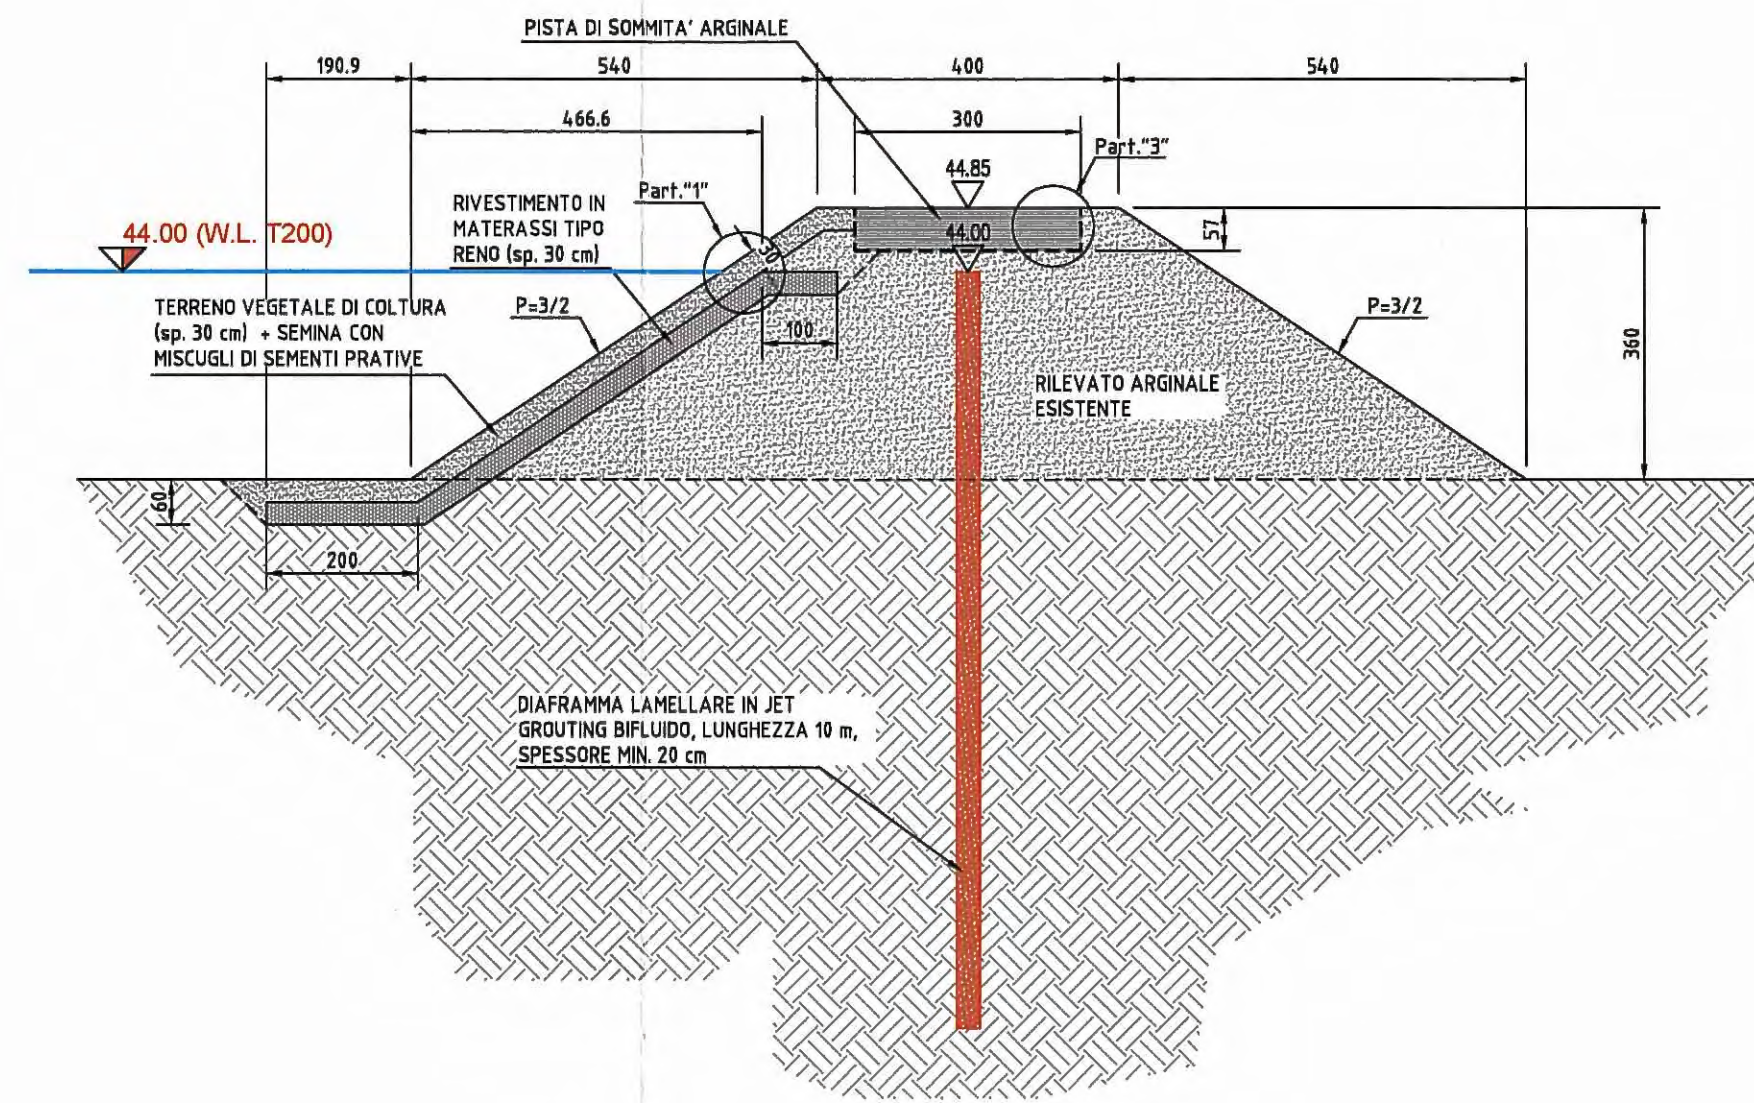




SEZIONE TIPO NUOVO ARGINE IN OMBRA ALL'IMPALCATO
1:100

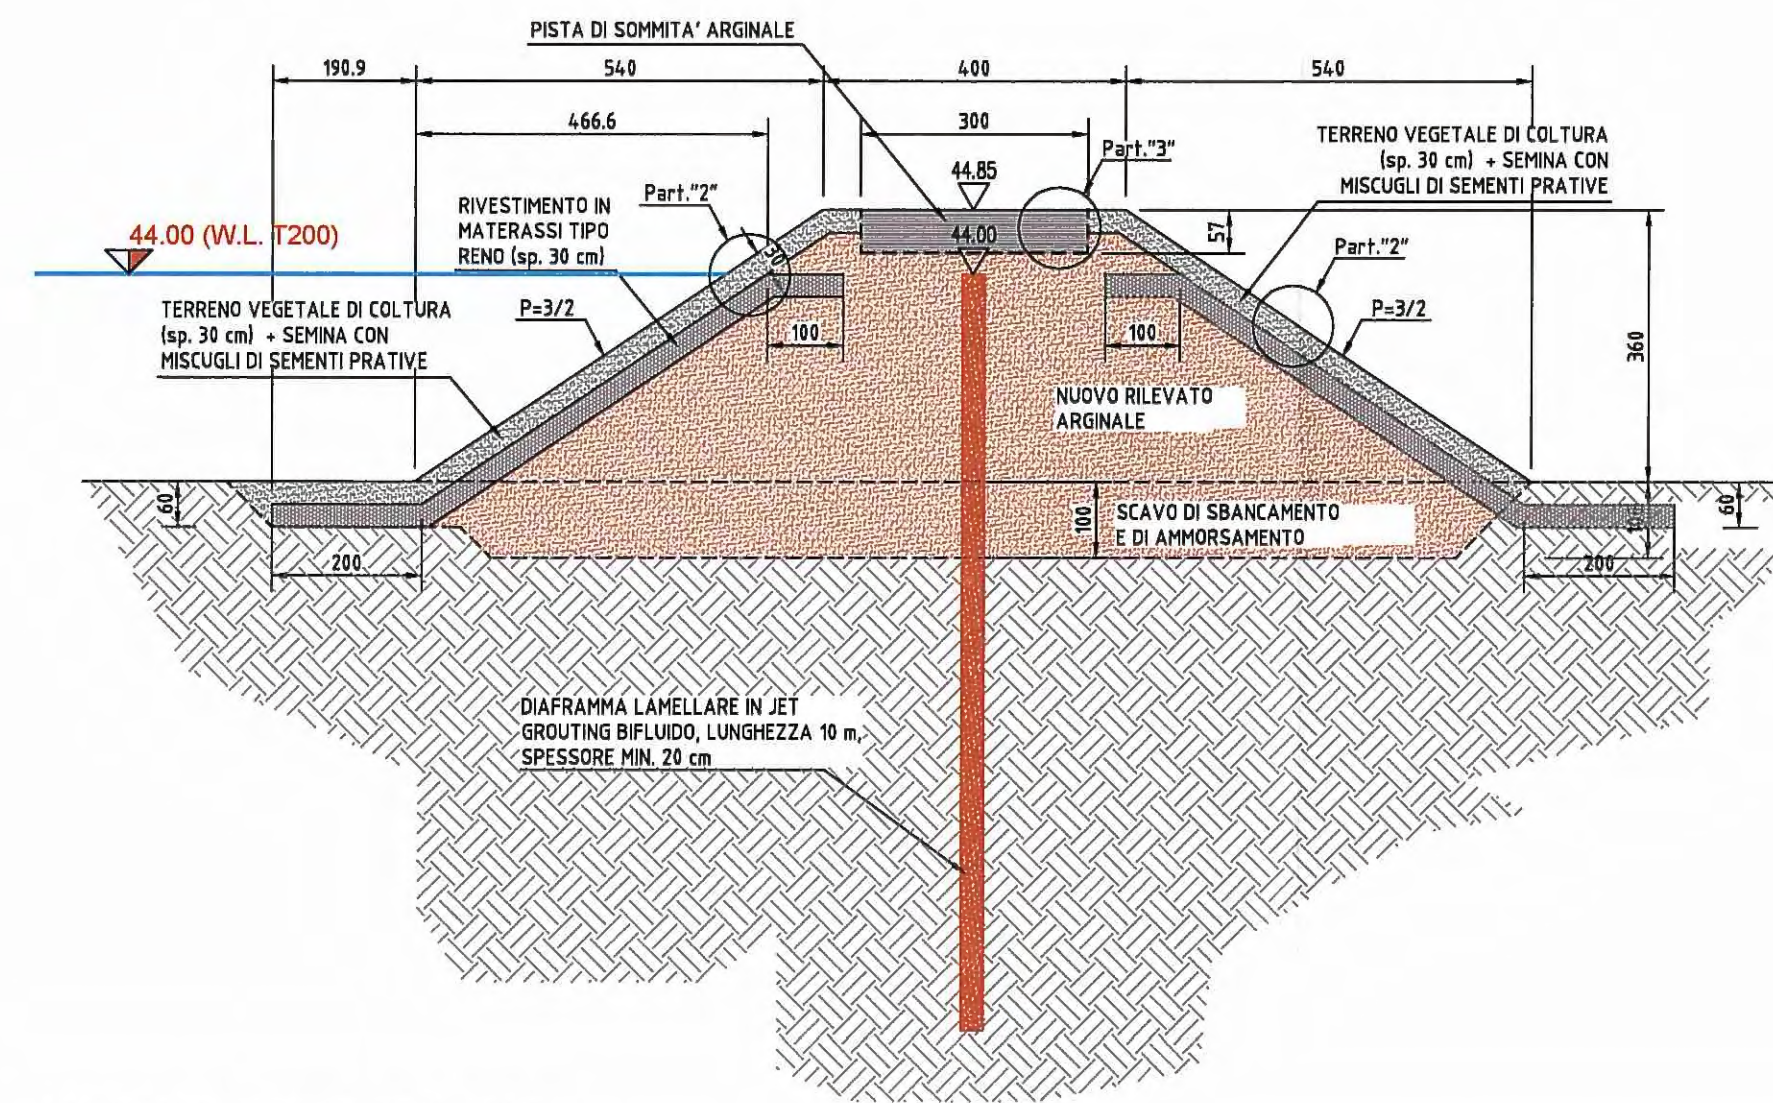


NUOVO RILEVATO ARGINALE:

- utilizzare terre limose argillose di classe A-4, A-6, A-7-6, con contenuto minimo di sabbia pari al 15% e con indice di plasticità inferiore a 25;
- messa in opera per strati di spessore non superiore a 30 cm, adeguatamente compattati;
- il materiale posto in opera dovrà avere valori del peso in volume allo stato secco pari al 95% del peso di volume secco ottenuto nella prova di compattazione Proctor normale con tolleranza di +/- 1%

SEZIONE TIPO AMMORSAMENTO SU ARGINE ESISTENTE IN OMBRA ALL'IMPALCATO
1:100

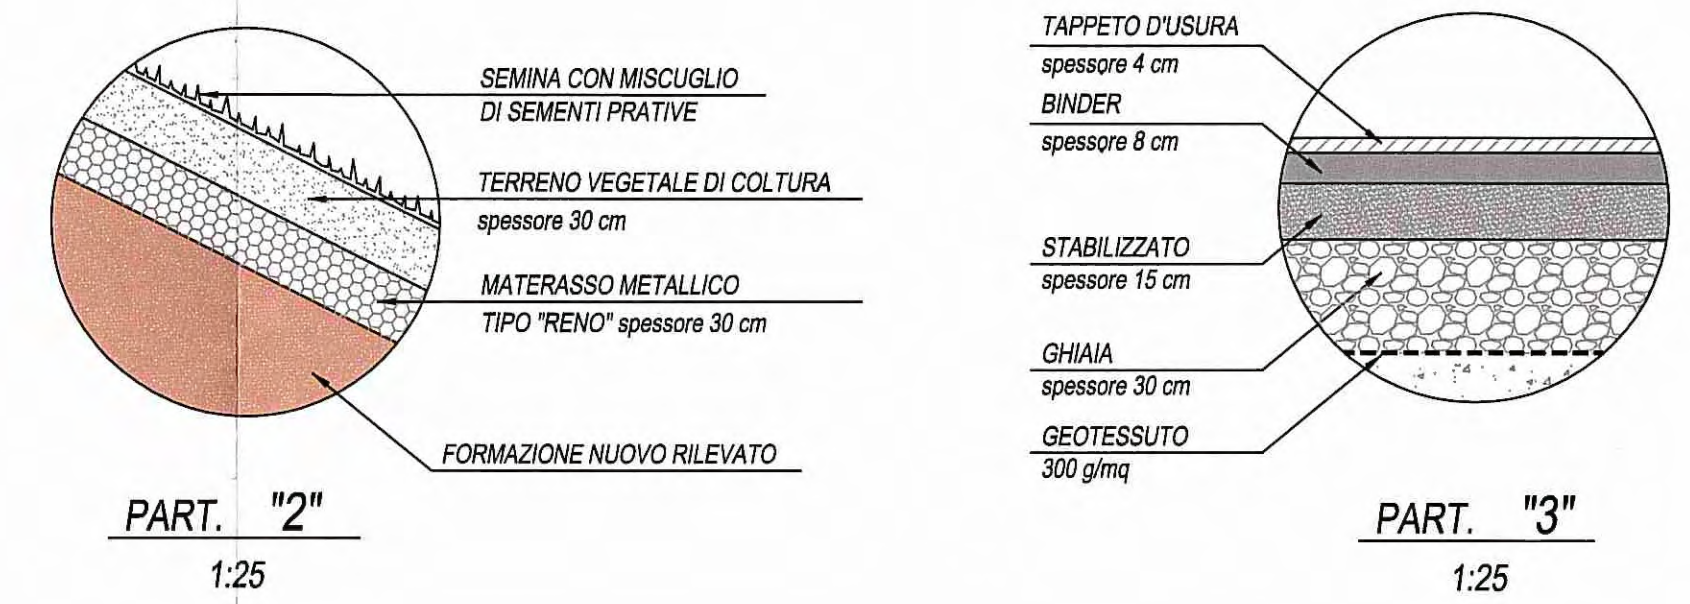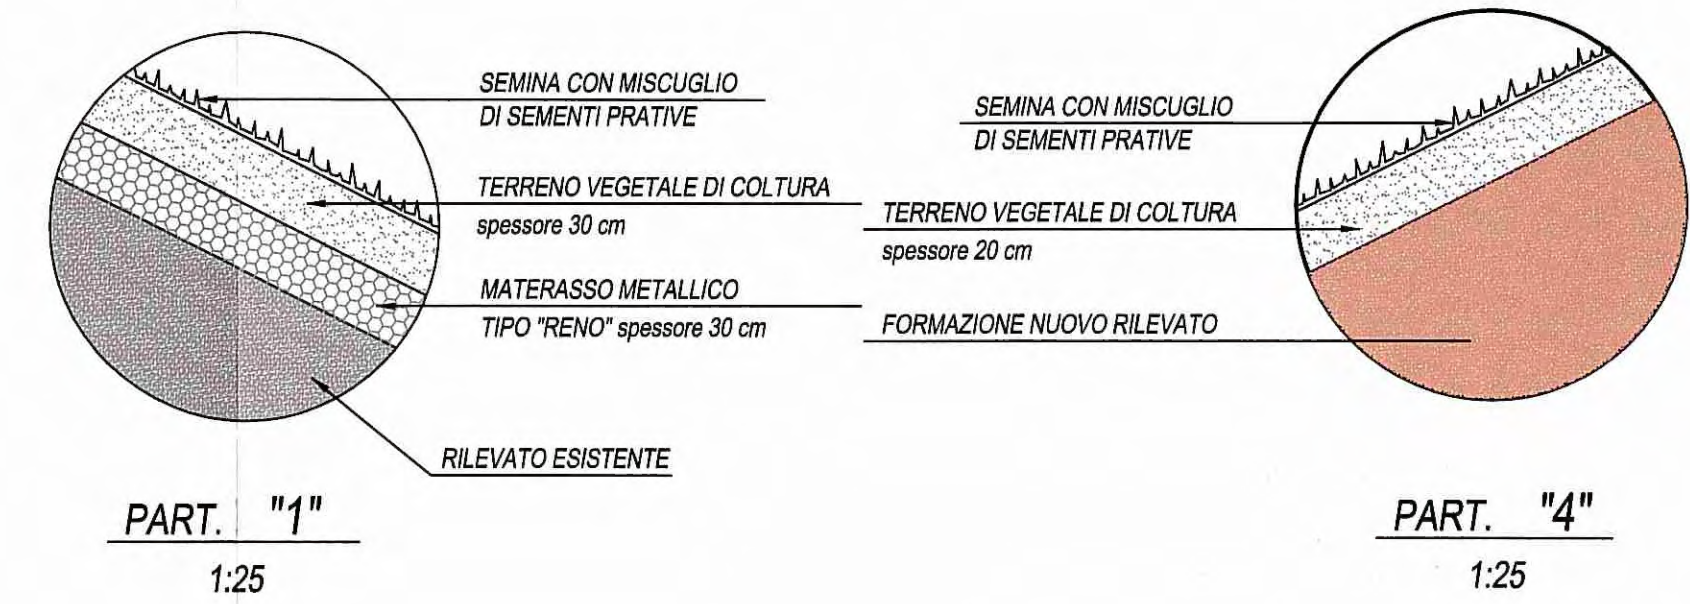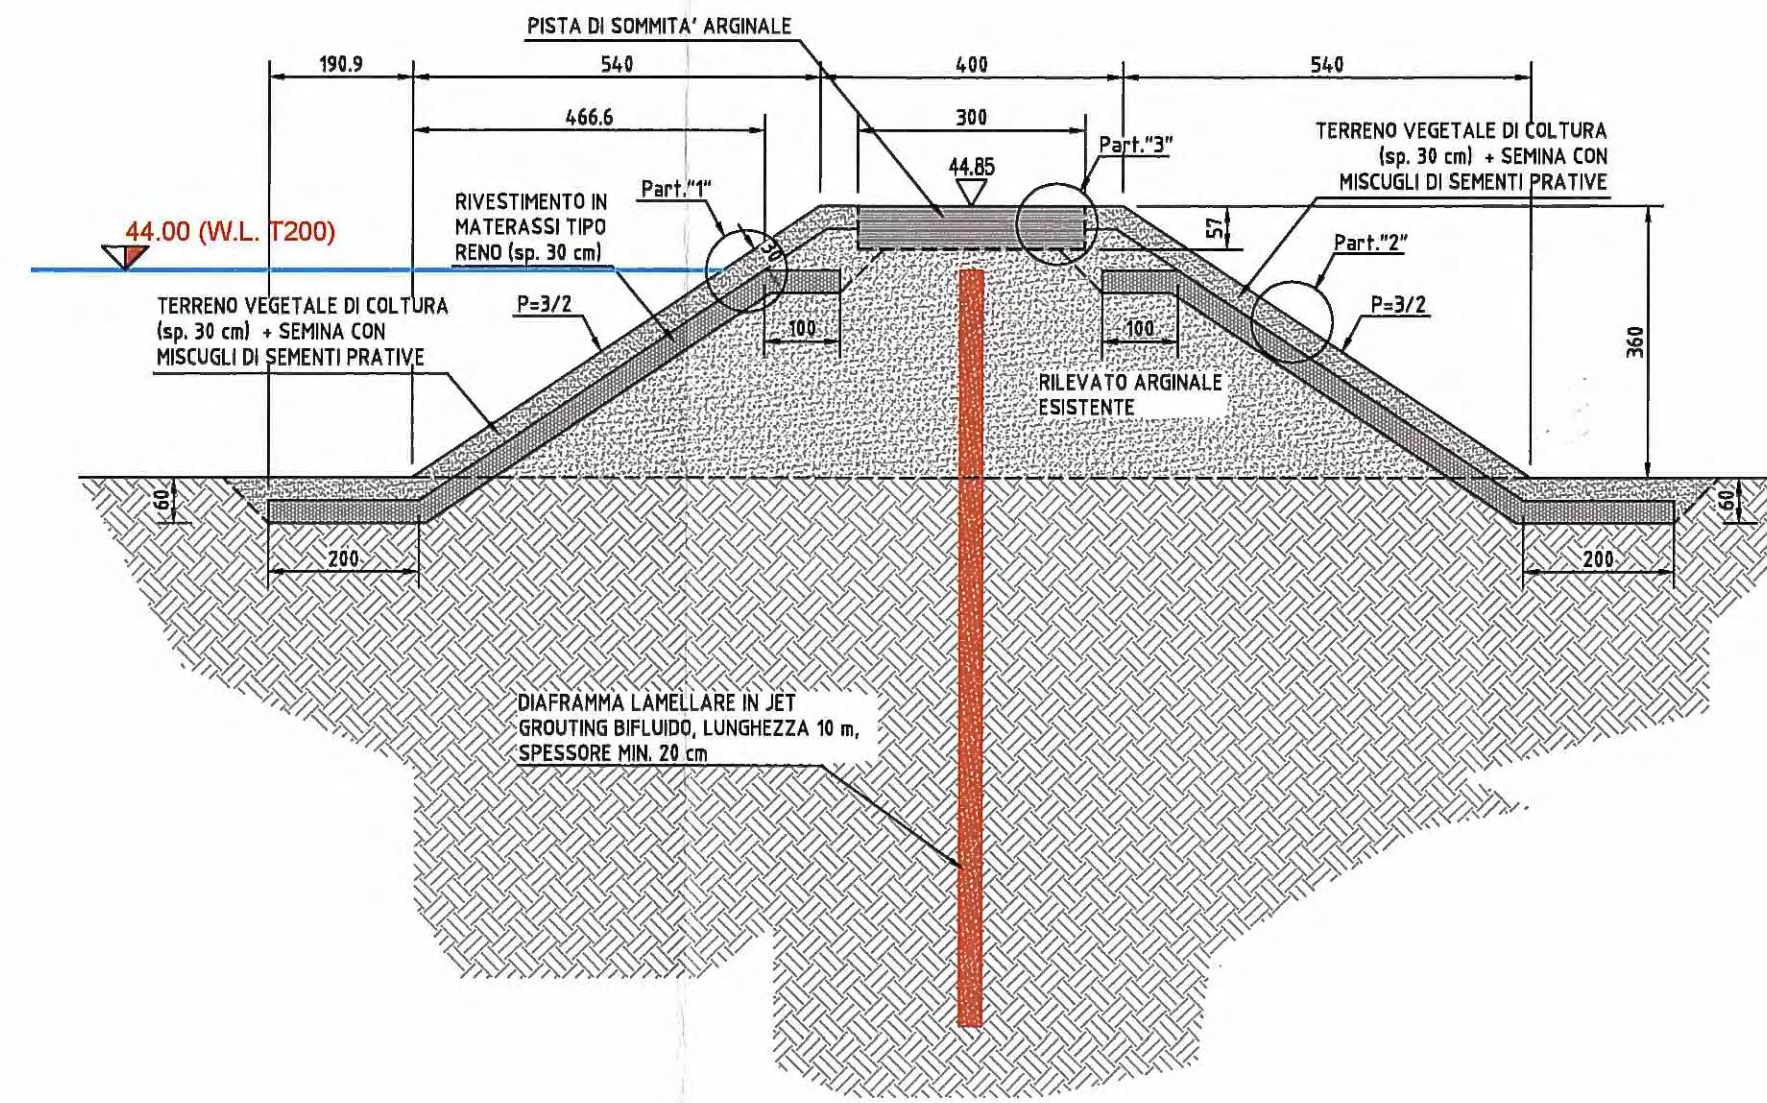

Schema planimetrico jet grouting lamellare

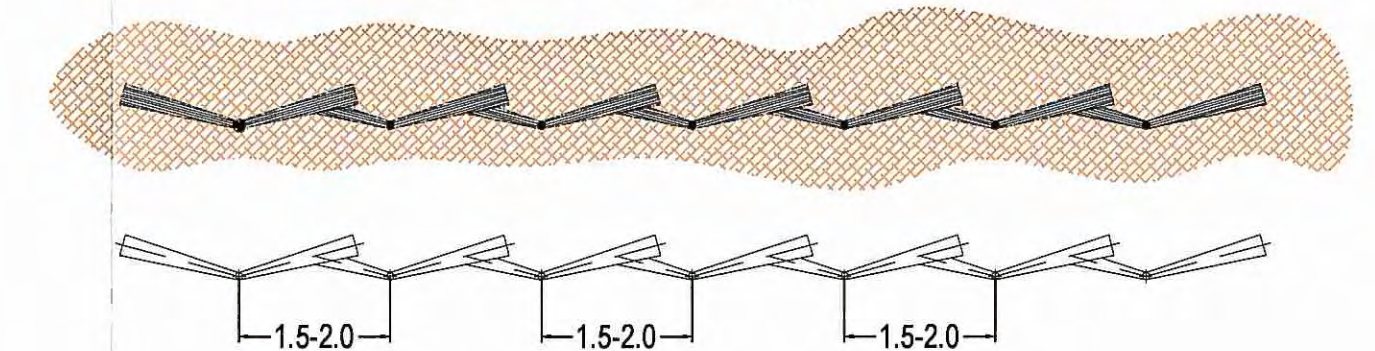

Commitente:  AUTOCAMIONALE DELLA CISA S.P.A. Via Camboara 26/A - Frazione Ponte Taro - 43015 NOCETO (PR)																									
Impresa Esecutrice:  PIZZAROTTI FONDATA NEL 1910																									
AUTOSTRADA DELLA CISA A15 RACCORDO AUTOSTRADALE A15/A22 CORRIDOIO PLURIMODALE TIRRENO-BRENNERO RACCORDO AUTOSTRADALE FRA L'AUTOSTRADA DELLA CISA-FONTEVIVO (PR) E L'AUTOSTRADA DEL BRENNERO-NOGAROLE ROCCA (VR). I LOTTO. C.U.P. G61B04000060008 C.I.G. 307068161E																									
PROGETTO ESECUTIVO																									
AUTOCAMIONALE DELLA CISA S.p.A. Il Direttore TIBRE:  Il Responsabile del Procedimento:  Il Presidente: 																									
IMPRESA PIZZAROTTI & C. S.p.A. Il Direttore Tecnico:  IMPRESA PIZZAROTTI & C. S.p.A. Resp. Tecn. Ing. Luca Bondanelli	Il Geologo: N.A.																								
PROGETTAZIONE DI:  PIZZAROTTI FONDATA NEL 1910	Il Progettista: Ing. Fabio Nigrelli Ordine degli Ingegneri della Provincia di Palermo n. 3581 Coordinatore per la Sicurezza in fase di Progettazione: Ing. Giovanni Maria Cepparotti Ordine degli Ingegneri della Provincia di Viterbo n. 392																								
A.T.I.: idressse ROCKSOUL VIA ingegneria mandatarie	Consulenza specialistica a cura di: N.A.																								
Titolo Elaborato: Asse principale Sistemazioni idrauliche Compressorio fiume Taro - Idraulica e sistemazioni idrauliche Rilevato arginale in corrispondenza della pila n. 17: sezioni tipo																									
Data Emisione Progetto: 18/03/2014 Scala: 1:100																									
Identif. Elaborato:																									
<table border="1"> <tr> <th>N.RO IDENTIFICATIVO</th> <th>CODICE CANTIERE</th> <th>LOTTO</th> <th>FASE</th> <th>ENTE</th> <th>AMBITO</th> <th>CAL. OPERA</th> <th>N.RO OPERA</th> <th>PART. OPERA</th> <th>TIPO DOC.</th> <th>N.RO PROG. DOC.</th> <th>REVISIONE</th> </tr> <tr> <td></td> <td>RAAA</td> <td>1</td> <td>E</td> <td>I</td> <td>AP</td> <td>SI</td> <td>01</td> <td>D</td> <td>ST</td> <td>001</td> <td>A</td> </tr> </table>		N.RO IDENTIFICATIVO	CODICE CANTIERE	LOTTO	FASE	ENTE	AMBITO	CAL. OPERA	N.RO OPERA	PART. OPERA	TIPO DOC.	N.RO PROG. DOC.	REVISIONE		RAAA	1	E	I	AP	SI	01	D	ST	001	A
N.RO IDENTIFICATIVO	CODICE CANTIERE	LOTTO	FASE	ENTE	AMBITO	CAL. OPERA	N.RO OPERA	PART. OPERA	TIPO DOC.	N.RO PROG. DOC.	REVISIONE														
	RAAA	1	E	I	AP	SI	01	D	ST	001	A														
<table border="1"> <tr> <th>Rev.</th> <th>Data</th> <th>DESCRIZIONE REVISIONE</th> <th>BROGIN</th> <th>NIGRELLI</th> <th>MAZZOLI</th> </tr> <tr> <td>A</td> <td>08/06/2014</td> <td>REMISSIONE PROGETTO ESECUTIVO</td> <td>Redatto</td> <td>Controllato</td> <td>Approvato</td> </tr> </table>		Rev.	Data	DESCRIZIONE REVISIONE	BROGIN	NIGRELLI	MAZZOLI	A	08/06/2014	REMISSIONE PROGETTO ESECUTIVO	Redatto	Controllato	Approvato												
Rev.	Data	DESCRIZIONE REVISIONE	BROGIN	NIGRELLI	MAZZOLI																				
A	08/06/2014	REMISSIONE PROGETTO ESECUTIVO	Redatto	Controllato	Approvato																				