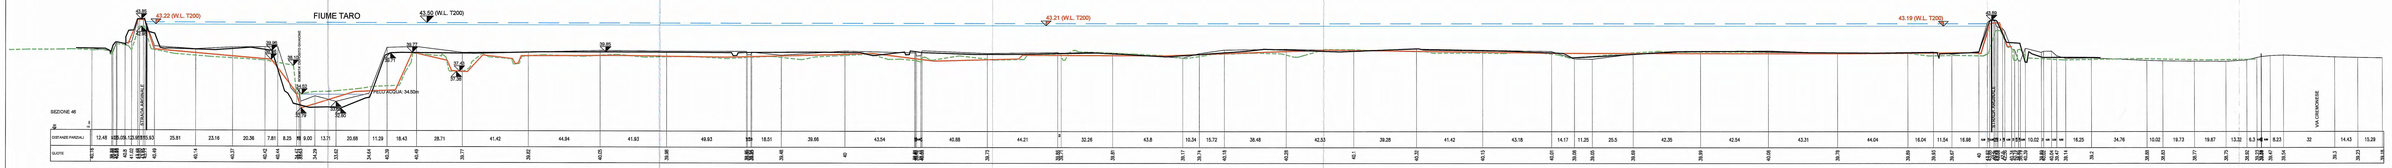

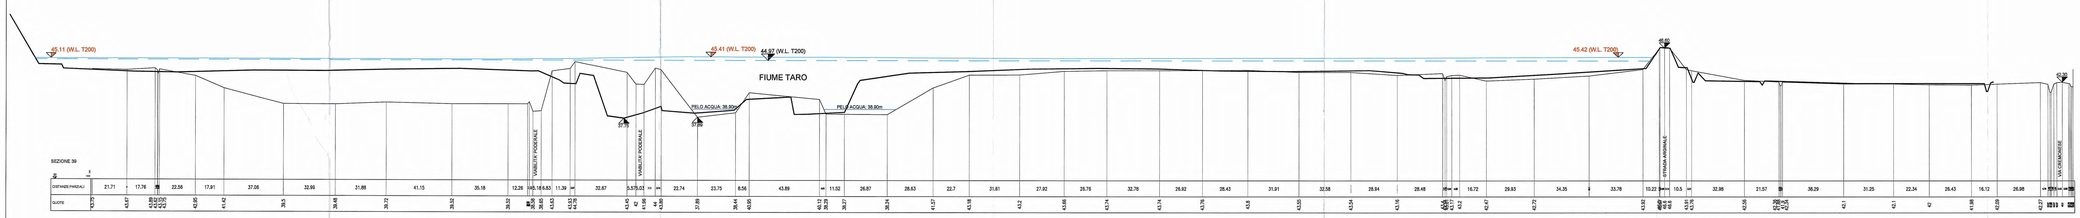

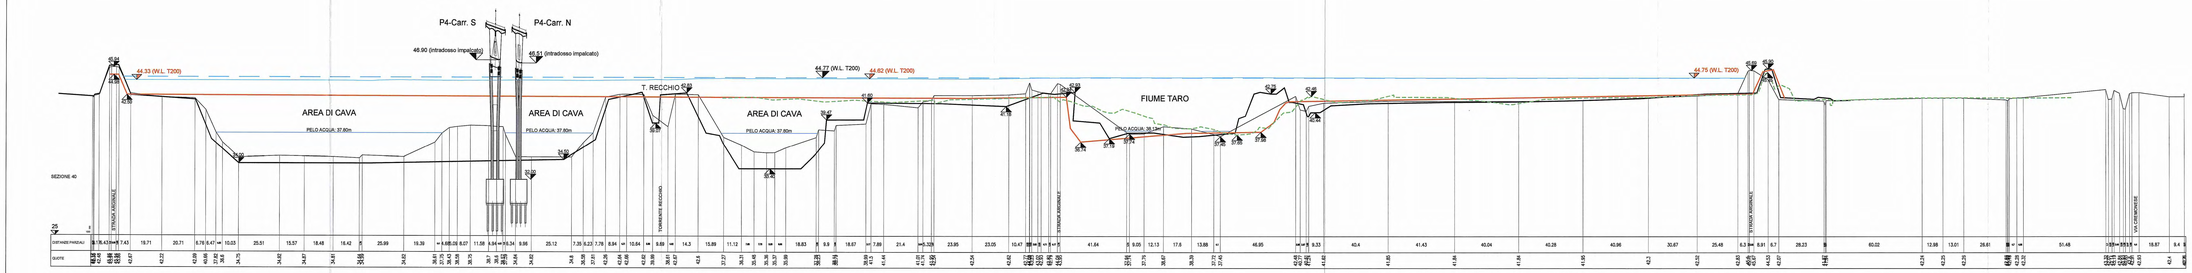

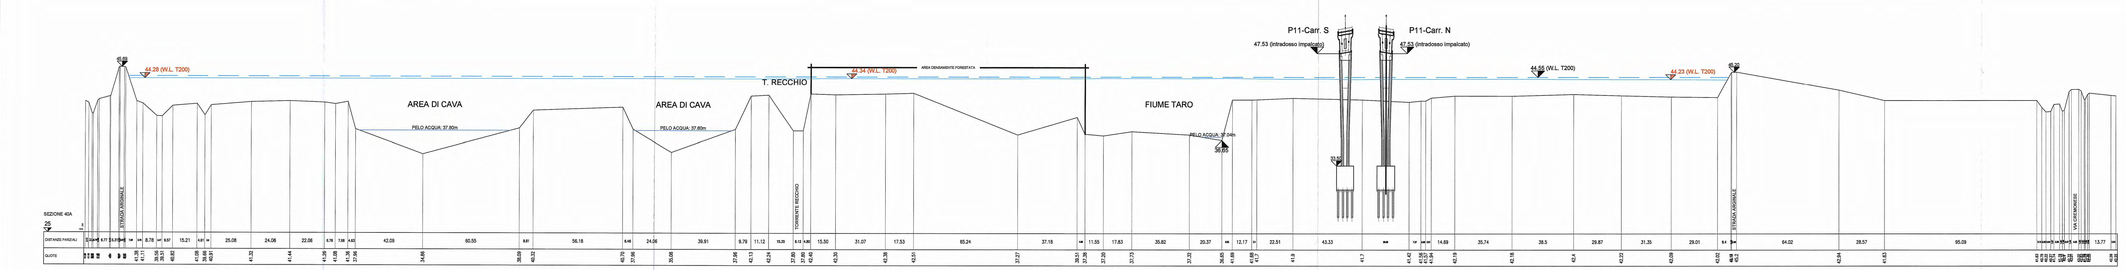

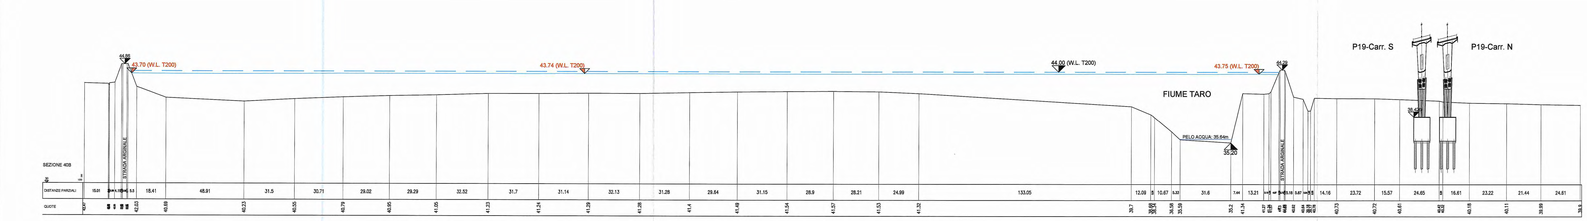

43.50 (W.L. T200) Quote idriche modello 1D (PD)

43.21 (W.L. T200) Quote idriche modello 2D (PE)

Rilievo 1973

Rilievo 1999

Rilievo 2005

Rilievo 2013

Committente:

AUTOCAMIONALE DELLA CISA S.p.A.
Via Camboara 26/A - Frazione Ponte Taro - 43015 NOCETO (PR)

Impresa Esecutrice:

PIZZAROTTI
FONDATA NEL 1910

AUTOSTRADA DELLA CISA A15
RACCORDO AUTOSTRADALE A15/A22
CORRIDOIO PLURIMODALE TIRRENO-BRENNERO
RACCORDO AUTOSTRADALE FRA L' AUTOSTRADA DELLA CISA-FONTEVIVO (PR)
E L' AUTOSTRADA DEL BRENNERO-NOGAROLE ROCCA (VR). I LOTTO.

C.U.P. G61B04000060008 | C.I.G. 3070481E1E

PROGETTO ESECUTIVO

AUTOCAMIONALE DELLA CISA S.p.A.
Il Direttore TI/ER: | Il Responsabile del Procedimento: | Il Presidente:

IMPRESA PIZZAROTTI & C. S.p.A.
Il Direttore Tecnico: Il Responsabile del Progetto Ing. Carlo Andreoletti

Il Geologo: N.A.

PROGETTAZIONE DI:
PIZZAROTTI FONDATA NEL 1910
A.T.I.: idroesse engineering | PROGEO | VIA

Il Progettista:
Ing. Fabio Nigrelli
Ordine degli Ingegneri della Provincia di Parma n. 3041

Coordinatore per la Sicurezza in fase di Progettazione:
Ing. Giovanni Maria Copparotti
Ordine degli Ingegneri della Provincia di Vibo n. 352

Consulenza specialistica a cura di:
N.A.

Progettista Responsabile Integrazione Prestazioni Specialistiche:
Impresa Pizzarotti & C. S.p.A.
Ing. Pietro Mazzoli
Ordine degli Ingegneri della Provincia di Reggio Emilia n. 1421

ING. PIETRO MAZZOLI
SEZIONE A
N. 1421
ISCRITTO ALBO
INGEGNERI
PROVINCIA DI REGGIO EMILIA

Titolo Elaborato:

Asse principale
Sistemazioni idrauliche
Comprensorio fiume Taro - Idraulica e sistemazioni idrauliche
Sezioni trasversali di progetto - Tav. 1/2

Data Emissione Progetto: 15/03/2014

Scala: 1:1'000/1:200

Identif. Elaborato:

SUB ORDINATA		CODICE ELABORATO	ATTO	FASE	DISC	AMBITO	SIC. STRUM.	SUB. STRUM.	PARTE STRUM.	TIPO DISC.	SUB PROGR. DISC.	REVISIONE
		RAAA	1	E	I	AP	SI	01	D	SZ	003	A

Rev.	Data	DESCRIZIONE REVISIONE	REDATTO	CONTROLLATO	APPROVATO
A	09/06/2014	EMISSIONE PROGETTO ESECUTIVO	BROGNI	MARRELLI	MAZZOLI