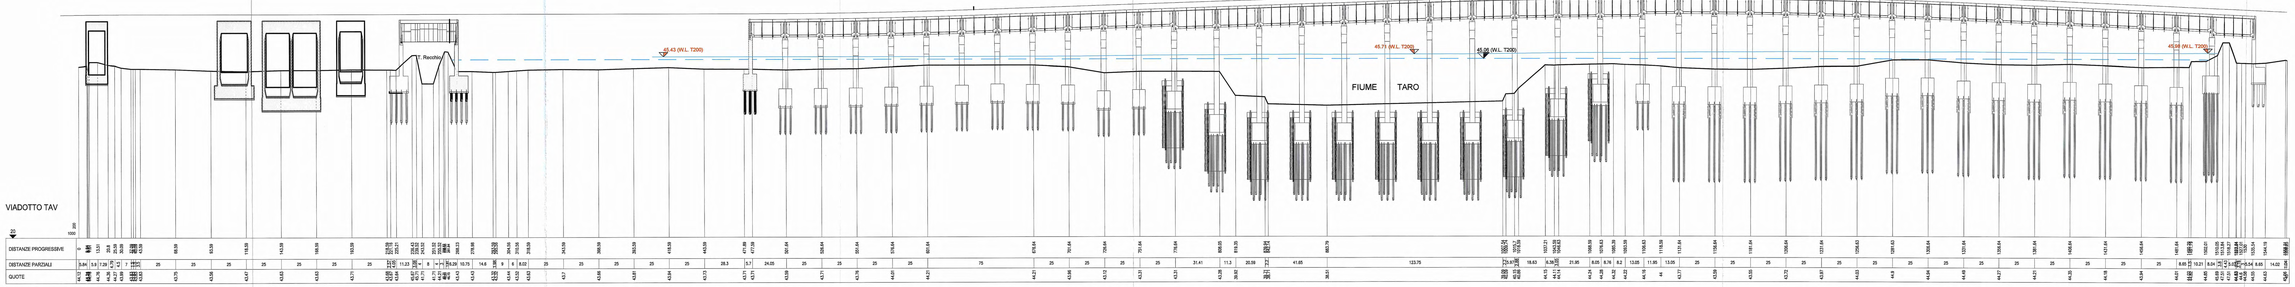

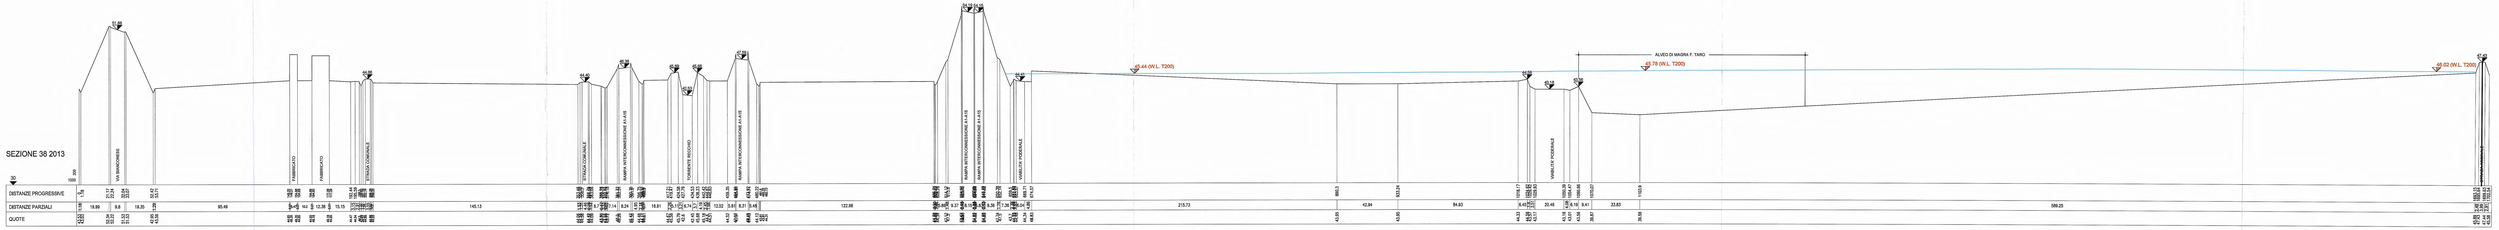

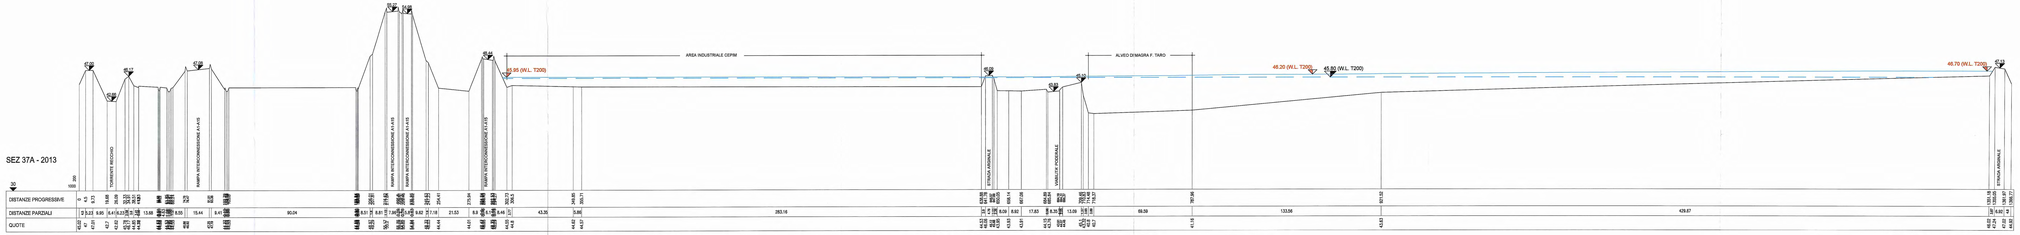

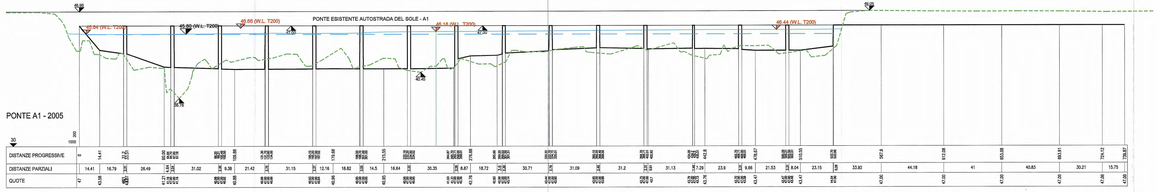

43.50 (W.L. T200) — Quote idriche modello 1D (PD)

43.21 (W.L. T200) — Quote idriche modello 2D (PE)

Rilievo 1973

Rilievo 1999

Rilievo 2005

Rilievo 2013

Committente:

AUTOCAMIONALE DELLA CISA S.p.A.
Via Cambiora 26/A - Frazione Ponte Taro - 43015 NOCETO (PR)

Impresa Esecutrice:

PIZZAROTTI

AUTOSTRADA DELLA CISA A15
RACCORDO AUTOSTRADALE A15/A22
CORRIDOIO PLURIMODALE TIRRENO-BRENNERO
RACCORDO AUTOSTRADALE FRA L' AUTOSTRADA DELLA CISA-FONTEVIVO (PR)
E L' AUTOSTRADA DEL BRENNERO-NOGAROLE ROCCA (VR). I LOTTO.

C.U.P. G61B04000050008 | C.I.G. 3070681617E

PROGETTO ESECUTIVO

AUTOCAMIONALE DELLA CISA S.p.A.
Il Direttore Tecnico: | Il Responsabile del Procedimento: | Il Committente:

IMPRESA PIZZAROTTI & C. S.p.A.
Il Direttore Tecnico: IMPRESA PIZZAROTTI & C. S.p.A. Il Responsabile di Progetto

Il Geologo: N.A.

PROGETTAZIONE DI: PIZZAROTTI

A.T.I.: idroesse engineering | MATRIX | VIA

Il Progettista:
Ing. Fabio Rapallini
Ordine degli Ingegneri della Provincia di Palermo n. 3582

Coordinatore per la Sicurezza in fase di Progettazione:
Ing. Giovanni Maria Cepparrotti
Ordine degli ingegneri della Provincia di Viterbo n. 392

Consulenza specialistica a cura di: N.A.

Progettista Responsabile Integrazione Prestazioni Specialistiche:
Impresa Pizzarotti & C. S.p.A. - Ing. PIETRO MAZZOLI
Ing. Pietro Mazzoli — Ordine degli Ingegneri della Provincia di Parma n. 1011

Titolo Elaborato:

Asse principale
Sistemazioni idrauliche
Comprensorio fiume Taro - Idraulica e sistemazioni idrauliche
Sezioni trasversali di progetto - Tav. 2/2

Data Emissione Progetto: 18/03/2014

Scala: 1:1000/1:200

Identif. Elaborato:

LIV. GERARCHI		CODIC CONCESS.	LOTTO	FASE	ENTE	AMBIT.	CAT. OPERA	NUM. OPERA	PARTE OPERA	TIPO ELAB.	NUM. ELAB.	REVISIONE
	I	RAAA	I	PE	I	AP	IE	IT	D	SE	0004	A

Rev.	Data	DESCRIZIONE REVISIONE	Redatto	Controllato	Approvato
A	18/06/2014	EMISSIONE PROGETTO ESECUTIVO	BRODA	CAPRELLI	MAZZOLI