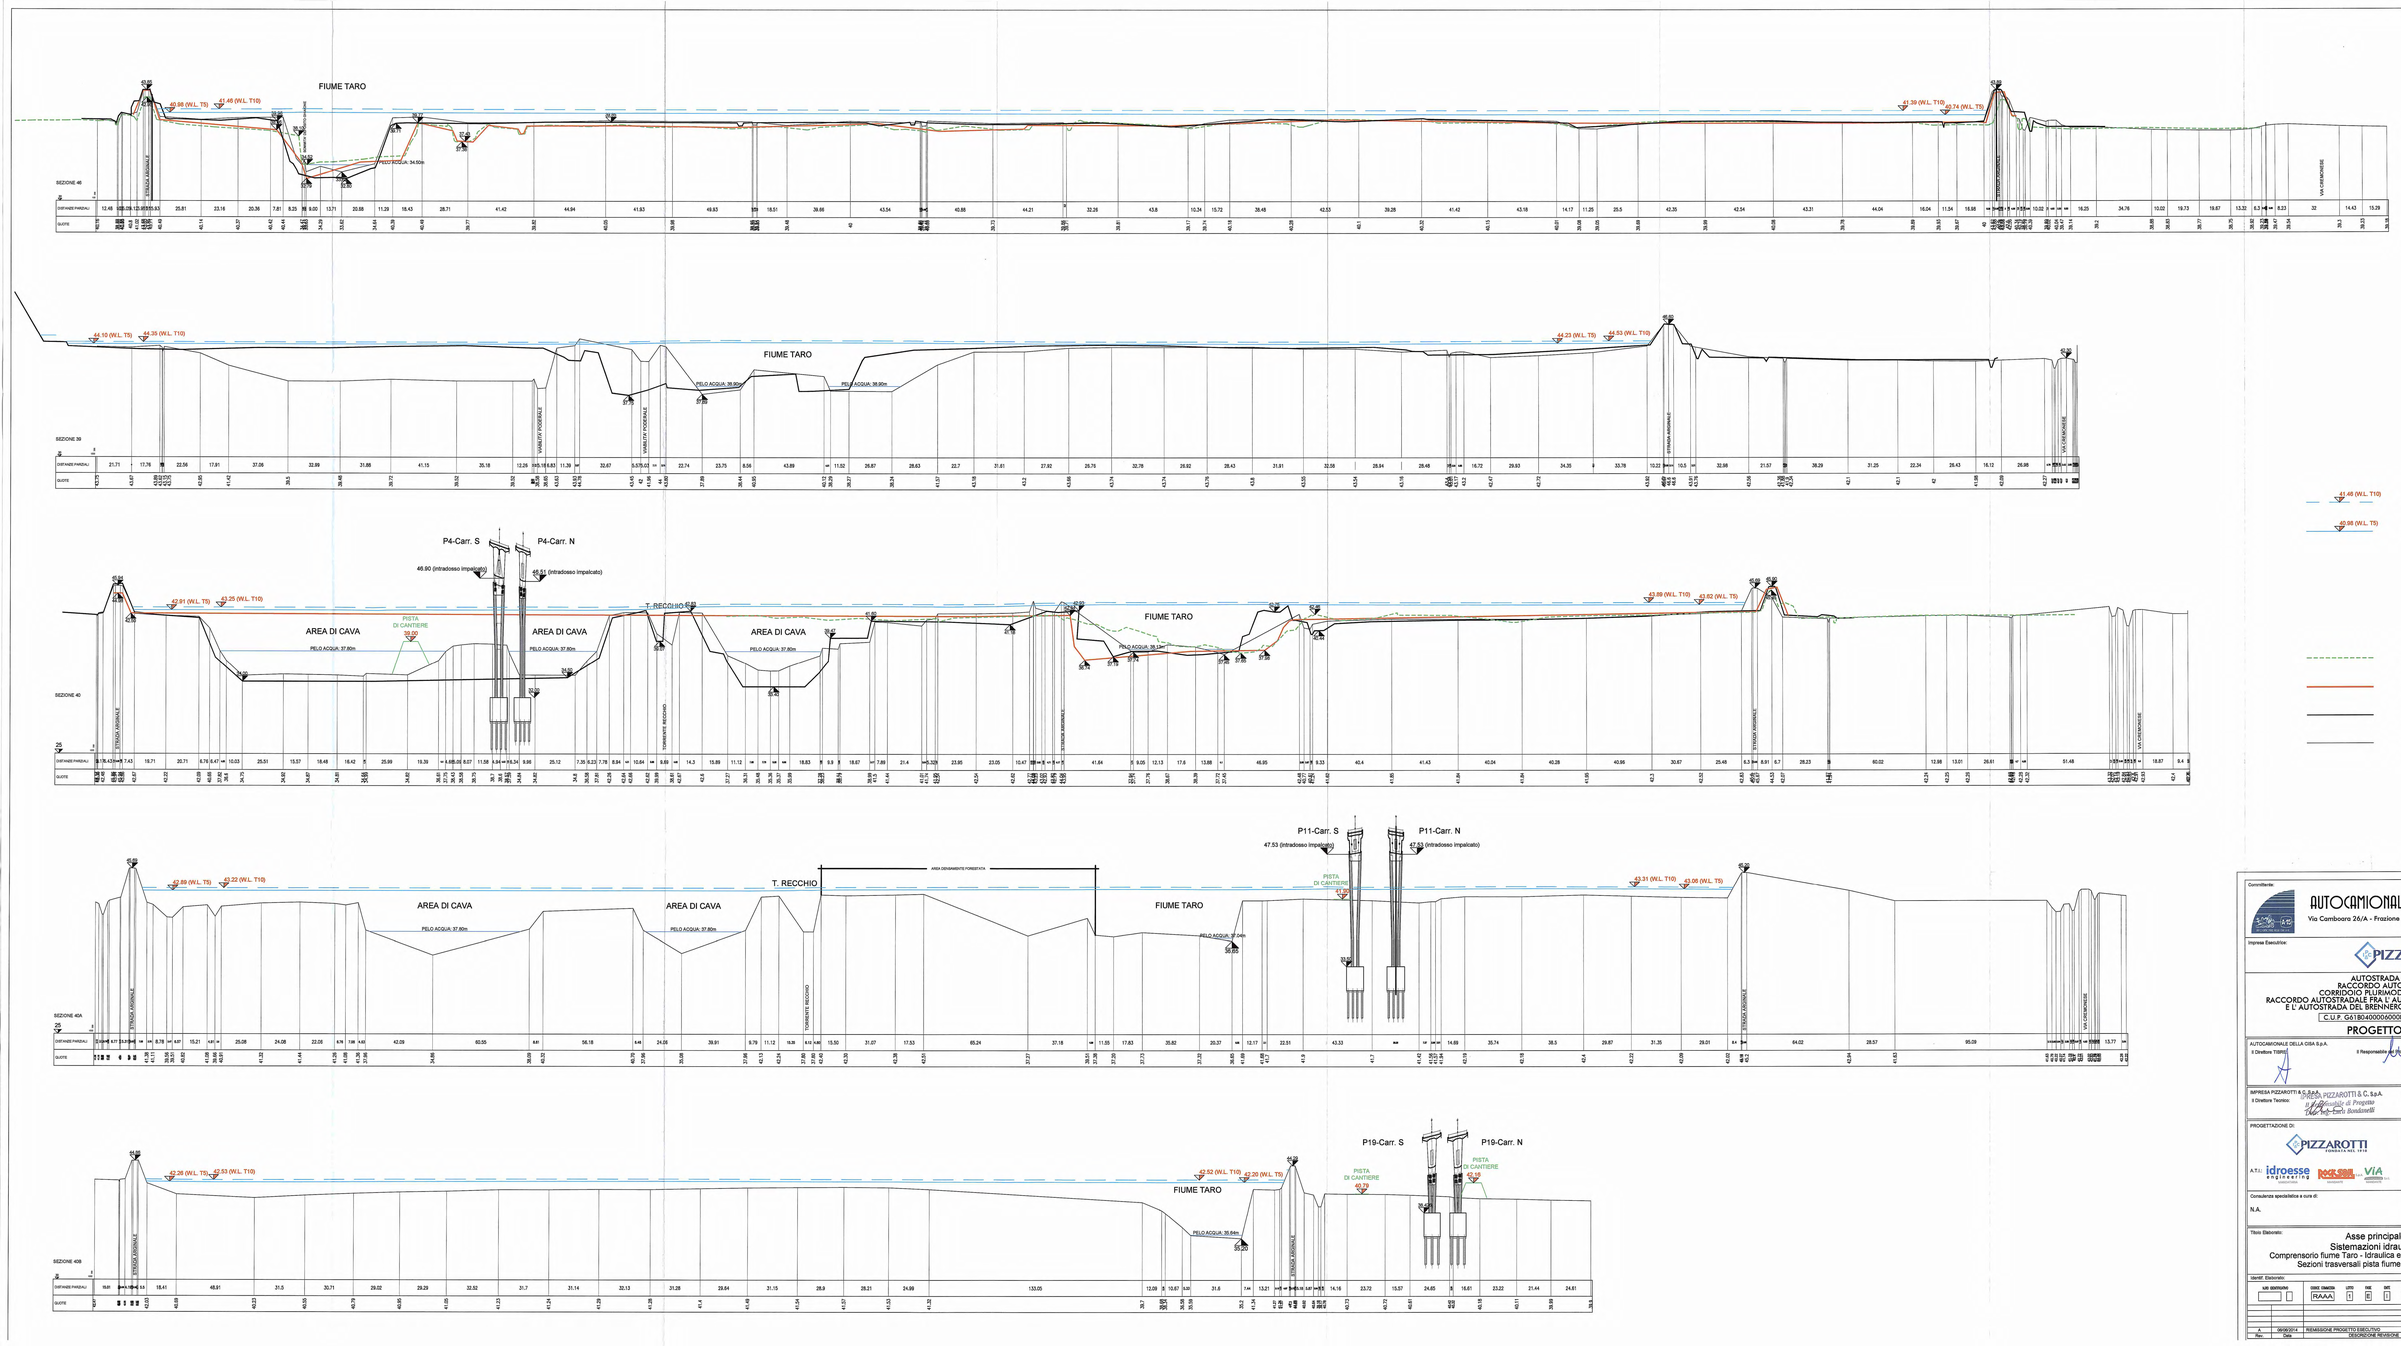

41.46 (W.L. T10) Quote idriche modello 2D (PE)

40.98 (W.L. T5) Quote idriche modello 2D (PE)

Rilievo 1973

Rilievo 1999

Rilievo 2005

Rilievo 2013

Committente:

AUTOCAMIONALE DELLA CISA S.P.A.

Via Camboara 26/A - Frazione Ponte Taro - 43015 NOCETO (PR)

Imprese Esecutrice:

PIZZAROTTI FONDATA NEL 1910

AUTOSTRADA DELLA CISA A15
RACCORDO AUTOSTRADALE A15/A22
CORRIDOIO PLURIMODALE TIRRENO-BRENNERO
RACCORDO AUTOSTRADALE FRA L' AUTOSTRADA DELLA CISA-FONTEVIVO (PR)
E L' AUTOSTRADA DEL BRENNERO-NOGAROLE ROCCA (VR). I LOTTO.

C.U.P. G61B04000060008 | C.I.G. 3070681618

PROGETTO ESECUTIVO

AUTOCAMIONALE DELLA CISA S.p.A.
Il Direttore Tecnico: | Il Responsabile del Procedimento: | Il Presidente:

IMPRESA PIZZAROTTI & C. S.p.A.
Il Direttore Tecnico: IMPRESA PIZZAROTTI & C. S.p.A. Il Responsabile di Progetto Dott. Ing. Enrico Bondanelli

Il Geologo: N.A.

PROGETTAZIONE DI: PIZZAROTTI FONDATA NEL 1910

A.T.I.: idroesse engineering CONSULTANTI | MAGISTRIS & ASSOCIATI | VIA ASSOCIATI

Il Progettista: Ing. Fabio Nigrelli
Ordine degli Ingegneri della Provincia di Palermo n. 3581

Coordinatore per la Sicurezza in fase di Progettazione: Ing. Giovanni Maria Cepparotti
Ordine degli Ingegneri della Provincia di Viterbo n. 392

Consulenza specialistica a cura di: N.A.

Progettista Responsabile Integrazione Prestazioni Specialistiche: Impresa Pizzarotti & C. S.p.A. Dott. Ing. PIETRO MAZZOLI
Ing. Pietro Mazzoli IMPRESA PIZZAROTTI
Ordine degli Ingegneri della Provincia di Parma n. 1

Titolo Elaborato:

Asse principale
Sistemazioni idrauliche
Comprensorio fiume Taro - Idraulica e sistemazioni idrauliche
Sezioni trasversali pista fiume Taro - Tav. 1/2

Data Emissione Progetto: 18/03/2014

Scala: 1:1'000/1:200

Identif. Elaborato:

N.ID. ISOTOPICO		CODIZ. ELABORATO	LOTTO	FASE	DIST.	AMBITO	CAT. OPERA	N.ID. OPERA	PARTE OPERA	TIPO DIST.	N.ID. PROG. SEC.	REVISIONE
		RAAA	1	E	I	AP	SI	01	D	SZ	005	A

Rev.	Data	DESCRIZIONE REVISIONE	Redatto	Controllato	Approvato
A	09/06/2014	REMISSIONE PROGETTO ESECUTIVO	BROGNI	MORELLI	MAZZOLI