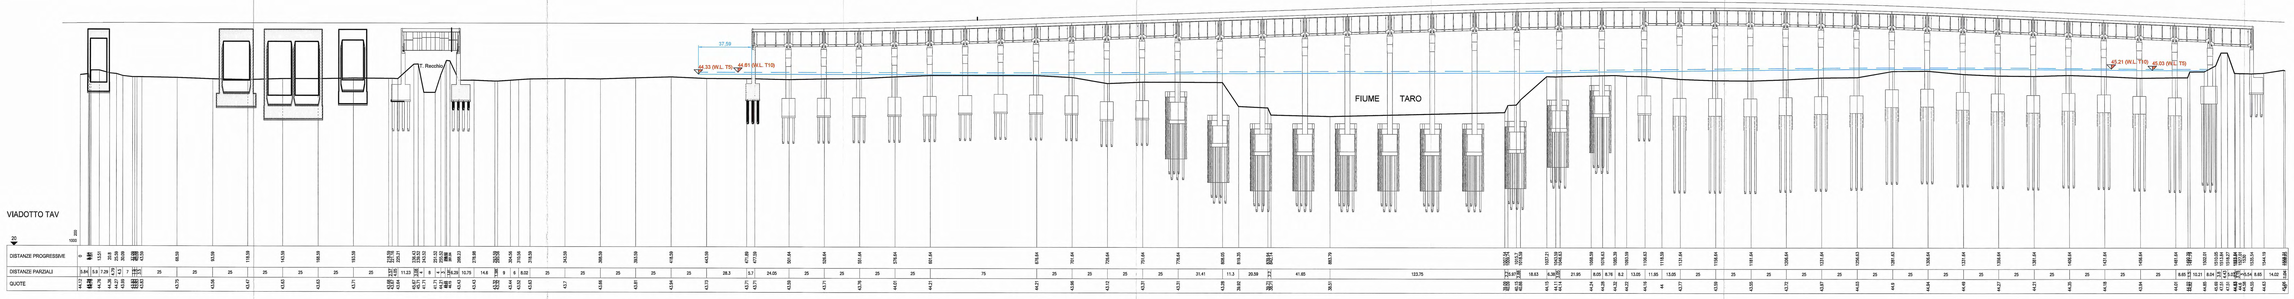

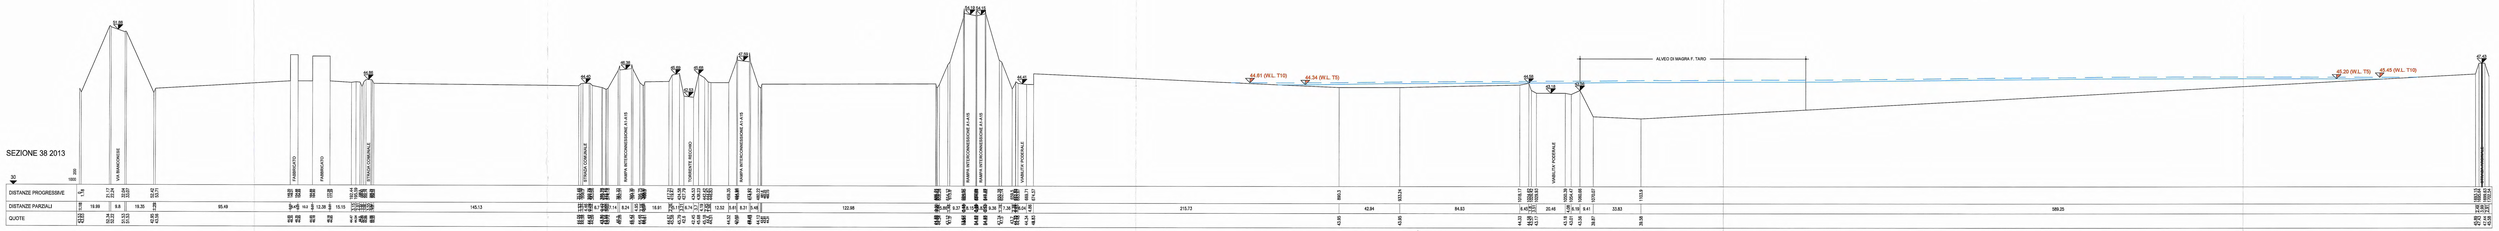

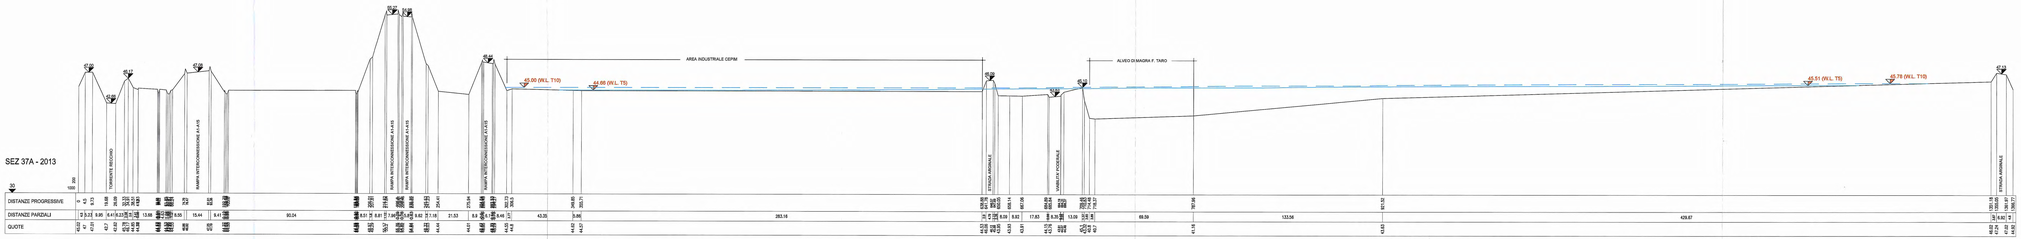

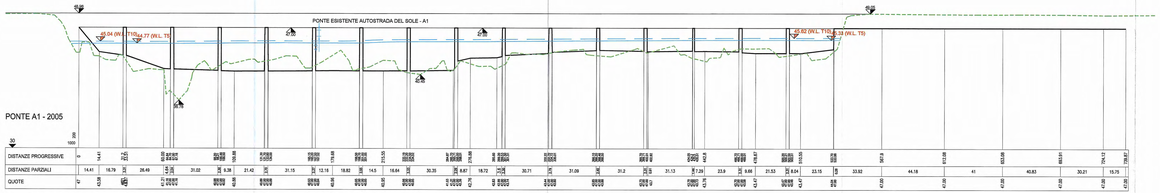

Quote idriche modello 2D (PE)

Quote idriche modello 2D (PE)

Rilievo 1973

Rilievo 1999

Rilievo 2005

Rilievo 2013

Committente:

AUTOCAMIONALE DELLA CISA S.p.A.
Via Camboara 26/A - Frazione Ponte Taro - 43015 NOCETO (PR)

Impresa Esecutrice:

PIZZAROTTI

AUTOSTRADA DELLA CISA A15
RACCORDO AUTOSTRADALE A15/A22
CORRIDOIO PLURIMODALE TIRRENO-BRENNERO
RACCORDO AUTOSTRADALE FRA L' AUTOSTRADA DELLA CISA-PONTEVIVO (PR)
E L' AUTOSTRADA DEL BRENNERO-NOGAROLE ROCCA (VR). I LOTTO.

C.U.P. G61B04000060008 | C.I.G. 3070681E1E

PROGETTO ESECUTIVO

AUTOCAMIONALE DELLA CISA S.p.A.
Il Direttore Tecnico:

Il Responsabile del Procedimento:

Il Direttore:

IMPRESA PIZZAROTTI & C. S.p.A.
Il Direttore Tecnico:
Ing. Fabio Nicolini
Ordine degli Ingegneri della Provincia di Parma n. 1000

Il Geologo:
N.A.

PROGETTAZIONE DI:
PIZZAROTTI
A.T.I.: idroesse engineering, INGE-SUD, VIA

Il Progettista:
Ing. Fabio Nicolini
Ordine degli Ingegneri della Provincia di Parma n. 1000

Coordinatore per la Sicurezza in fase di Progettazione:
Ing. Giovanni Maria Cepparrotti
Ordine degli Ingegneri della Provincia di Vicenza n. 392

Consulenza specialistica a cura di:
N.A.

Progettista Responsabile Integrato in Raggruppamento Stabile/Consorzio:
Impresa Pizzarotti & C. S.p.A.
Ing. Pietro Mazzoli
Ordine degli Ingegneri della Provincia di Parma n. 821

Titolo Elaborato:

Asse principale
Sistemazioni idrauliche
Comprensorio fiume Taro - Idraulica e sistemazioni idrauliche
Sezioni trasversali pista fiume Taro - Tav. 2/2

Data Emissione Progetto: 18/03/2014

Scala: 1:1000/1:200

Identif. Elaborato:

NR. ORDINEM		CODIC CNMON	LIVELLO	TIPO	SIGLA	AMBITO	CAT. OPERA	NR. OPERA	PARTE OPERA	TIPO DOC.	NR. PROG. DOC.	SUFFISSO
		RIAAA	I	SE	I	AP	SE	01	00	SZ	002	A

Rev.	Data	Descrizione revisione	Redatto	Controllato	Approvato
A	06/06/2014	EMISSIONE PROGETTO ESECUTIVO	BRODEL	PEPRELLI	MAZZOLI