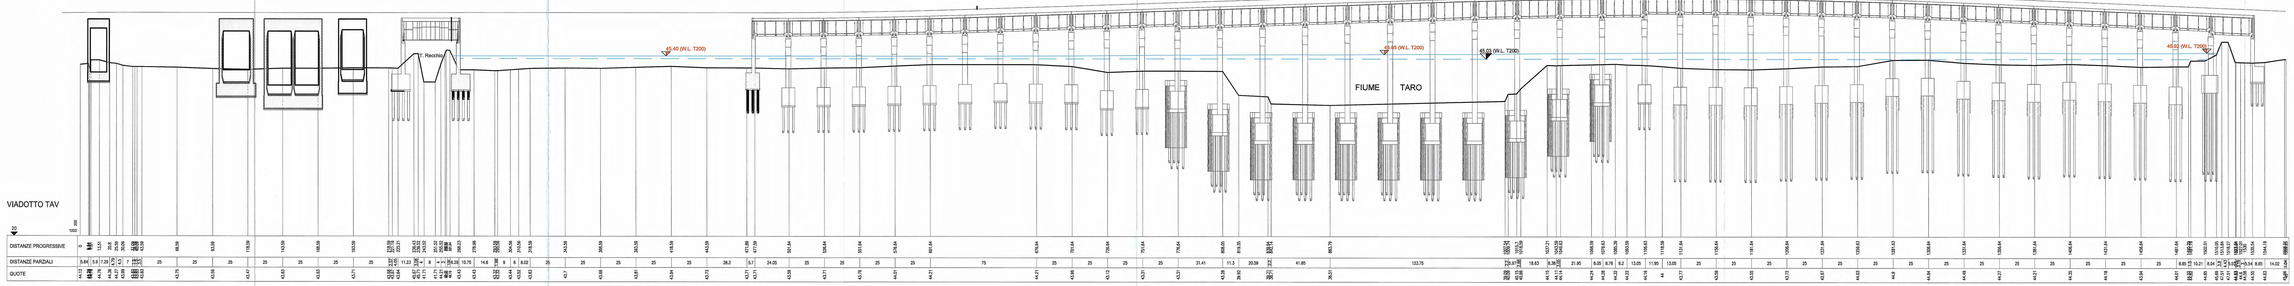

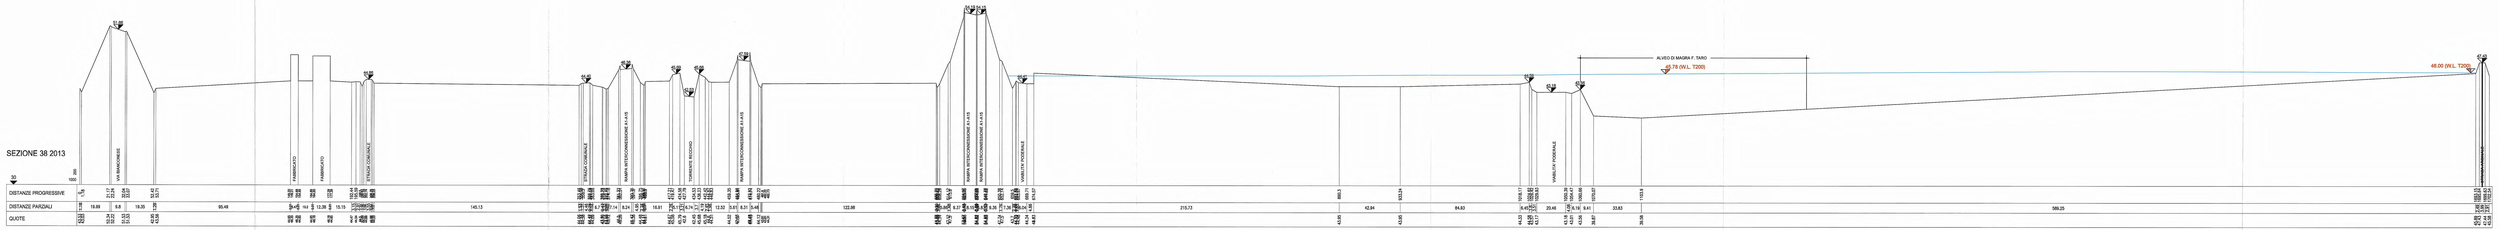

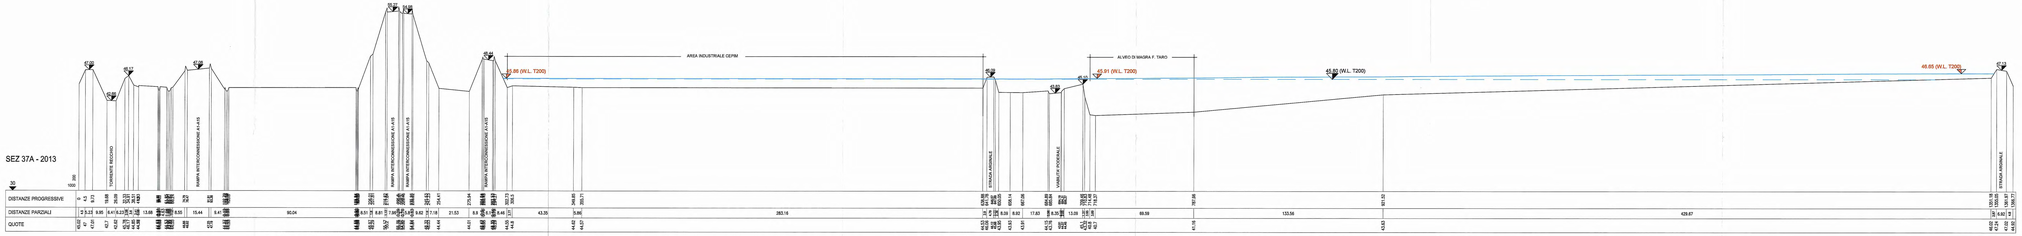

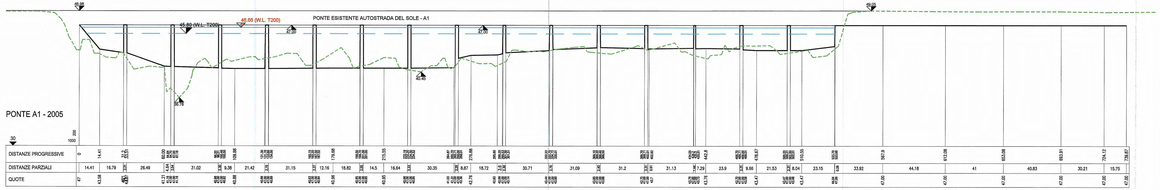

43.50 (W.L. T200) — Quote idriche modello 1D (PD)

43.21 (W.L. T200) — Quote idriche modello 2D (PE)

Rilievo 1973

Rilievo 1999

Rilievo 2005

Rilievo 2013

Committente:

AUTOCAMIONALE DELLA CISA S.p.A.
Via Camboara 26/A - Frazione Ponte Taro - 43015 NOCETO (PR)

Impresa Esecutrice:

PIZZAROTTI

AUTOSTRADA DELLA CISA A15
RACCORDO AUTOSTRADALE A15/A22
CORRIDOIO PLURIMODALE TIRRENO-BRENNERO
RACCORDO AUTOSTRADALE FRA L' AUTOSTRADA DELLA CISA-PONTEVIVO (PR)
E L' AUTOSTRADA DEL BRENNERO-NOGAROLE ROCCA (VR). I LOTTO.

C.U.P. G61B04000060008 | C.I.G. 3070681E1E

PROGETTO ESECUTIVO

AUTOCAMIONALE DELLA CISA S.p.A.
Il Direttore Tecnico:

Il Responsabile del Procedimento:

Il Consulente:

IMPRESA PIZZAROTTI S.p.A.
Il Direttore Tecnico: PIZZAROTTI & C. S.p.A.

Il Responsabile di Progetto

Il Direttore Tecnico Bondanelli

Il Geologo:
N.A.

PROGETTAZIONE DI:
PIZZAROTTI
A.T.I.: idroesse ingegneria | PROGEA | VIA

Il Progettista:
Ing. Fabio Nigrisoli
Ordine degli Ingegneri della Provincia di Parma n. 2081

Coordinatore per la Sicurezza in fase di Progettazione:
Ing. Giovanni Maria Ceppanotti
Ordine degli Ingegneri della Provincia di Viterbo n. 292

Consulenza specialistica e cure di:
N.A.

Progettista Responsabile Integrazione Prestazioni Specialistiche:
Impresa Pizzarotti & C. S.p.A.
Ing. Pietro Mazzoli
Ordine degli Ingegneri della Provincia di Parma n. 1000

Ing. PIETRO MAZZOLI
ORDINE DEGLI INGEGNERI
PROVINCIA DI PARMA
N. 1000

Responsabile Opere Speciali Progettista:
Ing. Pietro Mazzoli

Titolo Elaborato:

Asse principale
Sistemazioni idrauliche
Comprensorio fiume Taro - Idraulica e sistemazioni idrauliche
Sezioni trasversali stato di fatto - Tav. 2/2

Data: 18/03/2014

Scala: 1:1000/1:200

Identif. Elaborato:

N. ORDINATORE		DISC CIMICIA	LIVELLO	FASE	DISC.	AMBITO	DIC. SPEC.	AMB. SPEC.	PARTE SPEC.	TIPO DOC.	NUM. PROG. DOC.	SUFFISSO
	-	RAAA	1	00	E	AP	00	S1	00	SZ	0002	A

Rev.	Data	Descrizione Revisione	Redatto	Controllato	Approvato
A	18/03/2014	REVISIONE PROGETTO ESECUTIVO	BRIZZA	GOFFI-M	MAZZOLI