


**LEGENDA**

- ASSE TORRENTE RECCHIO
- SEZIONI IDRAULICHE T RECCHIO
- CONFINI COMUNALI

**ELEMENTI DI CARATTERE PROGETTUALE STRADALE**

- VIABILITA' DI PROGETTO ASSE PRINCIPALE
- VIABILITA' DI PROGETTO ORDINARIA E DI ADDIZIONE ALL'AUTOSTRADA
- VIABILITA' DI PROGETTO CONTRI-STRADALE
- ASSE RAMO A
- ASSE RAMO B
- ASSE RAMO C
- ASSE RAMO D
- ASSE RAMO E
- ASSE RAMO F
- ASSE RAMO G
- ASSE RAMO H

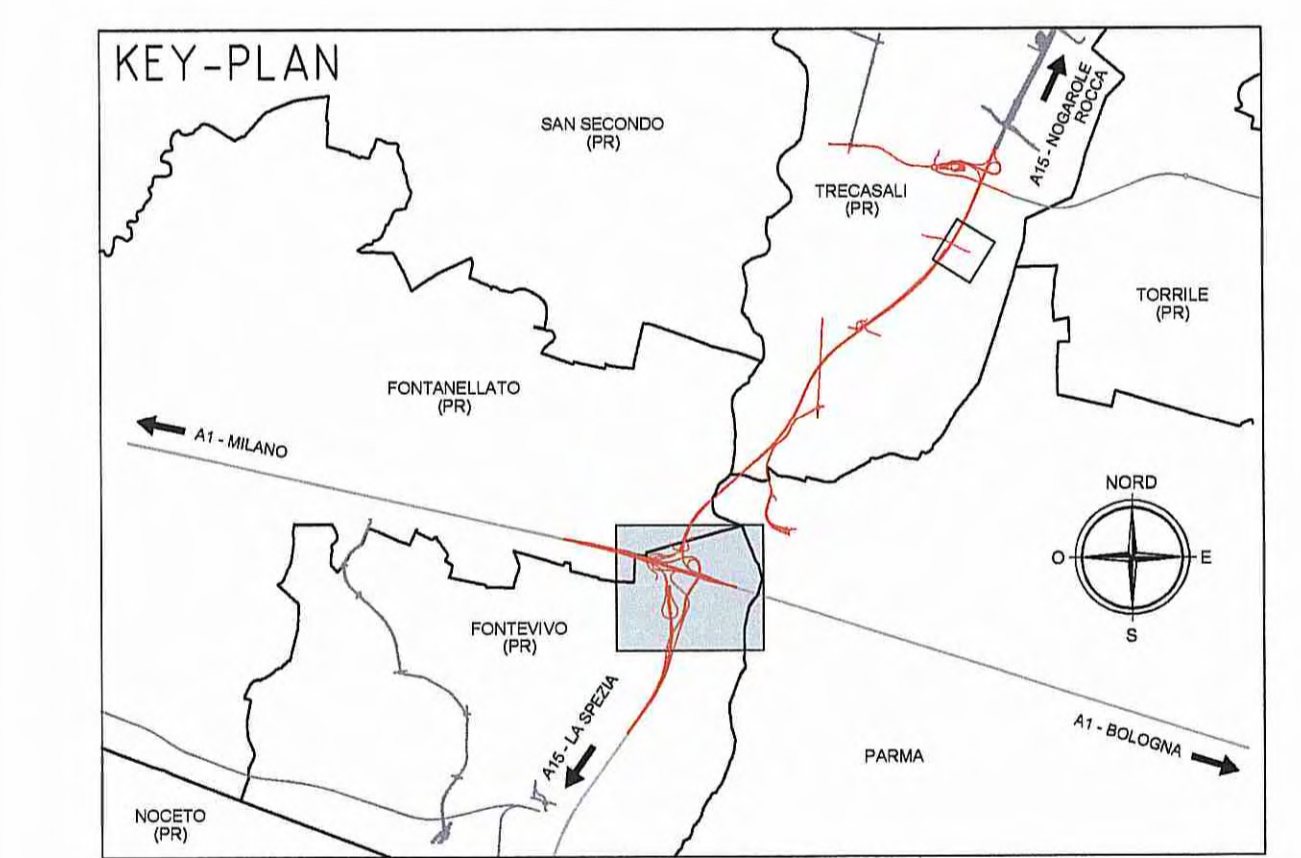

Comitente: **AUTOCOMIONALE DELLA CISA S.p.A.**  
Via Combaora 26/A - Frazione Ponte Taro - 43015 NOCETO (PR)

Impresa Esecutrice: **PIZZAROTTI**  
FONDATA NEL 1910

**AUTOSTRADA DELLA CISA A15  
RACCORDO AUTOSTRADALE A15/A22  
CORRIDOIO PLURIMODALE TIRRENO-BRENNERO  
RACCORDO AUTOSTRADALE FRA L'AUTOSTRADA DELLA CISA-FONTEVIVO (PR)  
E L'AUTOSTRADA DEL BRENNERO-NOGAROLE ROCCA (VR). I LOTTO.**  
C.U.P. G6180400060008 C.I.G. 307068161E

**PROGETTO ESECUTIVO**

AUTOCOMIONALE DELLA CISA S.p.A. Il Direttore TIRRENO: *[Signature]* Il Responsabile del Reparto: *[Signature]* Il Progettista: *[Signature]*

IMPRESA PIZZAROTTI & C. S.p.A. Il Direttore Tecnico e Responsabile di Progetto: *[Signature]* Il Geologo: N.A.

PROGETTAZIONE DI: **PIZZAROTTI** Il Progettista: Ing. Fabio Nigrelli  
Ordine degli Ingegneri della Provincia di Modena n. 3541  
A.T.: **idreesse** **ROCKSOIL** **VIA** Ordine degli Ingegneri della Provincia di Modena n. 392  
Coordinatore per la Sicurezza in fase di Progettazione: Ing. Giovanni Maria Cepparotti

Consulenza specialistica a cura di: N.A. Progettista Responsabilità di Progetto: **PIZZAROTTI**  
Impresa Pizzarotti & C. S.p.A. Ing. Pietro Mazzoli  
Ing. Pietro Mazzoli  
Ordine degli Ingegneri della Provincia di Modena n. 3541

Titolo Elaborato: **Asse principale  
Sistemazioni idrauliche  
Compressorio torrente Recchio - Idraulica e sistemazioni idrauliche  
Planimetria idraulica di dettaglio** Data Emisione Progetto: 18/03/2014  
Scala: 1:2000

Identif. Elaborato:	DATA	DESCRIZIONE REVISIONE	PROGETTISTA	VERIFICATORE	APPROVATORE
B	10/02/2014	Revisione a seguito di modifica posizionamento planimetrico vassoio TAPPO	BROGNI	NIGRELLI	MAZZOLI
A	08/02/2014	PREMISSIONE PROGETTO ESECUTIVO	BROGNI	NIGRELLI	MAZZOLI
Rev.	DATA	DESCRIZIONE REVISIONE	PROGETTISTA	VERIFICATORE	APPROVATORE