


LEGENDA

- ASSE TORRENTE RECCHIO
 - SEZIONI IDRAULICHE TRECCHIO
 - CONFINI COMUNALI
- ELEMENTI DI CARATTERE PROGETTUALE STRADALE
- VIABILITA' DI PROGETTO ASSE PRINCIPALE
 - VIABILITA' DI PROGETTO ORDINARIA E DI ASSOCIAZIONE ALL'AUTOSTRADA
 - VIABILITA' DI PROGETTO CONTROSTRADE
- AREE POTENZIALMENTE ALLAGABILI
 - MANIFATTO DI SFORZO
 - MANIFATTO DI SCARICO

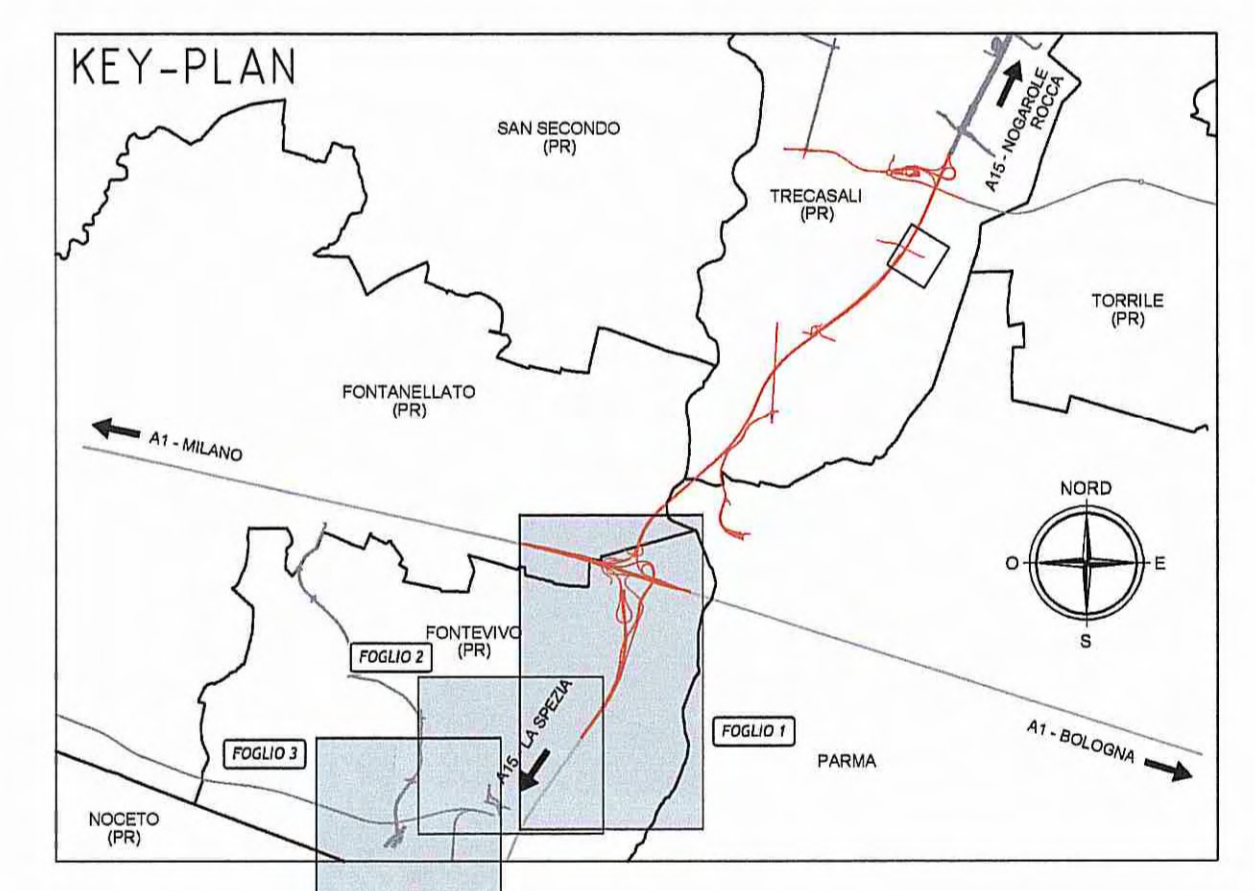

Comittente: **AUTOCAMIONALE DELLA CISA S.p.A.**
Via Camboara 26/A - Frazione Ponte Taro - 43015 NOCETO (PR)

Impresa Esecutrice: **PIZZAROTTI**
FONDATA NEL 1910

PROGETTO ESECUTIVO

AUTOSTRADA DELLA CISA A15
RACCORDO AUTOSTRADALE A15/A22
CORRIDOIO PLURIMODALE TIRRENO-BRENNERO
RACCORDO AUTOSTRADALE FRA L'AUTOSTRADA DELLA CISA-FONTEVIVO (PR)
E L'AUTOSTRADA DEL BRENNERO-NOGAROLE ROCCA (VR). I LOTTO.

C.U.P. G61B0400060008 C.I.G. 307068161E

Il Direttore TIRRE: Il Responsabile del Progetto: Il Progettista:

IMPRESA PIZZAROTTI PIZZAROTTI & C. S.p.A.
Il Direttore Tecnico, Responsabile di Progetto: Dott. Ing. **Fabio Nigrelli**

Il Geologo: N.A.

PROGETTAZIONE DI: **PIZZAROTTI**
FONDATA NEL 1910

Il Progettista: **Ing. Fabio Nigrelli**
Ordine degli Ingegneri della Provincia di Varese n. 392

A.T.I. **idrosse** **ROCKSOIL** **VIA**

Consulenza specialistica e cura di: **Ing. Giovanni Maria Cepparotti**
Ordine degli Ingegneri della Provincia di Varese n. 392

Conoscenza specialistica e cura di: **Ing. Pietro Mazzone**
Impresa PIZZAROTTI PIZZAROTTI & C. S.p.A.
Ordine degli Ingegneri della Provincia di Varese n. 392

Titolo Elaborato: **Asse principale**
Sistemazioni idrauliche
Compendio torrente Recchio - Idraulica e sistemazioni idrauliche
Planimetria idraulica generale

Data Emisione Progetto: 18/03/2014
Scala: 1:5000

Identif. Elaborato:	DATA	DESCRIZIONE	PROGETTISTA	VERIFICATO	APPROVATO
1	18/03/2014	REVISIONE PROGETTO ESECUTIVO	PIZZAROTTI	PIZZAROTTI	PIZZAROTTI