NOTA BENE:
Sono riportate solo le opere di sostegno (palancole tipo PU28) interferenti con la sezione idraulica d'alveo del torrente Recchio (manufatti PV02, PV03, PV05)

*
La lunghezza delle palancole indicata rappresenta la proiezione ortogonale dello sviluppo planimetrico sull'asse del torrente Recchio

In considerazione dell'esigutà dei rigurgiti (non superiori a 6 cm) indotti dalle opere di sostegno, sono stati riportati solo i livelli comprensivi del rigurgito.

Torrente Recchio

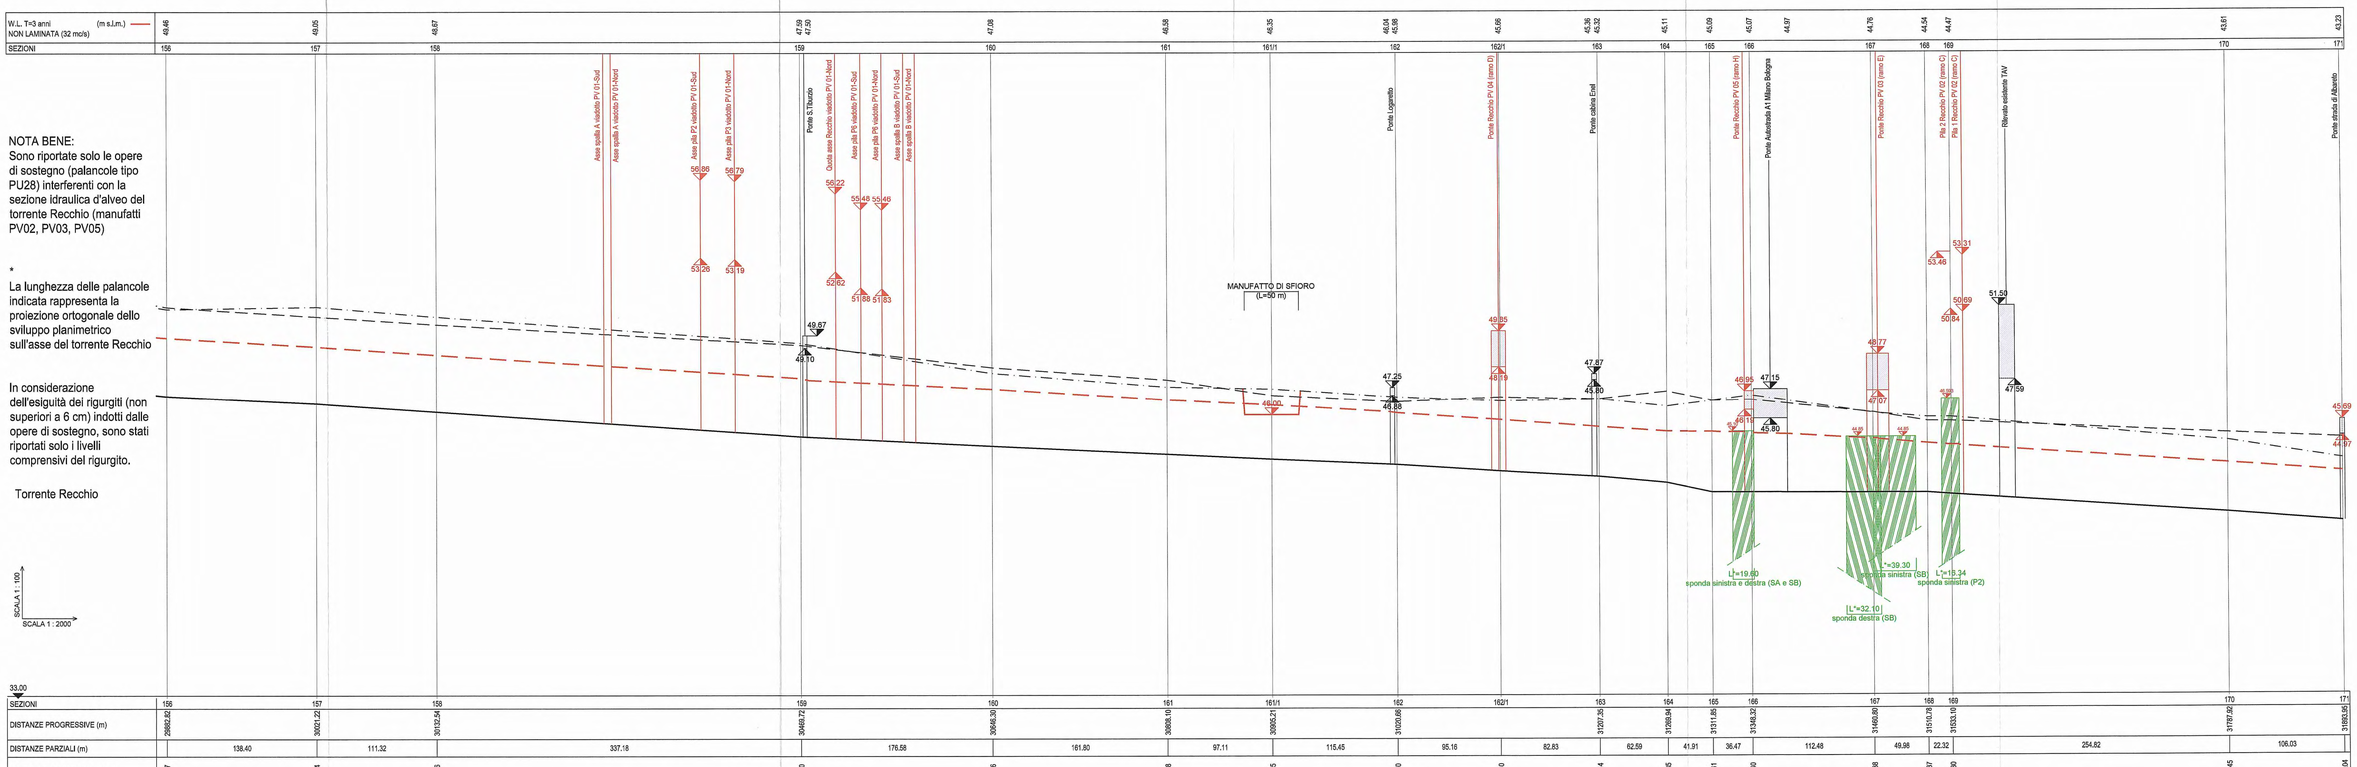

SEZIONI	156	157	158	159	160	161	161/1	162	162/1	163	164	165	166	167	168	169	170	171
DISTANZE PROGRESSIVE (m)	2980.82	3021.22	3132.54	3469.72	3646.30	3808.10	3905.21	3920.66	3987.81	4207.60	4269.34	4311.80	4348.27	4460.89	4510.70	4533.01	4787.90	4893.95
DISTANZE PARZIALI (m)	138.40	111.32	337.18	176.58	161.80	97.11	115.45	95.16	82.83	62.59	41.91	36.47	112.48	49.98	22.32	254.82	106.03	
QUOTE FONDO ALVEO (m s.l.m.)	46.67	46.54	46.16	45.00	44.56	44.18	43.95	43.70	43.40	43.14	42.85	42.41	42.40	42.38	42.37	42.30	41.45	41.04
SPONDA SINISTRA (m s.l.m.)	50.98	50.55	50.18	49.22	48.18	47.60	46.88	46.60	46.79	46.70	47.05	46.83	46.86	46.68	45.67	45.57	45.10	44.67
SPONDA DESTRA (m s.l.m.)	50.69	51.01	50.54	49.31	47.92	47.27	47.18	46.80	46.63	46.71	46.37	46.63	46.86	46.66	45.86	45.75	44.75	43.92

LEGENDA

- 47.25 — MANUFATTO ESISTENTE
- 48.76 / 47.04 — MANUFATTO IN PROGETTO
- 46.00 — OPERE DI SOSTEGNO A PROTEZIONE DELL'ARGINE ESISTENTE (TIPO PU28 H=12 m)

Committente:

AUTOCAMIONALE DELLA CISA S.P.A.
Via Camboara 26/A - Frazione Ponte Taro - 43015 NOCETO (PR)

Impresa Esecutrice:

PIZZAROTTI
FONDATA NEL 1910

AUTOSTRADA DELLA CISA A15
RACCORDO AUTOSTRADALE A15/A22
CORRIDOIO PLURIMODALE TIRRENO-BRENNERO
RACCORDO AUTOSTRADALE FRA L' AUTOSTRADA DELLA CISA-PONTEVIVO (PR)
E L' AUTOSTRADA DEL BRENNERO-NOGAROLE ROCCA (VR). I LOTTO.

C.U.P. G61B04000060008 | C.I.G. 307068161E

PROGETTO ESECUTIVO

AUTOCAMIONALE DELLA CISA S.p.A.
Il Direttore TIBRE: | Il Responsabile del Procedimento: | Il Presidente:

IMPRESA PIZZAROTTI & C. S.p.A.
Il Direttore Tecnico: Ing. Consulente di Progetto Dott. Ing. Luca Bondanelli

Il Geologo: N.A.

PROGETTAZIONE DI:
PIZZAROTTI FONDATA NEL 1910
A.T.I.: idroesse engineering MANDATARIA | ROCKSOIL S.p.A. MANDANTE | VIA MANDANTE

Il Progettista: Ing. Fabio Nigrelli
Ordine degli Ingegneri della Provincia di Palermo n. 8581

Coordinatore per la Sicurezza in fase di Progettazione: Ing. Giovanni Maria Cepparotti
Ordine degli Ingegneri della Provincia di Viterbo n. 392

Consulenza specialistica a cura di: N.A.

Progettista Responsabile Integrazione Prestazioni Specialistiche: Impresa Pizzarotti & C. S.p.A. — Ing. Pietro Mazzoli
Ordine degli Ingegneri della Provincia di PARMA n.821

Spt. Ing. PIETRO MAZZOLI
IMPRESA PIZZAROTTI
ISCRITTO ORDINE INGEGNERI PARMA n.821

Titolo Elaborato:
Asse principale
Sistemazioni idrauliche
Comprensorio torrente Recchio - Idraulica e sistemazioni idrauliche
Profilo idraulico opere di sostegno a protezione del torrente

Data Emissione Progetto: 18/03/2014
Scala: 1:2'000/100

Identif. Elaborato:

N.RO IDENTIFICATIVO	CODICE COMMESSA	LOTTO	FASE	ENTE	AMBITO	CAT. OPERA	N.RO OPERA	PARTE OPERA	TIPO DOC.	N.RO PROGR. DOC.	REVISIONE
	RAAA	1	E	I	AP	SI	02	D	PR	003	A

Rev.	Data	DESCRIZIONE REVISIONE			
A	06/06/2014	EMISSIONE PROGETTO ESECUTIVO	BROGIN	NIGRELLI	MAZZOLI
		Redatto	Controllato	Approvato	

IL PRESENTE DISEGNO NON PUO' ESSERE COPIATO, RIPRODOTTO O COMUNICATO A TERZI SE NON AUTORIZZATO DALLA CISA S.p.A. CHE UTILIZZA NEI RAPPORTI CON TERZI LA CLAUSOLA DI RISERVATEZZA CONTENUTA NELL'ART. 1329 DEL C.C.
THIS DRAWING MAY NOT BE COPIED, REPRODUCED OR DISCLOSED TO THIRD PARTIES IN WHOLE OR IN PART, AS IT IS CONTRARY TO THE INTERESTS OF AUTOCAMIONALE DELLA CISA S.p.A. UNAUTHORIZED USE WILL BE PROSECUTED BY LAW.