



PONTE PV05 (ALLARGAMENTO) - PROIEZIONE MANUFATTO RAMO H SU SEZIONE 166

Scala 1:100

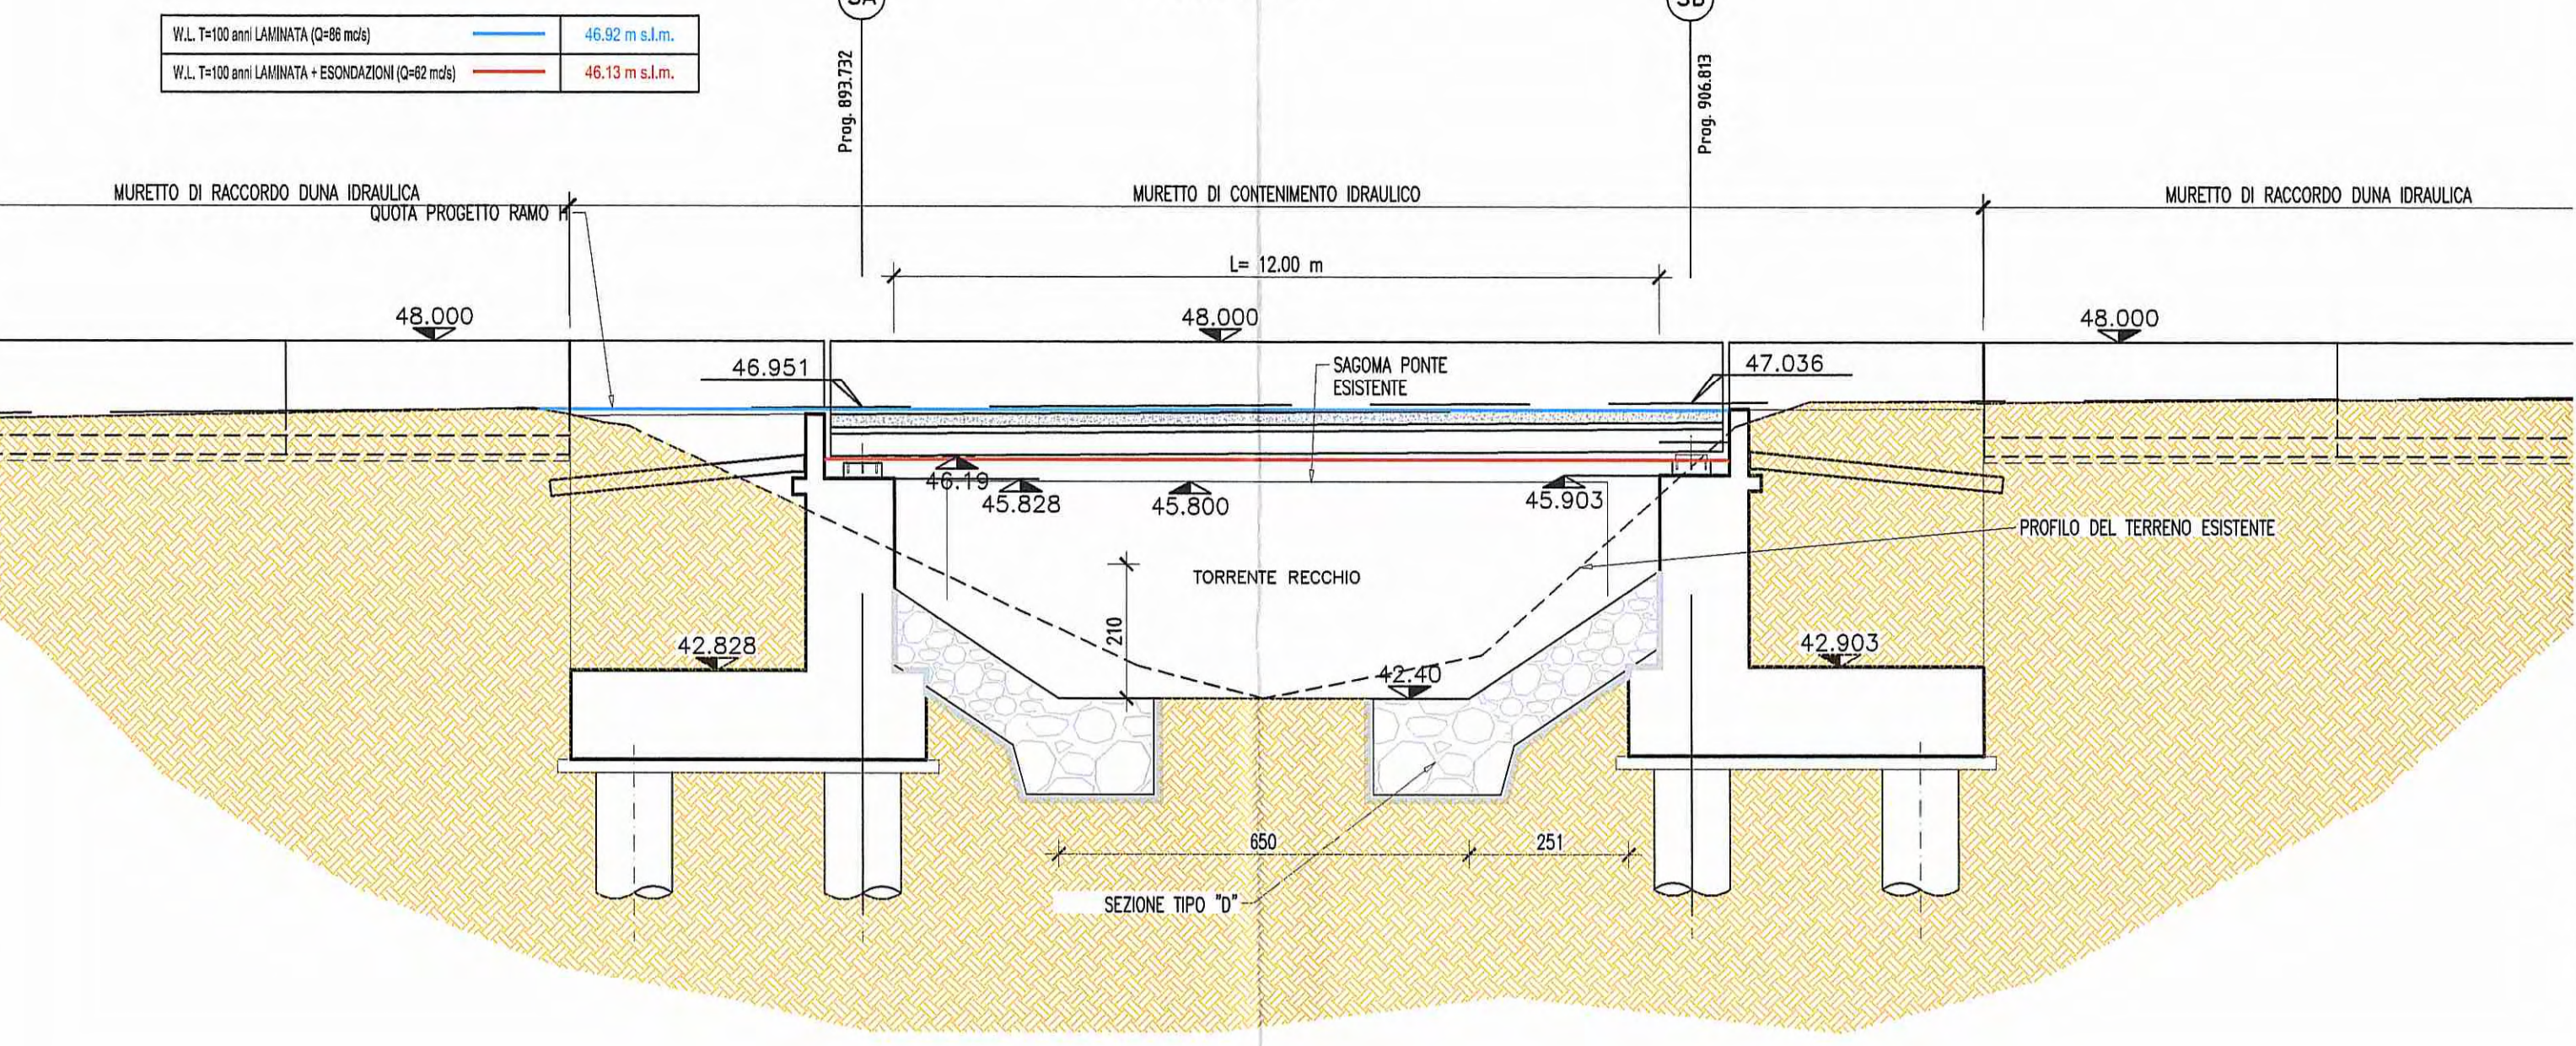


PONTE PV04 (AMPLIAMENTO) - PROIEZIONE MANUFATTO RAMO D SU SEZIONE ORTOGONALE AL T. RECCHIO

Scala 1:100

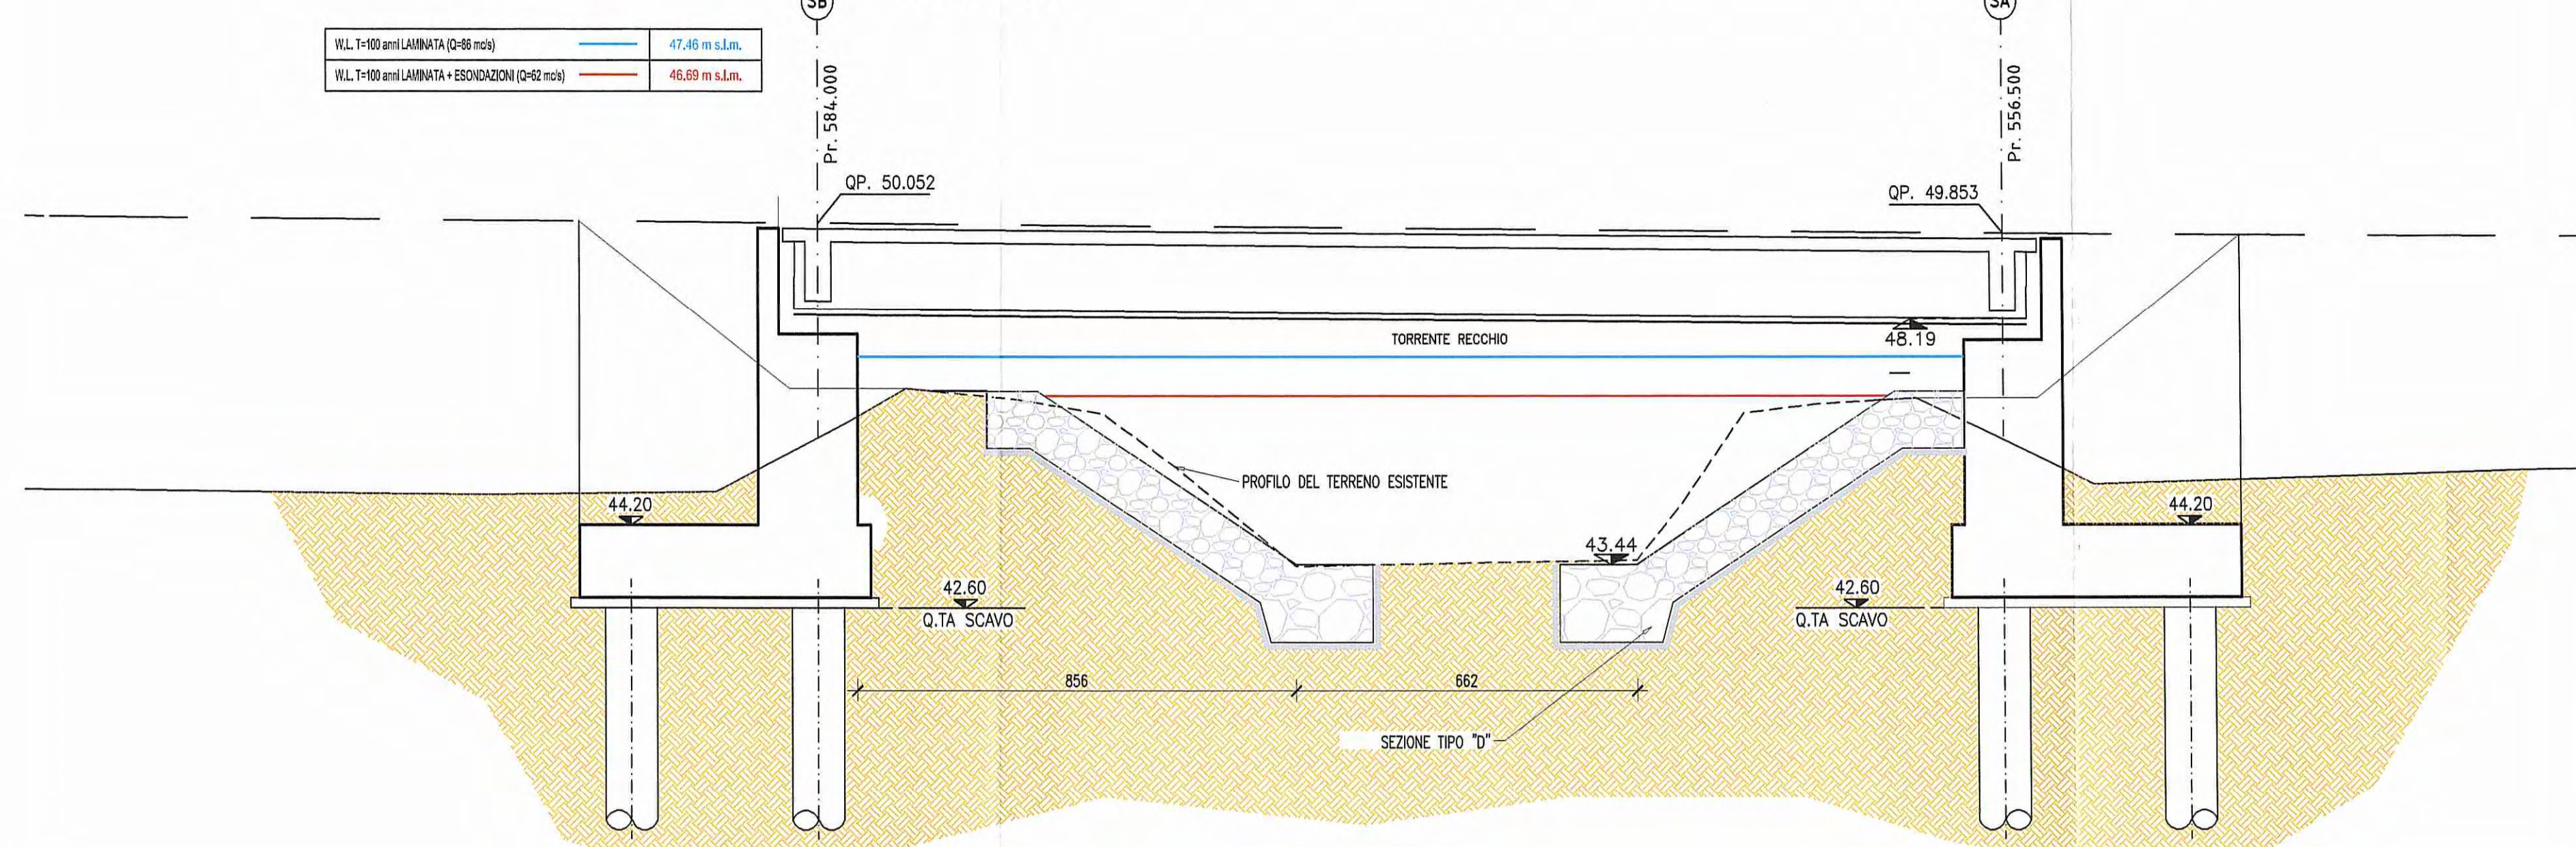


SEZIONE TIPO A: DIFESA IN MASSI CON TALEE DI SALICE FUORI DALL'OMBRA DEL PONTE

Scala 1:100

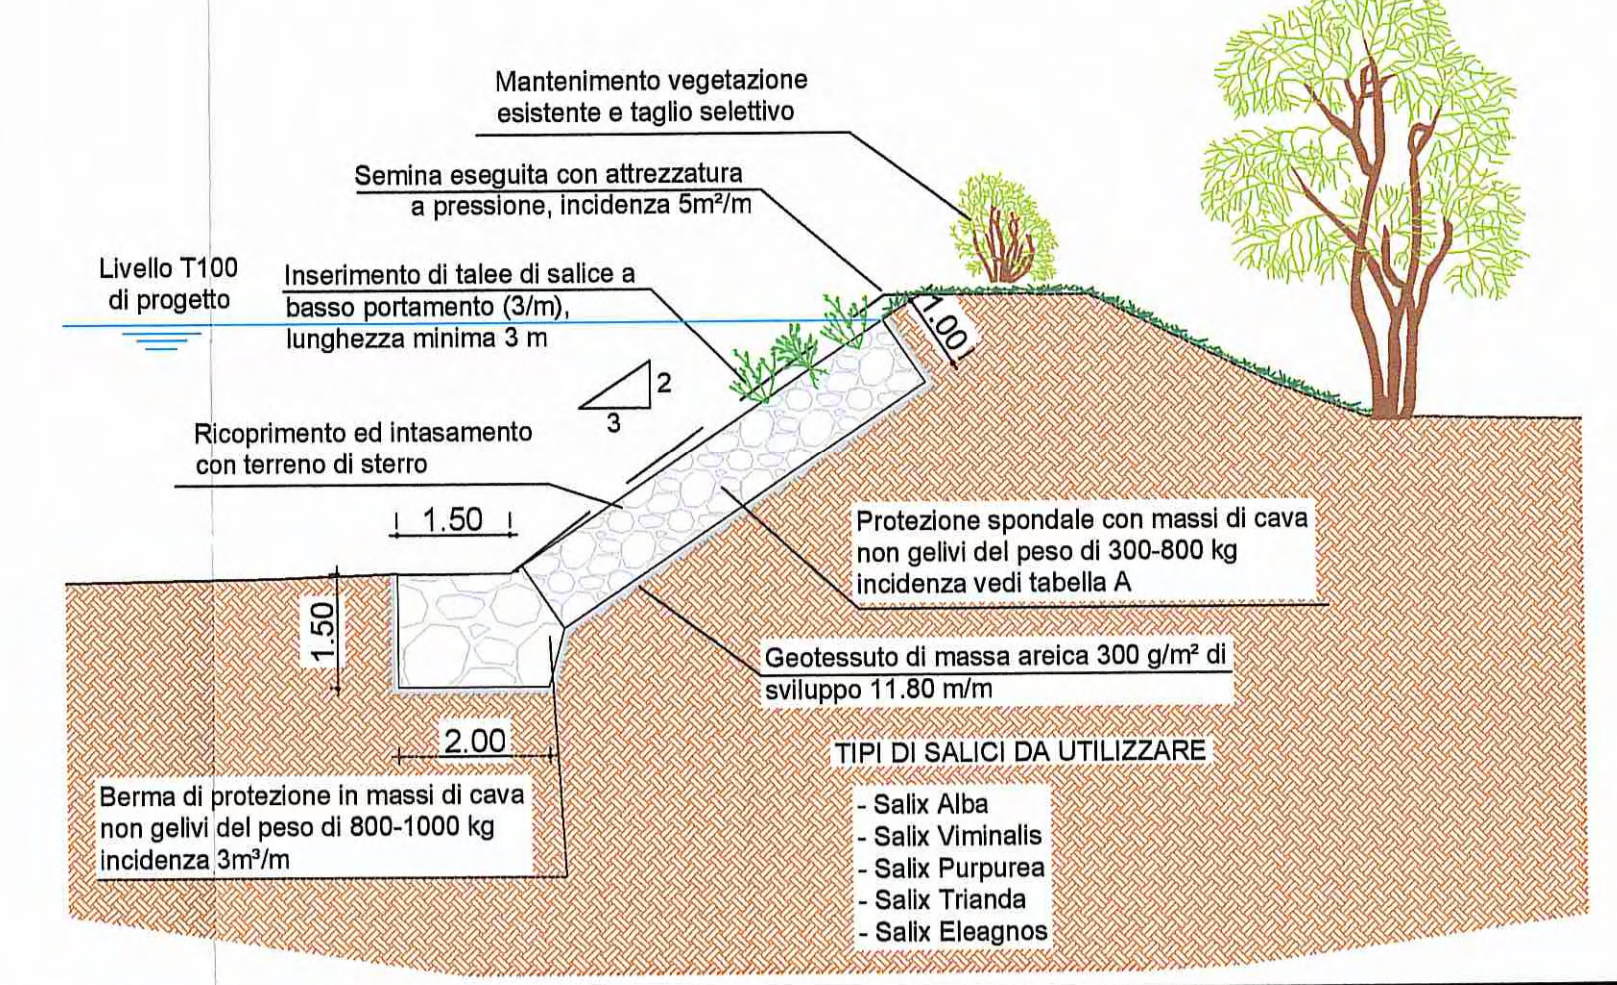

SEZIONE TIPO D: DIFESA IN MASSI SOTTO L'OMBRA DEL PONTE

Scala 1:100

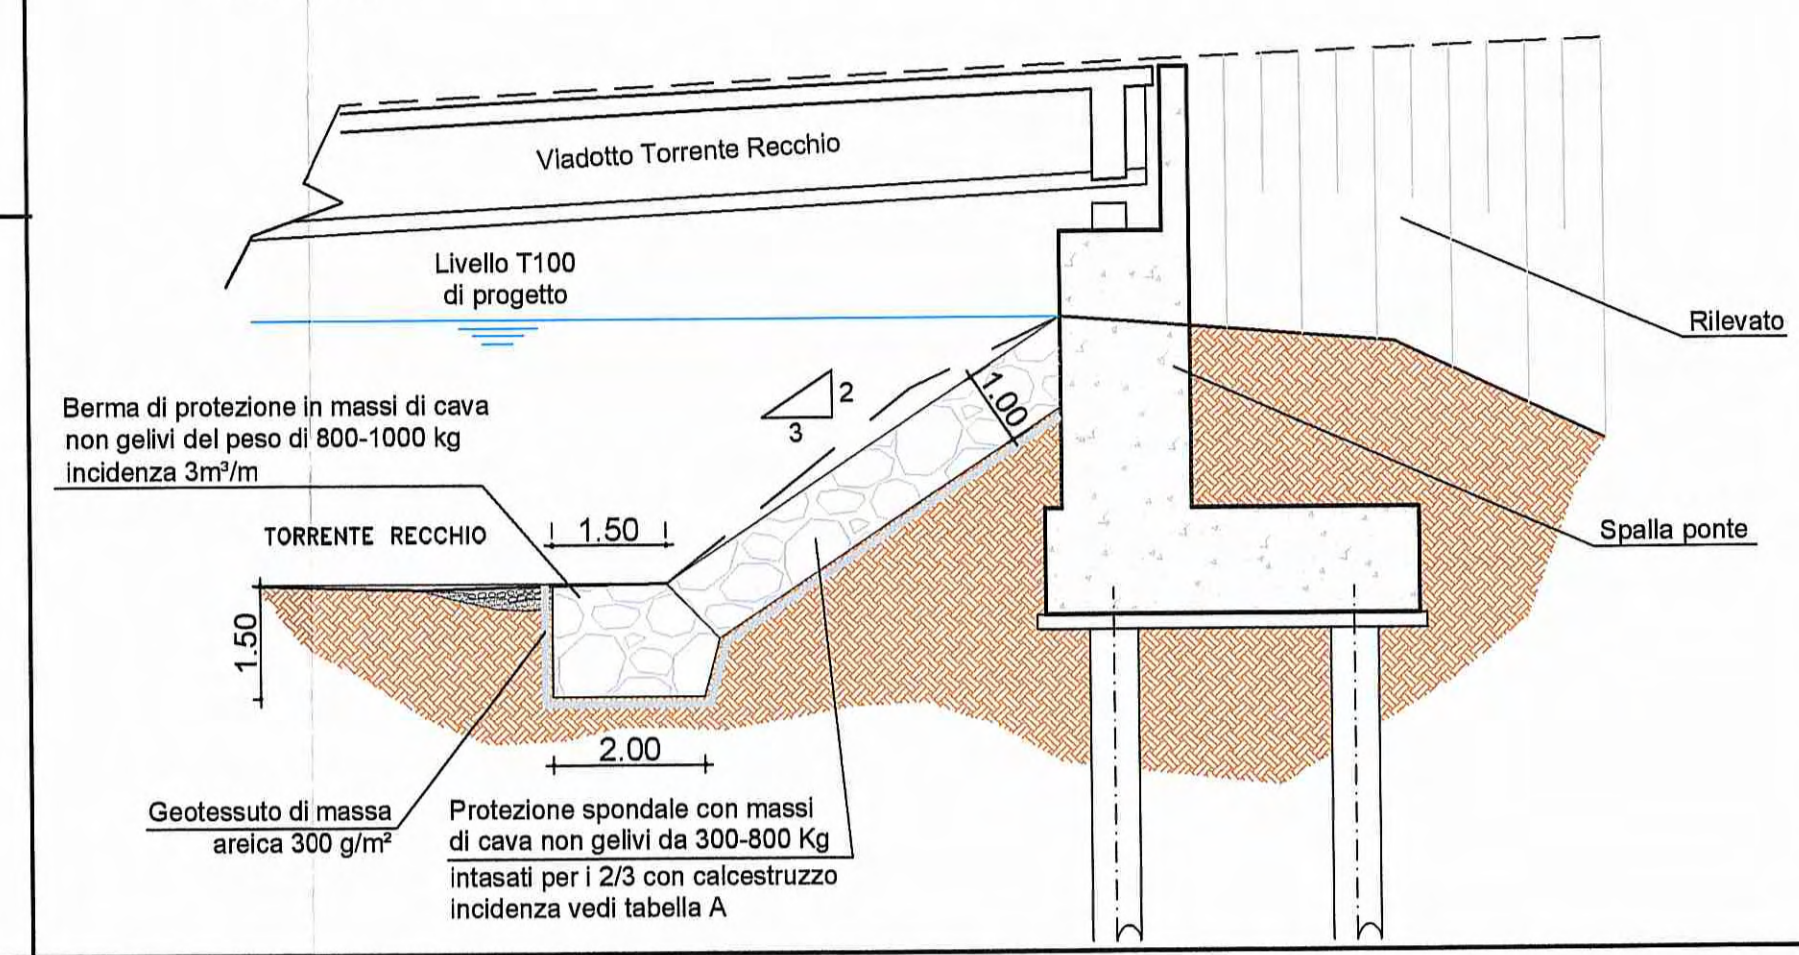

PONTE PV03 (AMPLIAMENTO) - PROIEZIONE MANUFATTO RAMO E SU SEZIONE ORTOGONALE AL T. RECCHIO

Scala 1:100


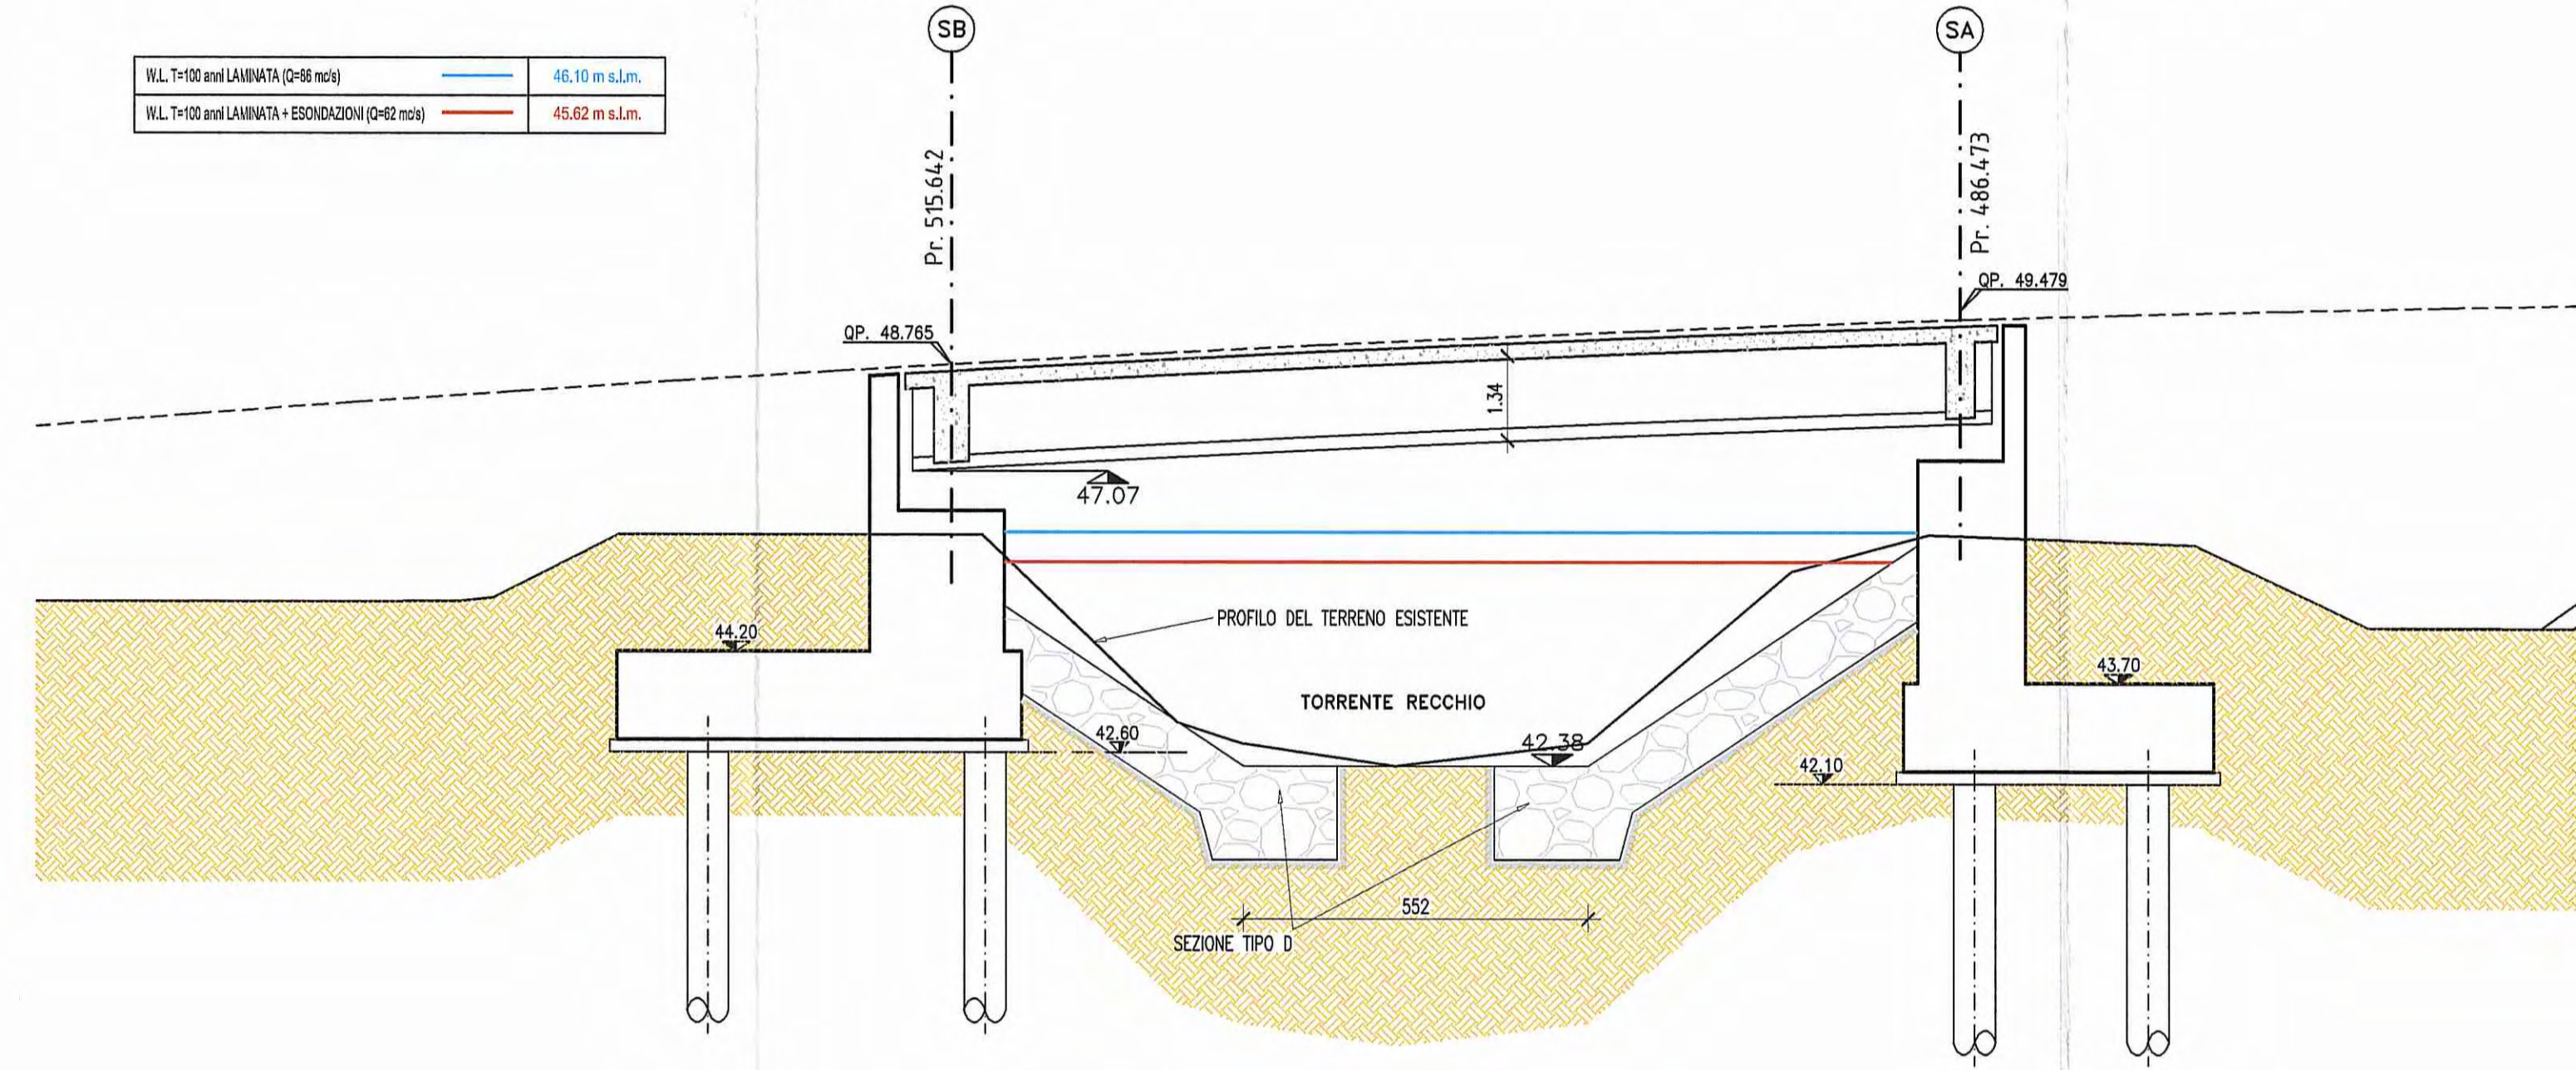


TABELLA A: DIFESE SPONDALI

Attraversamento	Ramo	Difesa Spondale tipo A				Difesa Spondale tipo D			
		Sviluppo planimetrico (m)		Incidenza (m/m)		Sviluppo planimetrico (m)		Incidenza (m/m)	
		sx idraulica	dx idraulica	sx idraulica	dx idraulica	sx idraulica	dx idraulica	sx idraulica	dx idraulica
Ponte PV04	D	35	35	7	7	17	17	7	7
Ponte PV03	E	75	80	7	7	20	20	4	6
Ponte PV05	H	50	55	8	9	20	20	3	3




VIADOTTO PV02 - PROIEZIONE MANUFATTO RAMO C SU SEZIONE ORTOGONALE AL T. RECCHIO

Scala 1:500

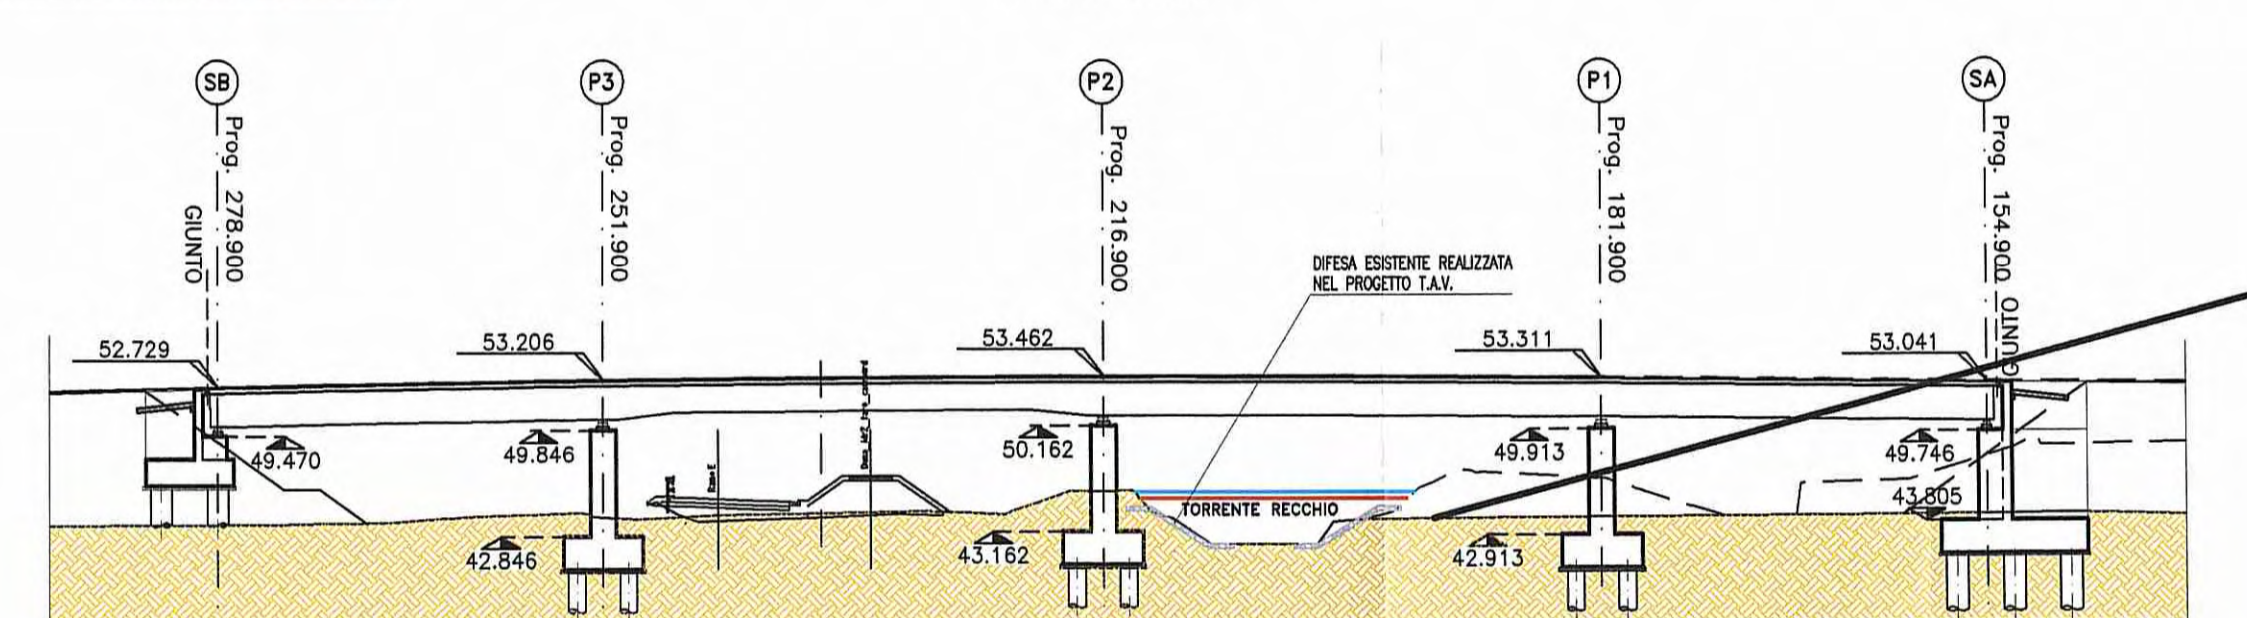

PLANIMETRIA

Scala 1:1000

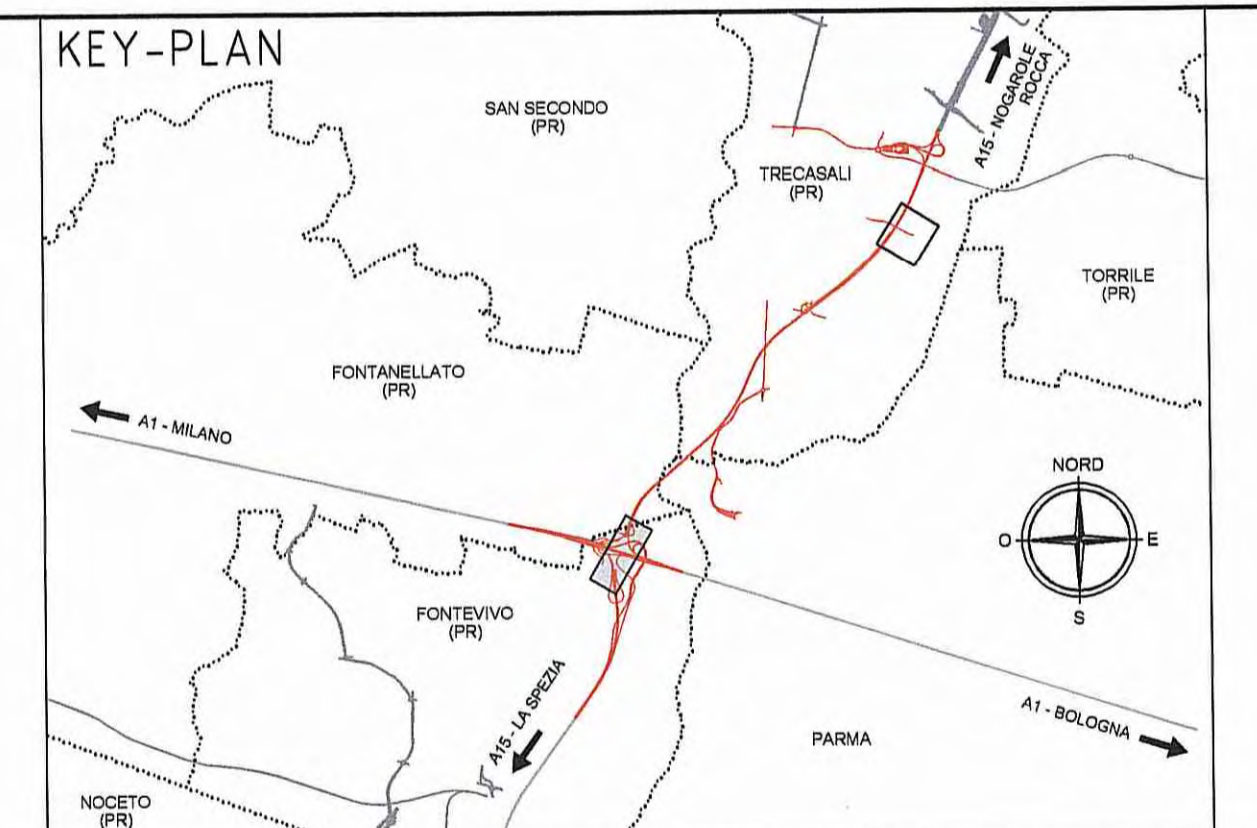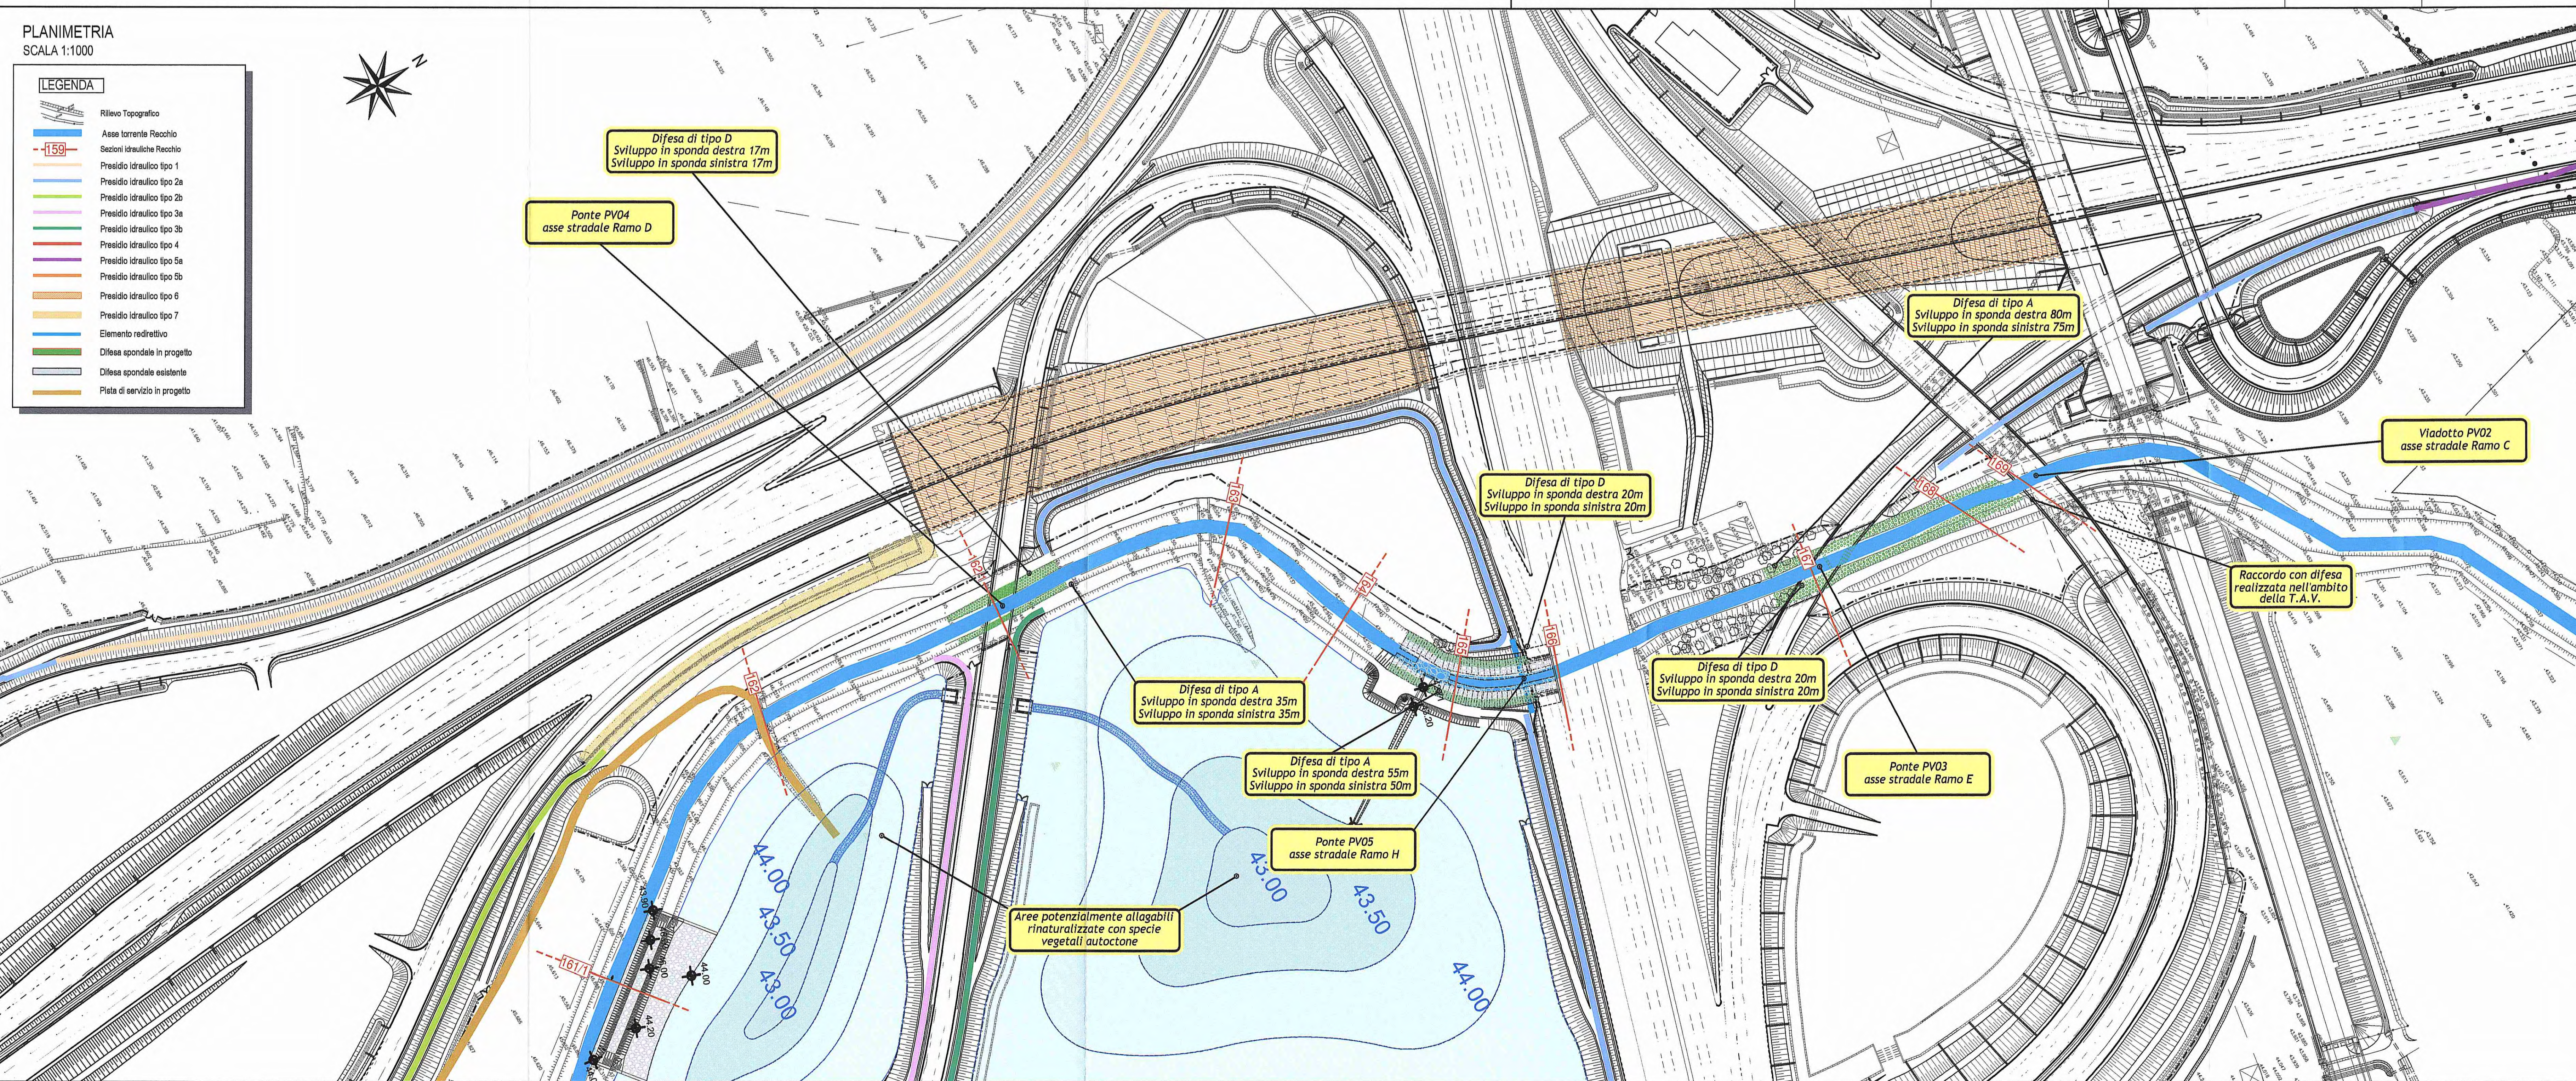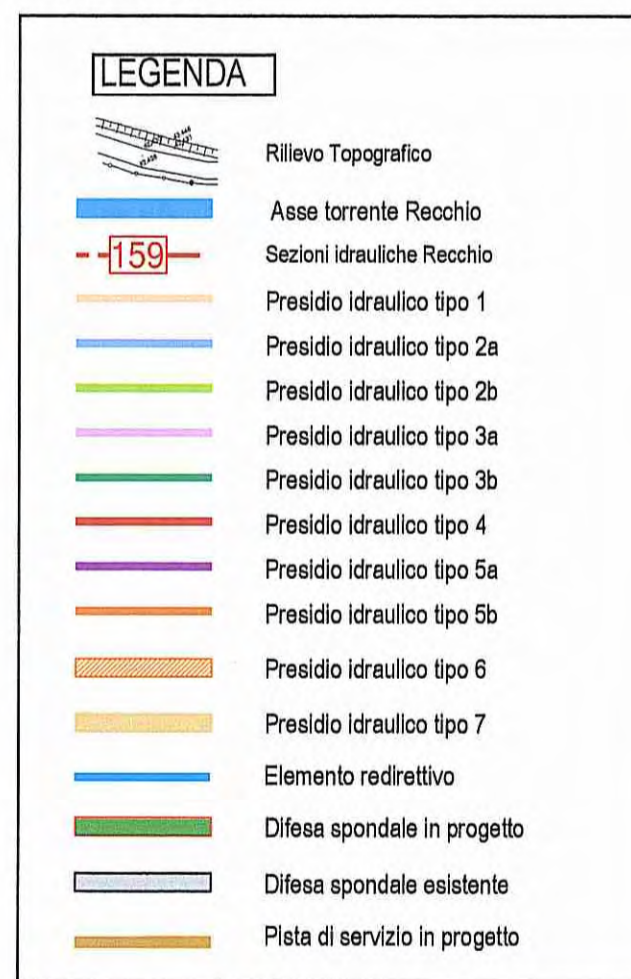

AUTOCOMIONALE DELLA CISA S.P.A.
Via Camboara 26/A - Frazione Ponte Taro - 43015 NOCETO (PR)

Impresa Esecutrice: **PIZZAROTTI**
FONDATA NEL 1910

AUTOSTRADA DELLA CISA A15/A22
CORRIDOIO PLURIMODALE TIRRENO-BRENNERO
RACCORDO AUTOSTRADALE FRA L' AUTOSTRADA DELLA CISA-FONTEVIVO (PR)
E L' AUTOSTRADA DEL BRENNERO-NOGAROLE ROCCA (VR) - 1 LOTTO.
C.U.P. G61B04000060008 C.I.G. 307068151E

PROGETTO ESECUTIVO

Autocomionale della Cisa S.p.A. Il Direttore Tecnico: **PIZZAROTTI & C. S.p.A.**

Il Responsabile Progettazione: **PIZZAROTTI & C. S.p.A.**

Il Geologo: N.A.

Il Progettista: **PIZZAROTTI & C. S.p.A.**

Il Coordinatore per la Sicurezza: **PIZZAROTTI & C. S.p.A.**

Il Consulente specialista e cure di: **PIZZAROTTI & C. S.p.A.**

Il Titolo Elaborato: **Asse principale Sistemazioni idrauliche**

Il Data: 18/03/2014

Il Scale: varie