

CAVALCAFOSCO 002		
D = 60cm	L = 9,70m	
T1	E 303480.15	N 106370.04
	Quota fondo= 38,47	
T2	E 303489.45	N 106367,28
	Quota fondo= 38,35	

CAVALCAFOSCO 003		
D = 60cm	L = 9,70m	
T1	E 303532.95	N 106470.24
	Quota fondo= 38,46	
T2	E 303536.79	N 106478.15
	Quota fondo= 38,47	

CAVALCAFOSCO 001		
D = 60cm	L = 9,70m	
T1	E 303419.75	N 106270.99
	Quota fondo= 38,50	
T2	E 303428.57	N 106286.98
	Quota fondo= 38,44	



**LEGENDA**

**ELEMENTI DI CARATTERE PROGETTUALE**

- INDICAZIONE RAGGIO PLANIMETRICO
- INDICAZIONE QUOTE ALTIMETRICHE
- VIABILITA' DI PROGETTO ASSE PRINCIPALE
- INDICAZIONE PUNTI DI TRACCIAMENTO ACCESSI
- VIABILITA' DI PROGETTO ORDINARIA E DI ADDUZIONE ALL'AUTOSTRADA
- INDICAZIONE SEZIONI DI PROGETTO
- VIABILITA' DI PROGETTO CONTROSTRADE
- INDICAZIONE LIMITE DI INTERVENTO

**ELEMENTI DI CARATTERE GENERALE**

- INDICAZIONE COMUNI (PROVINCIA)
- CONFINI COMUNALI
- CONFINI PROVINCIALI

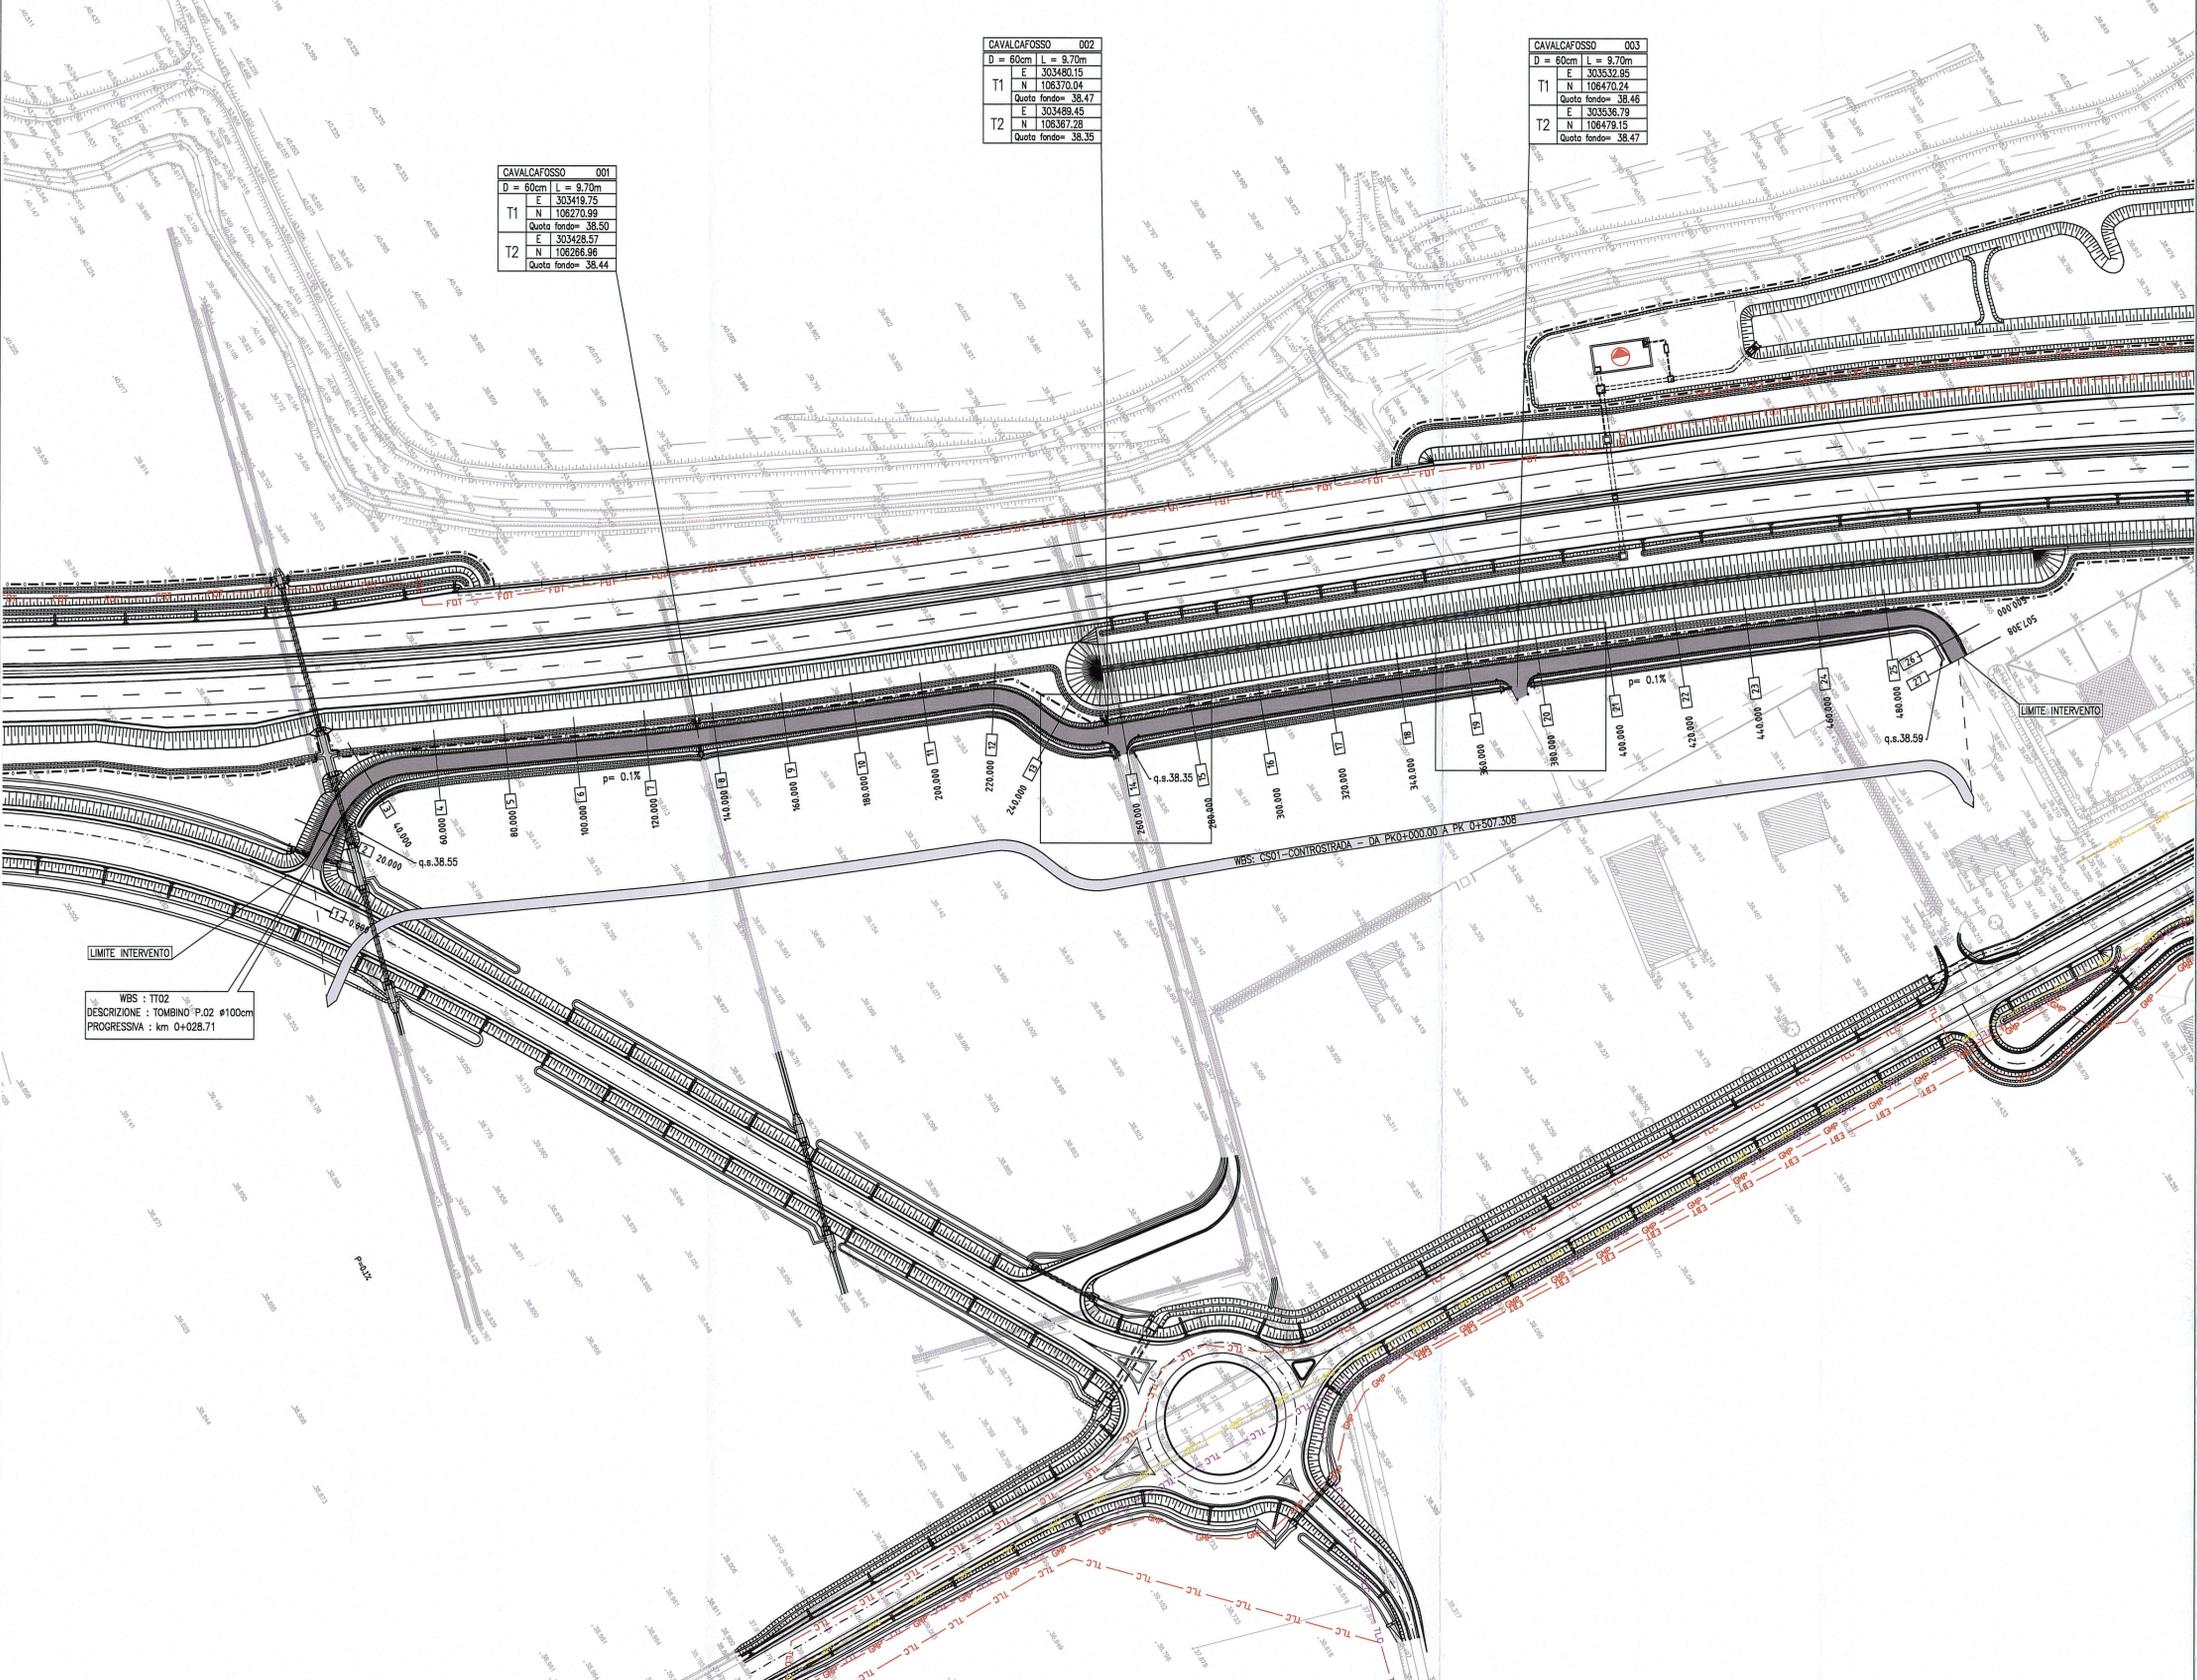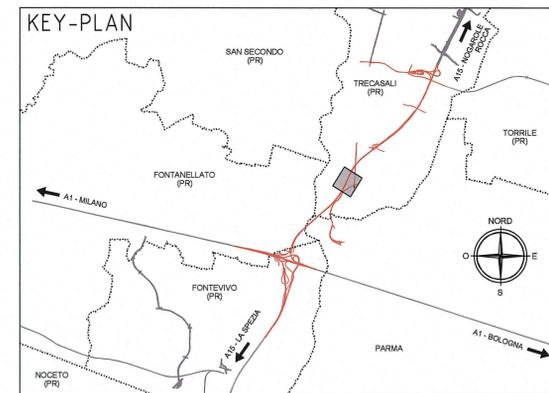

WBS : TT02  
DESCRIZIONE : TOMBINO P.02 ø100cm  
PROGRESSIVA : km 0+028.71

Committente: **AUTOCAMIONALE DELLA CISA S.p.A.**  
Via Camboara 26/A - Frazione Ponte Taro - 43015 NOCETO (PR)

Impresa Esecutrice: **PIZZAROTTI** FONDATA NEL 1910

**AUTOSTRADA DELLA CISA A15  
RACCORDO AUTOSTRADALE A15/A22  
CORRIDOIO PLURIMODALE TIRRENO-BRENNERO  
RACCORDO AUTOSTRADALE FRA L' AUTOSTRADA DELLA CISA-FONTEVIVO (PR)  
E L' AUTOSTRADA DEL BRENNERO-NOGAROLE ROCCA (VR), I LOTTO.**  
C.U.P. G61B0400060008 C.I.G. 307068161E

**PROGETTO ESECUTIVO**

AUTOCAMIONALE DELLA CISA S.p.A.  
Il Direttore TIBRE: \_\_\_\_\_ Il Responsabile del Procedimento: \_\_\_\_\_ Il Progettista: \_\_\_\_\_

IMPRESA PIZZAROTTI & C. S.p.A.  
Il Direttore Tecnico: **Ing. Luca Bonanelli**

Il Geologo: NA

PROGETTAZIONE DI: **PIZZAROTTI** FONDATA NEL 1910

A.T.I.: **idrosse engineering** **ROCKSOIL S.p.A.** **VIA**

Il Progettista: **Ing. Fabio Nigrelli**  
Ordine degli Ingegneri della Provincia di Palermo n. 558

Coordinatore per la Sicurezza in fase di Progettazione: **Ing. Giovanni Maria Cepparotti**  
Ordine degli Ingegneri della Provincia di Viterbo n. 392

Consulenza specialistica a cura di: NA

Progettista Responsabile [Integrazione Prestazioni Specialistiche]: **Impresa Pizzarotti & C. S.p.A.**  
**Ing. Pietro Mazzoli**  
Ordine degli Ingegneri della Provincia di Parma n. 821

Titolo Elaborato: **Asse principale  
Controstrade  
Controstrade in dx - da km. 2+600,00 a km. 3+082,14  
Planimetria di progetto**

Data Emissione Progetto: 18/03/2014  
Scala: 1:1000

N° IDENTIFICATIVO	COICE COMESSA	LOTTO	FASE	ENTE	AMBITO	CAT. OPERA	N° DOC.	PARTE OPERA	TIP. DOC.	N° PROGR. DOC.	REVISIONE
	RAAA	1	E	I	AP	CS	01	C	PL	001	A

Rev. 18/06/2014 RIEMISSIONE PROGETTO ESECUTIVO A. ZANELLATO NIGRELLI MAZZOLI  
Data Descrittore Redatto Controllo Approvato