

CAVALCAFOSSO 10

D =	60cm	L =	11,70m
T1	E	305256,968	
	N	108140,033	
Quota fondo= 32,07			
T2	E	305264,419	
	N	108149,052	
Quota fondo= 32,14			

COORDINATE PUNTI ACCESSO N°11

N.punto	x	y
11A	305276,917	108136,250
11B	305273,900	108137,808
11C	305264,272	108145,763
11D	305263,200	108157,026
11E	305248,186	108140,068
11F	305260,448	108141,139
11G	305265,943	108136,599
11H	305268,399	108135,215
11I	305275,667	108132,675



COORDINATE PUNTI ACCESSO N°11

N.punto	x	y
12A	305572,764	108425,127
12B	305560,928	108421,137
12C	305586,775	108411,297
12D	305577,306	108420,071
12E	305578,396	108423,058

CAVALCAFOSSO 11

D =	100cm	L =	18,40m
T1	E	305591,389	
	N	108418,508	
Quota fondo= 31,48			
T2	E	305585,571	
	N	108403,175	
Quota fondo= 31,44			

LEGENDA

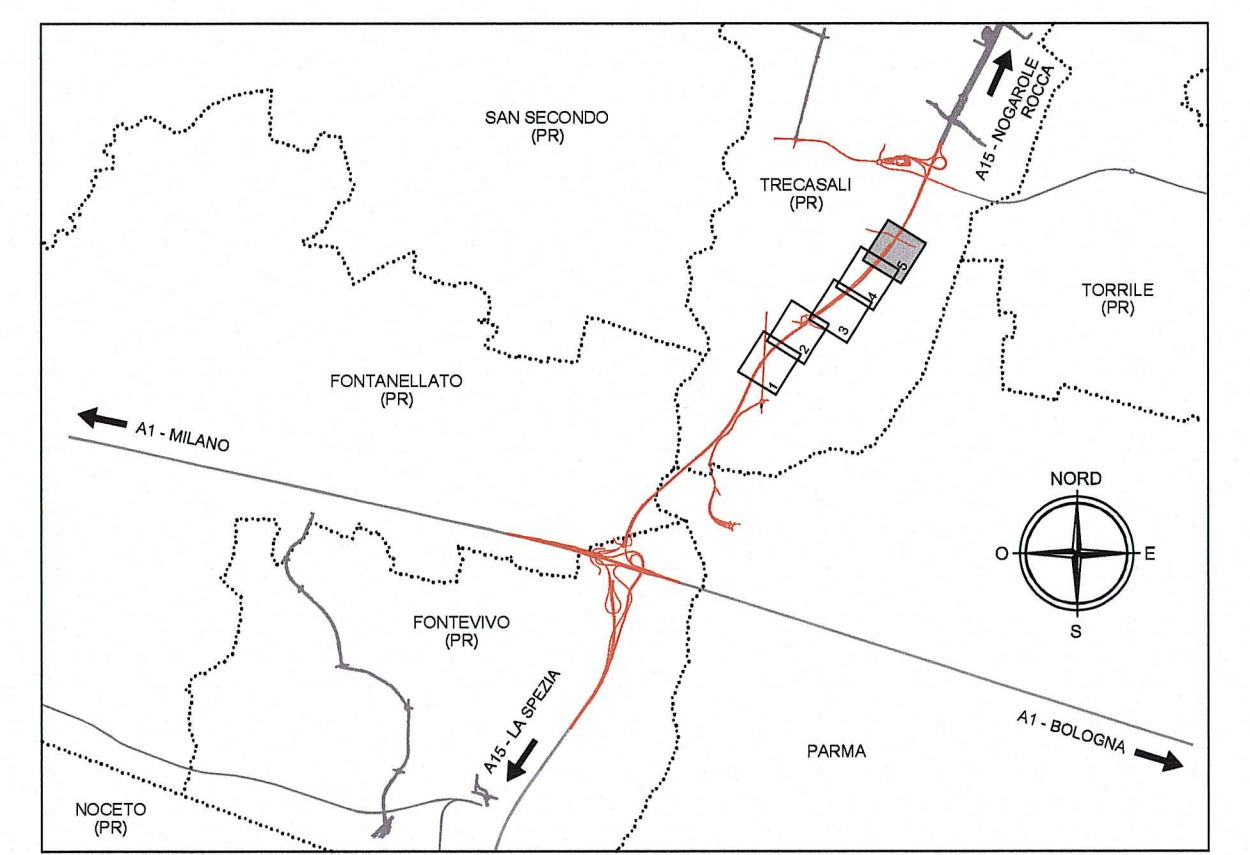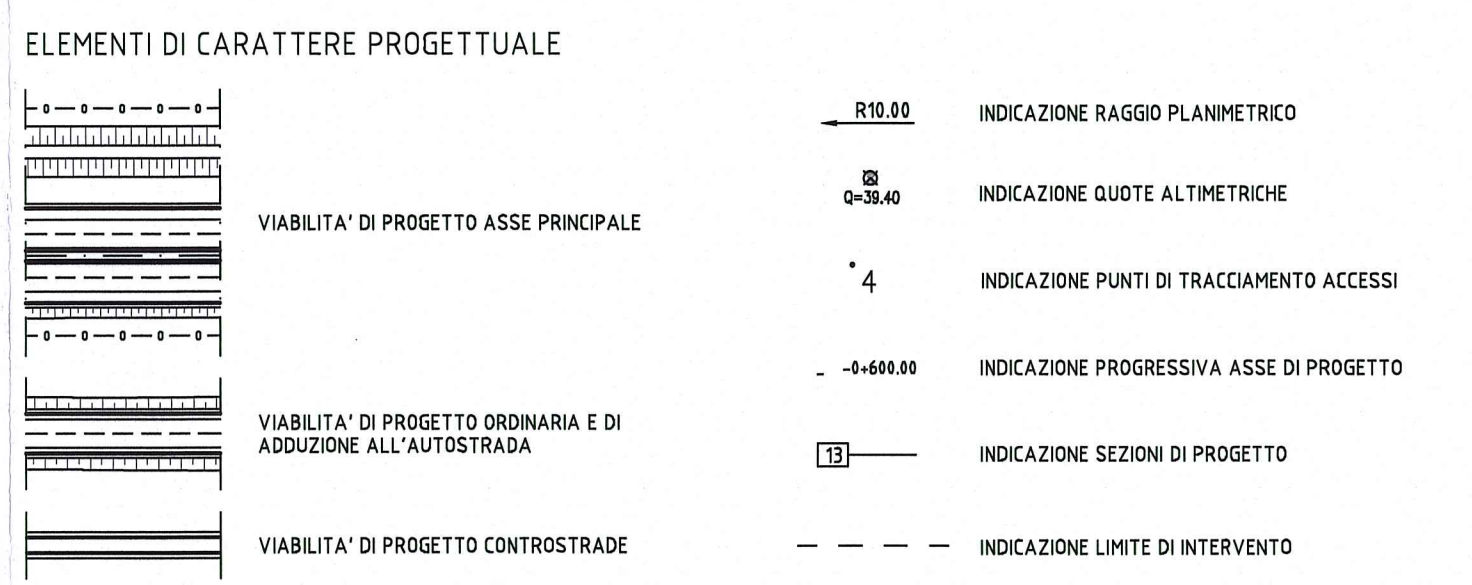

Comittente:
AUTOCAMIONALE DELLA CISA S.p.A.
 Via Camboara 26/A - Frazione Ponte Taro - 43015 NOCETO (PR)

Impresa Esecutrice:
PIZZAROTTI
 FONDATA NEL 1910

**AUTOSTRADA DELLA CISA A15
 RACCORDO AUTOSTRADALE A15/A22
 CORRIDOIO PLURIMODALE TIRRENO-BRENNERO
 RACCORDO AUTOSTRADALE FRA L' AUTOSTRADA DELLA CISA-FONTEVIVO (PR)
 E L' AUTOSTRADA DEL BRENNERO-NOGAROLE ROCCA (VR). I LOTTO.**
 C.U.P. G61B0400060008 C.I.G. 307068161E

PROGETTO ESECUTIVO

Autocamionale della CISA S.p.A.
 Il Direttore TIRE: _____ Il Responsabile del Procedimento: _____ Il Presidente: _____

IMPRESA PIZZAROTTI, ING. PIZZAROTTI & C. S.p.A.
 Il Direttore Tecnico: **Il Responsabile di Progetto**
 Dott. Ing. Luca Bondanelli

Il Geologo:
 NA

PROGETTAZIONE DI:
PIZZAROTTI
 FONDATA NEL 1910

A.T.I.: **idresse engineering** **ROCKSOIL** **VIA**
 MANDATARIA MANDATARIA MANDATARIA

Il Progettista:
 Ing. Fabio Nigrelli
 Ordine degli Ingegneri della Provincia di Palermo n. 3581

Coordinatore per la Sicurezza in fase di Progettazione:
 Ing. Giovanni Maria Cepparotti
 Ordine degli Ingegneri della Provincia di Viterbo n. 392

Consulenza specialistica a cura di:
 NA

Progettista Responsabile Integrazione Prestazioni Specialistiche:
 Impresa Pizzarotti & C. S.p.A.
 Ing. Pietro Mazzoli
 Ordine degli Ingegneri della Provincia di Parma n. 421

Titolo Elaborato: **Asse principale
 Controlstrade**
 Controlstrade in dx - da km. 3+082,14 a km. 5+800,00 (compresa rampa dx cavalcavia P4)
 Planimetria di progetto - Tav. 5/5

Data Emisione Progetto:
 18/03/2014

Scala:
 1'000/100

Identif. Elaborato:

N.RO IDENTIFICATIVO	CODICE COMESSA	LOTTO	FASE	ENTE	AUT. OPERA	CAT. OPERA	N.RO OPERA	PRATE OPERA	TPO DOC.	N.RO PROG. DOC.	REVISIONE
	RAAA	1	E	I	AP	CS	02	C	PL	005	C

C	29/12/2014										A. UGOLINI	F. NIGRELLI	MAZZOLI	
B	21/11/2014	Lettera Comune di Trecasali prot. n°0009838/2014 del 21/10/2014										A. UGOLINI	F. NIGRELLI	MAZZOLI
A	18/08/2014	RIEMMISSIONE PROGETTO ESECUTIVO										A. ZANELLO	F. NIGRELLI	MAZZOLI
Rev.	Data	DESCRIZIONE REVISIONE										Redatto	Controllato	Approvato