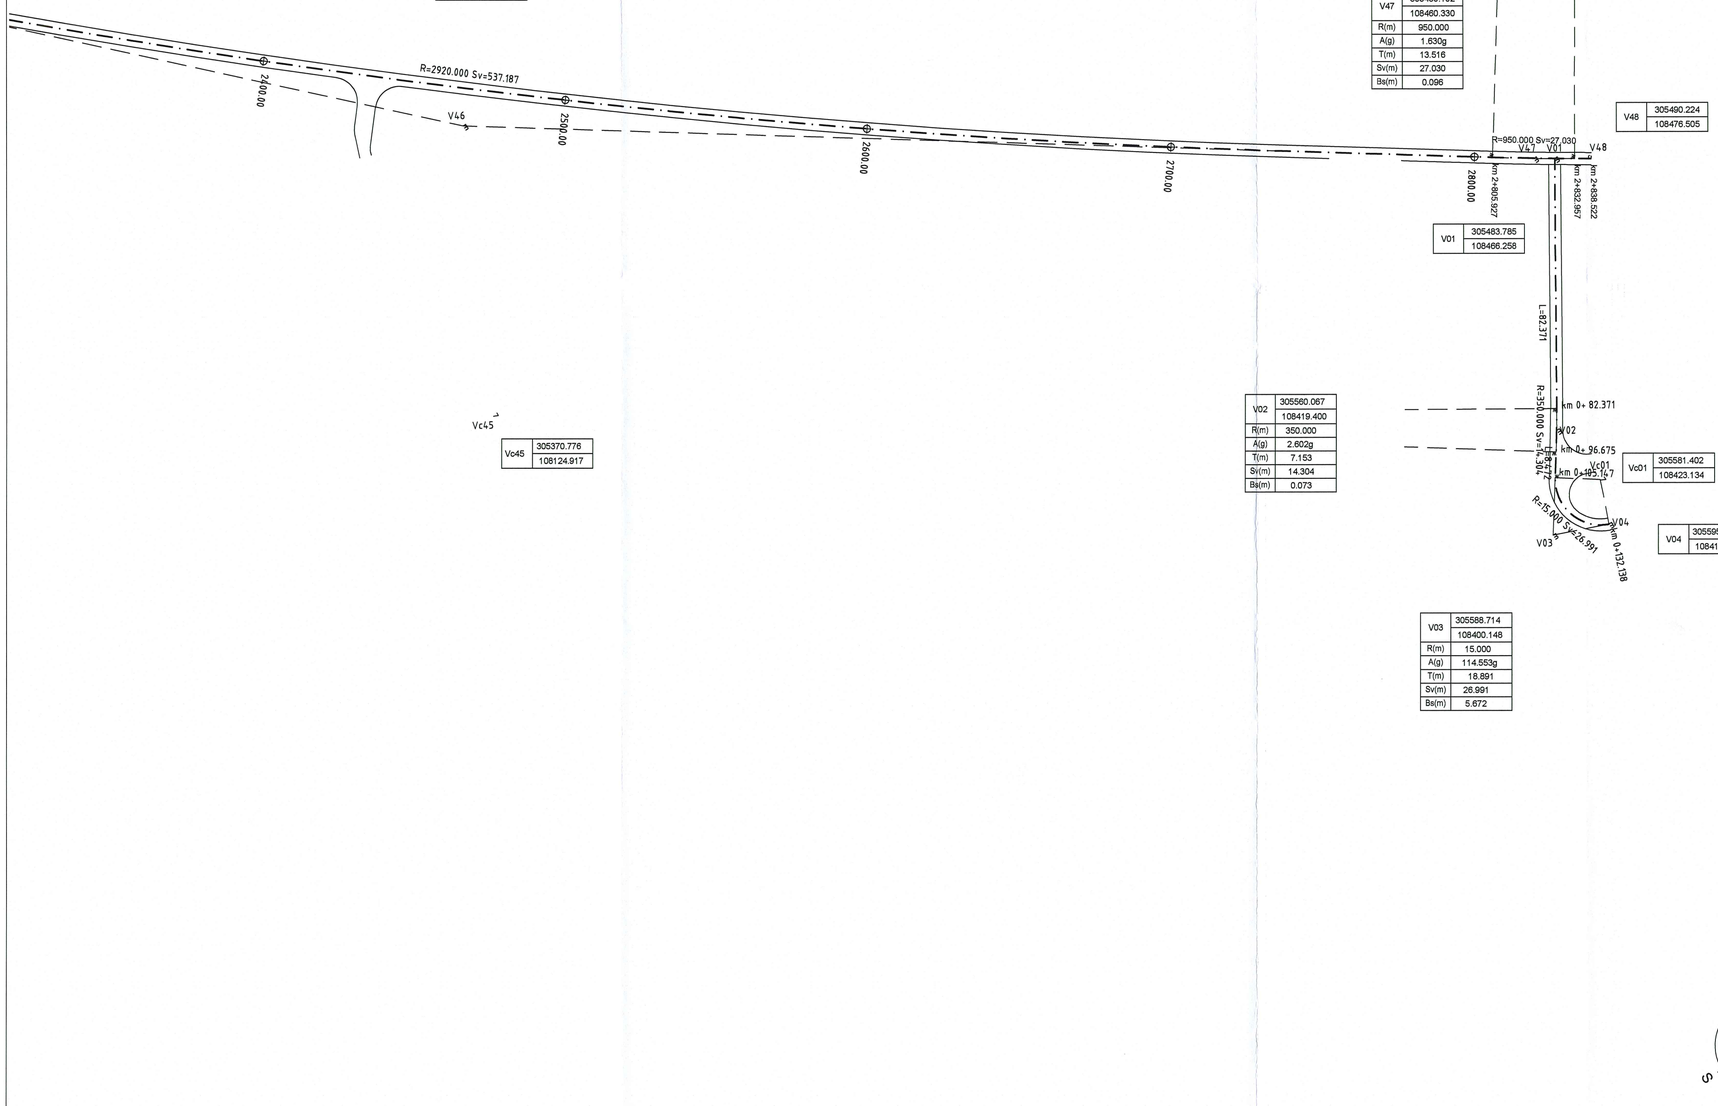

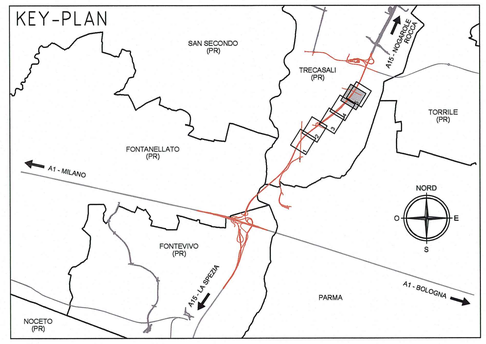

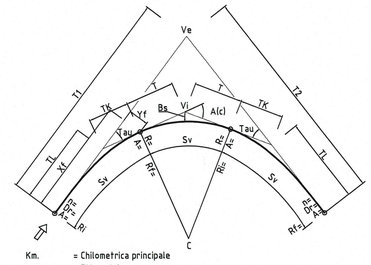

Km. = Chilometrica principale
⊕ 100.00 = Ettometrica
pk 256.221m = Progressiva elementi planimatrici

DATI CLOTOIDI

A	Parametro A
Sv(m)	Sviluppo
Tau(c)	Angolo di deviazione
Dr(m)	Scostamento rettifilo/cerchio
TL(m)	Tangente lunga
TK(m)	Tangente corta
Xf(m)-Yf(m)	Coordinate relative punto finale
n=	Fattore di forma
Ri(m)	Raggio iniziale
Rf(m)	Raggio finale

DATI VERTICI

Ve	Vertice esterno
Vi	Vertice interno
E(m)-N(m)	Coordinate Vertice esterno-interno
t1(m)-t2(m)	Lunghezza Tangenti

DATI RACCORDI

C3	Centro della curva
Ve	Vertice esterno
E(m)-N(m)	Coordinate centro curva-vertice esterno
R(m)	Raggio
A(c)	Deviazione angolare
T(m)	Lunghezza tangenti
Sv(m)	Sviluppo
Fr(m)	Freccia

Committente:

AUTOCAMIONALE DELLA CISA S.P.A.
Via Camboara 26/A - Frazione Ponte Taro - 43015 NOCETO (PR)

Impresa Esecutrice:
PIZZAROTTI FONDATA NEL 1910

AUTOSTRADA DELLA CISA A15
RACCORDO AUTOSTRADALE A15/A22
CORRIDOIO PLURIMODALE TIRRENO-BRENNERO
RACCORDO AUTOSTRADALE FRA L' AUTOSTRADA DELLA CISA-FONTEVIVO (PR)
E L' AUTOSTRADA DEL BRENNERO-NOGAROLE ROCCA (VR). I LOTTO.

C.U.P. G61B04000060008 | C.I.G. 307068161E

PROGETTO ESECUTIVO

AUTOCAMIONALE DELLA CISA S.p.A.
Il Direttore TIBRE: | Il Responsabile del Procedimento: | Il Presidente:

IMPRESA PIZZAROTTI & C. S.p.A.
Il Direttore Tecnico
Il Responsabile di Progetto
Dott. Ing. Luca Bondanelli

Il Geologo:

PROGETTAZIONE DI:
PIZZAROTTI FONDATA NEL 1910
A.T.I.: idroesse engineering MANDATARIA | ROCK SOIL S.p.A. MANDANTE | ViA MANDANTE

Il Progettista:
Ing. Fabio Nigrelli
Ordine degli ingegneri della Provincia di Palermo n. 3581

Coordinatore per la Sicurezza in fase di Progettazione:
Ing. Giovanni Maria Cepparotti
Ordine degli Ingegneri della Provincia di Viterbo n. 392

Consulenza specialistica a cura di:

Progettista Responsabile Integrazione Prestazioni Specialistiche:
Impresa Pizzarotti & C. S.p.A.
Ing. Pietro Mazzoli
Ordine degli Ingegneri della Provincia di Parma n. 821

Titolo Elaborato:
Asse principale
Controstrade in dx
Controstrade in dx - da km. 3+082,14 a km. 5+800,00 (compresa rampa dx cavalcavia P4)
Planimetria di tracciamento - Tav. 5/5

Data Emissione Progetto: 18/03/2014
Scala: 1:1000/1:100

Identif. Elaborato:

N.RO IDENTIFICATIVO		CODICE COMMESSA	LOTTO	FASE	ENTE	AMBITO	CAT. OPERA	N.RO OPERA	PARTE OPERA	TIPO DOC.	N.RO PROGR. DOC.	REVISIONE
		RAAA	1	E	I	AP	CS	02	K	PL	005	B

Rev.	Data	DESCRIZIONE REVISIONE	Redatto	Controllato	Approvato
B	21/11/2014	Lettera Comune di Trecasali prot. n°0009938/2014 del 21/10/2014	A. UGOLINI	F. NIGRELLI	MAZZOLI
A	16/06/2014	RIEMISSIONE PROGETTO ESECUTIVO	F. LANDO	F. NIGRELLI	MAZZOLI