




LEGENDA

ELEMENTI DI CARATTERE PROGETTUALE

	INDICAZIONE RAGGIO PLANIMETRICO
	INDICAZIONE QUOTE ALTIMETRICHE
	INDICAZIONE PUNTI DI TRACCIAMENTO ACCESSI
	INDICAZIONE PROGRESSIVA ASSE DI PROGETTO
	INDICAZIONE SEZIONI DI PROGETTO
	INDICAZIONE LIMITE DI INTERVENTO

ELEMENTI DI CARATTERE GENERALE

	INDICAZIONE COMUNI (PROVINCIA)
	CONFINI COMUNALI
	CONFINI PROVINCIALI

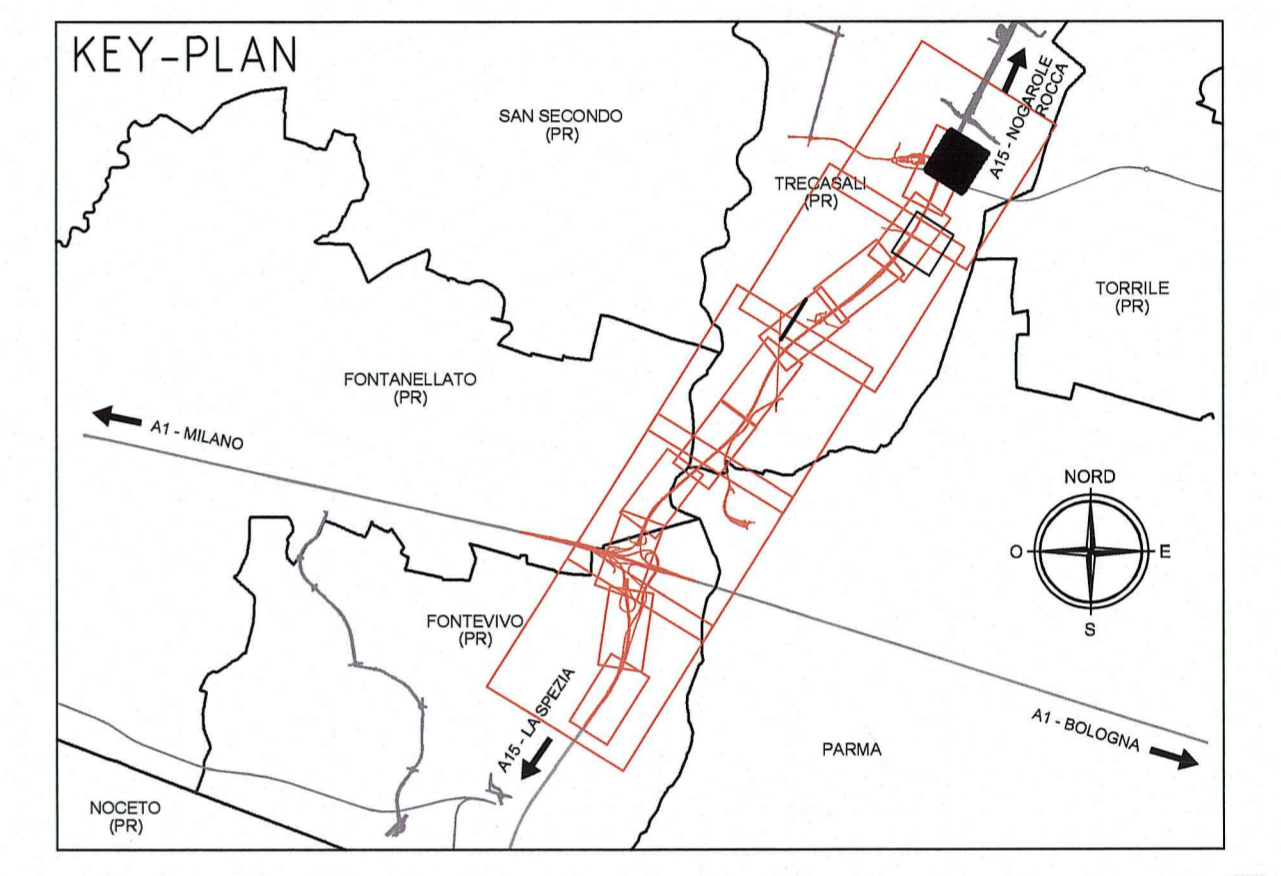

Art. 116 Fig. II-39 (Art. 39 N.C.G.S.)
 Pavimento di fondo c28
 Pannello A8, 25/10 D=060cm
 Sostegno Acciaio n.1 Ø60mm
 Altezza h=3,60

Prog. 7+156,837

FINE INTERVENTO DI PROGETTO

Commitente: **AUTOCAMIONALE DELLA CISA S.p.A.**
 Via Camboara 26/A - Frazione Ponte Taro - 43015 NOCETO (PR)

Impresa Esecutrice: **PIZZAROTTI**
 FONDATA NEL 1910

**AUTOSTRADA DELLA CISA A15
 RACCORDO AUTOSTRADALE A15/A22
 CORRIDOIO PLURIMODALE TIRRENO-BRENNERO
 RACCORDO AUTOSTRADALE FRA L' AUTOSTRADA DELLA CISA-FONTEVIVO (PR)
 E L' AUTOSTRADA DEL BRENNERO-NOGAROLE ROCCA (VR). I LOTTO.**
 C.U.P. G61B04000060008 C.I.G. 307068161E

PROGETTO ESECUTIVO

AUTOCAMIONALE DELLA CISA S.p.A.
 Il Direttore T.E.E.: *[Signature]* Il Responsabile del Procedimento: *[Signature]* Il Presidente: *[Signature]*

IMPRESA PIZZAROTTI & C. S.p.A.
 Il Direttore Tecnico e Responsabile di Progetto
 Dott. Ing. Luca Bondanelli

Il Geologo:

PROGETTAZIONE DI:
PIZZAROTTI
 FONDATA NEL 1910

Il Progettista:
 Ing. Fabio Nigrelli
 Ordine degli Ingegneri della Provincia di Palermo n. 3581

A.T.I.: **idresse engineering** **ROCKSOIL s.p.a.** **VIA**
 MANFATTURA MANIFATTURA MANIFATTURA

Coordinatore per la Sicurezza in fase di Progettazione:
 Ing. Giovanni Maria Cepparotti
 Ordine degli Ingegneri della Provincia di Viterbo n. 392

Consulenza specialistica a cura di:
PIZZAROTTI & C. S.p.A.
 Ing. Pietro Mazzioli
 Ordine degli Ingegneri della Provincia di Parma n. 821

Titolo Elaborato: **Asse principale
 Controstrade**
 Controstrade in dx - da km. 6+800,00 a km. 7+050,00 (compreso rami A/B svincolo Treccasali)
 Planimetria di segnaletica

Data Emisione Progetto: 18/03/2014
 Scala: 1:1000

Identif. Elaborato:

N.RO IDENTIFICATIVO	CODICE COMMESSA	LOTTO	FASE	ENTE	AUT. OPERA	INT. OPERA	N.RO OPERA	PARTE OPERA	TIPO DOC.	N.RO PROG. DOC.	REVISIONE
	RAAA	1	E	I	AP	CS	04	L	PL	001	A

A	21/11/2014	RIEMMISSIONE PROGETTO ESECUTIVO	A. UGOLINI	F. NIGRELLI	MAZZOLI
Rev.	Data	DESCRIZIONE REVISIONE	Redatto	Controllato	Approvato