


COORDINATE PUNTI

N.punto	x	y
09	305555.4439	108366.0047
10	305562.8717	108352.5381
11	305566.5965	108351.0799
12	305568.4705	108355.8666
13	305579.1265	108362.1302
14	305627.5811	108345.3618
15	305629.4850	108343.3345
17	305634.5038	108341.9034
18	305637.0129	108342.2271

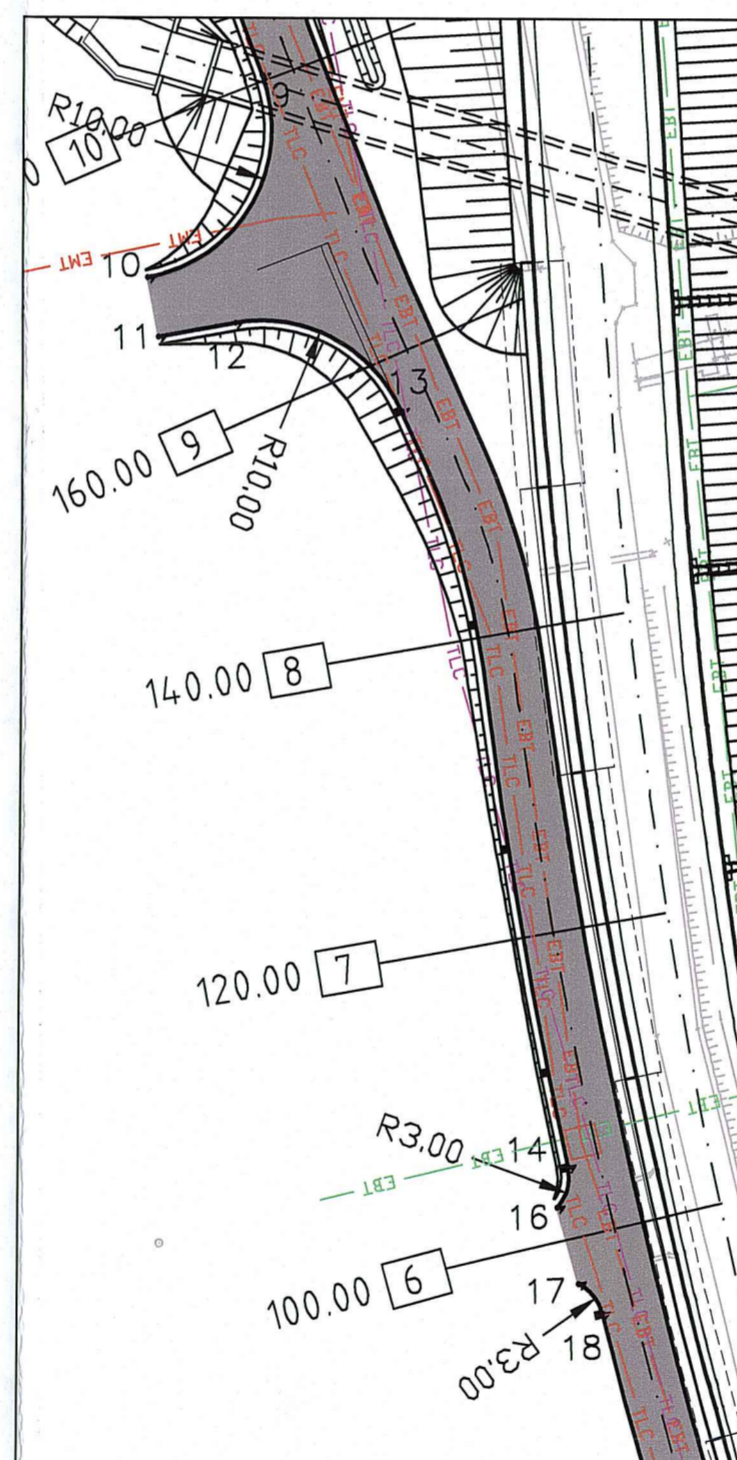


CAVALCAFOSCO 001

D	60cm	L	8,70m
E	305687,82		
T1	N 108317,51		
Quoto fondam= 31,785			
E	305700,07		
T2	N 108308,07		
Quoto fondam= 31,785			

TRE CASALI (PR)

COORDINATE PUNTI

N.punto	x	y
19	305683.6493	108327.6740
20	305689.8663	108318.4356
21	305701.6639	108329.0151
22	305709.0069	108319.3435
23	305721.3335	108326.2324

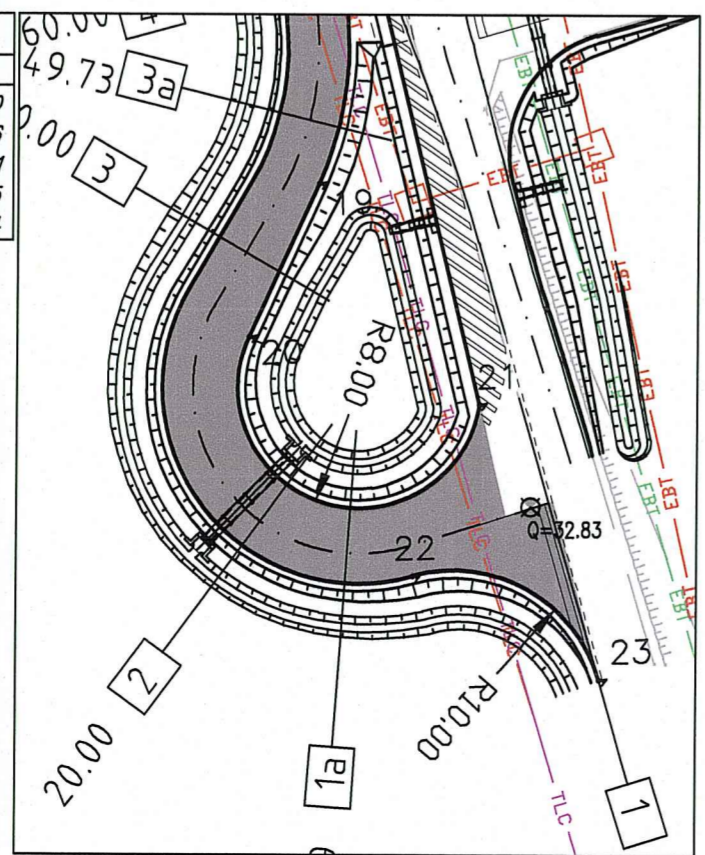


LEGENDA

ELEMENTI DI CARATTERE PROGETTUALE

	R10.00	INDICAZIONE RAGGIO PLANIMETRICO
	0+38.40	INDICAZIONE QUOTE ALTIMETRICHE
	4	INDICAZIONE PUNTI DI TRACCIAMENTO ACCESSI
	-+466.00	INDICAZIONE PROGRESSIVA ASSE DI PROGETTO
	13	INDICAZIONE SEZIONI DI PROGETTO
	- - - - -	INDICAZIONE LIMITE DI INTERVENTO

ELEMENTI DI CARATTERE GENERALE

	INDICAZIONE COMUNI (PROVINCIA)
	CONFINI COMUNALI
	CONFINI PROVINCIALI

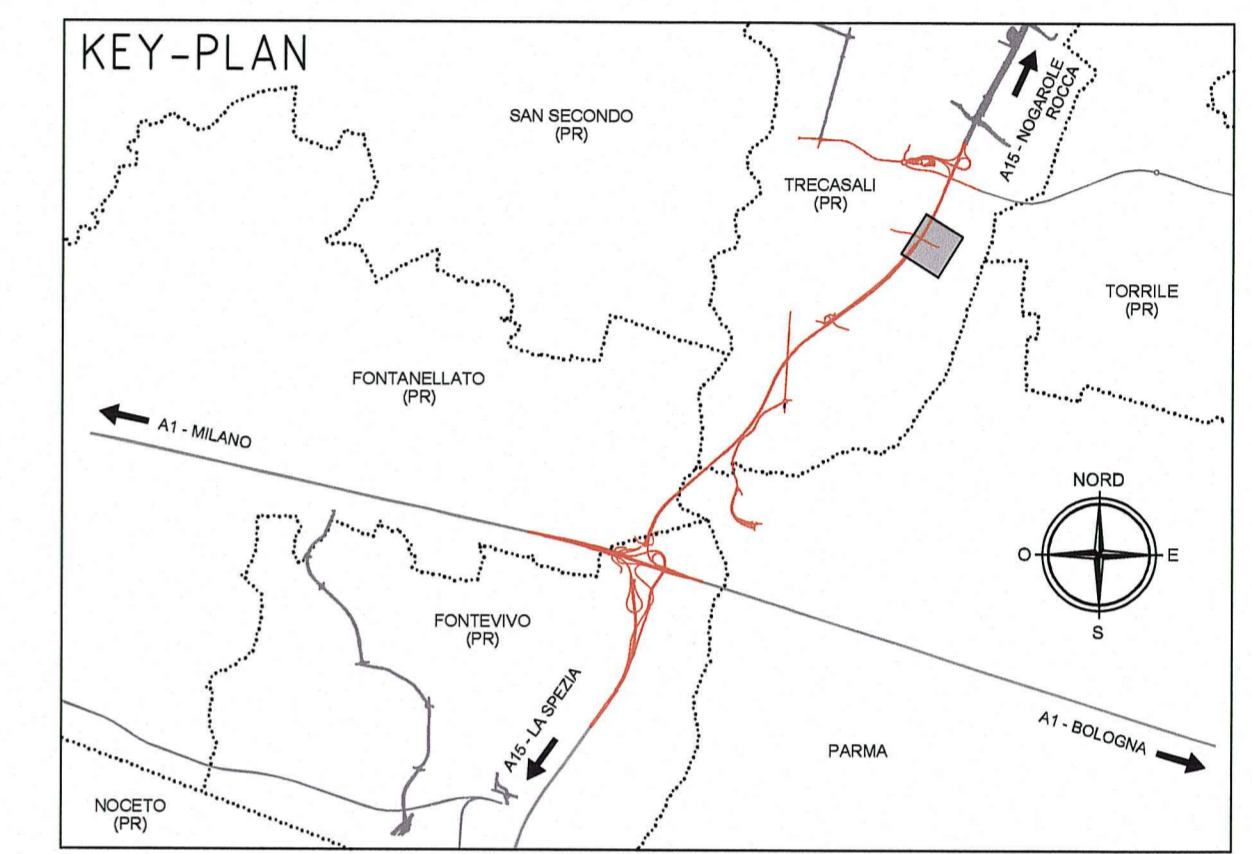

Committente:

AUTOCAMIONALE DELLA CISA S.p.A.
Via Camboara 26/A - Frazione Ponte Taro - 43015 NOCETO (PR)

Impresa Esecutrice:

PIZZAROTTI
FONDATA NEL 1910

AUTOSTRADA DELLA CISA A15
RACCORDO AUTOSTRADALE A15/A22
CORRIDOIO PLURIMODALE TIRRENO-BRENNERO
RACCORDO AUTOSTRADALE FRA L'AUTOSTRADA DELLA CISA-FONTEVIVO (PR)
E L'AUTOSTRADA DEL BRENNERO-NOGAROLE ROCCA (VR). I LOTTO.
C.U.F. G61B0400060008 C.I.G. 307068161E

PROGETTO ESECUTIVO

AUTOCAMIONALE DELLA CISA S.p.A.
Il Direttore TIREF: _____ Il Responsabile del Procedimento: _____ Il Presidente: _____

IMPRESA PIZZAROTTI & C. S.p.A.
Il Direttore Tecnico: **IMPRESA PIZZAROTTI & C. S.p.A.**
Il Responsabile di Progetto
Dott. Ing. Luca Bondanelli

Il Geologo:
NA

PROGETTAZIONE DI:
PIZZAROTTI
FONDATA NEL 1910

Il Progettista:
Ing. Fabio Nigrelli
Ordine degli Ingegneri della Provincia di Palermo n. 3581

A.T.I.: **idroesse engineering** **ROKSOUL** **VIA**

Coordinatore per la Sicurezza in fase di Progettazione:
Ing. Giovanni Maria Cepparotti
Ordine degli Ingegneri della Provincia di Viterbo n. 392

Consulenza specialistica a cura di:
NA

Progettista Responsabile, Integrazione Prestazioni Specialistiche:
Impresa Pizzarotti & C. S.p.A.
Ing. Pietro Mazzoli
Ordine degli Ingegneri della Provincia di Parma n. 821

Titolo Elaborato: **Asse principale
Controstrade
Controstrade in dx - rampa dx cavalcavia P4
Planimetria di progetto - Tav. 3/3**

Data Emissione Progetto: 18/03/2014
Scala: 1:1'000

Identif. Elaborato:

N.RO IDENTIFICATIVO	CODICE COMMESSA	LOTTO	FASE	ENTE	AMBITO	CAT. OPERA	N.RO OPERA	PARTE OPERA	TIPO DOC.	N.RO PROG. DOC.	REVISIONE
	RAAA	1	E	I	AP	CS	06	C	PL	003	B

B	21/11/2014	Lettera Comune di Treccasali prot. n°0009938/2014 del 21/10/2014	A. LIGOLINI	NIGRELLI	MAZZOLI
A	27/09/2014	RIEMMISSIONE PROGETTO ESECUTIVO	A. ZANELLATO	NIGRELLI	MAZZOLI
Rev.	Data	DESCRIZIONE REVISIONE	Redatto	Controllato	Approvato