


PROFILO  
LONGITUDINALE  
ASSE VIARIO  
CS.06B  
CONTROSTRADE IN SX  
RAMPA DX CV P4

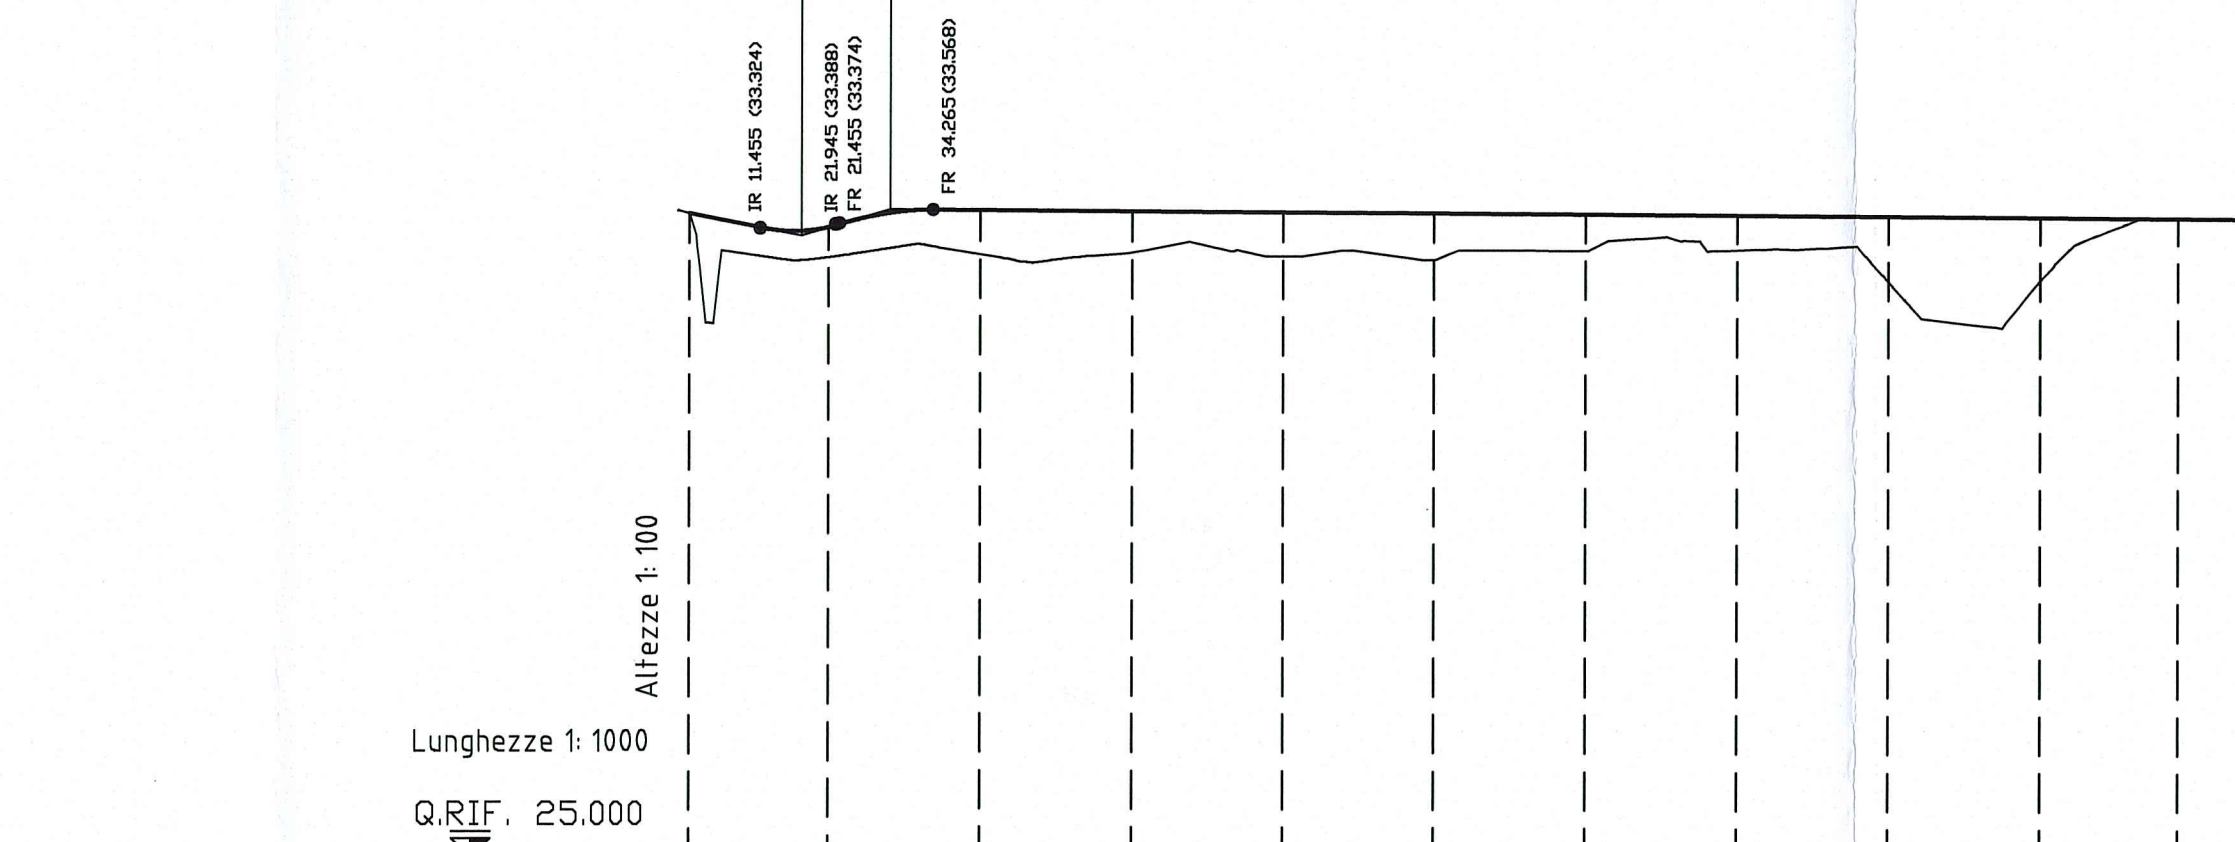

No. SEZIONI	1	2	3	4	5	6	7	8	9	10	11	12
DISTANZE PROGRESSIVE	1.531	20.000	40.000	60.000	80.000	100.000	120.000	140.000	160.000	180.000	198.227	208.227
DISTANZE PARZIALI		18.469	20.000	20.000	20.000	20.000	20.000	20.000	20.000	20.000	18.227	10.000
QUOTE TERRENO		-33.522	-32.939	-32.978	-32.998	-32.949	-32.895	-33.015	-33.021	-32.608	-32.615	-33.436
QUOTE PROGETTO		-33.522	-33.325	-33.564	-33.548	-33.532	-33.516	-33.500	-33.484	-33.468	-33.452	-33.437
DIFFERENZA DI QUOTA		0.000	0.396	0.586	0.549	0.583	0.621	0.484	0.462	0.859	0.836	0.001
ETOMETRICHE												
AND. PLAN.												
AND. CIGLI												

Committente:  
**AUTOCAMIONALE DELLA CISA S.p.A.**  
Via Camboara 26/A - Frazione Ponte Taro - 43015 NOCETO (PR)

Impresa Esecutrice:  
**PIZZAROTTI**  
FONDATA NEL 1910

**AUTOSTRADA DELLA CISA A15  
RACCORDO AUTOSTRADALE A15/A22  
CORRIDOIO PLURIMODALE TIRRENO-BRENNERO  
RACCORDO AUTOSTRADALE FRA L' AUTOSTRADA DELLA CISA-FONTEVIVO (PR)  
E L' AUTOSTRADA DEL BRENNERO-NOGAROLE ROCCA (VR). I LOTTO.**  
C.U.P. G61B04000060008 C.I.G. 307068161E

**PROGETTO ESECUTIVO**

AUTOCAMIONALE DELLA CISA S.p.A.  
Il Direttore Tecnico: *[Signature]* Il Responsabile del Procedimento: *[Signature]* Il Presidente: *[Signature]*

IMPRESA PIZZAROTTI & C. S.p.A.  
Il Direttore Tecnico: *[Signature]* **Luca Bondanelli** Il Geologo: NA

PROGETTAZIONE DI:  
**PIZZAROTTI**  
FONDATA NEL 1910  
A.T.I.: **idroses** **ROCKSOIL** **VIA**  
engineering **MAINTENANCE** **MAINTENANCE** **MAINTENANCE**  
Il Progettista: **Ing. Fabio Nigrelli**  
Ordine degli Ingegneri della Provincia di Palermo n. 3581  
Coordinatore per la Sicurezza in fase di Progettazione:  
**Ing. Giovanni Maria Cepparotti**  
Ordine degli Ingegneri della Provincia di Viterbo n. 392

Consulenza specialistica a cura di:  
NA Progettista Responsabile Integrazione Prestazioni Specialistiche:  
**Impresa Pizzarotti & C. S.p.A.**  
**Ing. Pietro Mazzoli**  
Ordine degli Ingegneri della Provincia di Parma n. 821

Titolo Elaborato: **Asse principale  
Controstrade**  
Controstrade in dx - rampa sx cavalcavia P4  
Profilo longitudinale di progetto - Tav. 2/3  
Data Emissione Progetto: 18/03/2014  
Scala: 1:1000/1:100

Identif. Elaborato:	N.RO IDENTIFICATIVO	CODICE COMESSA	LOTTO	FASE	ENTE	AMBITO	OUT. OPERA	N.RO OPERA	PARTI OPERA	TIPO DOC.	N.RO PROJ. DOC.	REVISIONE
		RAAA	1	E	I	AP	CS	06	C	PR	002	A

Rev.	Data	DESCRIZIONE REVISIONE	F. LANDO	NIGRELLI	MAZZOLI
A	27/06/2014	RIEMMISSIONE PROGETTO ESECUTIVO	Redatto	Controllo	Approvato