

Committente:



AUTOCAMIONALE DELLA CISA S.P.A.

Via Camboara 26/A - Frazione Ponte Taro - 43015 NOCETO (PR)

Impresa Esecutrice:



**AUTOSTRADA DELLA CISA A15
RACCORDO AUTOSTRADALE A15/A22
CORRIDOIO PLURIMODALE TIRRENO-BRENNERO
RACCORDO AUTOSTRADALE FRA L' AUTOSTRADA DELLA CISA-FONTEVIVO (PR)
E L' AUTOSTRADA DEL BRENNERO-NOGAROLE ROCCA (VR). I LOTTO.**

C.U.P. G61B04000060008

C.I.G. 307068161E

PROGETTO ESECUTIVO

AUTOCAMIONALE DELLA CISA S.p.A.

Il Direttore TIBRE:

Il Responsabile del Procedimento:

Il Presidente:

IMPRESA PIZZAROTTI & C. S.p.A

Il Direttore Tecnico **IMPRESA PIZZAROTTI & C. S.p.A.**
Il Responsabile di Progetto
Dott. Ing. Luca Bondanelli

Il Geologo:

NA

PROGETTAZIONE DI:



A.T.I.: **idroesse engineering** MANDATARIA
ROKSOIL S.p.A. MANDANTE
VIA INGEGNERIA S.r.l. MANDANTE

Il Progettista:

Ing. Fabio Nigrelli
Ordine degli ingegneri della Provincia di Palermo n. 3581

Coordinatore per la Sicurezza in fase di Progettazione:

Ing. Giovanni Maria Cepparotti
Ordine degli Ingegneri della Provincia di Viterbo n. 397

Consulenza specialistica a cura di:

NA

Progettista Responsabile Integrato Prestazioni Specialistiche
Impresa Pizzarotti & C. S.p.A.
Ing. Pietro Mazzoli
INGEGNERI PALERMO
Ordine degli Ingegneri della Provincia di Palermo n. 3581

Titolo Elaborato:

**Asse principale
Corpo Autostradale
Corpo autostradale dal km -2+350 a sp. sud ponte fiume Taro (km 0+450,78)
Album Sezioni trasversali - Interconnessione - Ramo C1**

Data Emissione Progetto:

18/03/2014

Scala:


1:200

Identif. Elaborato:

N.RO IDENTIFICATIVO	CODICE COMMESSA	LOTTO	FASE	ENTE	AMBITO	CAT. OPERA	N.RO OPERA	PARTE OPERA	TIPO DOC.	N.RO Progr. DOC.	REVISIONE
	RAAA	1	E	I	AP	AT	01	G	SZ	005	B
B	21/11/2014	Istruttoria ASPI prot. n°0023104/EU del 17/11/2014				A. UGOLINI	F. NIGRELLI	MAZZOLI			
A	06/06/2014	RIEMMISSIONE PROGETTO ESECUTIVO				F. LANDO	F. NIGRELLI	MAZZOLI			
Rev.	Data	DESCRIZIONE REVISIONE				Redatto	Controllato	Approvato			


PROFILO RAMO C1
 SEZIONE C1-3
 PROGRESSIVA 42.01

BASE	
BA1	2.38 m ²
BINDER	
BI1	0.59 m ²
MISTO CEMENTATO	
CE1	3.46 m ²
DEMOLIZIONE PAV. ESISTENTE	
D1	0.34 m ²
D2	2.75 m ²
Totale:	3.09 m ²
RILEVATO	
RI1	33.93 m ²
USURA	
US1	0.47 m ²
VEGETALE SCARPATE	
VE1	1.65 m ²
IDROSEMINA	
in1	6.47 m
SCOTICO	
sc1	6.84 m

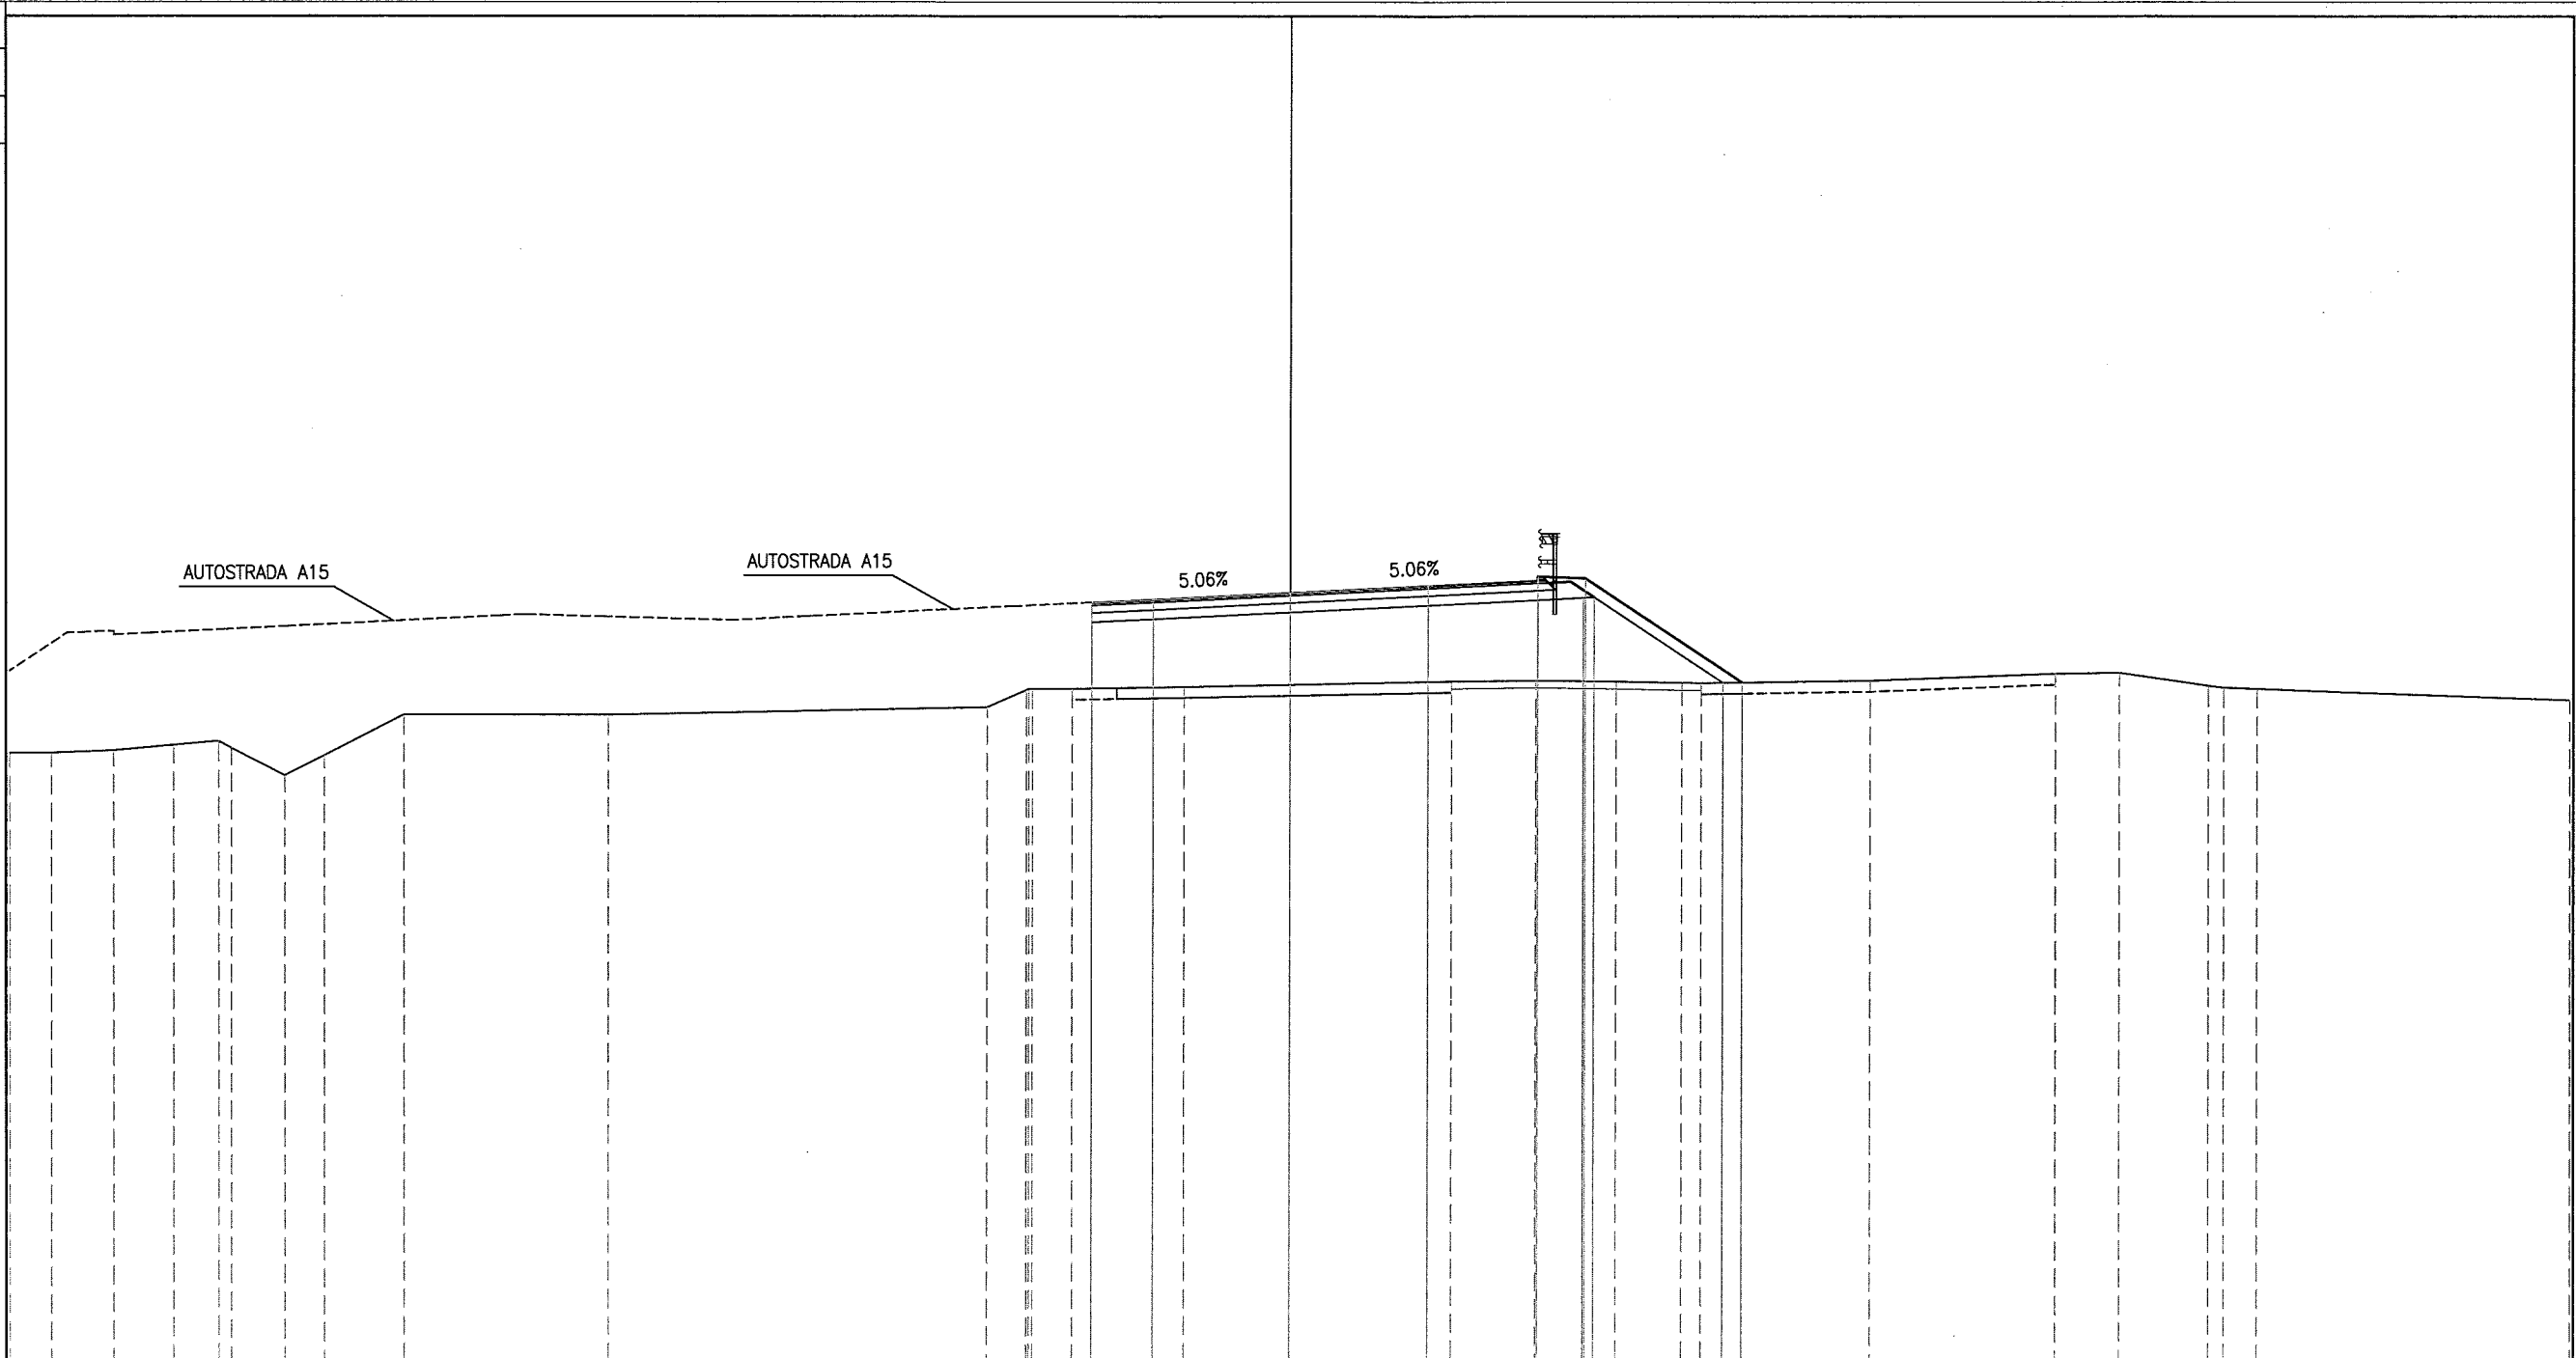

PROGRESSIVE TERRENO	35.00	33.86	32.14	30.49	28.25	26.90	27.47	26.39	24.21	18.61	8.28	7.21	7.05	5.97	2.91	4.38	6.70	8.90	10.70	11.22	15.87	20.92	20.94	22.66	25.12	25.54	26.44	35.00	
PARZIALI TERRENO	1.14	1.72	1.65	1.24	0.75	1.43	1.08	2.18	5.60	10.33	1.07	0.05	0.17	1.08	3.06	7.29	2.32	2.20	1.80	0.52	4.65	5.05	1.72	2.46	0.42	0.90	8.56		
QUOTE TERRENO	48.778	48.778	48.849	48.998	48.110	48.918	48.159	48.710	49.837	49.830	50.044	50.519	50.550	50.550	50.600	50.748	50.781	50.748	50.717	50.708	50.776	50.963	50.963	50.992	50.638	50.578	50.549	50.238	
PROGRESSIVE PROGETTO														5.43	3.75	0.00	3.75	6.75	6.75	8.05	12.35								
PARZIALI PROGETTO														1.68	3.75	3.75	3.00	1.30	4.30										
QUOTE PROGETTO														52.924	53.008	53.199	53.388	53.640	53.540	53.588	50.724								
PROGRESSIVE RILEVATO														5.43	3.75	0.00	6.75	8.00	1.82										
PARZIALI RILEVATO														1.68	3.75	6.75	1.25	0.28	3.53										
QUOTE RILEVATO														52.374	50.558	52.458	52.648	52.990	53.053	53.068	50.717								


PROFILO RAMO C1	
SEZIONE C1-6	
PROGRESSIVA 102.29	
BASE	
BA1	2.38 m ²
BINDER	
BI1	0.58 m ²
MISTO CEMENTATO	
CE1	3.49 m ²
DEMOLIZIONE PAV. ESISTENTE	
D1	0.85 m ²
D2	2.97 m ²
Totale:	3.82 m ²
RILEVATO	
RI1	62.11 m ²
USURA	
US1	0.47 m ²
VEGETALE SCARPATE	
VE1	2.44 m ²
IDROSEMINA	
in1	9.07 m
SCOTICO	
sc1	6.55 m

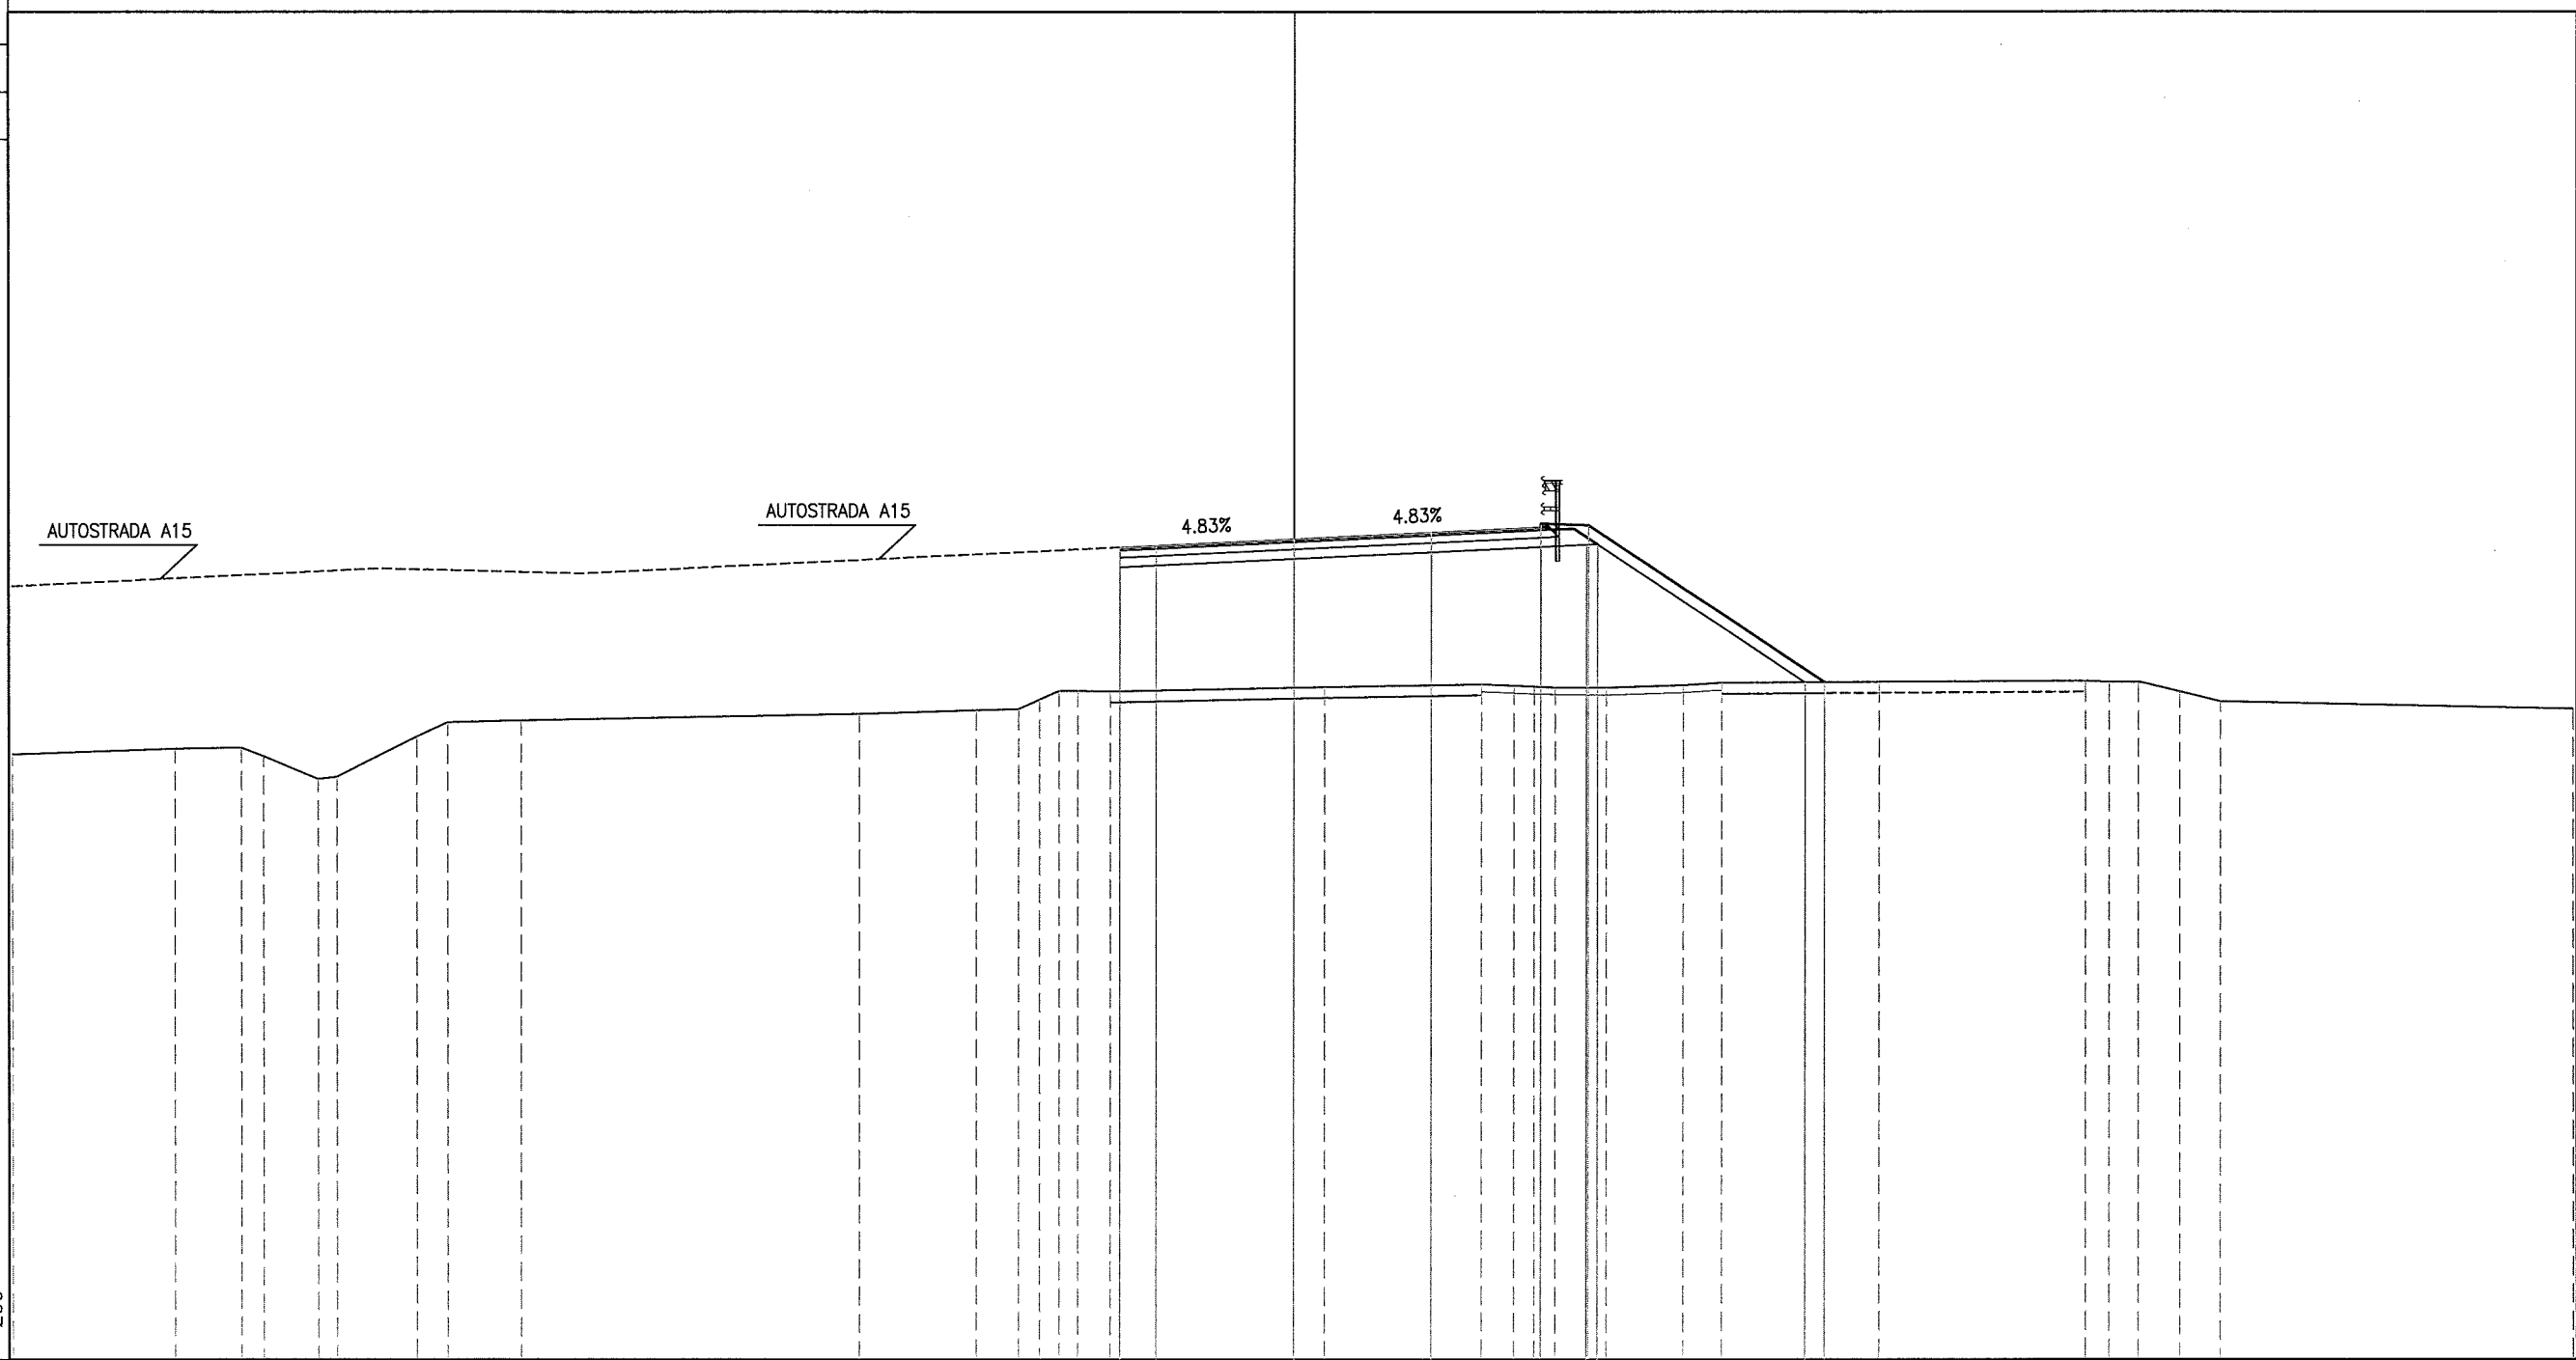

PROGRESSIVE TERRENO	35.00	30.55	28.74	28.14	26.64	26.12	23.93	23.10	21.07	11.85	-8.67	-7.51	-6.94	-6.40	-5.89	-5.01	0.84	5.14	6.02	6.57	7.14	8.54	10.65	11.69	16.02	21.66	22.31	23.11	24.24	25.36	35.00
PARZIALI TERRENO		4.45	1.81	0.60	1.50	0.52	2.19	0.83	2.03	9.22	3.18	1.16	0.57	0.54	0.51	0.89	5.85	4.30	0.88	0.55	0.57	1.40	2.11	1.04	4.33	5.64	0.65	0.80	1.13	1.12	9.64
QUOTE TERRENO	48.826	48.778	48.813	48.579	47.953	48.011	49.117	49.511	48.557	49.735	49.836	49.873	50.130	50.372	50.370	50.356	50.475	50.551	50.513	50.490	50.465	50.452	50.522	50.587	50.616	50.643	50.605	50.605	50.346	50.076	49.873
PROGRESSIVE PROGETTO																4.75	3.75	0.00	3.75	6.75	6.75	8.05			14.52						
PARZIALI PROGETTO																1.00	3.75	3.75	3.00	0.30	1.30		6.47								
QUOTE PROGETTO																54.317	54.365	54.546	54.727	54.972	54.872	54.920			50.606						
PROGRESSIVE RILEVATO																53.767	53.361	53.996	54.727	54.322	54.382	54.397			50.602						
PARZIALI RILEVATO																4.75		6.75	6.75	1.25	0.29		5.70								
QUOTE RILEVATO																53.767	53.361	53.996	54.727	54.322	54.382	54.397			50.602						

PROFILO RAMO C1
 SEZIONE C1-8
 PROGRESSIVA 142.53


BASE	
BA1	2.47 m ²
BINDER	
BI1	0.59 m ²
BONIFICA	
BO1	1.10 m ²
BO2	0.19 m ²
Totale:	1.29 m ²
MISTO CEMENTATO	
CE1	4.03 m ²
DEMOLIZIONE PAV. ESISTENTE	
D1	1.15 m ²
D2	3.03 m ²
Totale:	4.18 m ²
GHIAIA	
G1	0.87 m ²
MISTO CAVA	
M1	0.39 m ²
RILEVATO	
RI1	90.50 m ²
RI2	3.55 m ²
Totale:	94.05 m ²
USURA	
US1	0.48 m ²
VEGETALE SCARPATE	
VE1	0.32 m ²
VE2	0.56 m ²
VE3	0.94 m ²
VE4	2.83 m ²
Totale:	4.65 m ²
IDROSEMINA	
in1	1.55 m
in2	2.36 m
in3	3.69 m
in4	10.29 m
Totale:	17.89 m
SCOTICO	
sc1	6.34 m
sc2	3.13 m
sc3	6.47 m
Totale:	15.94 m

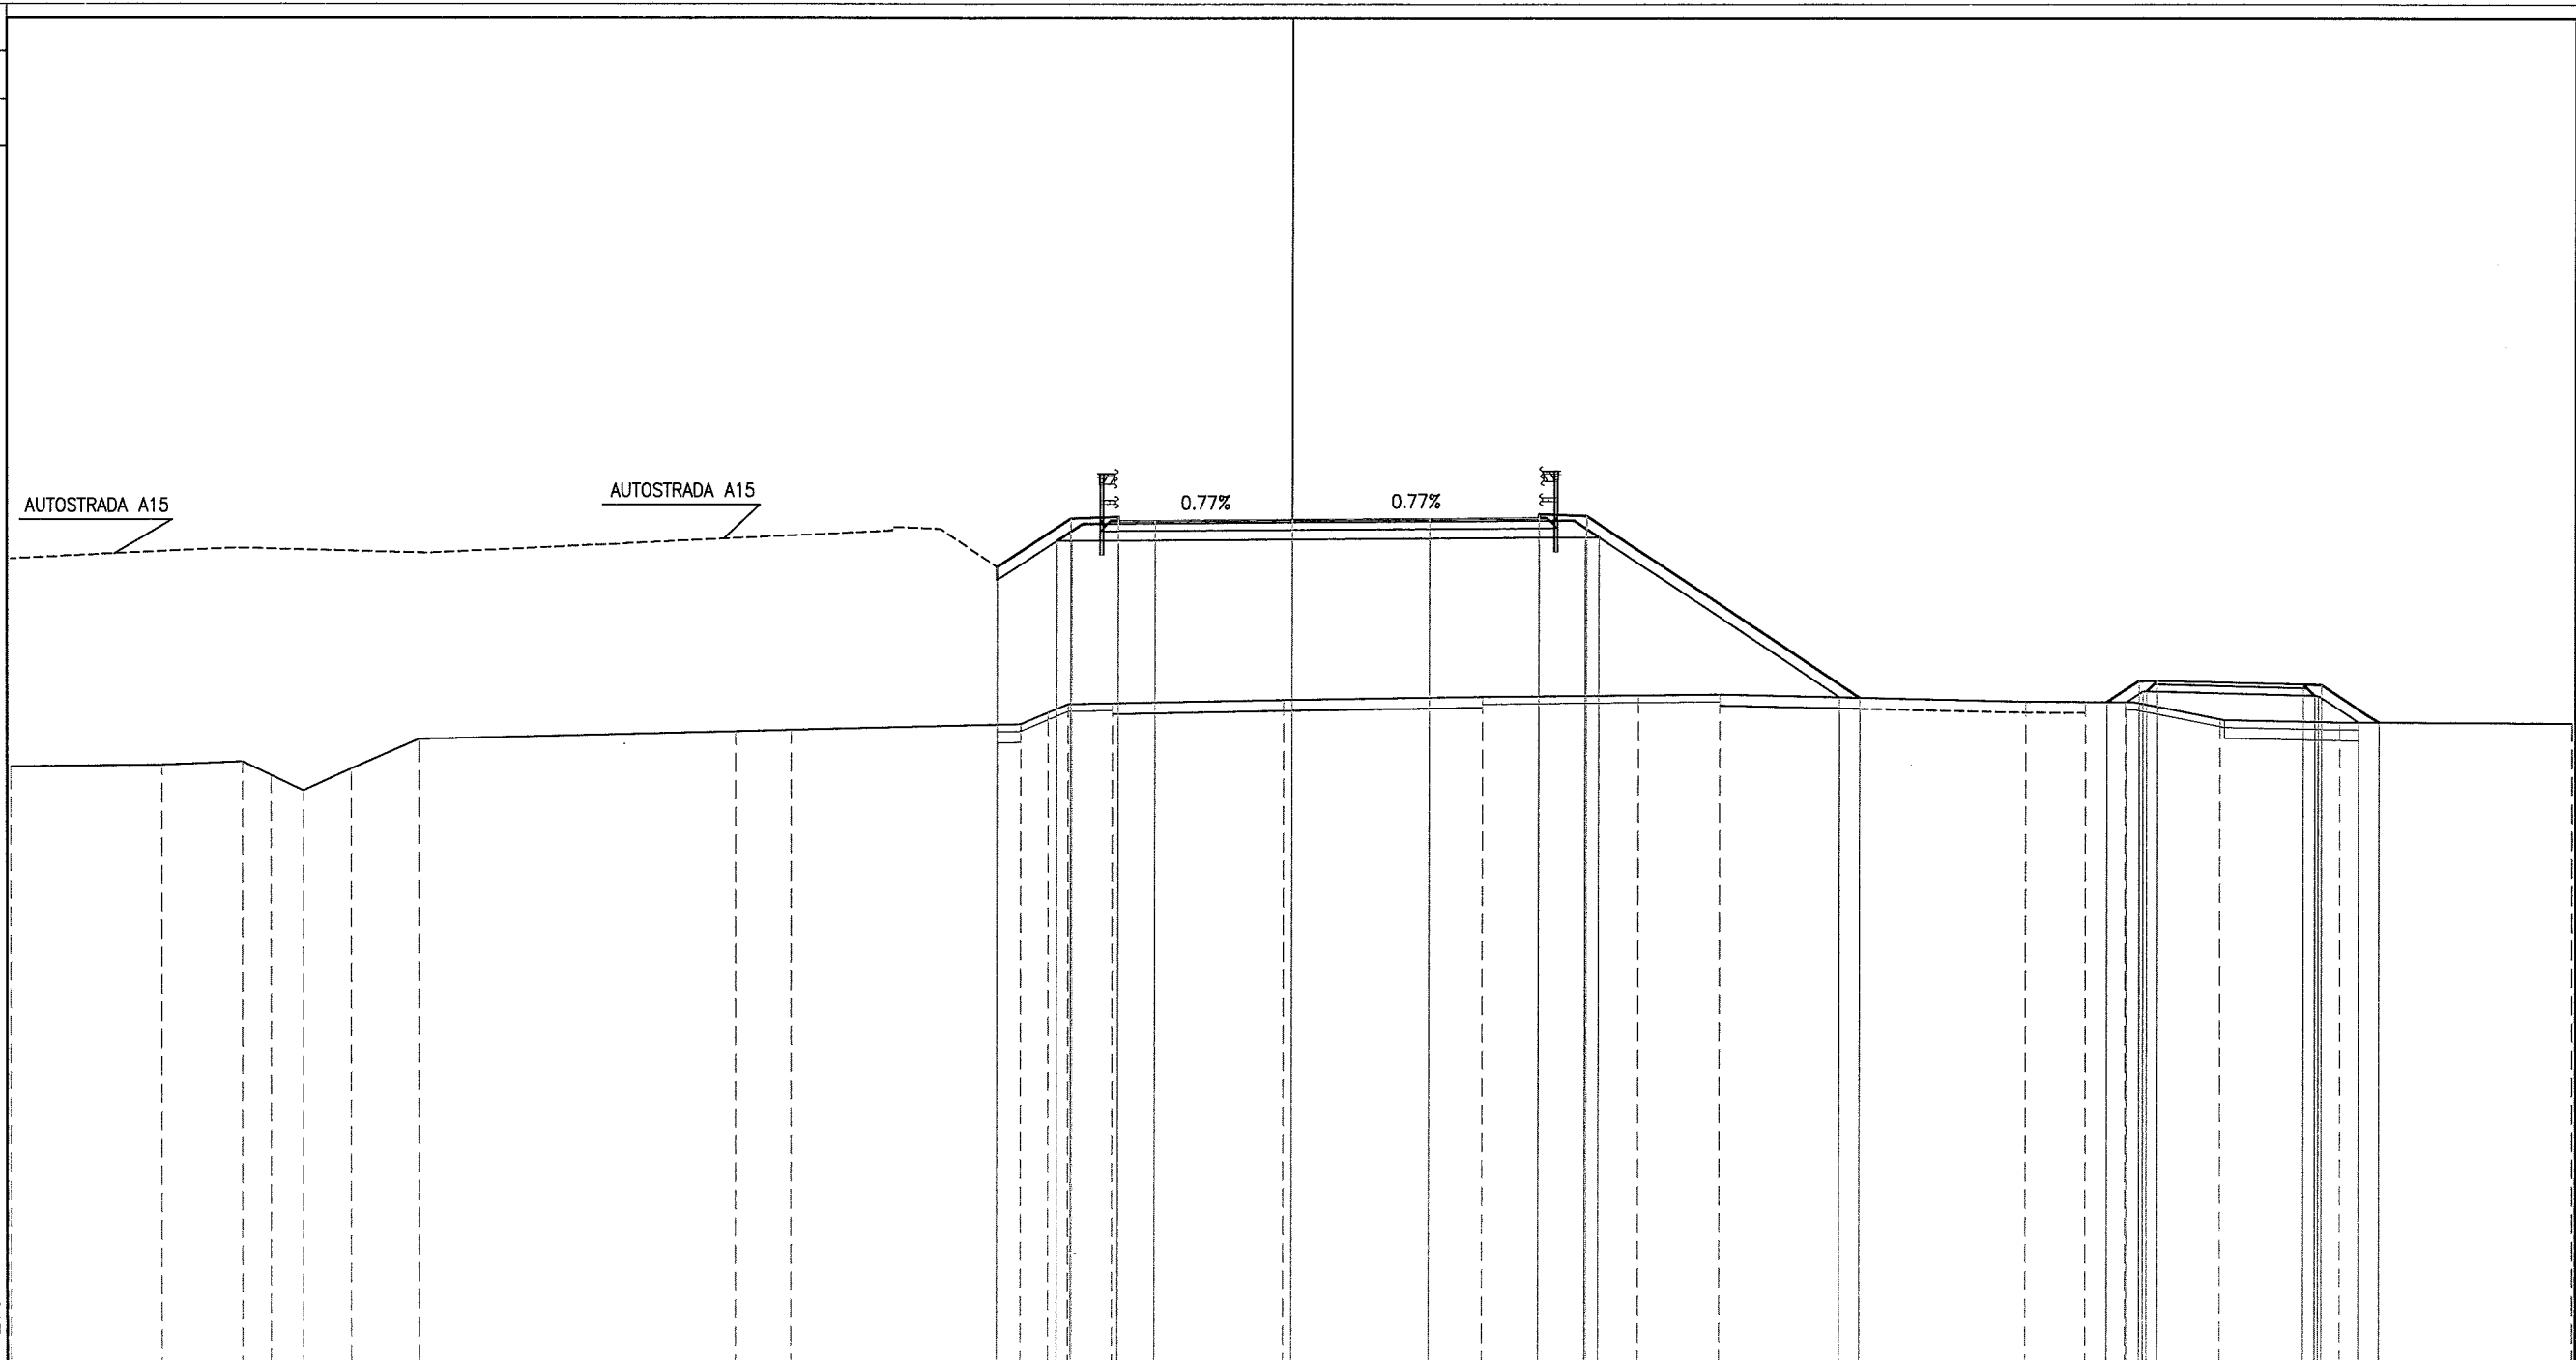

PROGRESSIVE TERRENO	35.00	30.86	28.66	27.88	27.00	25.67	23.84		15.19	13.67		7.40	6.65	6.12	4.91		0.23		5.21	9.48	11.68		20.08	21.71	22.81		25.38	28.66	35.00		
PARZIALI TERRENO		4.14	2.20	0.78	0.88	1.33	1.83		8.65	1.52	6.27	0.75	0.53	1.21	4.68		5.44		4.27	2.20	8.40		1.63	1.10	2.57	3.28	6.34				
QUOTE TERRENO	48.492	48.531	48.631	48.253	47.831	48.435	49.247		49.458	49.495		49.662	49.984	50.213	50.240		50.329		50.422	50.467	50.488		50.297	50.290	50.280		49.808	49.727	49.692		
PROGRESSIVE PROGETTO												-8.04	-6.05	-4.75	-3.75		0.00		3.75	6.75	8.05		15.53		22.30	23.17	23.67		27.67	28.17	29.72
PARZIALI PROGETTO												1.99	1.30	1.00	3.75		3.75		3.00	1.30	7.48				0.87	0.50	4.00	0.50	1.55		
QUOTE PROGETTO												-8.04	-6.43	-5.296	-4.75		-55.285		55.314	55.437	55.385		50.401		50.285	50.865	50.865		50.765	50.752	49.721
PROGRESSIVE RILEVATO												-8.04	-6.43	-4.75			0.00		6.75	8.01	8.39		14.97		22.30	23.28	23.38		27.98	28.08	29.18
PARZIALI RILEVATO												1.61	1.26	4.75			6.75		1.26	0.38	6.58		0.56		0.54	0.44	0.10	4.60	0.10	1.10	0.54
QUOTE RILEVATO	53.611	49.645	54.685	54.685	54.698				53.972	55.296	55.248	55.318	55.256		54.735		54.787	54.797	54.800		50.413	50.401		50.279	50.572	50.457	50.455	49.724	49.721		

PROFILO RAMO C1
 SEZIONE C1-9
 PROGRESSIVA 160.00


RIVESTIMENTO FOSSI	
A1	0.73 m ²
BASE	
BA1	2.44 m ²
BINDER	
BI1	0.62 m ²
BONIFICA	
BO1	1.66 m ²
BO2	0.53 m ²
Totale:	2.19 m ²
MISTO CEMENTATO	
CE1	4.05 m ²
DEMOLIZIONE PAV. ESISTENTE	
D1	2.35 m ²
D2	3.05 m ²
Totale:	5.40 m ²
GHIAIA	
G1	0.87 m ²
MISTO CAVA	
M1	0.41 m ²
RILEVATO	
RI1	115.89 m ²
RI2	10.71 m ²
Totale:	126.60 m ²
USURA	
US1	0.47 m ²
VEGETALE SCARPATE	
VE1	0.81 m ²
VE2	1.09 m ²
VE3	2.66 m ²
VE4	0.80 m ²
VE5	1.31 m ²
Totale:	6.67 m ²
IDROSEMINA	
in1	3.14 m
in2	4.08 m
in3	8.99 m
in4	3.00 m
in5	4.93 m
Totale:	24.14 m
SCOTICO	
sc1	9.09 m
sc2	4.17 m
sc3	6.46 m
Totale:	19.72 m

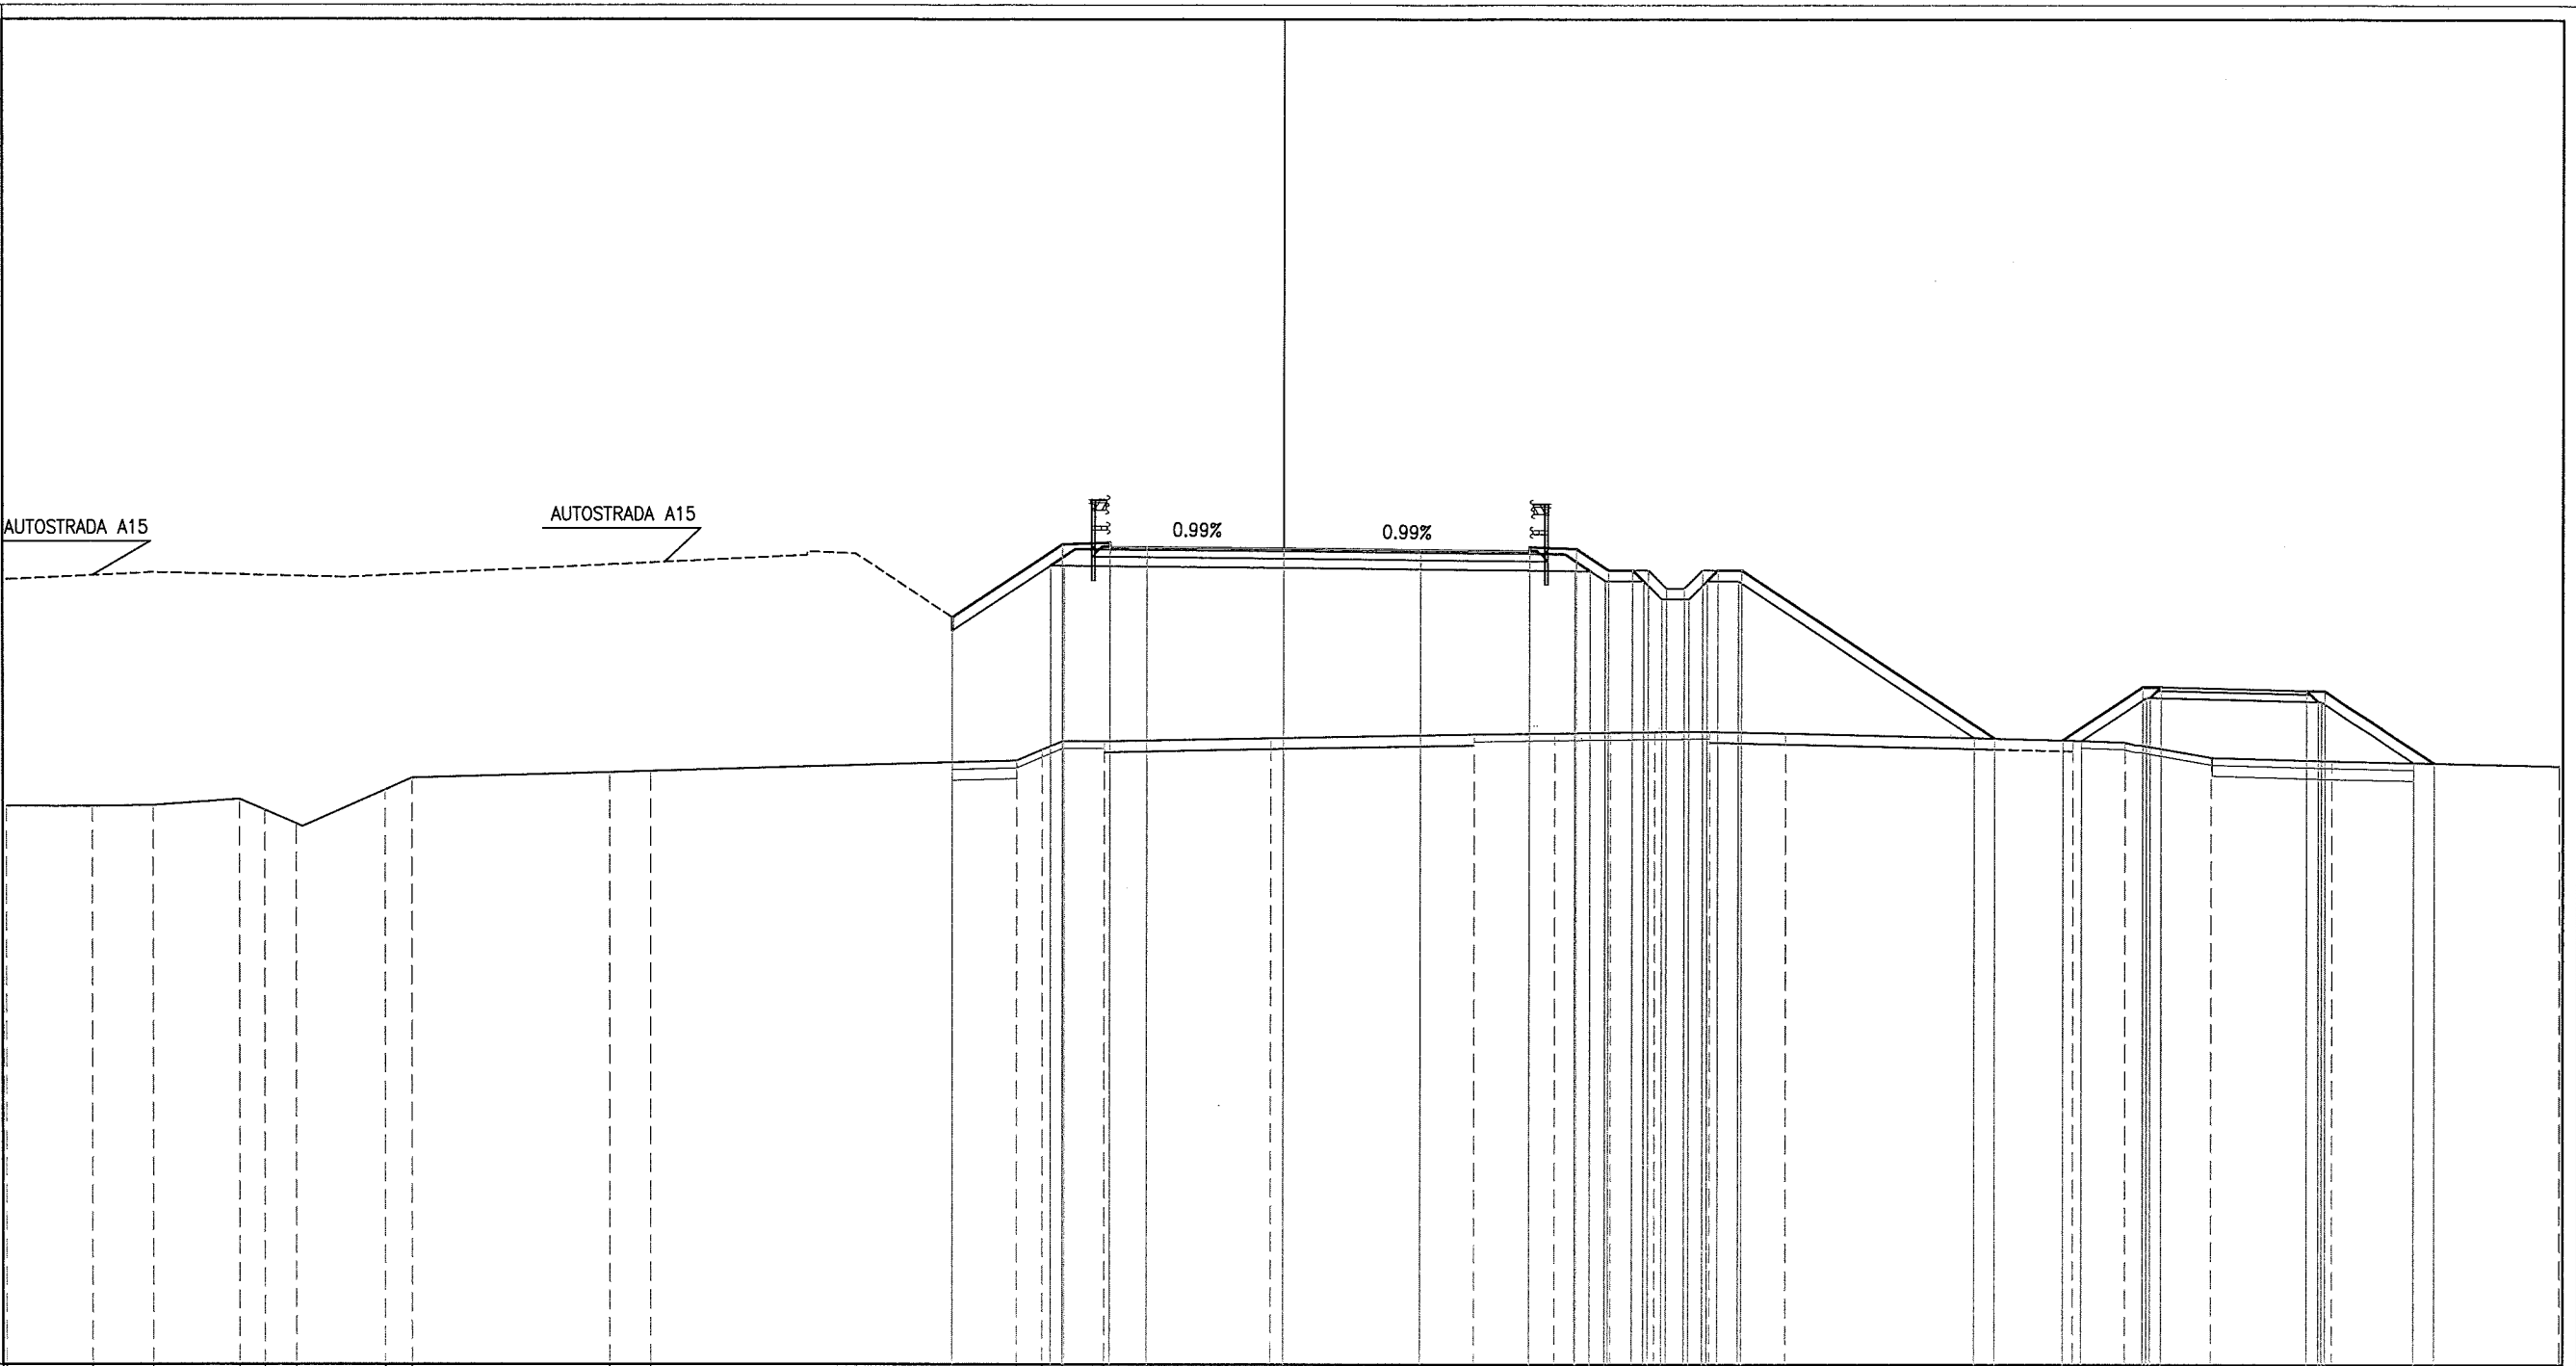

PROGRESSIVE TERRENO	35.00	32.65	30.97	28.61	27.92	27.05	24.61	23.86		18.45	17.34		7.31	6.60	6.05	4.90		0.35		5.24	7.45	8.99	10.17	11.70	13.79		21.69	23.11	25.47	28.79	35.00	
PARZIALI TERRENO		2.35	1.68	2.36	0.69	0.87	2.44	0.75		5.41	1.11		10.03	0.71	0.55	1.15		4.55		5.59		2.21	1.54	1.18	1.53	2.09		7.90	1.42	2.36	3.32	6.21
QUOTE TERRENO	48.366	48.360	48.383	48.553	48.256	47.879	48.806	49.136		49.285	49.318		49.618	49.919	50.155	50.150		50.238		50.344	50.374	50.395	50.411	50.426	50.378		50.189	50.136	49.718	49.622	49.486	
PROGRESSIVE PROGETTO													-9.07		-6.05	-4.75	-3.75		0.00		3.75		6.75	8.05			19.52	21.40	23.60	28.10	31.57	
PARZIALI PROGETTO													3.02		1.30	1.00		3.75		3.75		3.00		1.30	0.88			2.20	0.50	4.00	0.50	2.97
QUOTE PROGETTO													53.554		55.588	55.520	55.510		55.473		55.436		55.507	55.455			50.241	50.196	51.659	51.546	49.561	
PROGRESSIVE RILEVATO													-9.07		-6.38	-4.75			0.00		6.75		8.01	9.88			18.96	21.40	23.70	28.40	31.01	
PARZIALI RILEVATO													2.69		0.34	1.26		4.75		6.75		1.26	0.42	0.41	1.04			0.56	0.52	1.78	0.14	2.51
QUOTE RILEVATO	53.193	49.565			54.986	54.983	54.970		54.923				53.554	54.857	54.846	54.840	54.870	54.870	54.870	54.870	54.870	54.870	54.870	54.870	50.254	50.196	51.366	51.248	49.573	49.561		

PROFILO RAMO C1
 SEZIONE C1-10
 PROGRESSIVA 180.00


RIVESTIMENTO FOSSI	
A1	0.75 m ²
BASE	
BA1	2.46 m ²
BINDER	
BI1	0.61 m ²
BONIFICA	
BO1	2.88 m ²
BO2	0.93 m ²
Totale:	3.81 m ²
MISTO CEMENTATO	
CE1	4.02 m ²
DEMOLIZIONE PAV. ESISTENTE	
D1	2.98 m ²
D2	3.03 m ²
Totale:	6.01 m ²
GHIAIA	
G1	0.88 m ²
MISTO CAVA	
M1	0.42 m ²
RILEVATO	
RI1	163.35 m ²
USURA	
US1	0.48 m ²
VEGETALE SCARPATE	
VE1	2.59 m ²
VE2	1.87 m ²
VE3	2.39 m ²
VE4	0.82 m ²
VE5	1.75 m ²
Totale:	9.42 m ²
IDROSEMINA	
in1	6.39 m
in2	8.37 m
in3	8.52 m
in4	3.10 m
in5	6.41 m
Totale:	32.79 m
SCOTICO	
sc1	13.44 m
sc2	5.46 m
sc3	6.43 m
Totale:	25.33 m

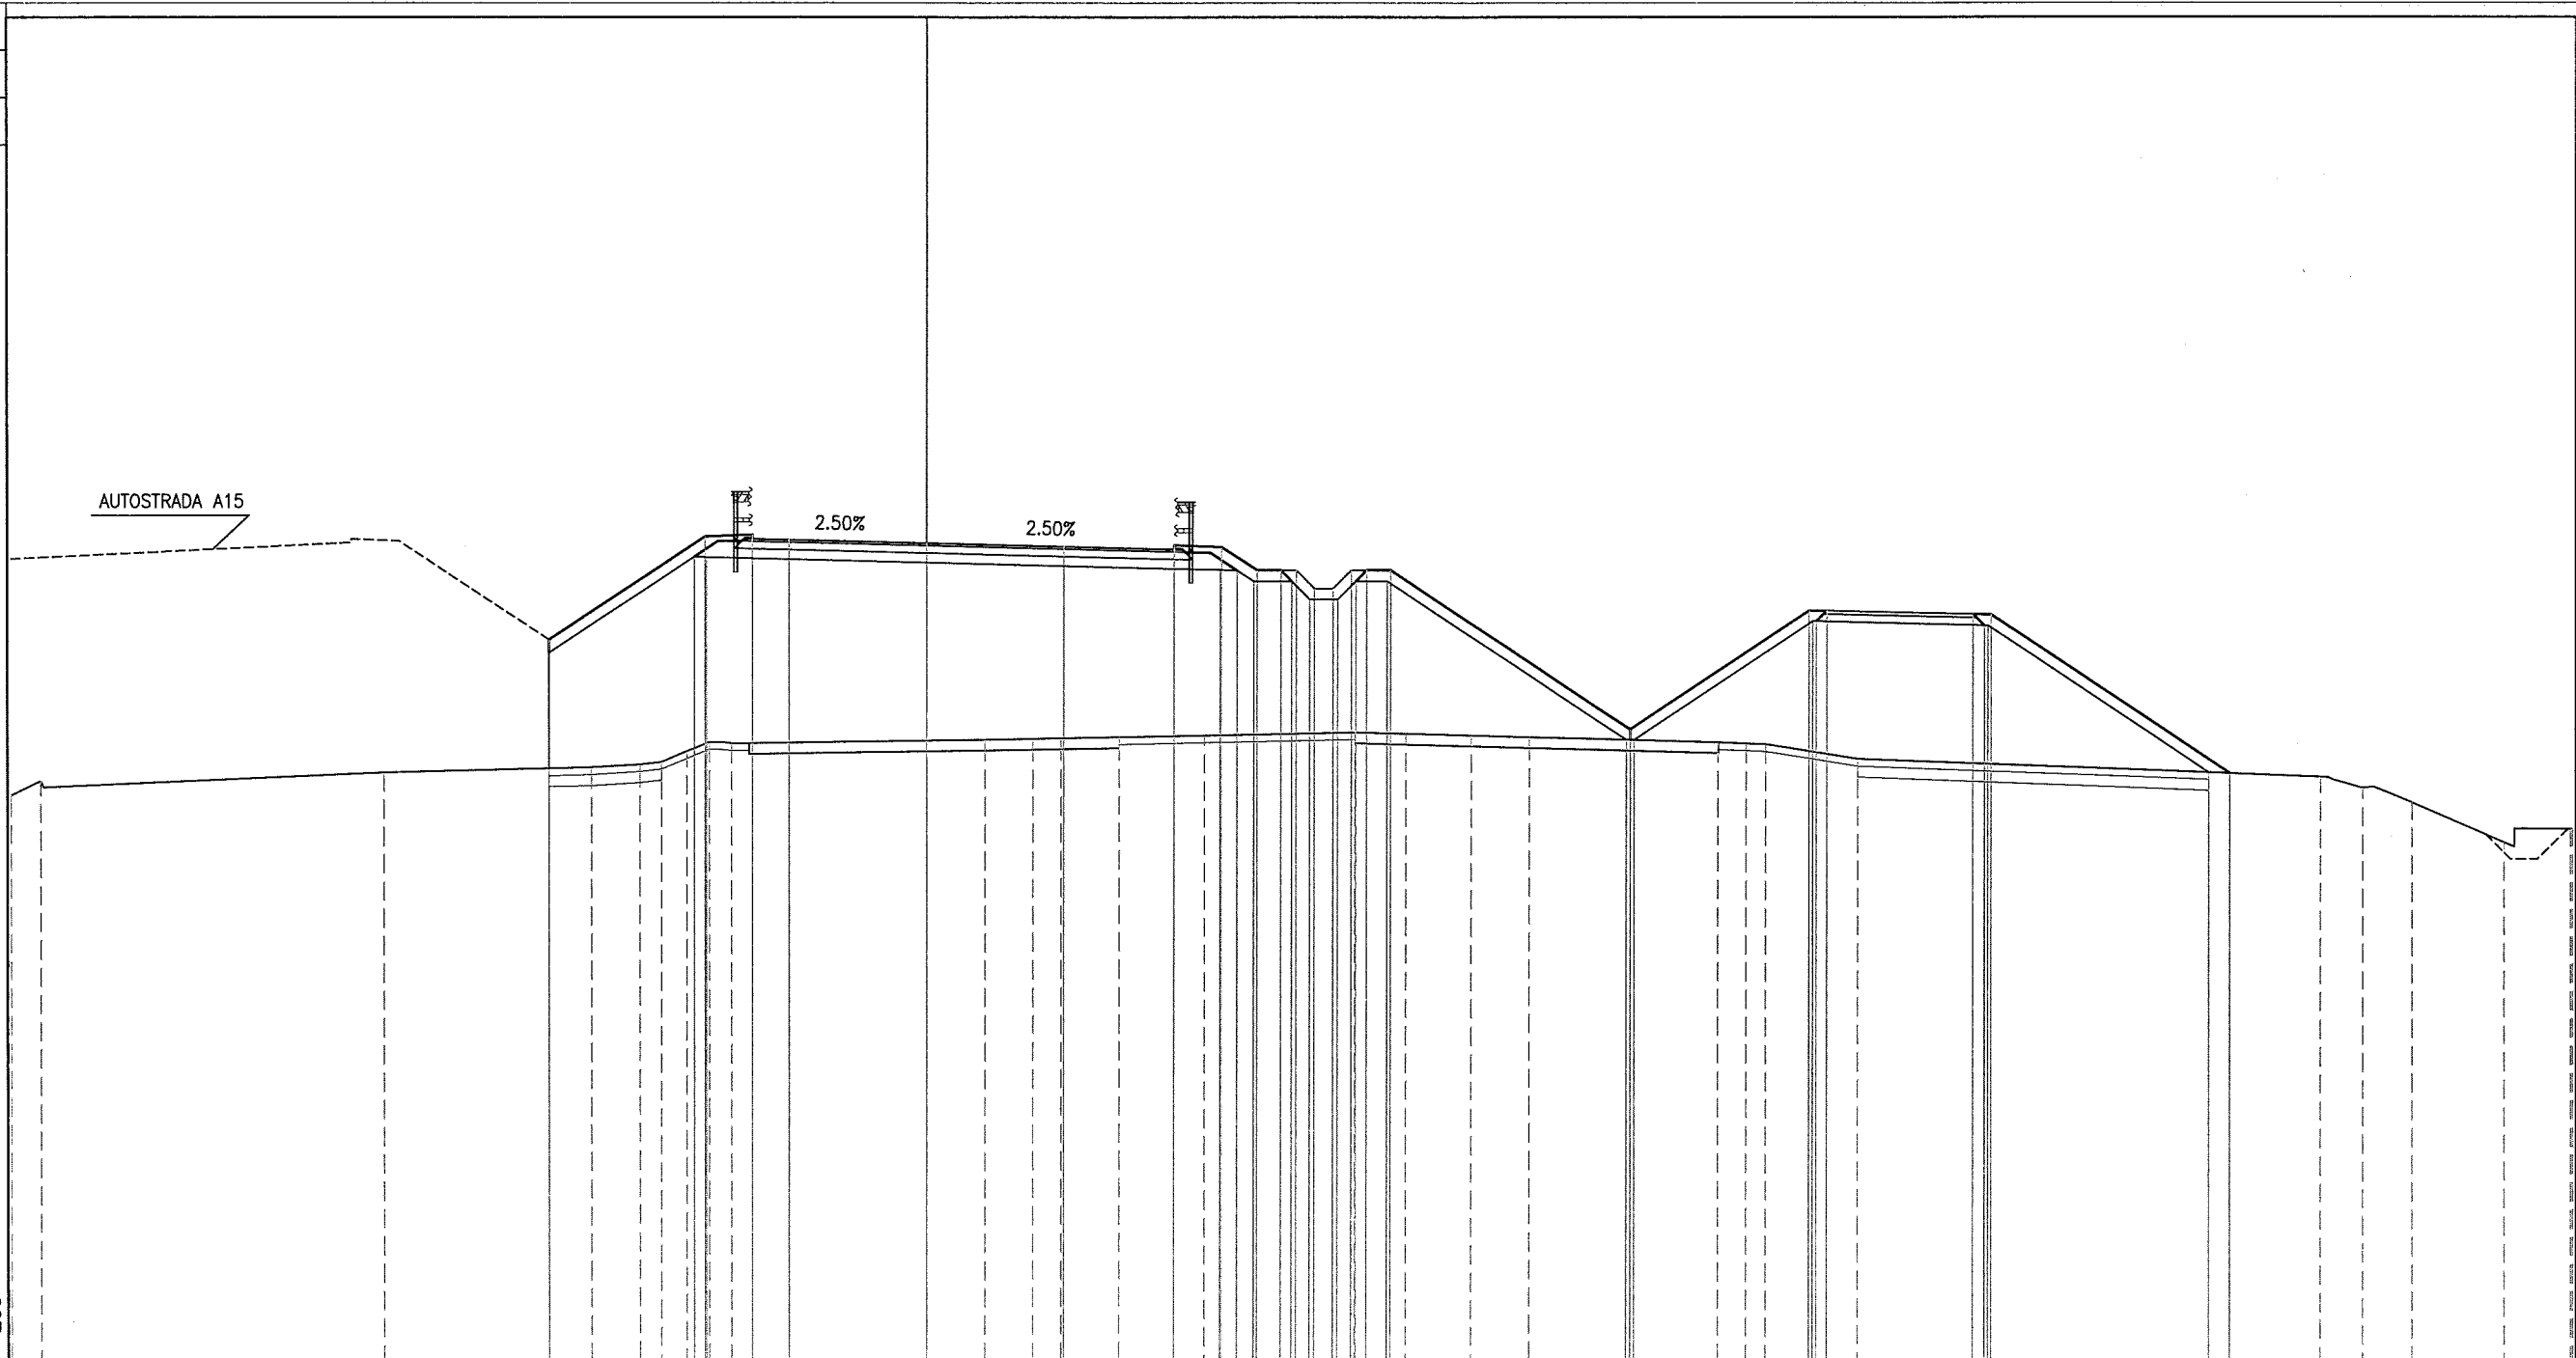

PROGRESSIVE TERRENO	25.00	24.19	14.83	9.14	7.82	7.24	6.54	5.93	5.32	1.58	2.90	3.67	5.26	7.58	11.69	13.08	14.87	16.45	19.33	21.62	22.39	22.92	25.46	38.13	39.30	40.63	43.13	44.94	45.00
PARZIALI TERRENO	0.81	9.36	1.32	0.58	0.70	0.61	0.64	6.90	1.32	0.77	1.59	2.32	4.11	1.39	1.79	1.58	2.88	2.29	0.77	0.53	2.54	12.67	1.17	1.33	2.50	1.81	0.06	0.06	
QUOTE TERRENO	48.647	49.046	49.267	49.411	49.494	49.562	49.852	50.113	50.073	50.171	50.196	50.211	50.241	50.289	50.375	50.337	50.289	50.247	50.168	50.102	50.071	50.047	49.641	49.146	48.840	48.439	47.341	47.705	47.721
PROGRESSIVE PROGETTO		10.30			4.25	1.30	6.05	4.75	3.75	0.00	3.75	3.00	6.75	8.05	9.01	10.08	11.08	12.01	12.66	19.21	24.11	24.61	24.61	4.00	28.61	28.61	35.65		
PARZIALI PROGETTO		4.25	1.30	1.00	3.75	3.75	3.00	1.30	0.65	0.65	6.55	4.90	2.54	4.00	6.54														
QUOTE PROGETTO		52.564	52.925	55.757	55.709	55.809	55.684	55.590	55.497	55.522	55.422	55.470	54.830	54.830	54.830	54.830	54.830	54.830	54.830	50.459	53.720	53.720	53.720	49.242	53.620	53.608	57.242		
PROGRESSIVE RILEVATO		10.30			6.35	6.00	4.75	0.00	6.75	6.75	8.02	8.47	8.92	9.96	10.46	11.21	11.71	12.57	19.10	19.21	24.21	24.31	24.31	4.60	28.91	29.01	35.08		
PARZIALI RILEVATO		3.95	0.35	1.25	4.75	4.75	6.75	6.75	1.27	0.46	0.46	1.04	0.99	0.99	0.75	0.50	0.86	6.53	0.61	4.89	0.10	0.10	4.60	0.57	6.07	0.57	0.57	0.57	0.57
QUOTE RILEVATO		52.564	52.925	55.757	55.709	55.809	55.684	55.590	55.497	55.522	55.422	55.470	54.830	54.830	54.830	54.830	54.830	54.830	50.174	50.171	53.428	53.428	53.428	49.265	53.313	53.310	57.242		

PROFILO RAMO C1
 SEZIONE C1-11
 PROGRESSIVA 195.00


RIVESTIMENTO FOSSI	
A1	0.74 m ²
BASE	
BA1	2.47 m ²
BINDER	
BI1	0.58 m ²
BONIFICA	
BO1	3.56 m ²
BO2	1.15 m ²
Totale:	4.71 m ²
MISTO CEMENTATO	
CE1	4.04 m ²
DEMOLIZIONE PAV. ESISTENTE	
D1	2.99 m ²
D2	3.02 m ²
Totale:	6.01 m ²
GHIAIA	
G1	0.88 m ²
MISTO CAVA	
M1	0.42 m ²
RILEVATO	
RI1	188.75 m ²
USURA	
US1	0.49 m ²
VEGETALE SCARPATE	
VE1	0.84 m ²
VE2	2.08 m ²
VE3	27.10 m ²
VE4	3.10 m ²
Totale:	33.12 m ²
IDROSEMINA	
in1	12.77 m
in2	10.76 m
in3	7.52 m
in4	3.18 m
Totale:	34.23 m
SCOTICO	
sc1	15.66 m
sc2	6.45 m
sc3	6.38 m
Totale:	28.49 m

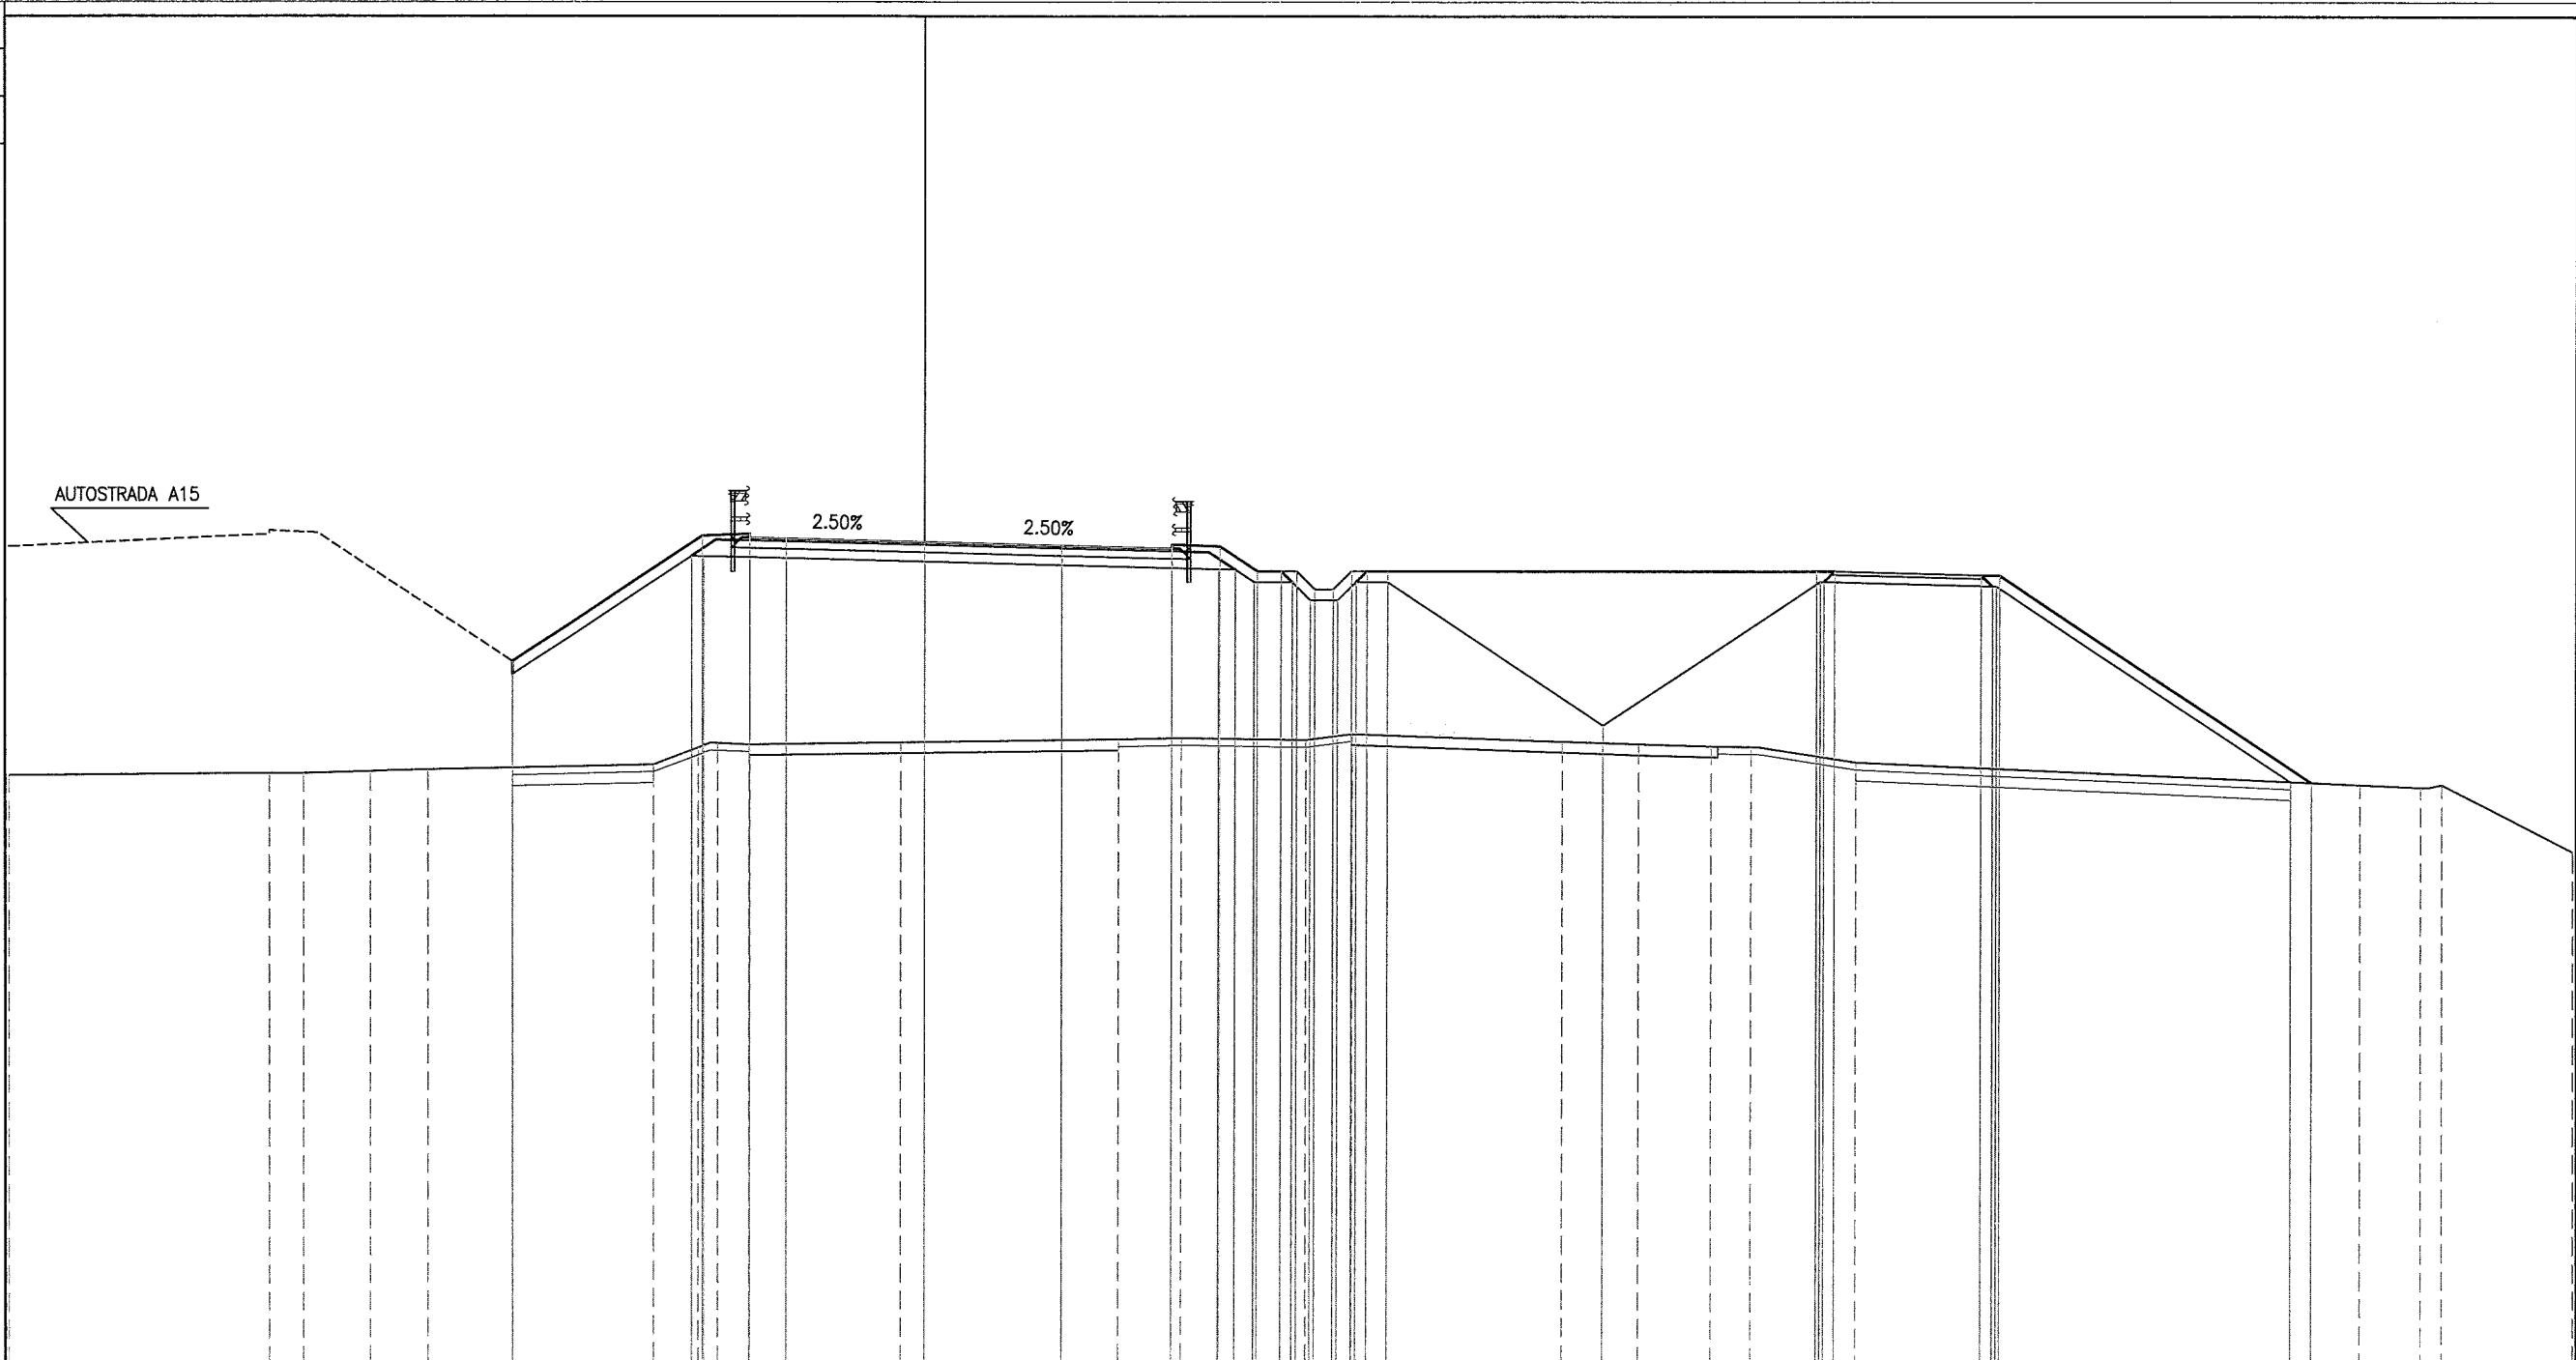

PROGRESSIVE TERRENO	25.00	17.87	16.94	15.10	13.54		7.38	6.16	5.63	4.77	0.64		5.29	7.01		10.41	11.67		17.41	19.50	21.46	22.56		25.43		39.20	40.84	41.42	45.00	
PARZIALI TERRENO		7.13	0.93	1.84	1.56		6.16	1.22	0.53	0.86	4.13		5.93	1.72	3.40	1.26		5.74	2.09	1.96	1.10	2.87		13.77		1.64	0.58	3.58		
QUOTE TERRENO	49.195	49.251	49.258	49.304	49.352		49.493	49.956	50.085	50.046	50.105		50.193	50.232		50.174	50.339		50.139	50.066	50.009	49.991		49.565		48.947	48.871	48.952	47.109	
PROGRESSIVE PROGETTO						11.22		6.05	4.75	4.75	0.00		3.75	6.75	8.05	9.07	10.14	10.64	11.14	11.64	12.07	12.62		24.34	24.84		28.84	29.34		
PARZIALI PROGETTO						5.17	1.30	1.00	3.75	3.75	3.00	1.30	1.02	0.65	0.42	0.50	0.64	0.50	0.50	0.50	0.45	0.55		11.72	0.50	4.00	8.54			
QUOTE PROGETTO						52.328	55.776	55.728	55.703	55.609	55.515	55.540	55.440	55.488	54.810	54.810	54.810	54.810	54.810	54.810	54.810	54.810	54.810	54.810	54.810	54.810	54.810	54.710	54.697	37.88
PROGRESSIVE RILEVATO						11.22	6.35	6.00	4.75	4.75	0.00		6.75	8.02	8.47	8.98	10.02	10.52	11.27	11.77	12.62		18.53	18.53		24.44	24.55	29.15	29.25	
PARZIALI RILEVATO						4.87	0.35	1.25	4.75	6.75	6.75	1.27	0.45	0.31	0.84	1.04	0.54	0.75	0.50	0.50	0.50	0.50	5.91	5.91	0.11	4.60	8.05			
QUOTE RILEVATO	51.968	49.405				49.405	55.218	55.209	55.178	55.059	54.890	54.859	54.847	54.510	54.510	54.010	54.010	54.010	54.510	54.510	54.510	50.100	50.574	50.100	54.517	54.517	54.402	54.400	49.033	49.007

PROFILO RAMO C1
 SEZIONE C1-12
 PROGRESSIVA 215.00


RIVESTIMENTO FOSSI	
A1	0.72 m ²
BASE	
BA1	3.04 m ²
BINDER	
BI1	0.75 m ²
BONIFICA	
BO1	1.49 m ²
BO2	4.17 m ²
Totale:	5.66 m ²
MISTO CEMENTATO	
CE1	4.82 m ²
DEMOLIZIONE PAV. ESISTENTE	
D1	3.00 m ²
D2	3.05 m ²
Totale:	6.05 m ²
GHIAIA	
G1	0.88 m ²
MISTO CAVA	
M1	0.41 m ²
RILEVATO	
RI1	209.02 m ²
USURA	
US1	0.61 m ²
VEGETALE SCARPATE	
VE1	0.82 m ²
VE2	2.55 m ²
VE3	27.00 m ²
VE4	3.04 m ²
Totale:	33.41 m ²
IDROSEMINA	
in1	12.77 m
in2	10.52 m
in3	9.08 m
in4	3.10 m
Totale:	35.47 m
SCOTICO	
sc1	18.41 m
sc2	7.70 m
sc3	6.33 m
Totale:	32.44 m

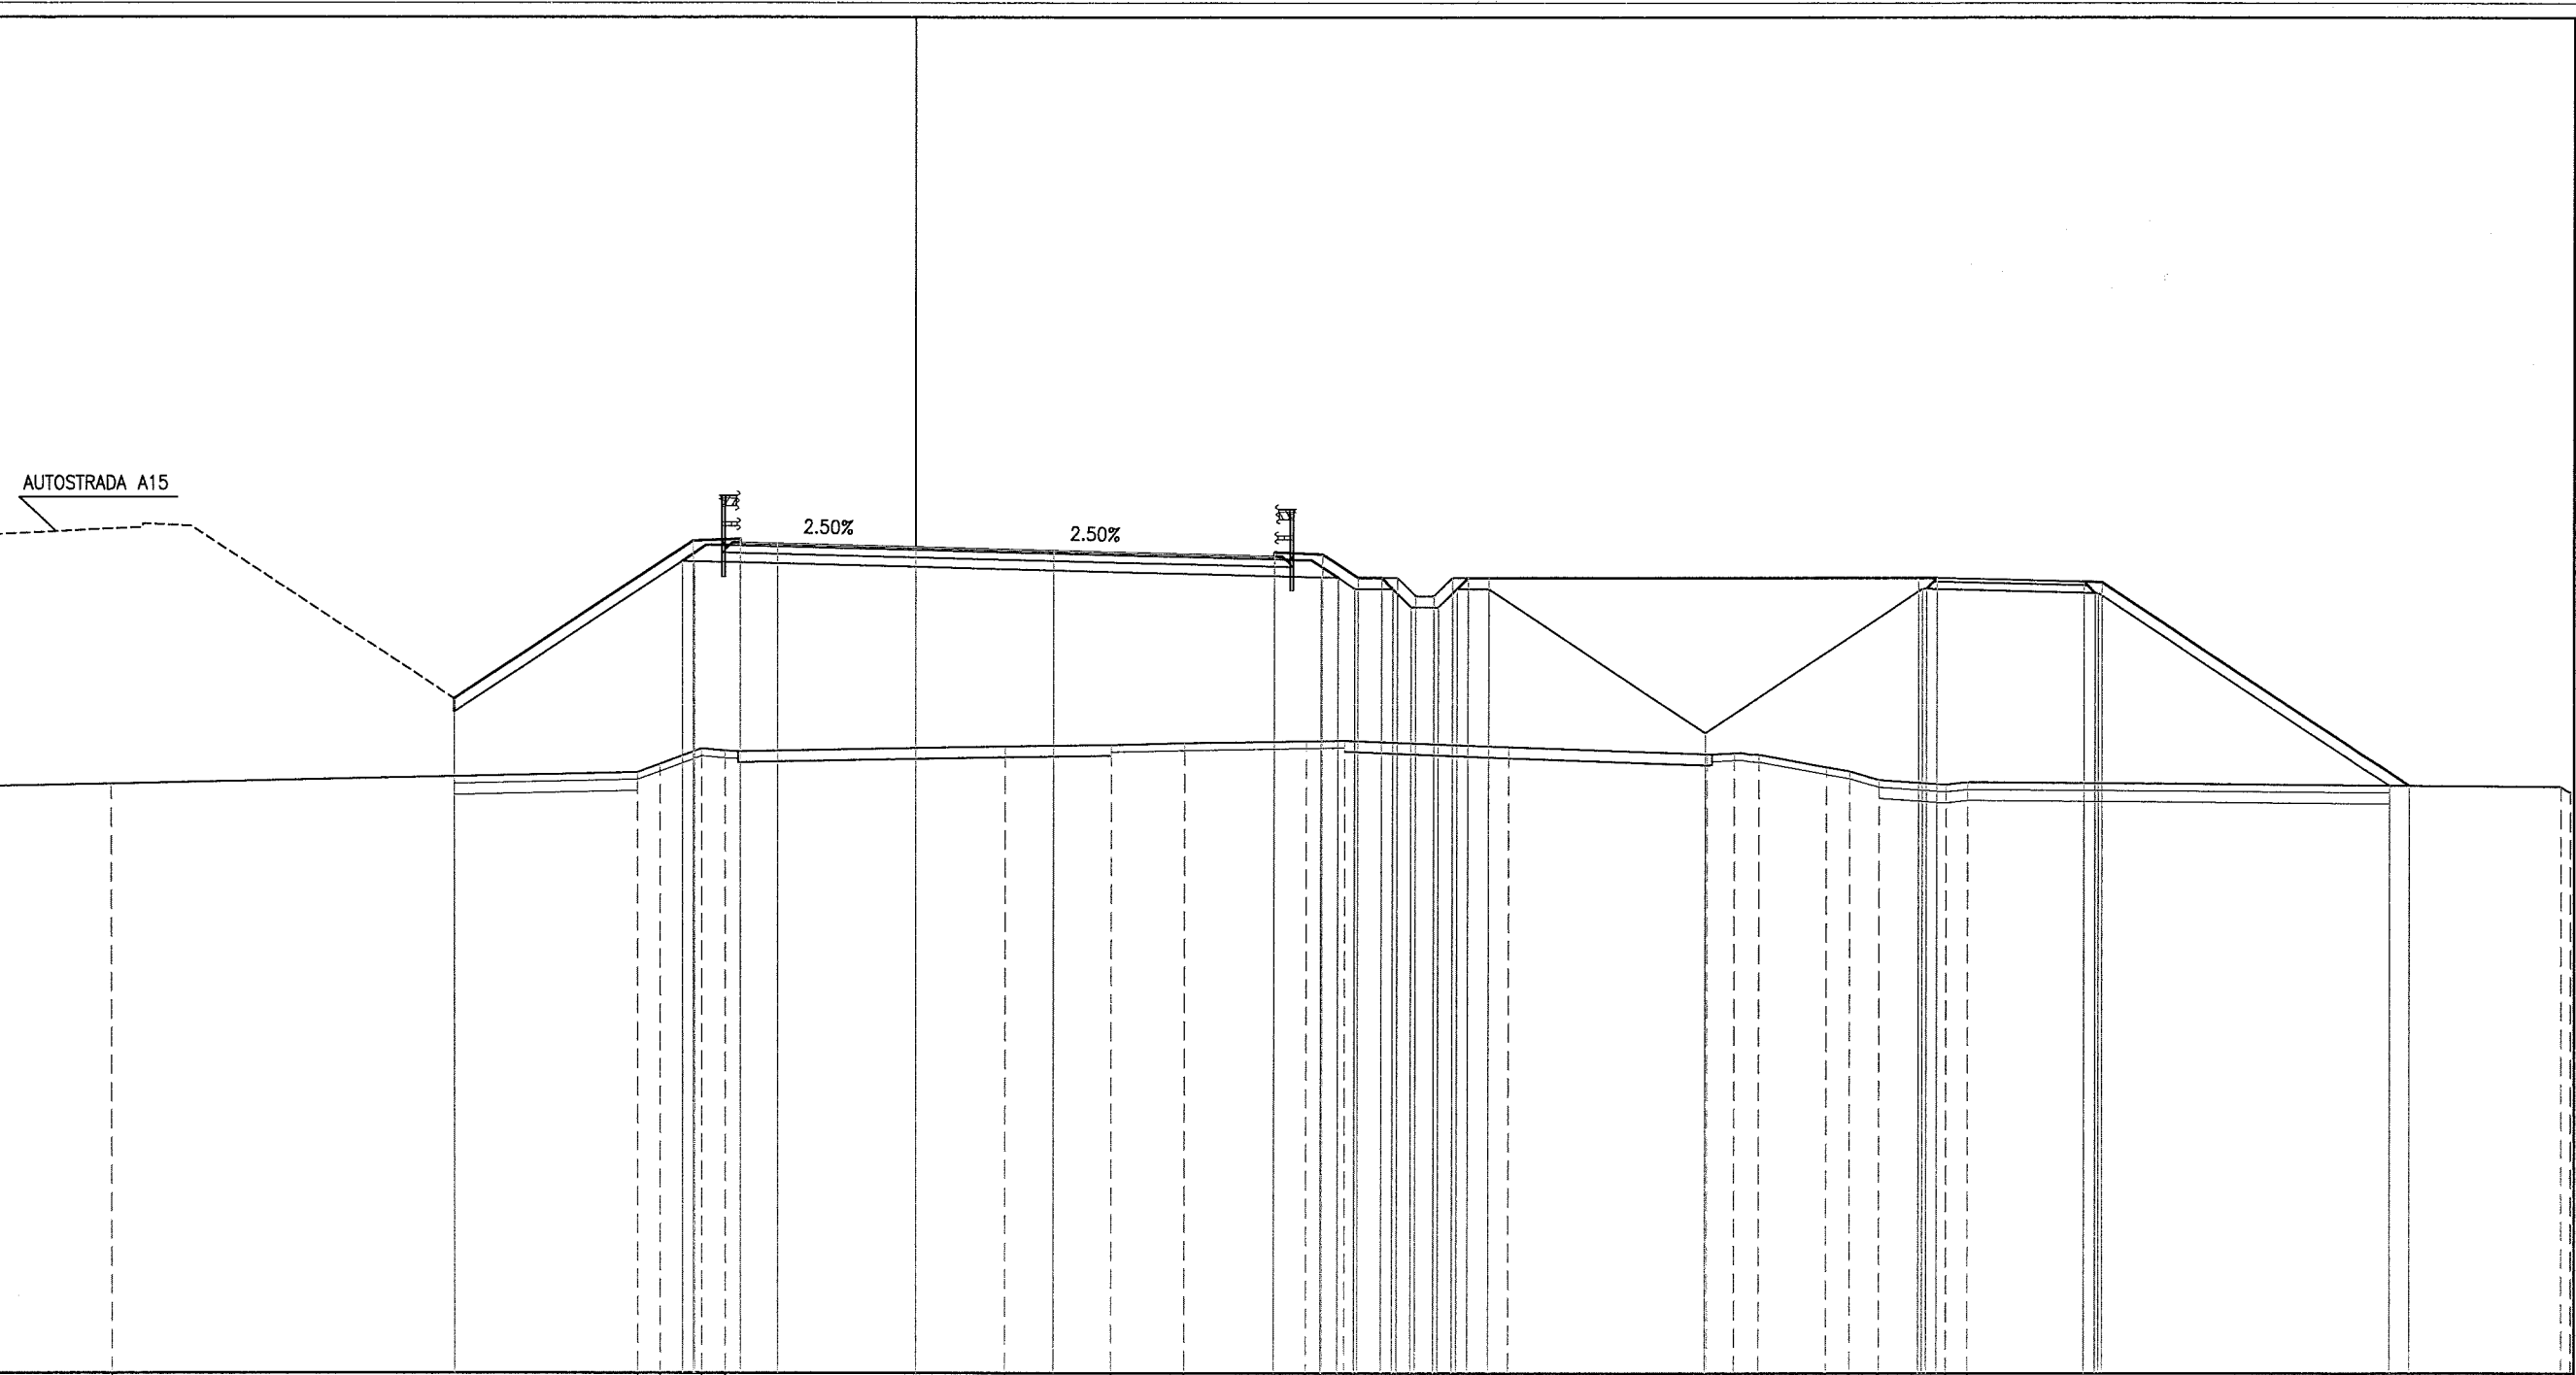

PROGRESSIVE TERRENO	25.00	21.85	7.56	6.95	5.82	5.17	2.44	5.33	7.30	10.62	11.66	16.12	21.53	22.26	22.93	24.77	25.41	26.20	28.03	28.60	44.75	45.00				
PARZIALI TERRENO	3.15	14.29	0.61	1.13	0.65	7.61	2.89	1.97	3.32	1.04	4.46	5.41	0.73	0.67	1.84	0.64	0.79	1.83	0.57	16.15	0.26	0.26				
QUOTE TERRENO	49.022	49.083	49.400	49.625	50.050	49.989	50.112	50.155	50.199	50.255	50.273	50.098	49.902	49.935	49.898	49.552	49.436	49.205	49.079	49.143	49.016	48.866				
PROGRESSIVE PROGETTO		12.52		6.05	4.75	3.75	0.00	3.75		9.75	9.75	11.05	12.01	12.66	13.09	13.58	14.21	14.09	14.59	15.01	15.57	21.28	21.78	31.78	32.28	40.62
PARZIALI PROGETTO		6.47	1.30	1.00	3.75	3.75	6.00	1.30	0.96	0.60	0.43	12.66	13.09	13.58	14.21	14.09	14.59	15.01	15.57	11.71	4.00	8.34	40.62			
QUOTE PROGETTO		51.052	51.413	55.167	55.725	55.677	55.652	55.559	55.465	55.415	55.315	55.363	54.720	54.720	54.720	54.720	54.720	54.720	54.720	54.720	54.720	54.720	54.720	54.620	54.607	49.048
PROGRESSIVE RILEVATO		12.52	6.35	6.00	4.75	0.00	9.75	11.02	11.47	11.92	12.96	13.46	14.21	14.71	15.57	21.47	21.47	21.47	27.38	27.49	32.09	40.07	40.62	49.048		
PARZIALI RILEVATO		6.17	0.35	1.25	4.75	9.75	1.27	0.46	0.46	1.04	5.90	5.91	5.91	4.60	7.88	40.62	40.62	4.60	7.88	40.62	40.62	40.62	40.62	40.62	40.62	
QUOTE RILEVATO		49.290	49.290	55.159	55.127	55.009	54.765	54.733	54.722	54.420	54.420	53.920	53.920	54.420	54.420	49.904	49.904	49.904	54.427	54.427	54.312	49.053	49.048	49.048	49.048	

PROFILO RAMO C1
 SEZIONE C1-15
 PROGRESSIVA 280.00


RIVESTIMENTO FOSSI	
A1	0.75 m ²
BASE	
BA1	2.46 m ²
BINDER	
BI1	0.61 m ²
BONIFICA	
BO1	2.85 m ²
MISTO CEMENTATO	
CE1	4.05 m ²
DEMOLIZIONE PAV. ESISTENTE	
D1	2.47 m ²
D2	3.06 m ²
Totale:	5.53 m ²
RILEVATO	
RI1	136.83 m ²
USURA	
US1	0.49 m ²
VEGETALE SCARPATE	
VE1	2.75 m ²
VE2	0.83 m ²
VE3	4.26 m ²
Totale:	7.84 m ²
IDROSEMINA	
in1	14.82 m
in2	9.35 m
in3	3.10 m
Totale:	27.27 m
SCOTICO	
sc1	12.81 m
sc2	6.39 m
Totale:	19.20 m

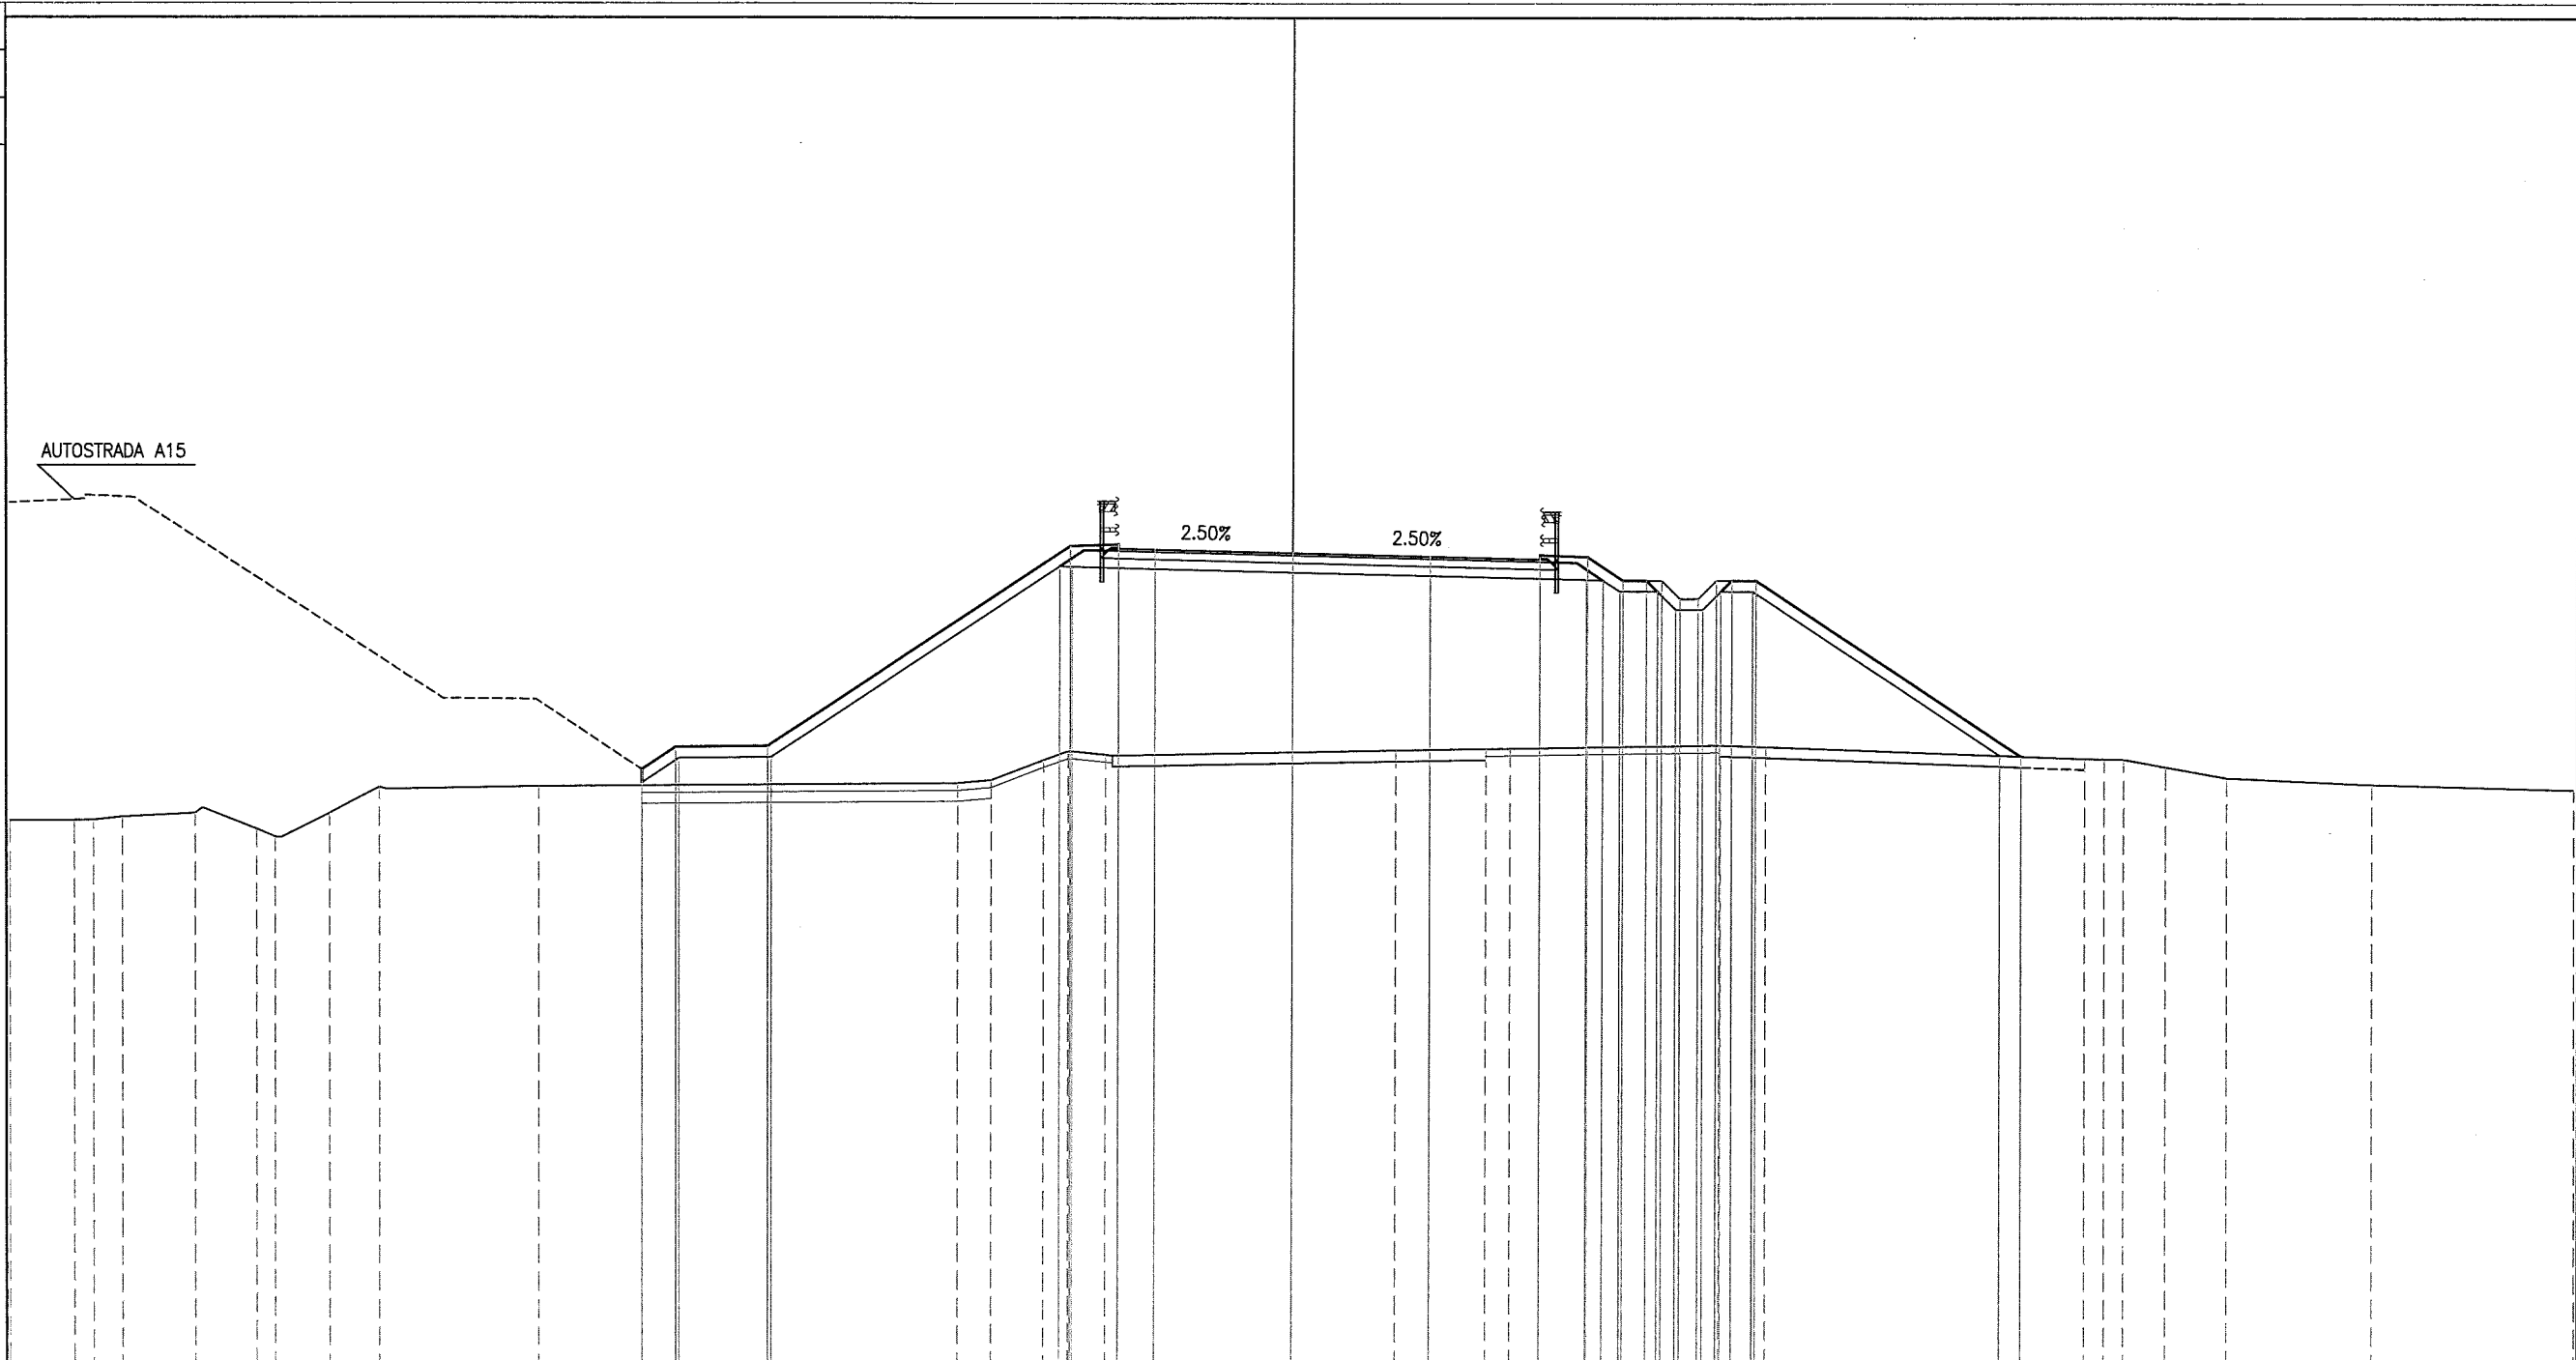

PROGRESSIVE TERRENO	35.00	33.23	32.71	31.91	29.93	28.25	27.75	26.26	24.91	20.55	9.12	8.20	6.77	6.10	5.10	2.82	5.28	5.94	11.67	12.93	21.66	22.20	22.73	23.87	25.54	29.50	35.00	
PARZIALI TERRENO	1.77	0.52	0.80	1.98	1.68	0.50	1.49	1.35	4.36	11.43	0.92	1.43	0.67	1.00	7.92	2.46	0.66	5.73	1.26	8.73	0.54	0.53	1.14	1.67	3.96	5.50		
QUOTE TERRENO	47.997	47.990	48.004	48.084	48.186	47.758	47.548	48.188	48.908	48.928	49.016	49.099	49.654	49.896	49.803	49.928	49.973	49.984	50.079	50.034	49.705	49.694	49.684	49.472	49.180	48.996	48.844	
PROGRESSIVE PROGETTO						17.72	16.80			14.30			6.05	4.75	3.75	0.00		3.75	6.75	8.05							19.90	
PARZIALI PROGETTO						0.92	2.50			8.25			1.30	1.00	3.75	3.75	3.00	1.30	0.96	9.01							7.24	
QUOTE PROGETTO						49.389	50.004			50.029			55.529	55.481	55.581	55.456	55.362		55.269	55.294	55.242	54.600	54.600	54.600	54.600	54.600	54.600	49.772
PROGRESSIVE RILEVATO						17.72	16.71			14.21			6.35	6.00	4.75	0.00		6.75	8.02	11.21	12.57						19.33	
PARZIALI RILEVATO						1.01	2.50			7.86			0.35	1.25	4.75	6.75		1.27	0.46	11.71	0.96						6.76	
QUOTE RILEVATO						49.029	49.705			49.730			54.971	54.962	54.931	54.812		54.644	54.612	53.800	54.300						49.793	

PROFILO RAMO C1
 SEZIONE C1-16
 PROGRESSIVA 300.00

RIVESTIMENTO FOSSI	
A1	0.75 m ²
BASE	
BA1	2.47 m ²
BINDER	
BI1	0.60 m ²
BONIFICA	
BO1	2.85 m ²
MISTO CEMENTATO	
CE1	4.01 m ²
DEMOLIZIONE PAV. ESISTENTE	
D1	2.47 m ²
D2	3.08 m ²
Totale:	5.55 m ²
RILEVATO	
R11	136.94 m ²
USURA	
US1	0.49 m ²
VEGETALE SCARPATE	
VE1	4.41 m ²
VE2	2.73 m ²
VE3	0.82 m ²
Totale:	7.96 m ²
GRADONATURA	
gr1	2.45 m
IDROSEMINA	
in1	15.67 m
in2	9.33 m
in3	3.10 m
Totale:	28.10 m
SCOTICO	
sc1	12.86 m
sc2	6.39 m
Totale:	19.25 m

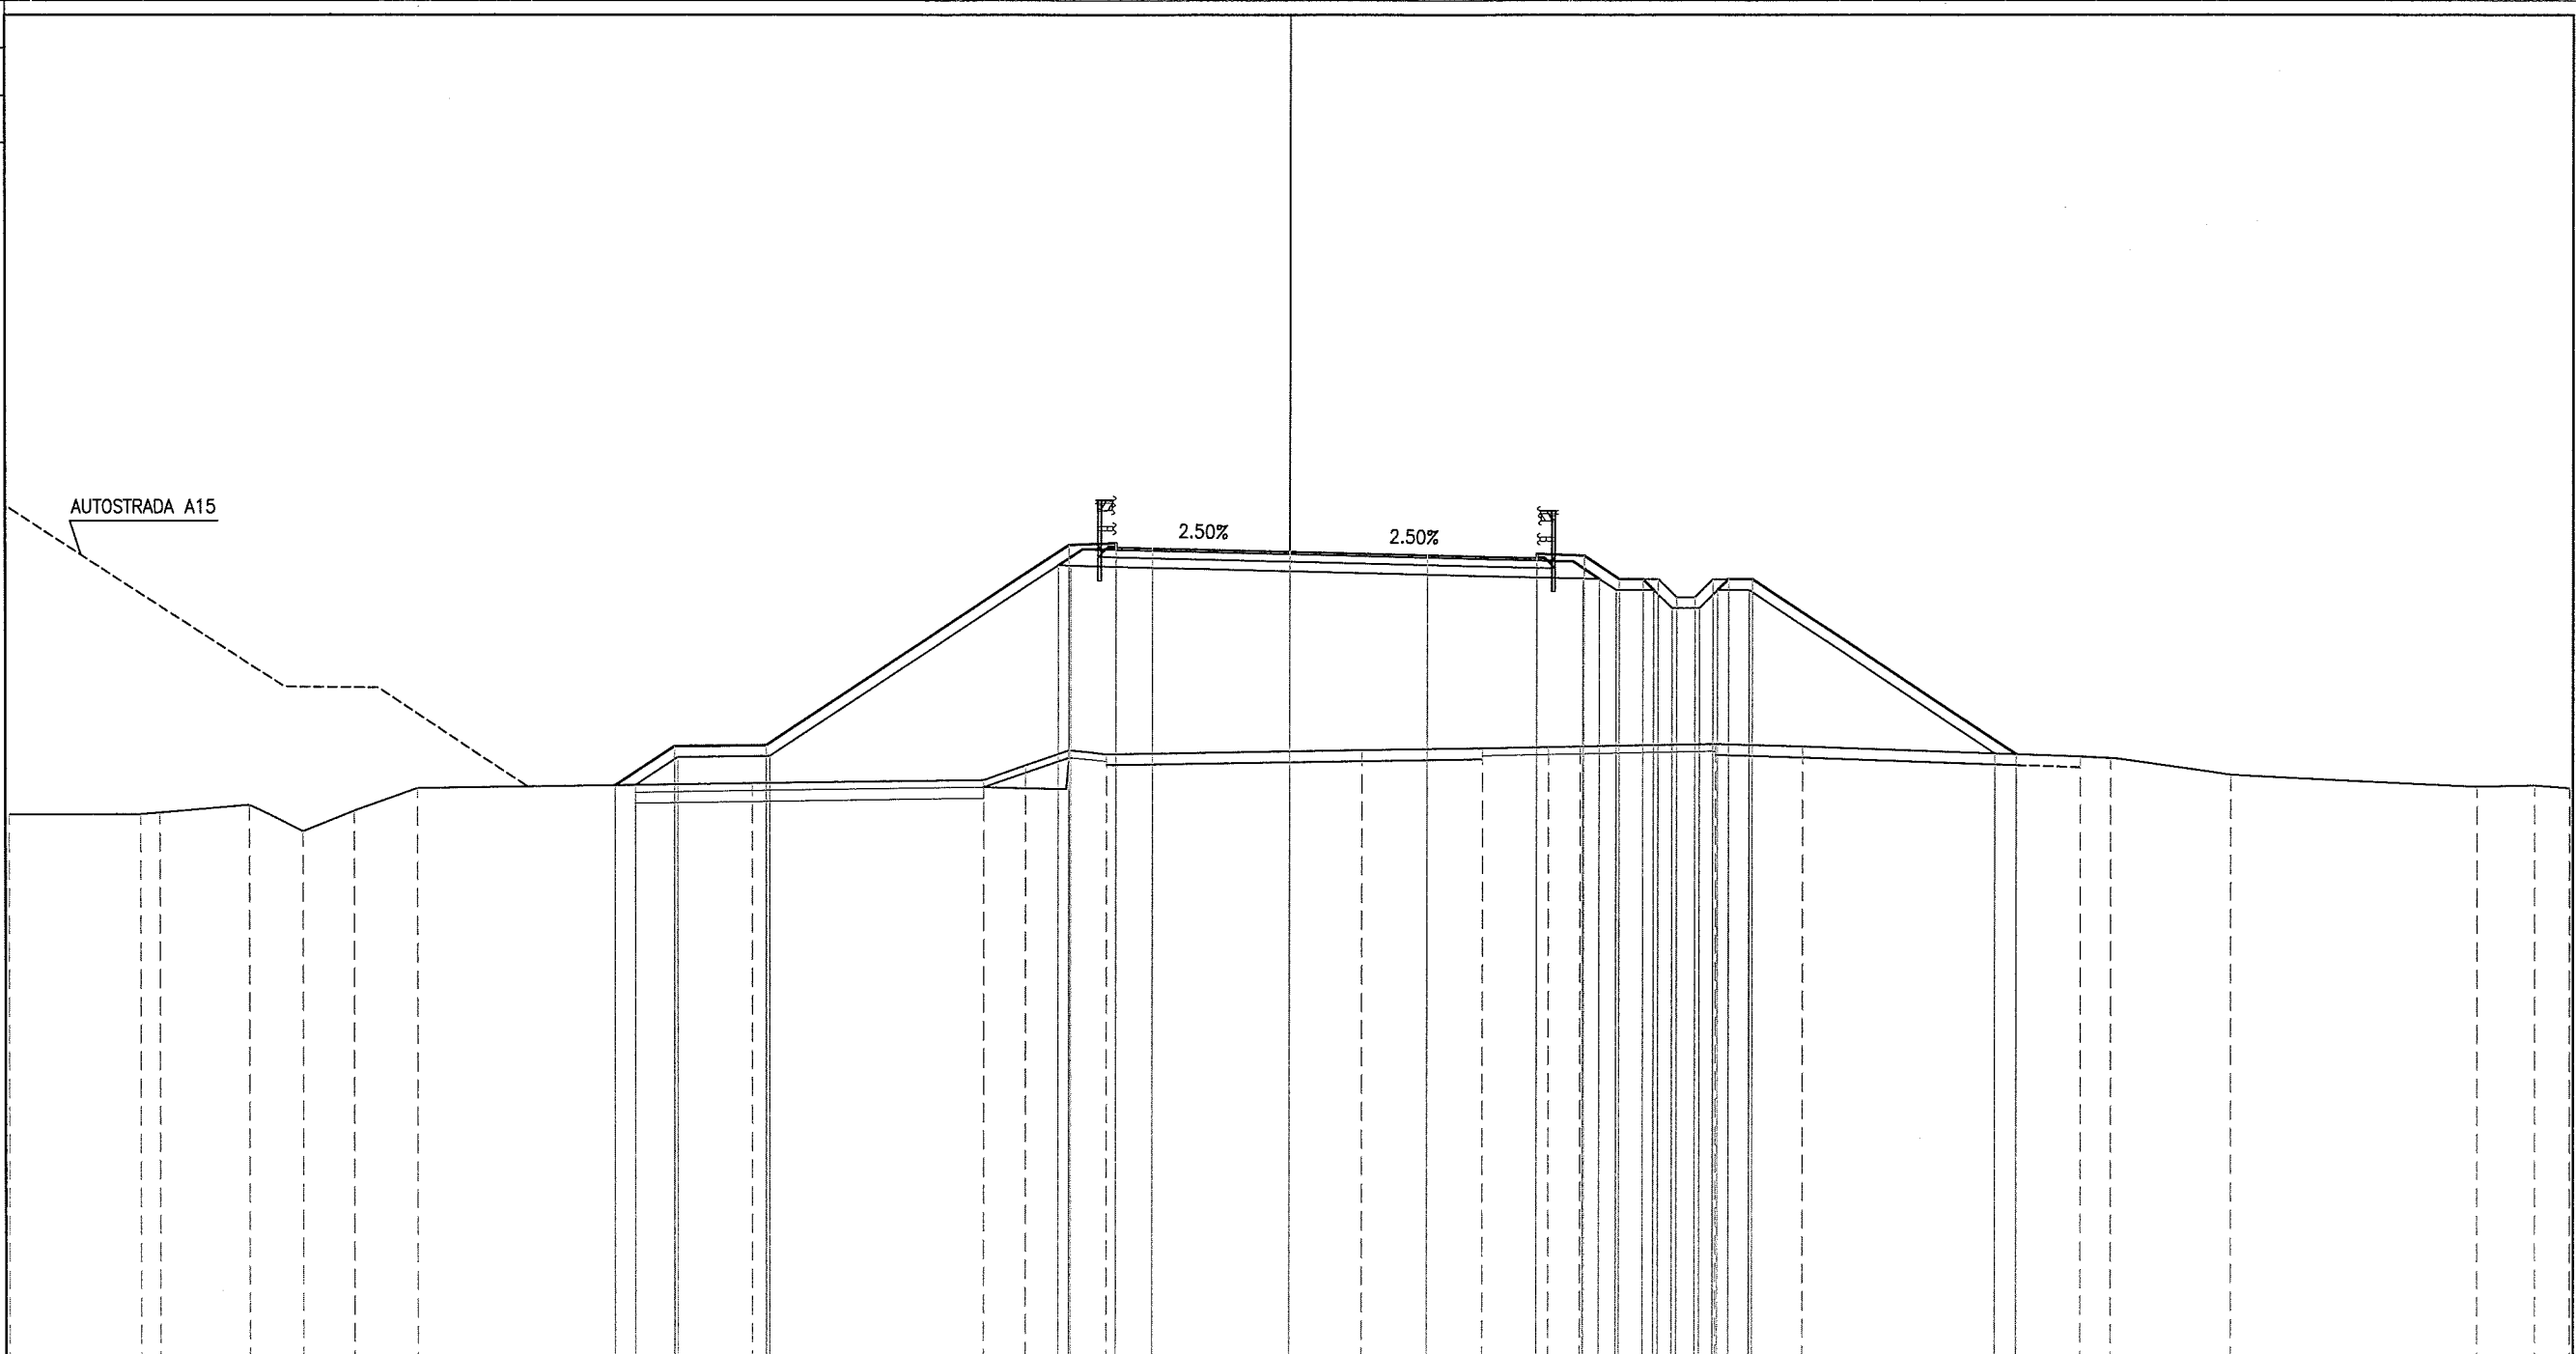


PROGRESSIVE TERRENO	35.00	31.39	28.43	26.97	25.56	23.82	14.68	8.36	7.22	6.05	5.01	1.95	5.27	7.08	7.95	11.66	14.04	21.65	22.48	25.77	32.48	34.05	35.00		
PARZIALI TERRENO	3.61	0.52	2.44	1.46	1.41	1.74	9.14	6.32	1.14	1.17	1.04	6.96	3.32	1.81	0.87	3.71	2.38	7.61	0.83	3.29	6.71	1.57	0.95		
QUOTE TERRENO	48.080	48.077	48.121	48.332	47.604	48.167	48.785	48.920	49.010	49.416	49.827	49.722	49.837	49.888	49.920	49.937	50.010	49.937	49.663	49.621	49.159	48.828	48.862	48.788	
PROGRESSIVE PROGETTO				18.42	16.80	14.30					-6.05	-4.75	-3.75	0.00	3.75	6.75	6.75	8.05	9.01	10.09	10.59	11.09	11.59	12.01	
PARZIALI PROGETTO				1.62	2.50	8.25					1.30	1.00	3.75	3.75	3.00	1.30	0.96	0.65	0.43	0.50	0.50	0.50	0.50	0.65	
QUOTE PROGETTO				48.865	48.865	48.865	49.969	55.469	55.421	55.521	55.396	55.302	55.208	55.233	55.133	55.181	54.540	54.540	54.540	54.540	54.540	54.540	54.540	54.540	54.540
PROGRESSIVE RILEVATO				18.42	17.87	16.71	14.21	6.35	6.00	4.75	0.00	0.00	6.75	8.02	8.47	8.92	9.96	10.46	11.21	11.71	12.57	19.31	19.88	19.88	
PARZIALI RILEVATO				0.55	1.16	2.50	7.86	0.35	0.35	1.25	4.75	6.75	1.27	0.46	0.46	1.04	0.50	0.75	0.50	0.50	0.86	0.57	0.57	0.57	
QUOTE RILEVATO				48.865	48.873	49.645	49.670	54.911	54.902	54.871	54.752	54.752	54.583	54.552	54.546	54.240	54.240	53.740	53.740	54.240	54.240	49.747	49.727	49.727	49.727

PROFILO RAMO C1
 SEZIONE C1-17
 PROGRESSIVA 320.00

RIVESTIMENTO FOSSI	
A1	0.74 m ²
BASE	
BA1	2.44 m ²
BINDER	
BI1	0.62 m ²
BONIFICA	
BO1	2.75 m ²
MISTO CEMENTATO	
CE1	4.07 m ²
DEMOLIZIONE PAV. ESISTENTE	
D1	2.46 m ²
D2	3.14 m ²
Totale:	5.60 m ²
RILEVATO	
RI1	137.39 m ²
SCAVO FOSSI	
SF1	0.52 m ²
USURA	
US1	0.46 m ²
VEGETALE SCARPATE	
VE1	4.45 m ²
VE2	2.71 m ²
VE3	0.82 m ²
Totale:	7.98 m ²
VEGETALE FOSSI	
VF1	0.02 m ²
GRADONATURA	
gr1	2.81 m
IDROSEMINA	
in1	15.75 m
in2	9.30 m
in3	3.10 m
Totale:	28.15 m
SCOTICO	
sc1	12.76 m
sc2	6.37 m
Totale:	19.13 m


AUTOSTRADA A15

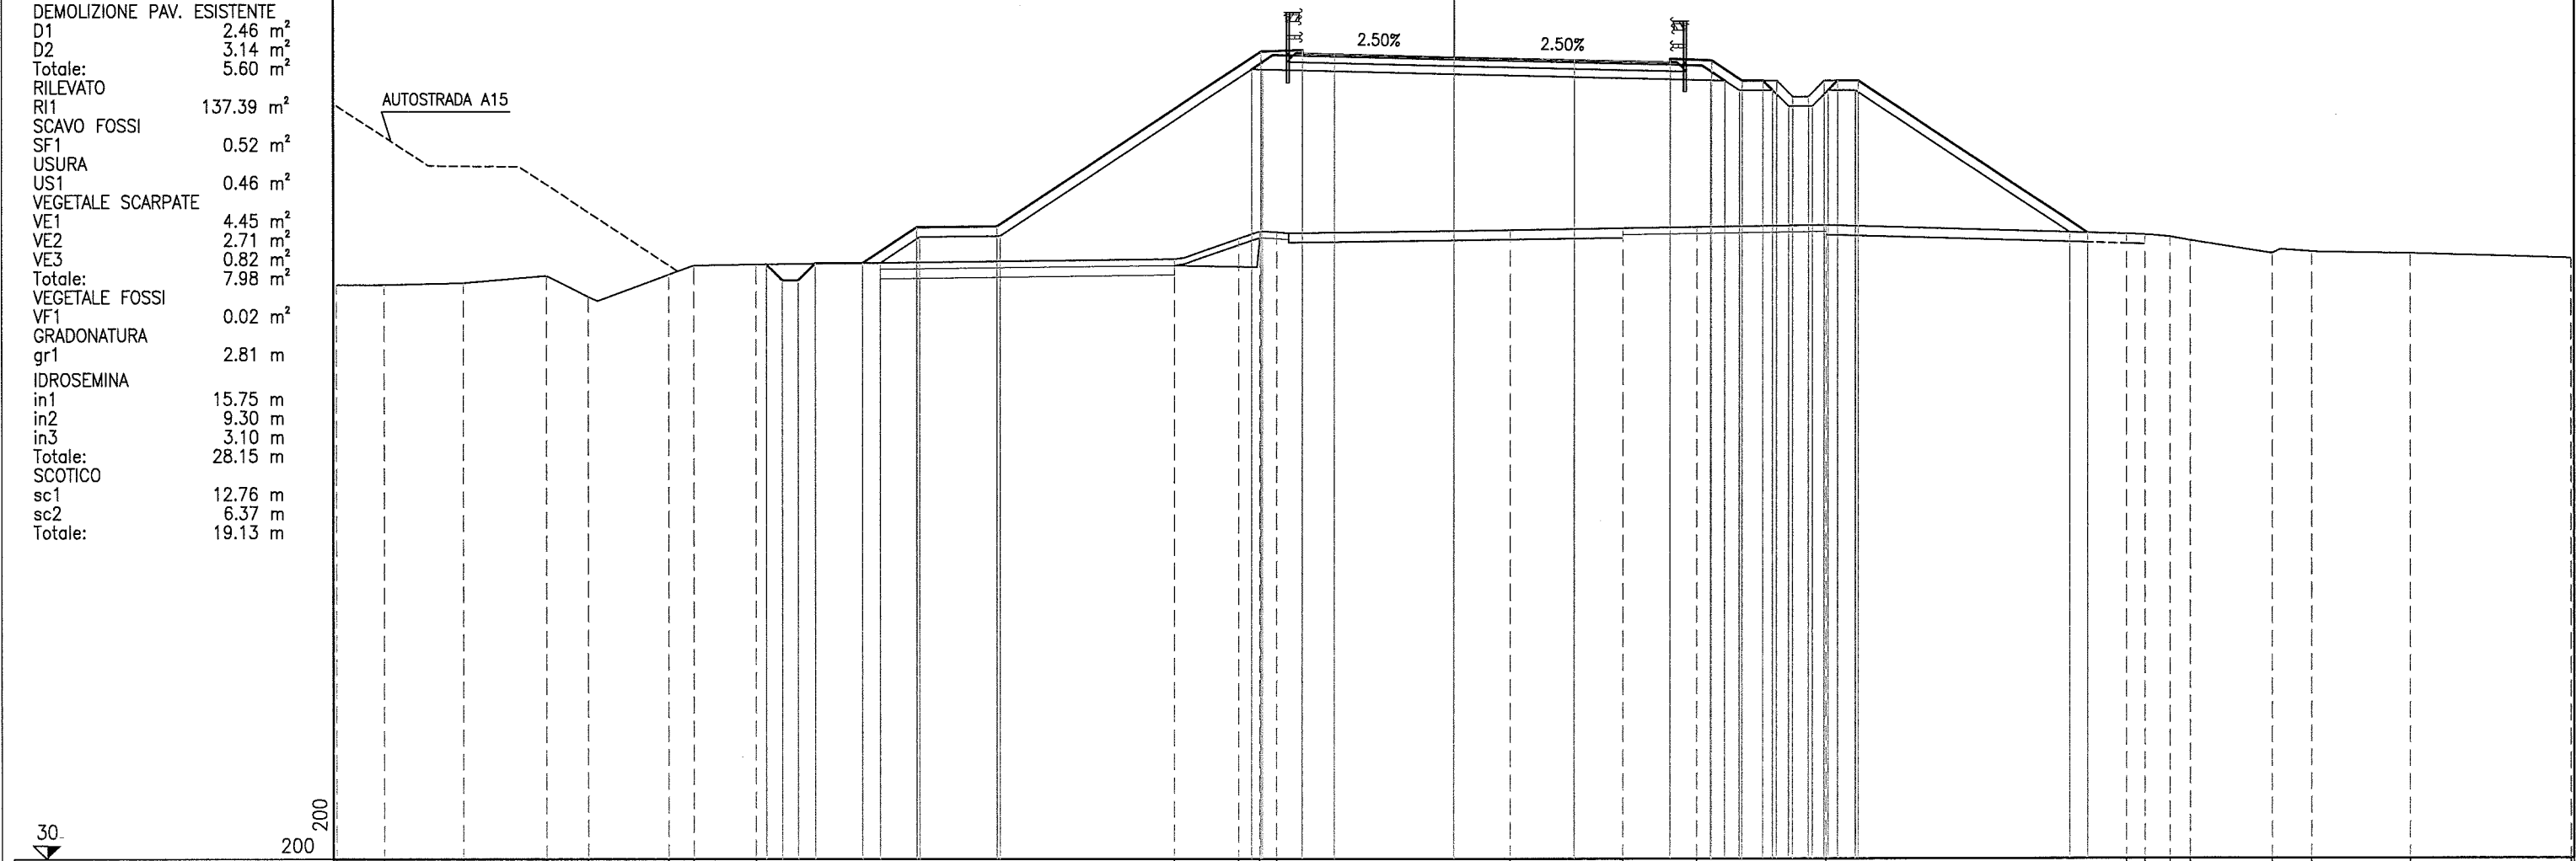

PROGRESSIVE TERRENO	35.00	33.50	31.01	28.41	27.11	24.60	23.81	21.84		-8.76	-6.75	-6.09	-5.56		1.75	5.28	7.59		11.65		21.07	21.66	22.44	23.08	25.65	26.89	29.98	35.00			
PARZIALI TERRENO	1.50	2.49	2.60	1.30	2.51	0.79	1.97		13.08		2.01	0.66	0.53		7.31	3.53	2.31	4.06		9.42	0.59	0.78	0.64	2.57	1.24	3.09	5.02				
QUOTE TERRENO	48.074	48.076	48.132	48.360	47.698	48.398	48.686	48.715		48.877	49.520	49.752	49.723		49.788	49.842	49.875		49.936		49.646	49.627	49.557	49.435	49.032	49.087	49.030	48.882			
PROGRESSIVE PROGETTO																															
PARZIALI PROGETTO								0.50	0.50	1.50	1.69	2.50	8.25	1.30	1.00	3.75	3.75	3.00	1.30	0.96	0.65	0.43	0.50	10.59	11.09	11.59	12.01	0.65	7.19	19.85	
QUOTE PROGETTO								48.719	48.219	48.757	48.757	49.583	49.908	54.808	55.360	55.480	55.335	55.242	55.148	55.173	55.073	55.121	54.480	54.480	54.480	53.980	53.980	54.480	54.480	49.684	
PROGRESSIVE RILEVATO																															
PARZIALI RILEVATO								0.55	1.23	2.50			7.86	0.35	1.25	4.75		0.00	6.75	1.27	0.45	8.02	8.47	8.92	9.96	10.46	11.21	11.71	12.57	19.29	6.72
QUOTE RILEVATO								48.757	48.764	49.584	49.609			54.850	54.842	54.810	54.692	54.692	54.692	54.523	54.491	54.480	54.480	54.180	53.680	53.680	54.180	54.180	49.701	49.684	

PROFILO RAMO C1
 SEZIONE C1-18
 PROGRESSIVA 340.00


- RIVESTIMENTO FOSSI
- A1 0.75 m²
- BASE
- BA1 2.45 m²
- BINDER
- BI1 0.60 m²
- BONIFICA
- BO1 2.81 m²
- MISTO CEMENTATO
- CE1 4.05 m²
- DEMOLIZIONE PAV. ESISTENTE
- D1 2.44 m²
- D2 3.15 m²
- Totale: 5.59 m²
- RILEVATO
- RI1 136.86 m²
- SCAVO FOSSI
- SF1 0.74 m²
- USURA
- US1 0.48 m²
- VEGETALE SCARPATE
- VE1 4.42 m²
- VE2 2.69 m²
- VE3 0.81 m²
- Totale: 7.92 m²
- GRADONATURA
- gr1 2.58 m
- IDROSEMINA
- in1 15.62 m
- in2 9.25 m
- in3 3.10 m
- Totale: 27.97 m
- SCOTICO
- sc1 12.60 m
- sc2 6.40 m
- Totale: 19.00 m

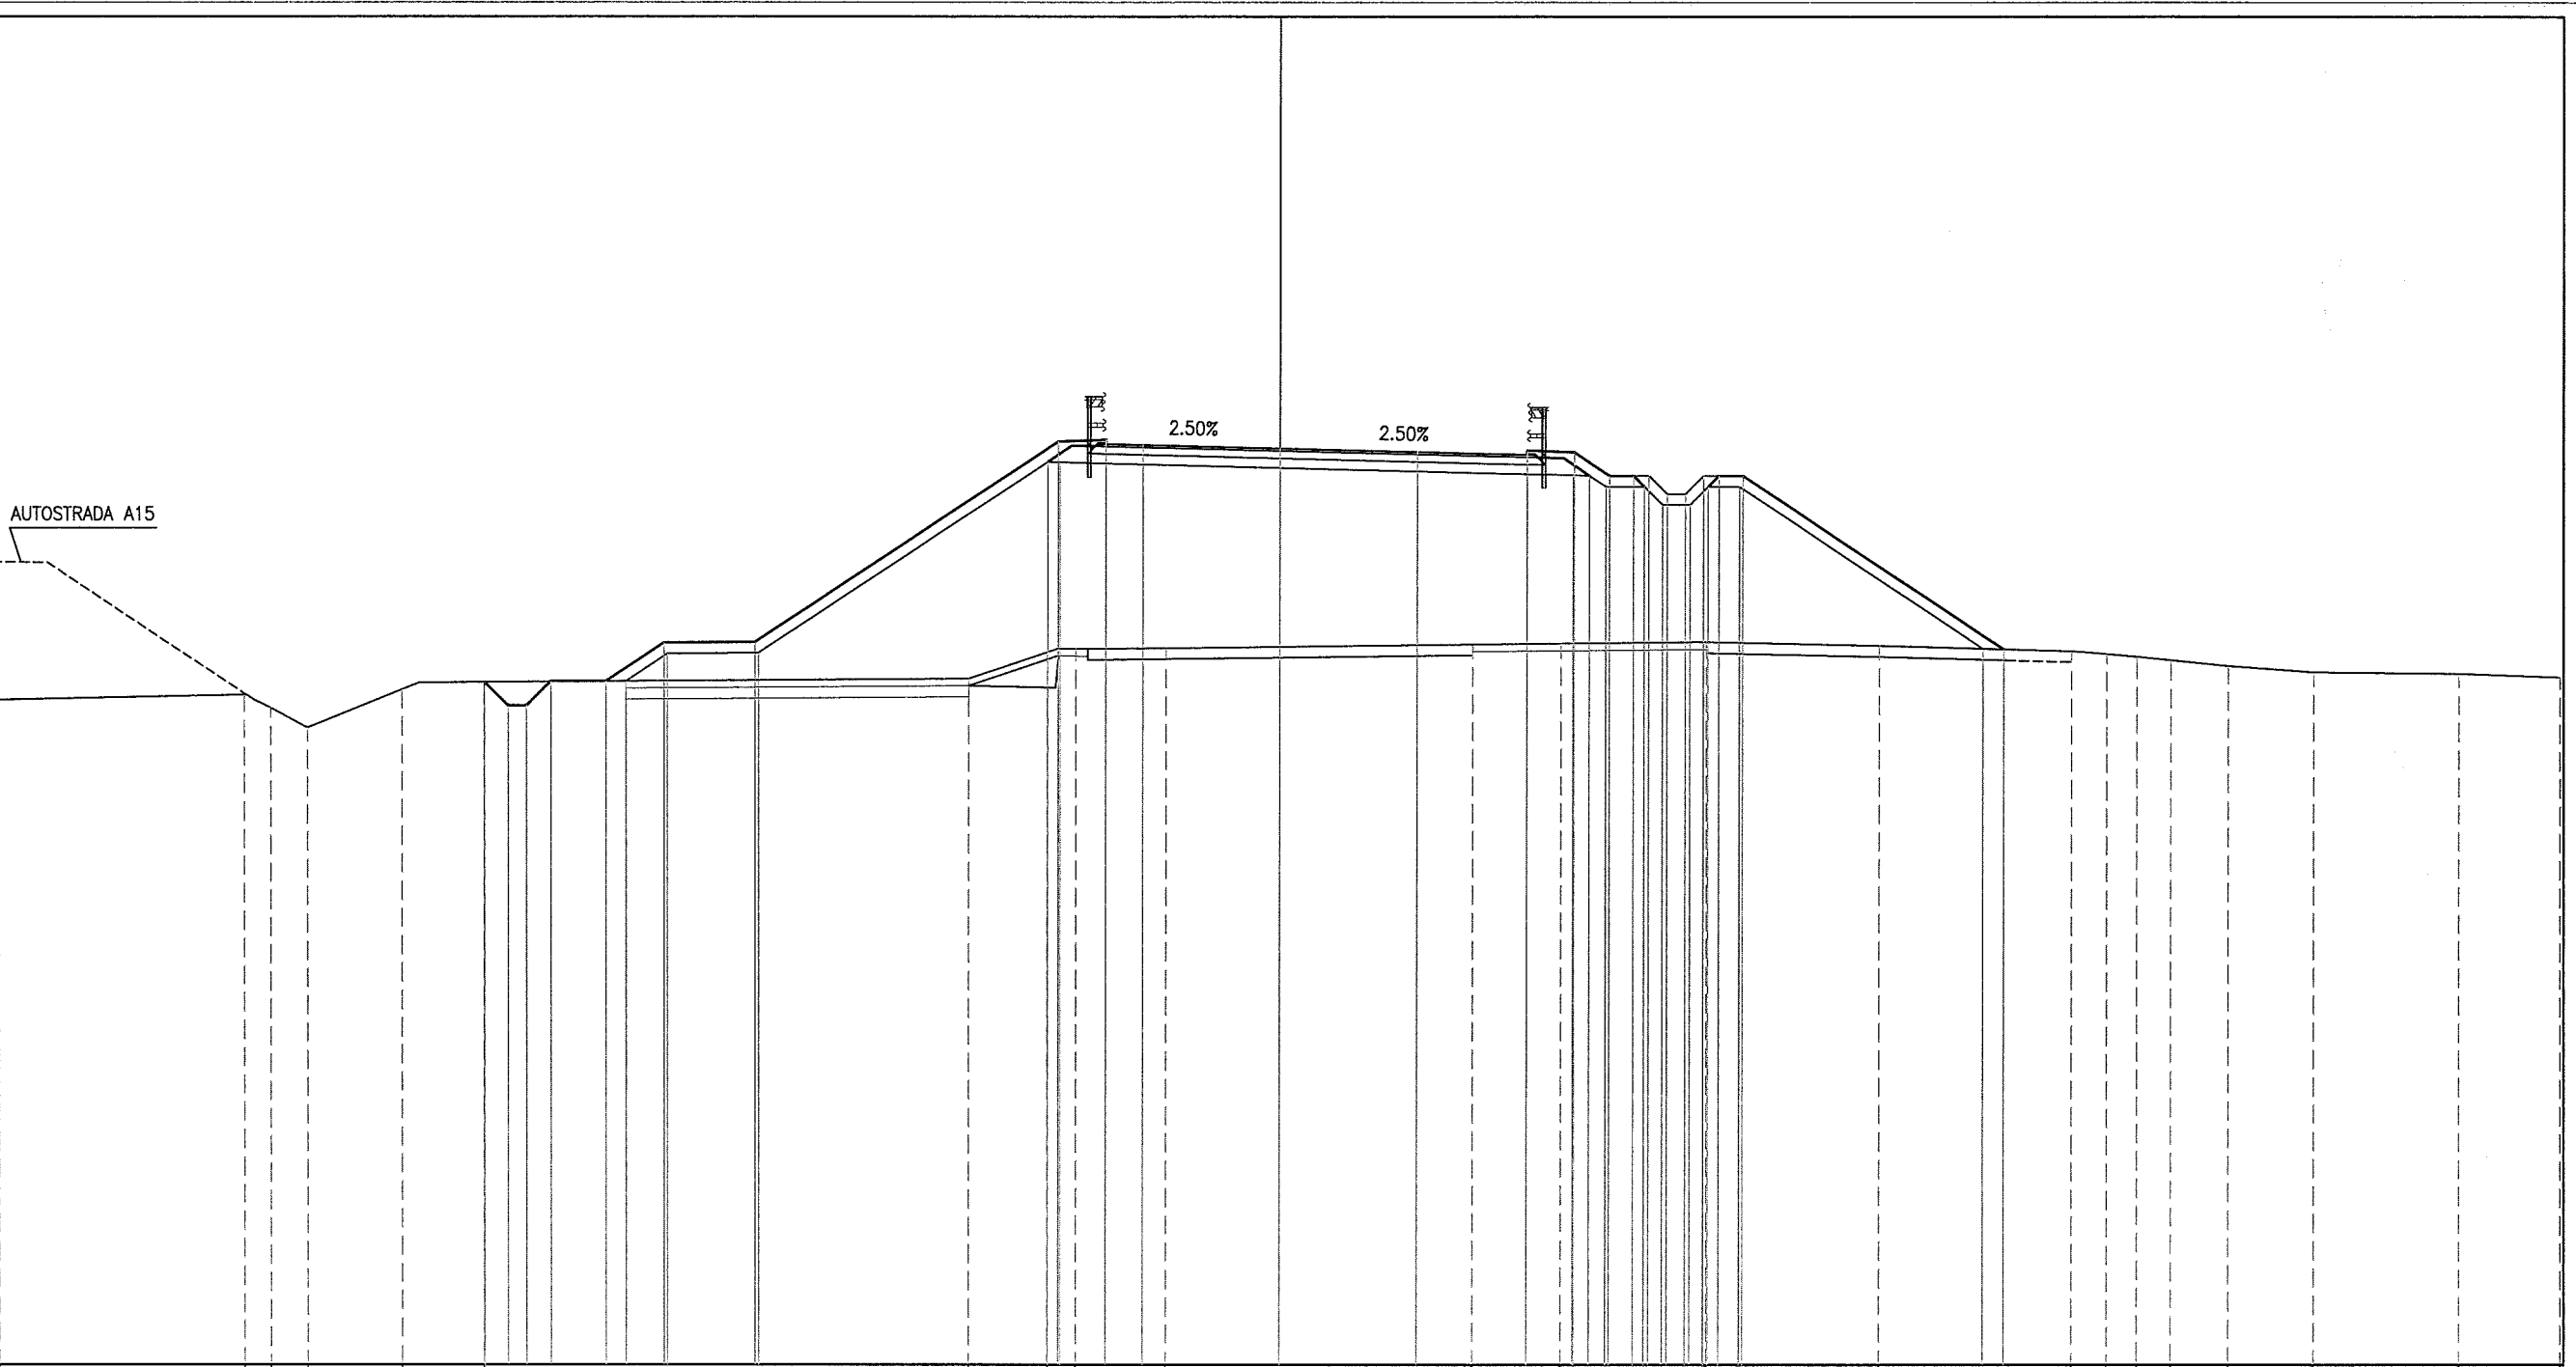

PROGRESSIVE TERRENO	35.00	28.26	27.54	26.56	23.96	21.71		-8.48	6.35	5.58	-3.11		5.27	7.69		11.67		16.41		21.67	22.62	23.45	24.37	25.93	28.29	32.25	35.00
PARZIALI TERRENO		6.74	0.72	0.98	2.60	2.25	13.23	2.13	0.77	2.47		8.38	2.42	3.98	4.74	5.26		0.95	0.83	0.92	1.56	2.36	3.96	2.75			
QUOTE TERRENO	48.260	48.399	48.037	47.487	48.537	48.743		48.838	49.569	49.655	49.675		49.787	49.810		49.849		49.748		49.599	49.522	49.443	49.355	49.190	49.019	48.977	48.881
PROGRESSIVE PROGETTO									6.05	4.75	3.75	0.00		3.75	6.75	8.05	9.01	9.66	10.08	10.58	11.08	11.58	12.01	12.66		19.81	
PARZIALI PROGETTO						0.64	0.50	0.67	1.50	1.58	2.50	8.25	1.30	1.00	3.75	3.75	3.00	1.30	0.96	0.65	0.65	7.15					
QUOTE PROGETTO			48.743	48.100	48.100	48.767		48.743	48.767	49.823	49.848		49.848	55.113	55.013	55.061	54.420	54.420	54.420	53.920	53.920	54.420	54.420	54.420		49.652	
PROGRESSIVE RILEVATO									6.35	6.00	4.75	0.00		6.75	8.02	8.47	8.92	9.96	10.46	11.21	11.71	12.57			19.25		
PARZIALI RILEVATO									0.35	0.35	1.25	4.75		1.27	0.45	0.46	1.04	0.59	0.77	0.50	0.56				6.68	19.25	
QUOTE RILEVATO				48.767	48.771	49.524		49.549		54.790	54.781	54.750		54.463	54.431	54.420	54.120	53.620	53.620	54.120	54.120				49.668	49.652	

PROFILO RAMO C1
 SEZIONE C1-19
 PROGRESSIVA 360.00


RIVESTIMENTO FOSSI	
A1	0.74 m ²
BASE	
BA1	2.45 m ²
BINDER	
BI1	0.61 m ²
BONIFICA	
BO1	2.87 m ²
MISTO CEMENTATO	
CE1	4.07 m ²
DEMOLIZIONE PAV. ESISTENTE	
D1	2.53 m ²
D2	3.19 m ²
Totale:	5.72 m ²
RILEVATO	
RI1	137.55 m ²
SCAVO FOSSI	
SF1	1.46 m ²
USURA	
US1	0.48 m ²
VEGETALE SCARPATE	
VE1	4.46 m ²
VE2	2.75 m ²
VE3	0.82 m ²
Totale:	8.03 m ²
VEGETALE FOSSI	
VF1	0.06 m ²
GRADONATURA	
gr1	2.61 m
IDROSEMINA	
in1	15.82 m
in2	9.25 m
in3	3.10 m
Totale:	28.17 m
SCOTICO	
sc1	12.89 m
sc2	5.87 m
Totale:	18.76 m

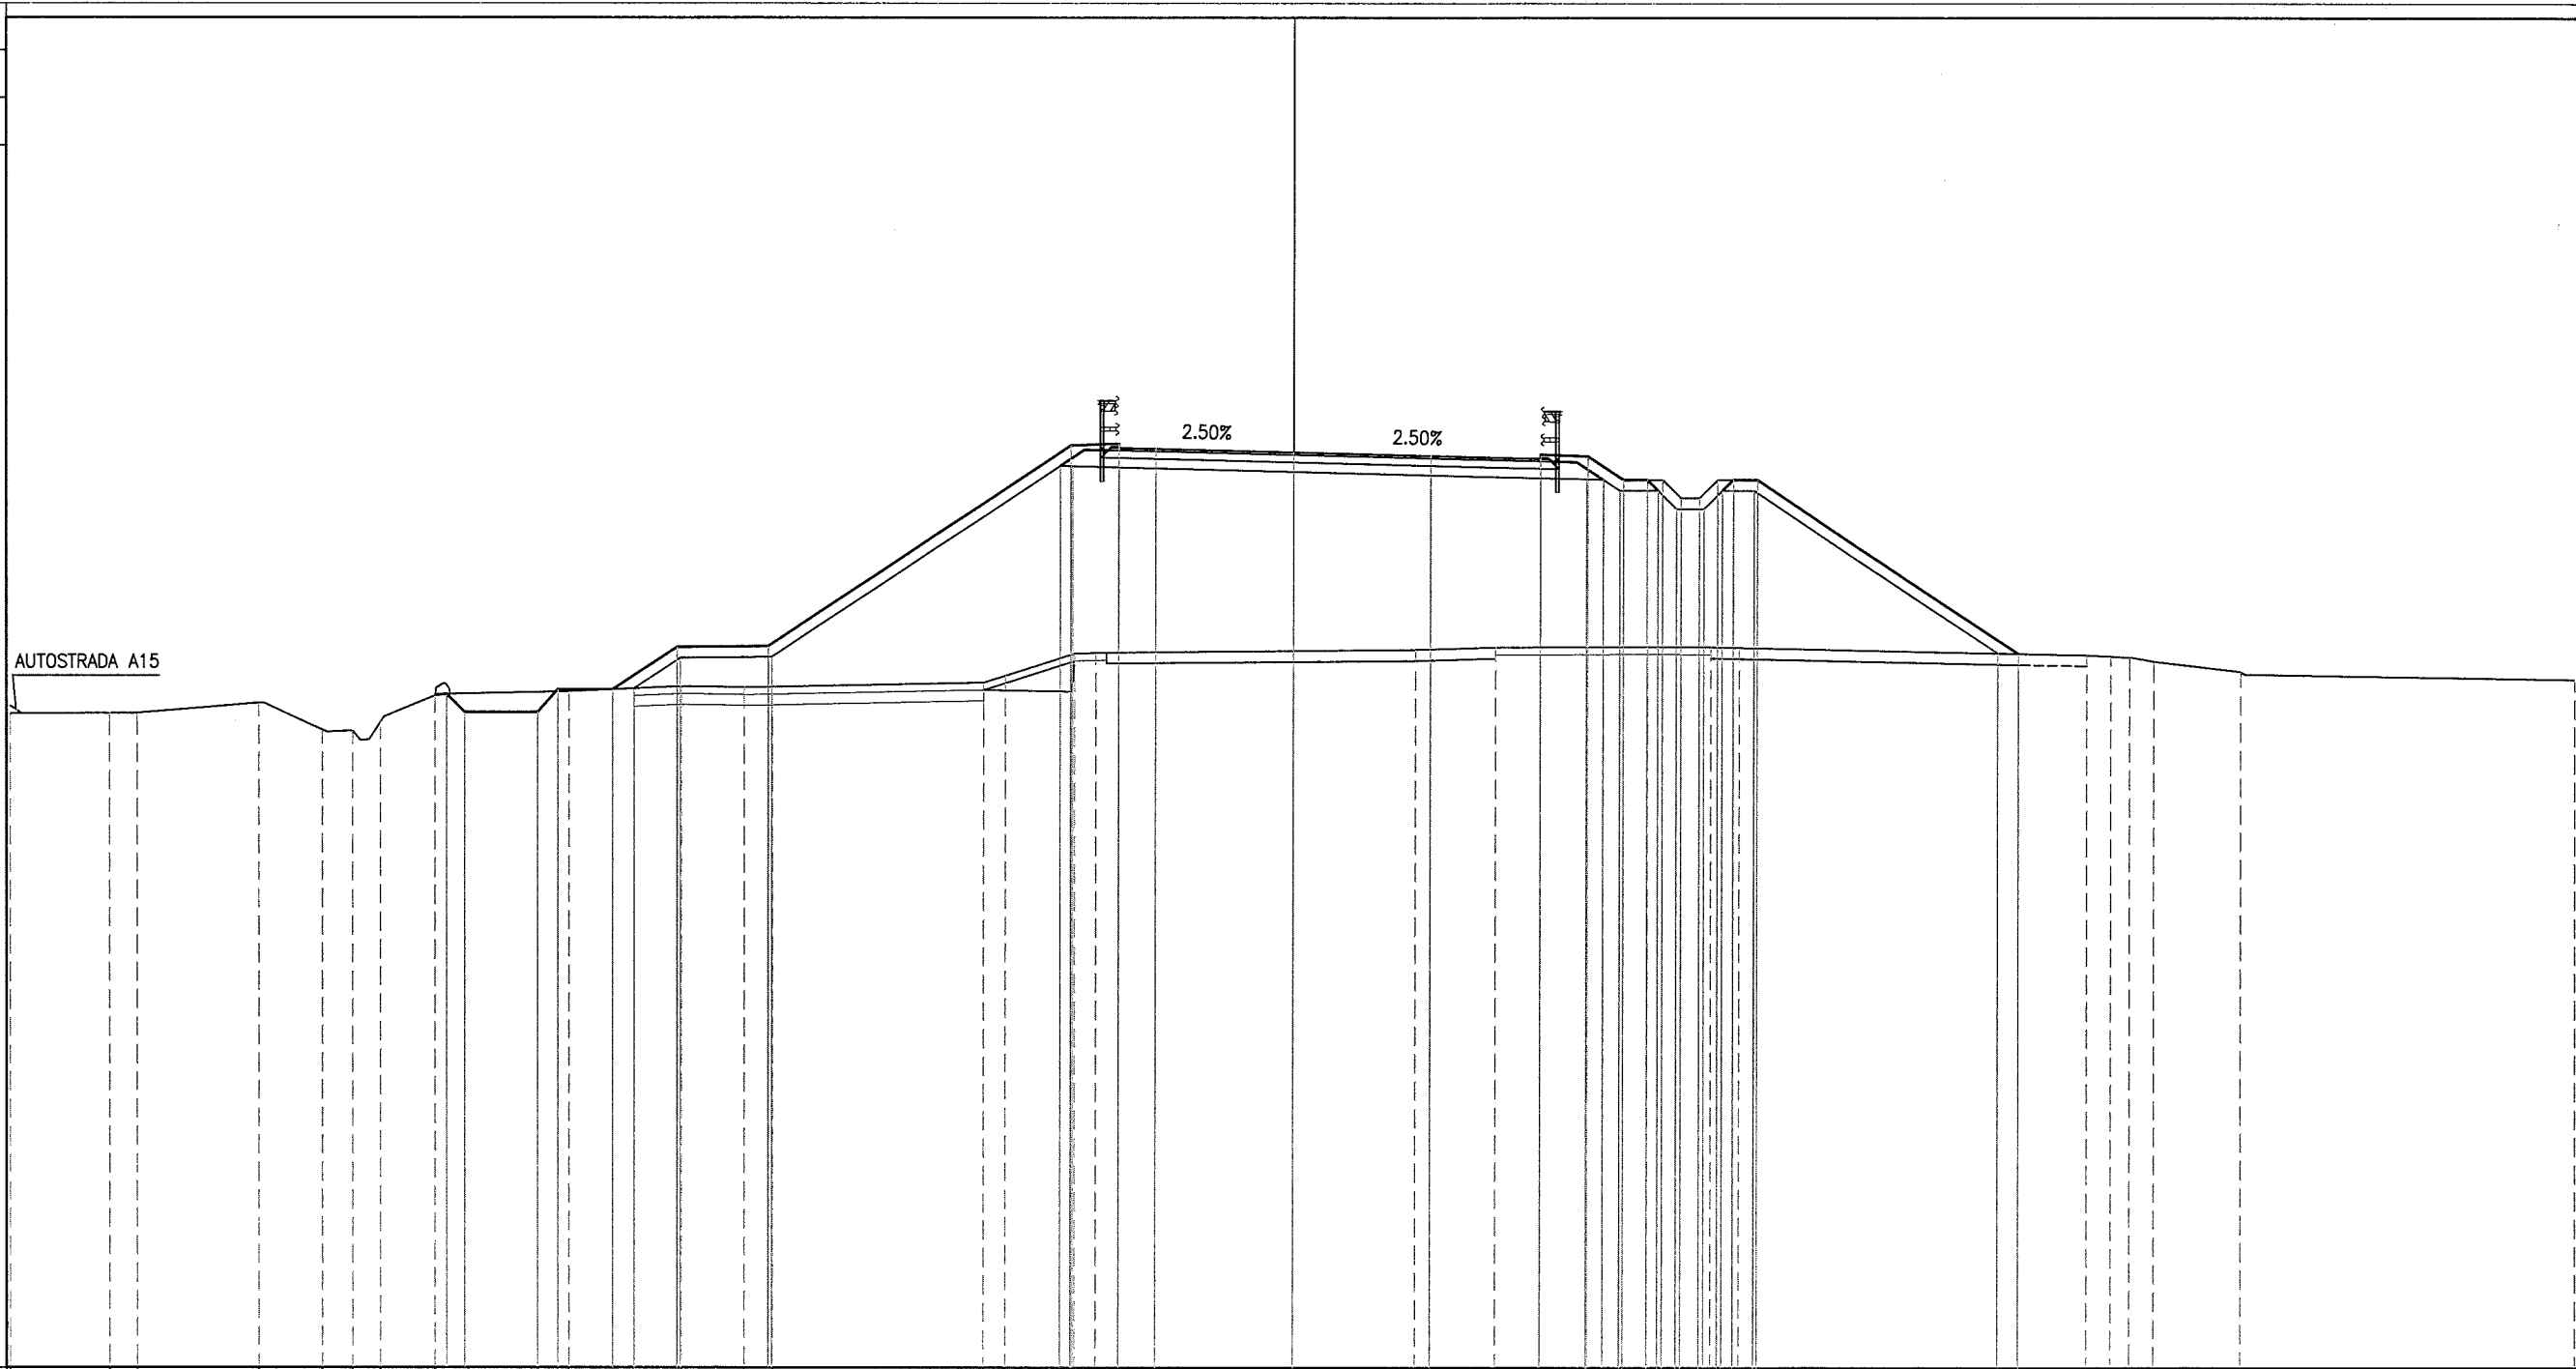

PROGRESSIVE TERRENO	35.00	32.29	31.52	28.19	26.48	25.65	24.88	23.41	19.74	16.67	14.95	14.18	8.43	7.84	5.95	5.37	3.35	5.54	9.68	11.41	12.17	21.68	22.34	22.86	23.52	25.90	35.00	
PARZIALI TERRENO		2.71	0.77	3.33	1.71	0.83	0.77	1.47	3.67	3.07	1.72	0.77	5.75	0.59	1.89	0.58	8.72	2.19	4.14	1.73	0.76	9.51	0.66	0.52	0.66	2.38	9.10	
QUOTE TERRENO	47.931	47.946	47.948	48.228	47.493	47.465	47.706	48.424	48.544	48.684	48.657	48.668	48.786	48.971	49.582	49.595	49.689	49.757	49.774	49.767	49.750	49.550	49.510	49.497	49.380	49.095	48.876	
PROGRESSIVE PROGETTO								23.08	20.59	18.55	16.80	14.30	6.05	4.75	3.75	0.00	3.75	6.75	6.75	8.05	9.01	10.08	10.58	11.08	11.58	12.01	12.66	19.82
PARZIALI PROGETTO								0.49	2.00	1.50	1.75	2.50	8.25	1.30	1.00	3.75	3.75	3.00	1.30	0.96	0.66	0.42	0.50	0.50	0.50	0.45	0.65	7.16
QUOTE PROGETTO								48.488	47.974	47.974	48.598	48.598	49.763	55.288	55.240	55.340	55.215	55.027	55.052	55.000	54.360	54.360	54.360	53.860	53.860	54.360	54.360	49.589
PROGRESSIVE RILEVATO								6.35	6.00	18.55	17.97	16.71	14.21	6.00	4.75	0.00	0.00	6.75	6.75	8.02	8.47	8.92	10.46	11.21	11.71	12.57	19.25	
PARZIALI RILEVATO								0.58	0.58	1.26	2.50	7.86	0.35	0.35	1.25	4.75	6.75	1.27	0.45	0.46	1.04	0.50	0.75	0.50	0.50	0.66	0.57	6.68
QUOTE RILEVATO								48.598	48.625	49.464	49.489	54.730	54.721	54.690	54.571	54.402	54.371	54.359	54.060	54.060	53.560	53.560	54.060	49.604	49.589			

PROFILO RAMO C1
 SEZIONE C1-20
 PROGRESSIVA 380.00


RIVESTIMENTO FOSSI	
A1	0.73 m ²
BASE	
BA1	2.45 m ²
BINDER	
BI1	0.60 m ²
BONIFICA	
BO1	2.90 m ²
MISTO CEMENTATO	
CE1	4.05 m ²
DEMOLIZIONE PAV. ESISTENTE	
D1	7.47 m ²
RILEVATO	
RI1	141.58 m ²
SCAVO FOSSI	
SF1	1.60 m ²
USURA	
US1	0.49 m ²
VEGETALE SCARPATE	
VE1	4.45 m ²
VE2	2.72 m ²
VE3	0.82 m ²
Totale:	7.99 m ²
VEGETALE FOSSI	
VF1	0.03 m ²
GRADONATURA	
gr1	2.52 m
IDROSEMINA	
in1	15.78 m
in2	9.33 m
in3	3.10 m
Totale:	28.21 m
SCOTICO	
sc1	12.92 m

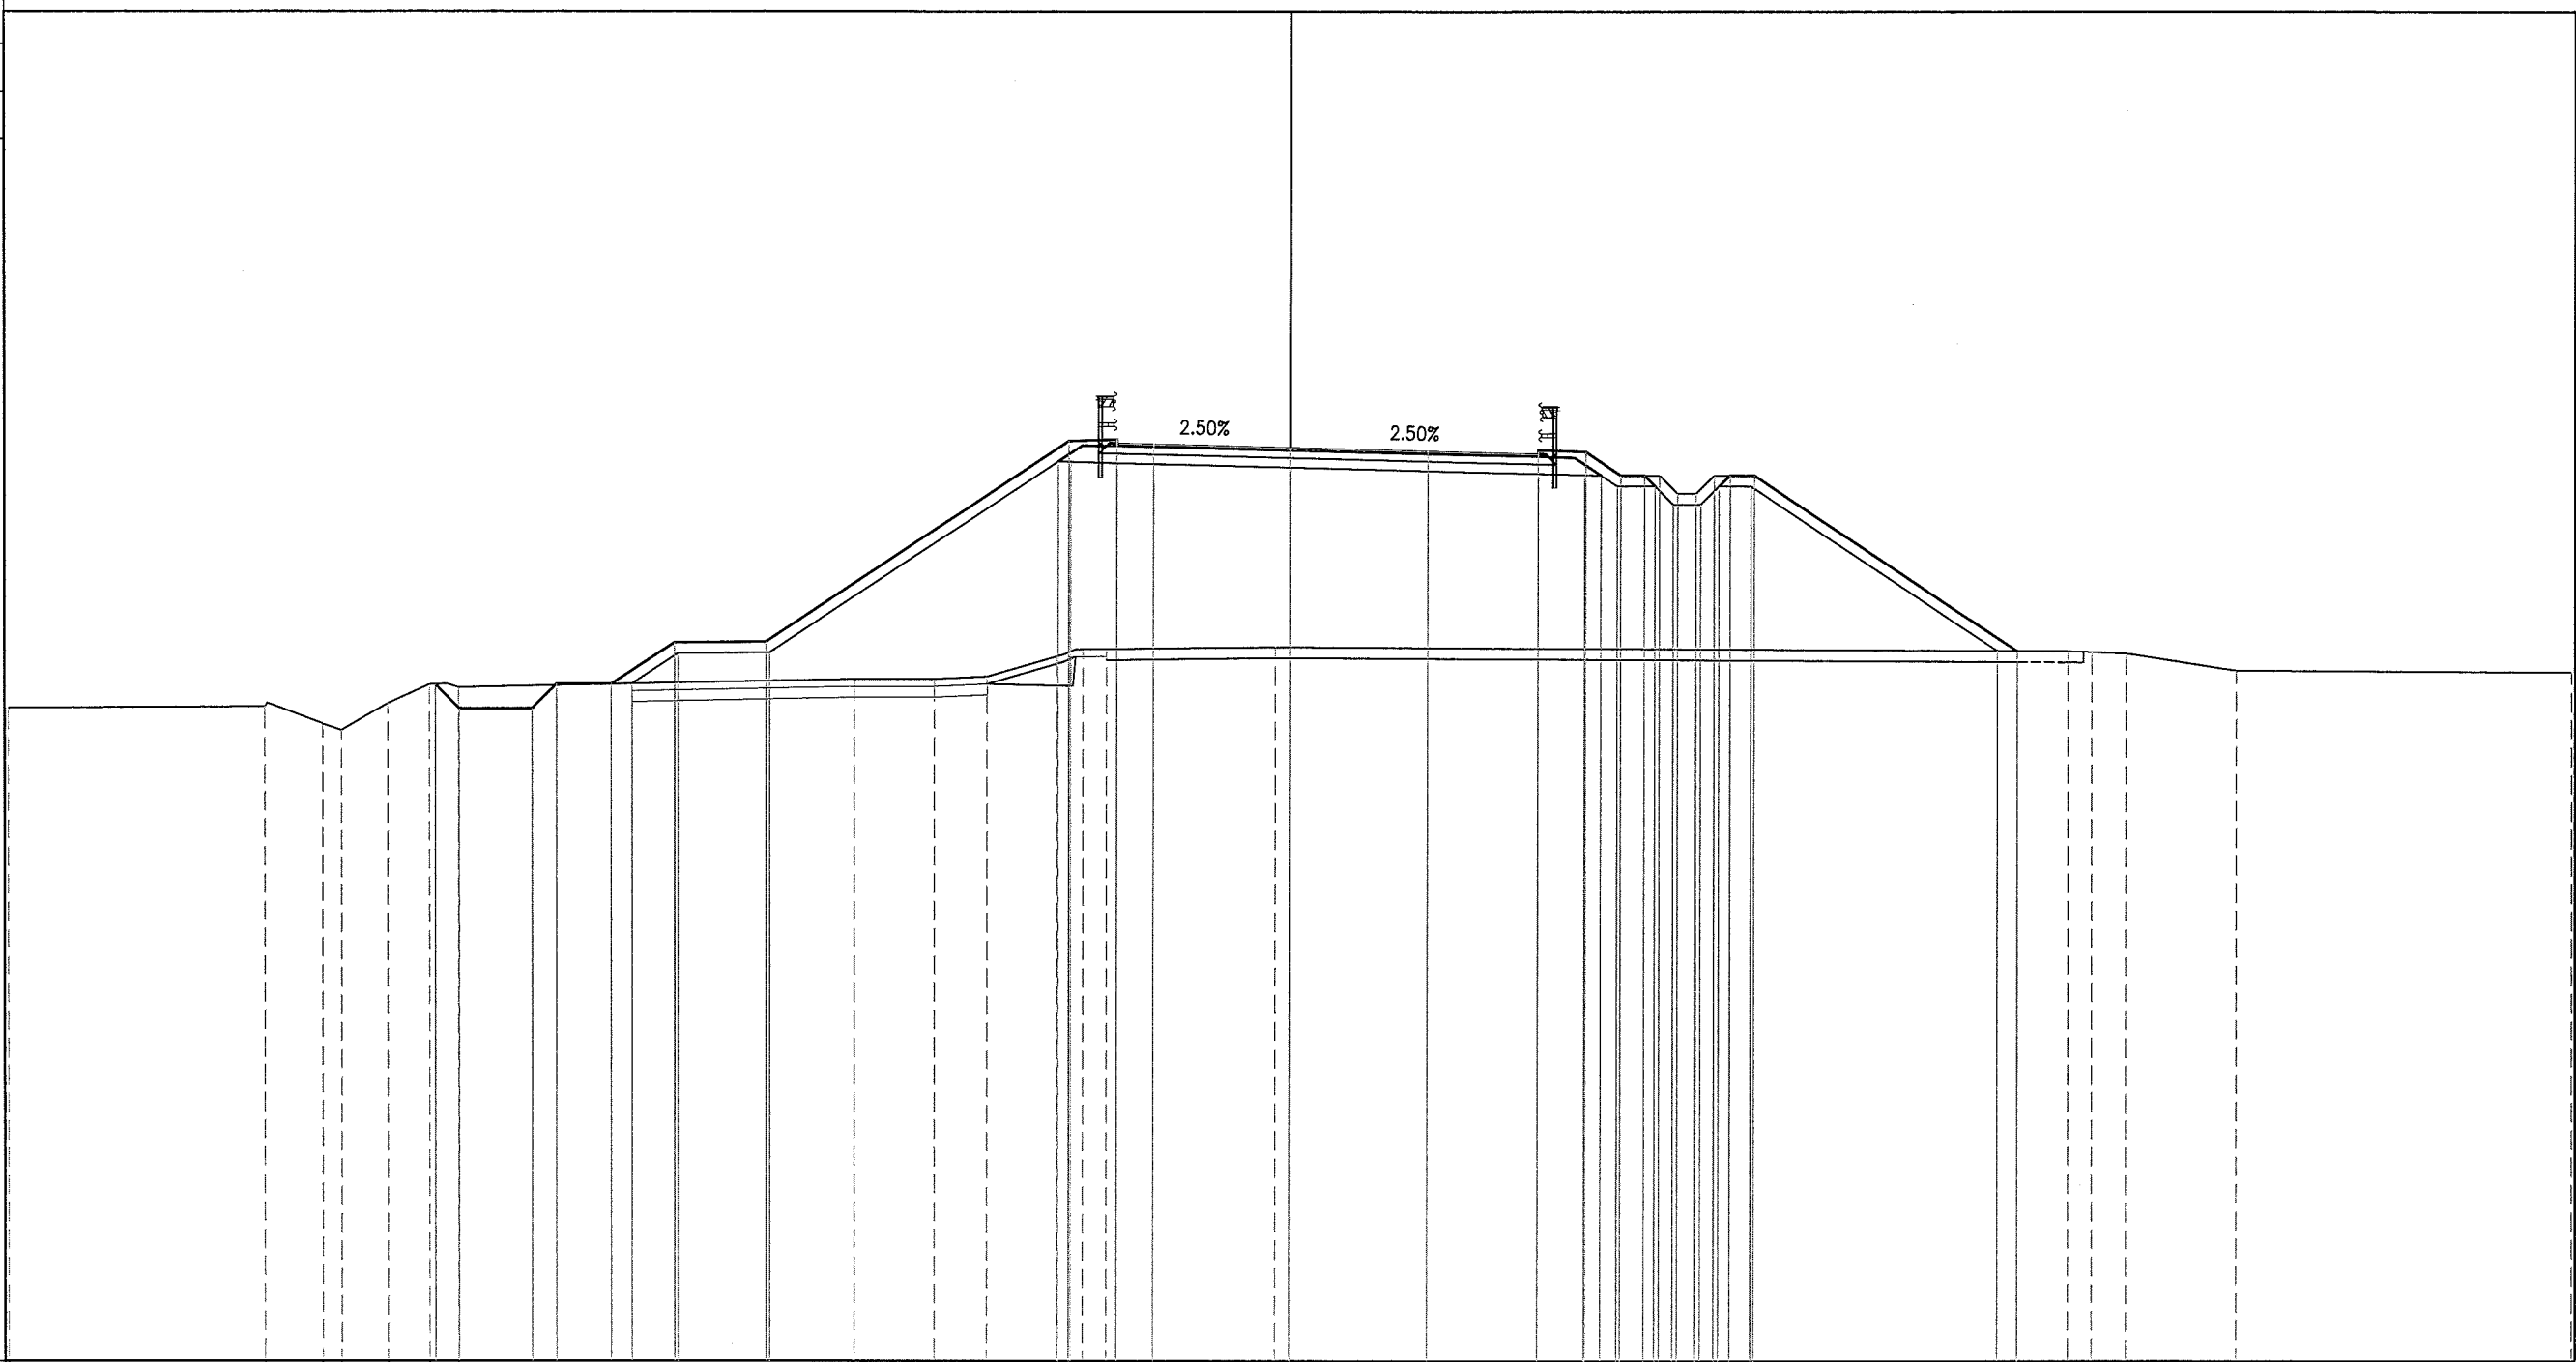

PROGRESSIVE TERRENO	35.00	27.99	26.41	25.89	24.63	23.49	22.69		11.89	9.71	8.28	6.37	5.66	5.03		0.42		21.28	21.92	22.85	25.85	35.00
PARZIALI TERRENO	7.01	1.58	0.52	1.26	1.14	0.80		10.80	2.18	1.43	1.91	0.71	0.63		4.61			21.70	0.64	0.93	3.00	9.15
QUOTE TERRENO	47.914	47.948	47.479	47.297	48.031	48.546	48.476		48.698	48.701	48.765	49.324	49.522	49.528		49.585		49.476	49.458	49.415	48.944	48.897
PROGRESSIVE PROGETTO						23.33	22.67	20.67				18.51	17.95	16.80	14.30							
PARZIALI PROGETTO						0.66	2.00	0.66				1.30	1.00	3.75		3.75		3.00	1.30	0.96	0.65	7.22
QUOTE PROGETTO						48.556	47.900	47.900	48.562			48.562	49.702	49.727		54.967		54.982	54.892	54.940	54.300	54.300
PROGRESSIVE RILEVATO						18.51	17.95	16.80	14.30			6.35	6.00	4.75	3.75							
PARZIALI RILEVATO						0.56	1.24	2.50				0.35	1.25	4.75	4.75		6.75	1.27	0.46	0.46	1.04	6.77
QUOTE RILEVATO						48.562	48.573	49.403	49.428			54.669	54.661	54.629	54.511		54.342	54.310	54.299	54.000	54.000	49.486

PROFILO RAMO C1
 SEZIONE C1-21
 PROGRESSIVA 400.00


RIVESTIMENTO FOSSI	
A1	0.75 m ²
BASE	
BA1	2.45 m ²
BINDER	
BI1	0.60 m ²
BONIFICA	
BO1	3.72 m ²
MISTO CEMENTATO	
CE1	4.06 m ²
DEMOLIZIONE PAV. ESISTENTE	
D1	3.04 m ²
D2	2.54 m ²
Totale:	5.58 m ²
RILEVATO	
RI1	140.00 m ²
SCAVO FOSSI	
SF1	1.61 m ²
USURA	
US1	0.48 m ²
VEGETALE SCARPATE	
VE1	4.56 m ²
VE2	2.81 m ²
VE3	0.83 m ²
Totale:	8.20 m ²
VEGETALE FOSSI	
VF1	0.09 m ²
IDROSEMINA	
in1	16.14 m
in2	9.51 m
in3	3.10 m
Totale:	28.75 m
SCOTICO	
sc1	13.41 m
sc2	6.13 m
Totale:	19.54 m

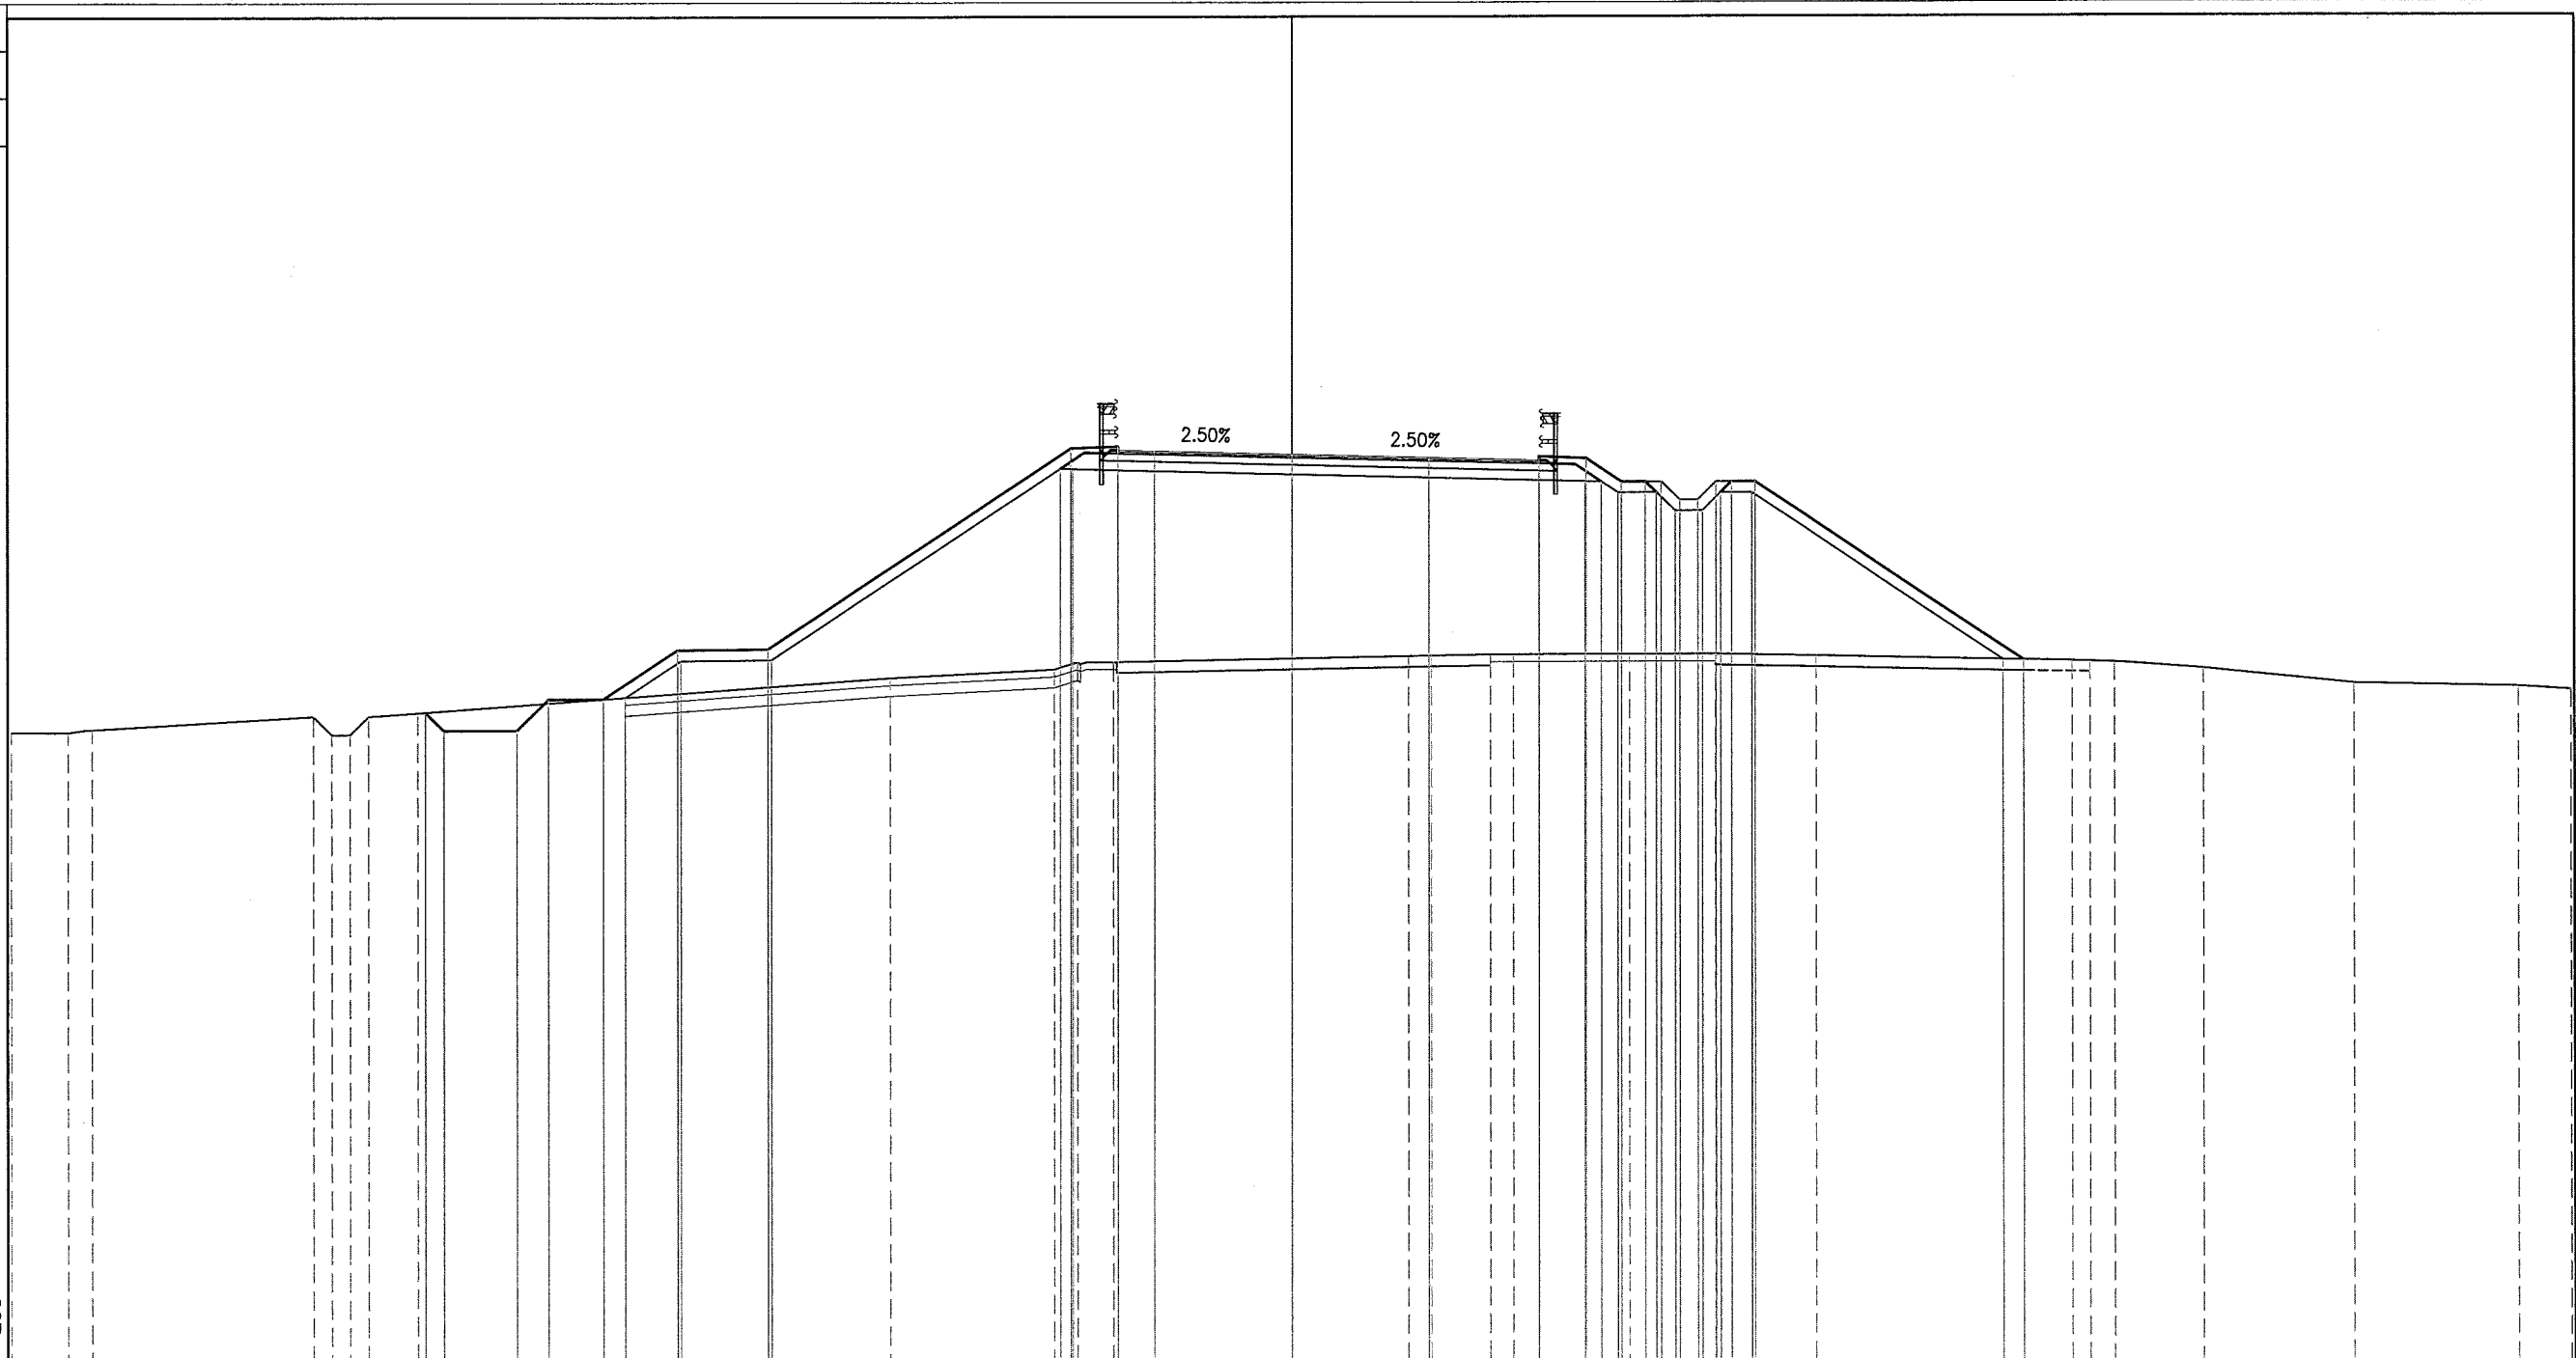

PROGRESSIVE TERRENO	35.00	33.44	32.79	26.72	26.22	25.72	25.22	23.89	10.97	6.52	5.87	4.88	3.20	3.82	5.43	6.05	9.23	11.56	14.33	21.35	21.85	22.51	24.95	29.08	33.55	35.00	
PARZIALI TERRENO	1.56	0.65	6.07	0.50	0.50	0.50	1.35	12.92	4.45	0.65	0.99	8.08	0.62	1.61	0.62	3.18	2.33	2.77	7.02	0.50	0.66	2.44	4.13	4.47	1.45		
QUOTE TERRENO	47.401	47.388	47.465	47.828	47.328	47.328	47.828	47.926	48.870	49.096	49.302	49.299	49.454	49.466	49.496	49.496	49.502	49.504	49.448	49.298	49.288	49.257	49.080	48.670	48.573	48.480	
PROGRESSIVE PROGETTO				23.67	23.17	21.17	20.32	18.82	16.80	14.30	6.05	4.75	3.75	3.75	6.75	6.75	8.05	9.01	10.08	10.58	11.08	11.58	12.01	12.66	20.03		
PARZIALI PROGETTO				0.50	2.00	0.85	1.50	2.02	2.50	8.25	1.30	1.00	3.75	3.75	3.00	1.30	0.96	0.65	0.42	0.50	0.50	0.50	0.45	0.65	7.37	20.03	
QUOTE PROGETTO				47.942	47.442	47.442	48.296	48.296	49.642	49.667	55.167	55.119	55.219	55.094	54.907	54.932	54.832	54.880	54.240	54.240	53.740	53.740	54.240	54.240	54.240	49.326	49.326
PROGRESSIVE RILEVATO				18.82	18.21	16.71	14.21	6.35	6.00	4.75	0.00	6.75	8.02	8.47	8.92	9.96	10.46	11.21	11.71	12.57	19.47	20.03	6.90				
PARZIALI RILEVATO				0.61	1.50	2.50	7.86	0.35	0.35	1.25	4.75	6.75	1.27	0.45	0.46	1.04	0.50	0.77	0.50	0.96	0.56	0.56	6.90				
QUOTE RILEVATO				48.296	48.341	49.343	49.368	54.609	54.600	54.569	54.450	54.282	54.250	54.238	53.940	53.940	53.440	53.440	53.940	53.940	49.338	49.326					

PROFILO RAMO C1
 SEZIONE C1-23
 PROGRESSIVA 440.00


RIVESTIMENTO FOSSI	
A1	0.72 m ²
BASE	
BA1	2.47 m ²
BINDER	
BI1	0.60 m ²
BONIFICA	
BO1	3.75 m ²
MISTO CEMENTATO	
CE1	4.05 m ²
DEMOLIZIONE PAV. ESISTENTE	
D1	3.03 m ²
D2	2.52 m ²
Totale:	5.55 m ²
RILEVATO	
RI1	140.27 m ²
SCAVO FOSSI	
SF1	1.66 m ²
USURA	
US1	0.47 m ²
VEGETALE SCARPATE	
VE1	4.59 m ²
VE2	2.77 m ²
VE3	0.82 m ²
Totale:	8.18 m ²
VEGETALE FOSSI	
VF1	0.10 m ²
IDROSEMINA	
in1	16.27 m
in2	9.50 m
in3	3.10 m
Totale:	28.87 m
SCOTICO	
sc1	13.52 m
sc2	6.27 m
Totale:	19.79 m

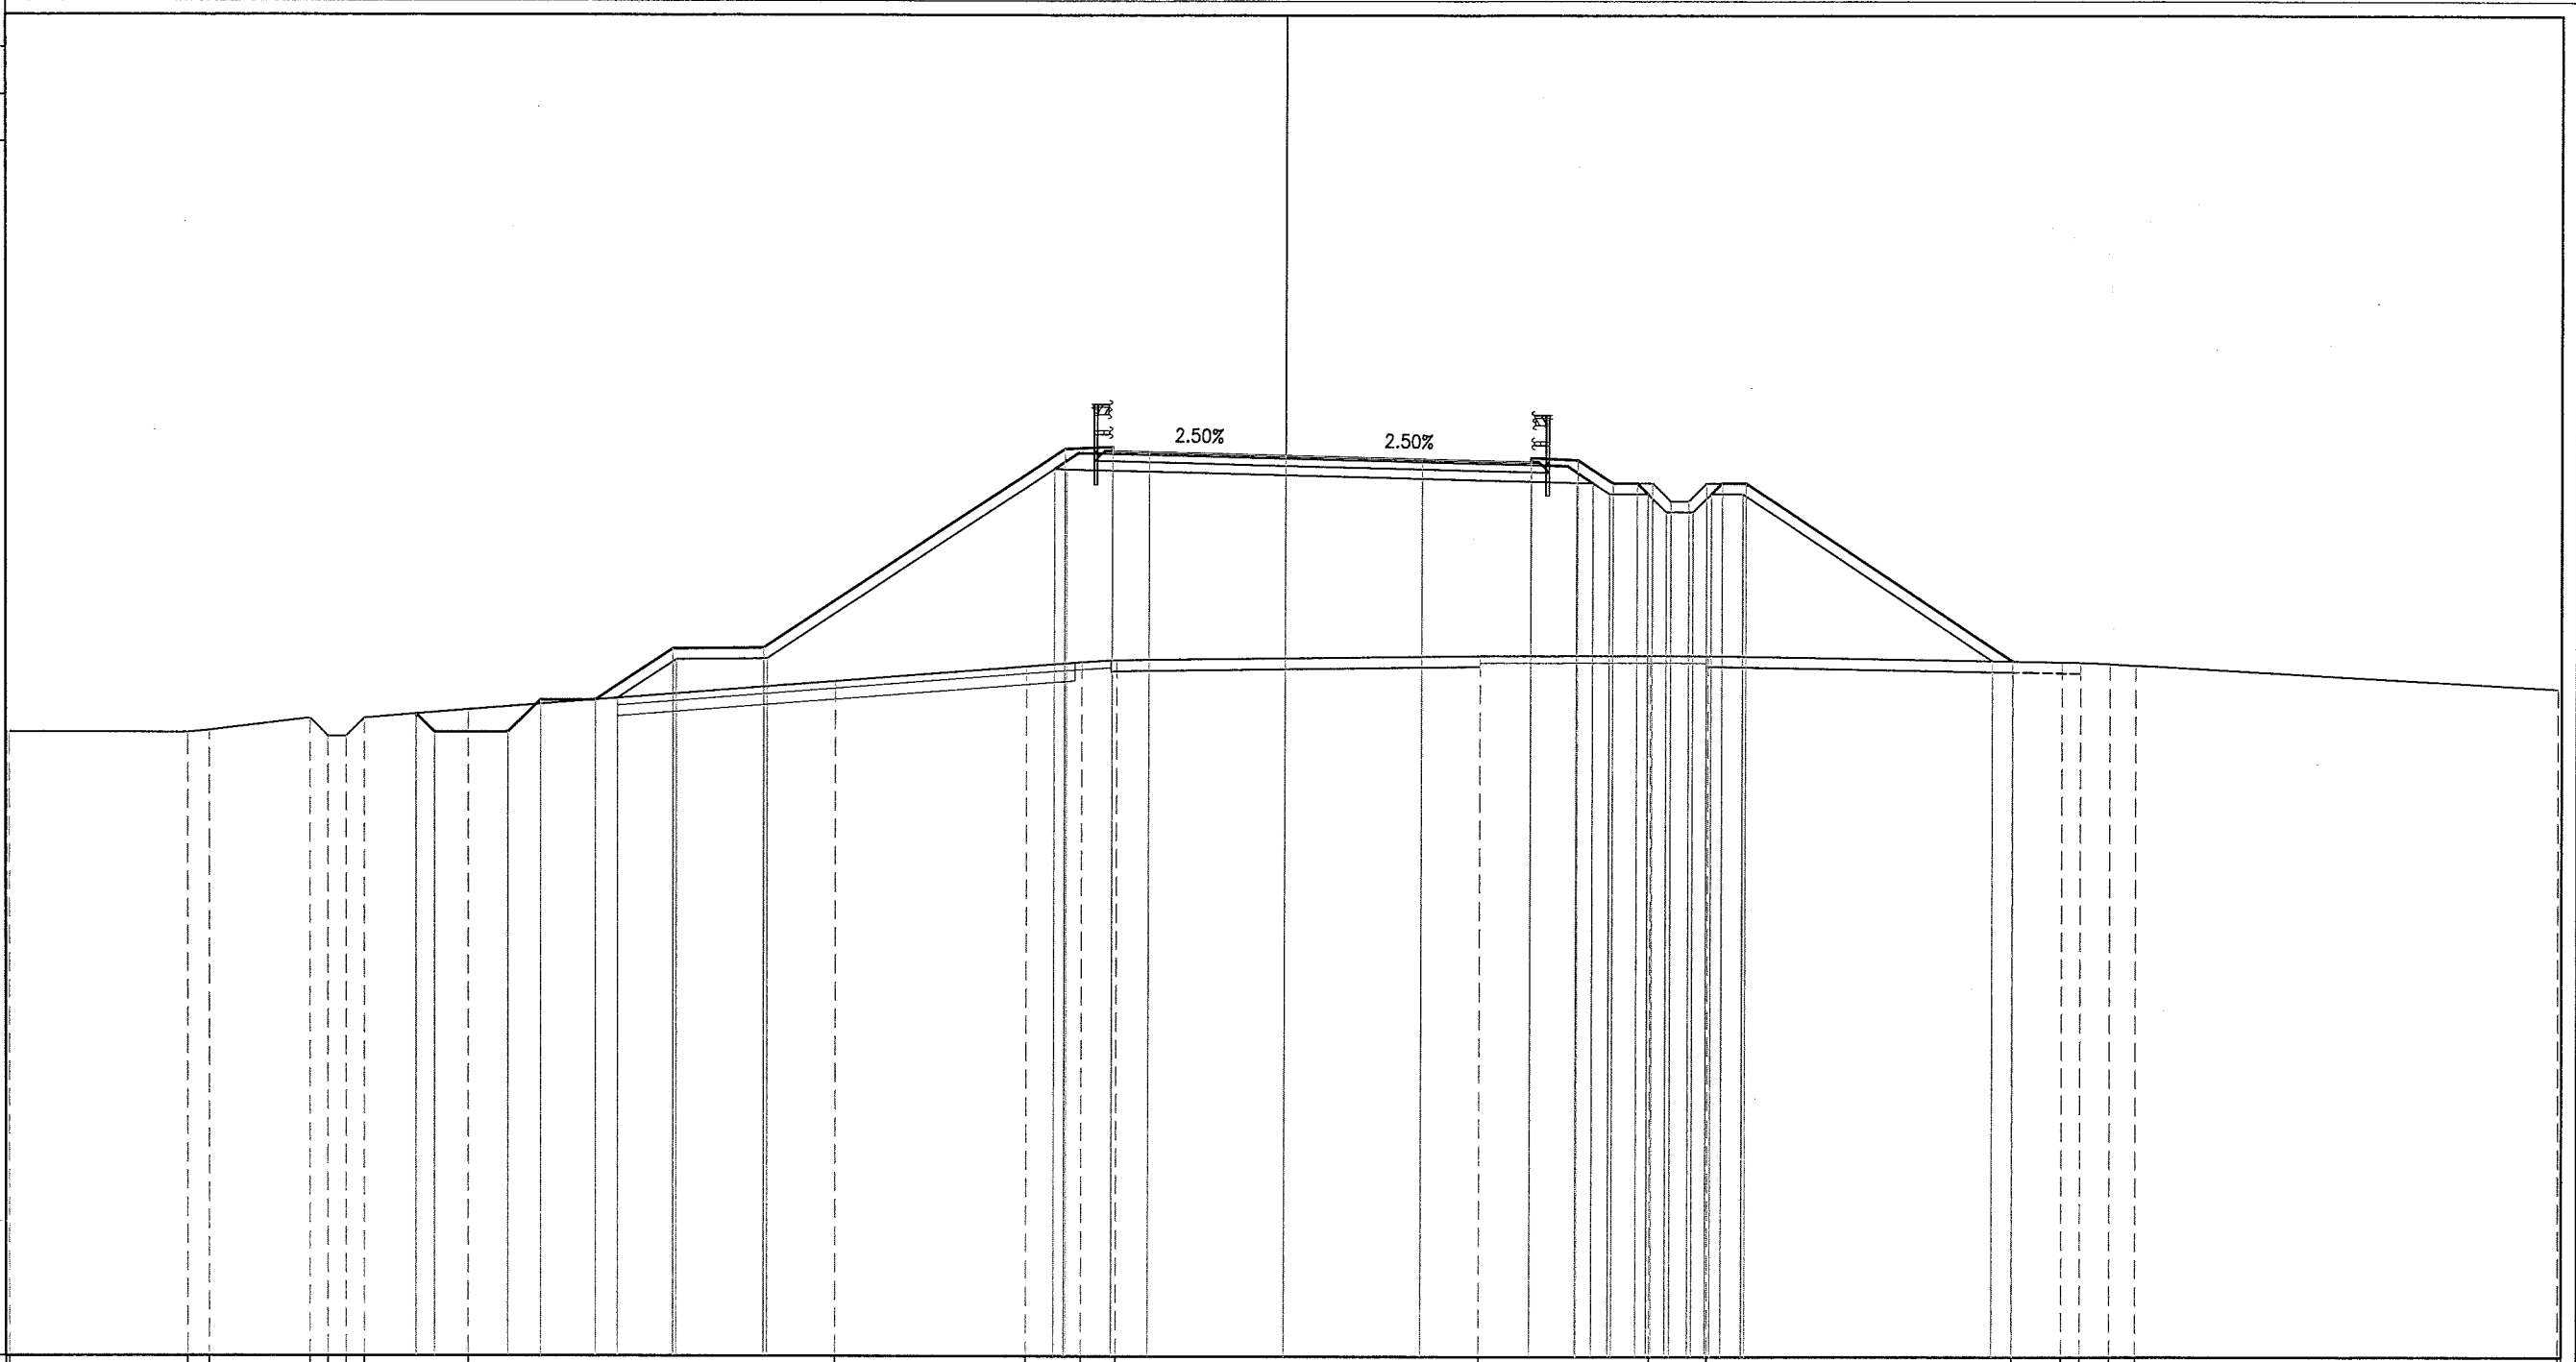

PROGRESSIVE TERRENO	35.00	30.11	29.53	26.74	26.24	25.74	25.24	22.38	12.33	7.10	5.58	4.62	5.37	10.04	11.64	20.02	21.38	21.88	22.69	23.40	35.00	
PARZIALI TERRENO	4.89	0.58	2.79	0.50	0.50	0.50	2.86	10.05	5.23	1.52	0.96	9.99	4.67	1.60	8.38	1.36	0.50	0.81	0.71	11.60		
QUOTE TERRENO	47.219	47.200	47.265	47.605	47.105	47.105	47.605	47.838	48.627	49.042	49.156	49.214	49.347	49.356	49.354	49.208	49.184	49.175	49.137	49.094	48.447	
PROGRESSIVE PROGETTO				23.81	23.31	21.31	20.42	18.92	16.80	14.30	6.05	4.75	3.75	0.00	3.75	6.75	6.75	8.05	9.01	9.66	10.08	
PARZIALI PROGETTO				0.50	2.00	0.89	1.50	2.12	2.50	8.25	1.30	1.00	3.75	3.75	3.00	1.30	0.65	0.65	0.42	0.50	10.58	
QUOTE PROGETTO				47.721	47.221	47.221	48.110	48.110	49.521	49.546	55.046	54.998	55.098	54.973	54.880	54.786	54.811	54.711	54.759	54.120	54.120	
PROGRESSIVE RILEVATO				18.92	18.30	16.71	14.21	6.35	6.00	4.75	0.00	6.75	8.02	8.47	8.92	9.96	10.46	11.21	11.71	12.57	19.47	
PARZIALI RILEVATO				0.62	1.59	2.50	7.86	0.33	6.00	4.75	6.75	1.27	0.46	0.46	0.46	1.04	0.94	0.75	0.50	0.96	6.90	
QUOTE RILEVATO				48.110	48.158	49.222	49.247	54.488	54.480	54.448	54.330	54.161	54.129	54.118	54.120	53.820	53.820	53.320	53.320	53.320	53.820	49.218

PROFILO RAMO C1
 SEZIONE C1-24
 PROGRESSIVA 460.00


RIVESTIMENTO FOSSI	
A1	0.75 m ²
BASE	
BA1	2.45 m ²
BINDER	
BI1	0.61 m ²
BONIFICA	
BO1	3.80 m ²
MISTO CEMENTATO	
CE1	4.04 m ²
DEMOLIZIONE PAV. ESISTENTE	
D1	3.03 m ²
D2	2.52 m ²
Totale:	5.55 m ²
RILEVATO	
RI1	141.16 m ²
SCAVO FOSSI	
SF1	1.66 m ²
USURA	
US1	0.48 m ²
VEGETALE SCARPATE	
VE1	4.65 m ²
VE2	2.80 m ²
VE3	0.81 m ²
Totale:	8.26 m ²
VEGETALE FOSSI	
VF1	0.11 m ²
IDROSEMINA	
in1	16.44 m
in2	9.51 m
in3	3.10 m
Totale:	29.05 m
SCOTICO	
sc1	13.68 m
sc2	6.28 m
Totale:	19.96 m

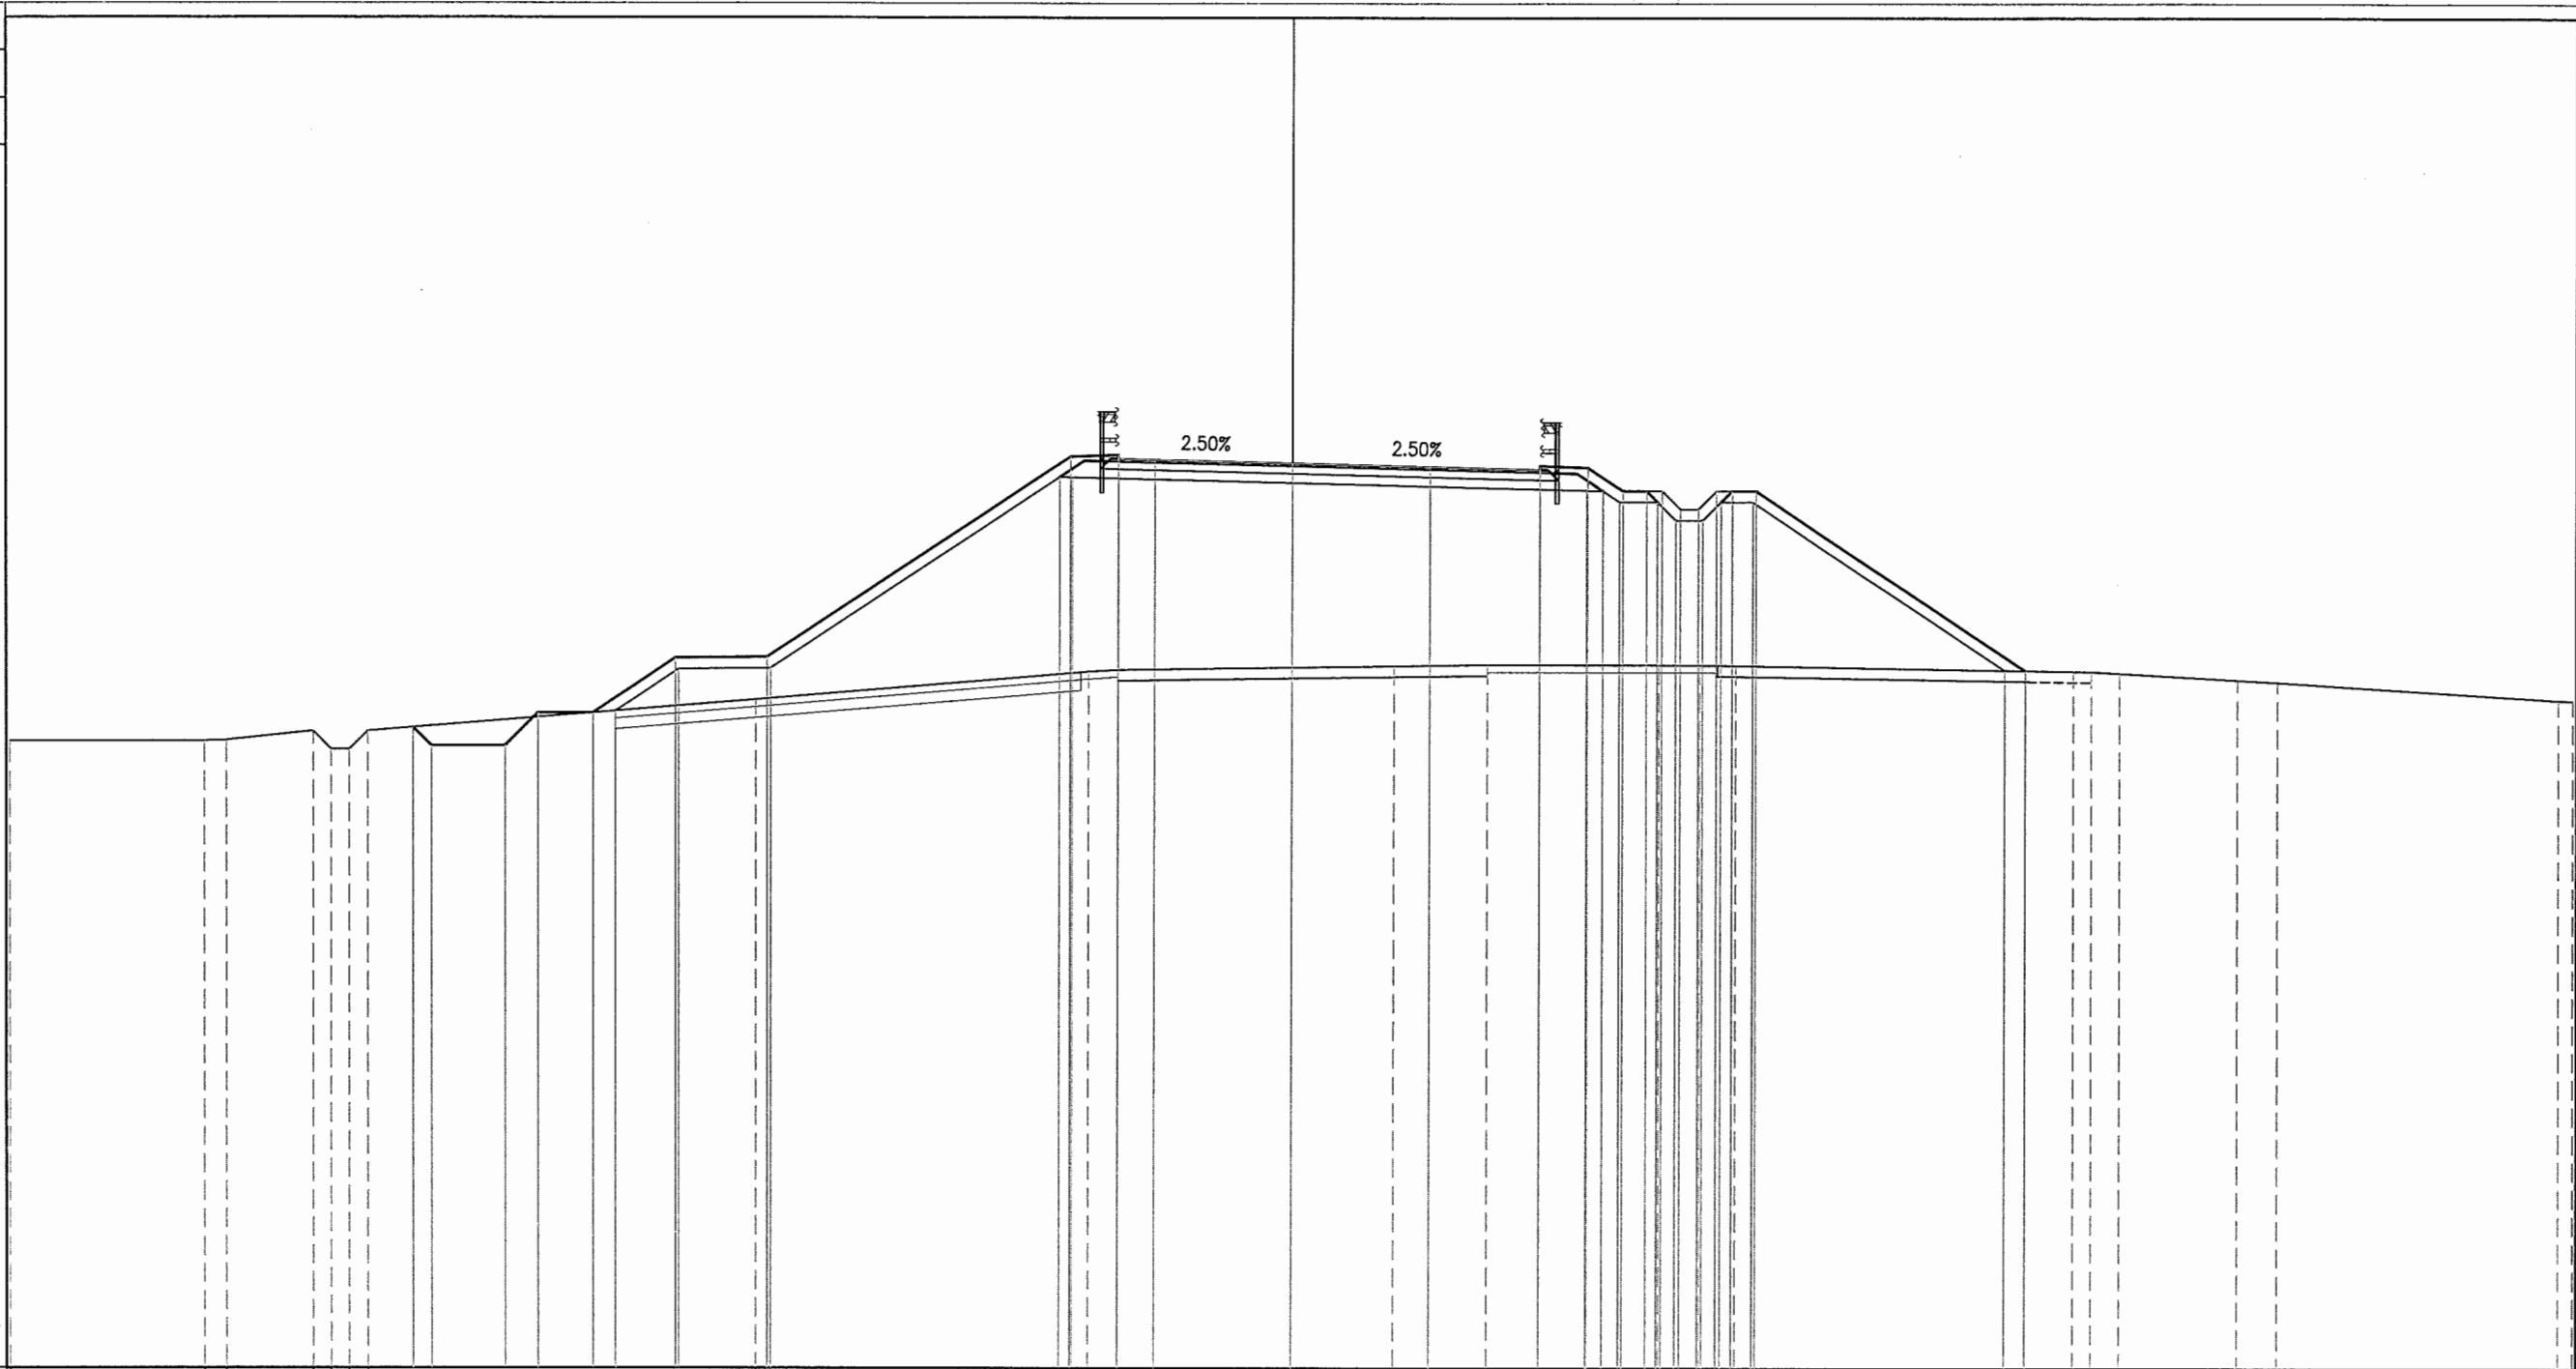

PROGRESSIVE TERRENO	35.00	29.67	29.07	26.70	26.20	25.70	25.20	14.61	5.55	4.76	2.78	5.33	10.01	11.13	12.11	21.35	21.85	22.63	25.85	26.95	34.60	35.00		
PARZIALI TERRENO	5.33	0.60	2.37	0.50	0.50	0.50	10.59	9.06	0.79	7.54	2.55	4.68	1.12	0.98	9.24	0.50	0.78	3.22	1.10	7.65	0.40	0.40		
QUOTE TERRENO	47.179	47.182	47.203	47.453	46.953	47.453	48.316	49.088	49.143	49.255	49.290	49.283	49.281	49.271	49.120	49.112	49.066	48.879	48.816	48.330	48.322			
PROGRESSIVE PROGETTO				23.96	23.46	21.46	20.56	19.06	16.80	14.30	0.00	3.75	6.75	6.75	8.05	9.01	10.08	10.58	11.08	11.58	12.01	12.66	20.03	
PARZIALI PROGETTO				0.50	2.00	0.90	1.50	2.26	2.50	8.25	1.30	1.00	3.75	3.00	1.30	0.96	0.60	0.42	0.50	0.50	0.50	0.45	0.65	7.37
QUOTE PROGETTO				47.555	47.055	47.055	47.954	47.954	49.461	49.486	54.725	54.750	54.650	54.698	54.060	54.060	54.060	53.560	53.560	54.060	54.060	54.060	49.141	
PROGRESSIVE RILEVATO				19.06	18.44	16.71	14.21	6.35	6.00	0.00	6.75	6.75	8.02	8.47	8.92	9.96	10.46	11.21	11.71	12.56	19.48	20.03		
PARZIALI RILEVATO				0.62	1.73	2.50	7.86	1.25	4.75	6.75	1.27	0.45	0.46	1.04	0.50	0.75	0.50	0.85	6.92	0.55	0.55			
QUOTE RILEVATO				47.954	48.004	49.162	49.187	54.428	54.419	54.388	54.269	54.100	54.069	54.027	53.760	53.260	53.260	53.760	53.760	49.150	49.141			

PROFILO RAMO C1
 SEZIONE C1-25
 PROGRESSIVA 480.00


RIVESTIMENTO FOSSI	
A1	0.75 m ²
BASE	
BA1	2.44 m ²
BINDER	
BI1	0.60 m ²
BONIFICA	
BO1	3.77 m ²
MISTO CEMENTATO	
CE1	4.06 m ²
DEMOLIZIONE PAV. ESISTENTE	
D1	3.08 m ²
D2	2.54 m ²
Totale:	5.62 m ²
RILEVATO	
RI1	141.32 m ²
SCAVO FOSSI	
SF1	1.66 m ²
USURA	
US1	0.48 m ²
VEGETALE SCARPATE	
VE1	4.62 m ²
VE2	2.81 m ²
VE3	0.83 m ²
Totale:	8.26 m ²
VEGETALE FOSSI	
VF1	0.10 m ²
IDROSEMINA	
in1	16.40 m
in2	9.55 m
in3	3.10 m
Totale:	29.05 m
SCOTICO	
sc1	13.56 m
sc2	6.20 m
Totale:	19.76 m

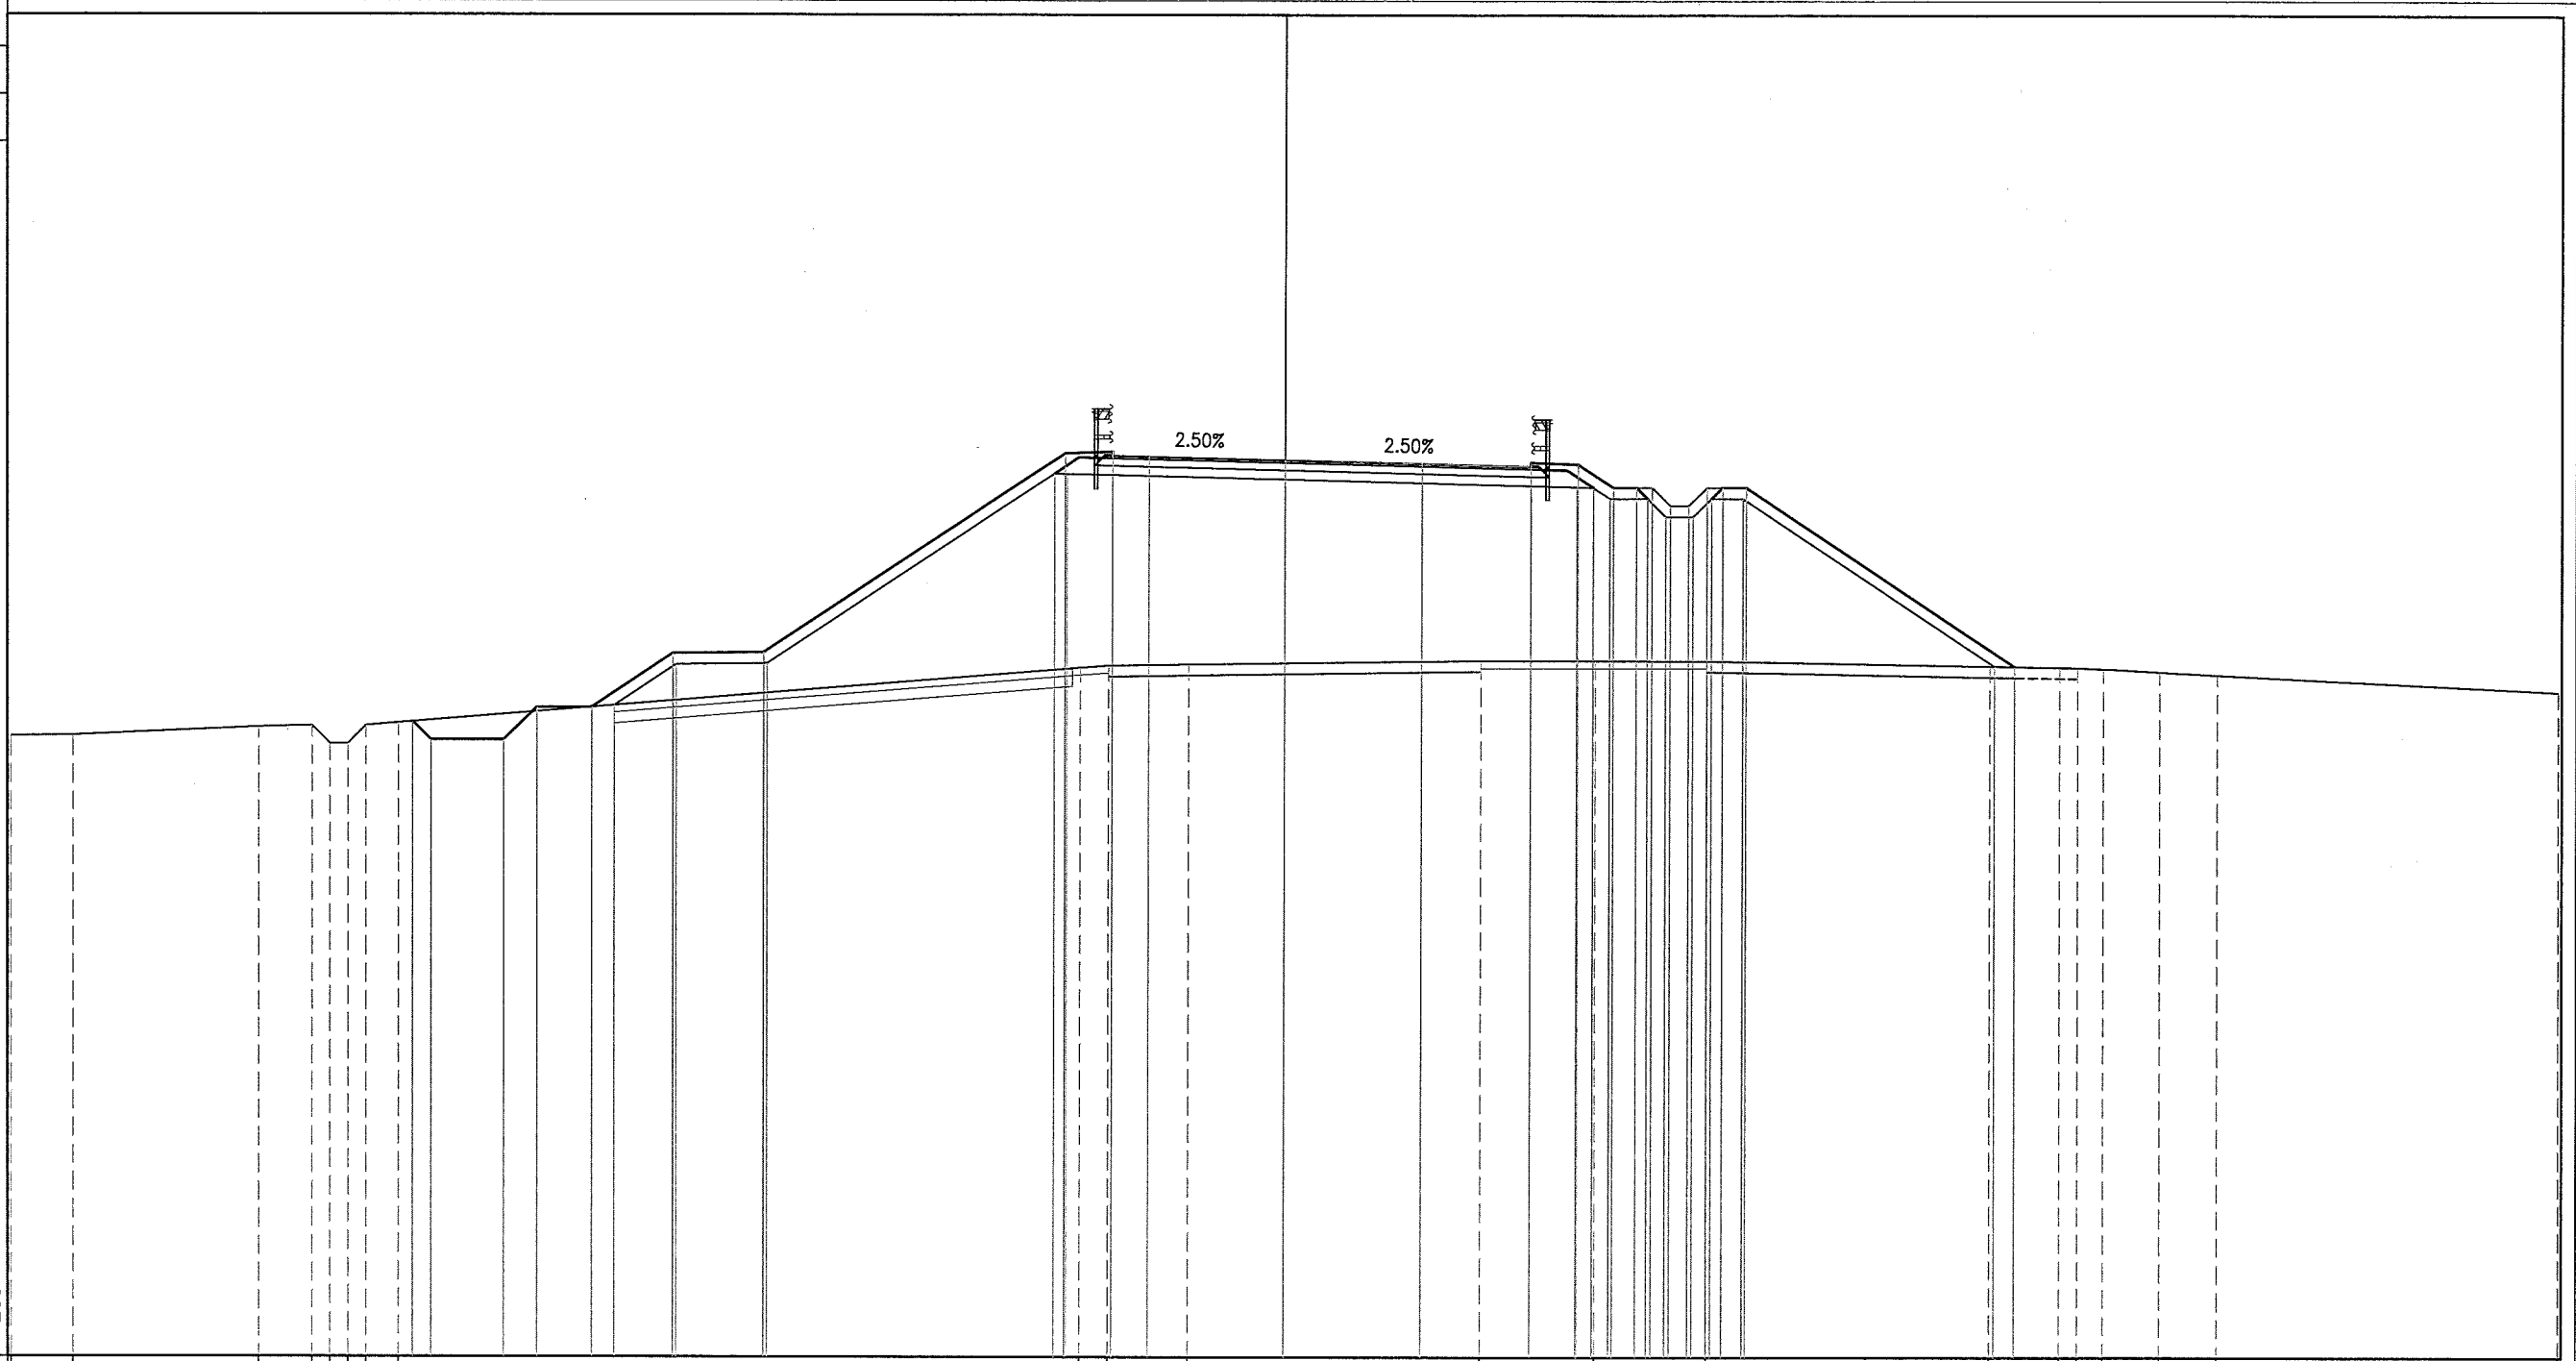

PROGRESSIVE TERRENO	35.00	33.29	28.18	26.72	26.72	25.72	25.22	24.32		5.63	4.85	2.65		5.39	8.53	11.59		19.38	21.31	21.81	22.51	24.05	25.63	35.00				
PARZIALI TERRENO	1.71	5.11	1.46	0.50	0.50	0.50	0.50	0.99	18.69	0.78	2.20	8.04	3.14	3.06	7.79	1.93	0.50	0.70	1.54	1.58	9.37							
QUOTE TERRENO	47.121	47.134	47.366	47.405	46.905	47.405	47.482		49.015	49.073	49.107	49.217	49.218	49.212	49.073	49.041	49.033	49.001	48.917	48.828				48.366				
PROGRESSIVE PROGETTO							23.93	23.43		6.05	4.75	3.75		0.00	3.75	6.75	6.75	8.05	9.01	9.66	10.08	10.58	11.08	11.58	12.01	12.66	20.06	
PARZIALI PROGETTO							0.50	2.00	0.90	1.50	2.23	2.50	8.25	1.30	1.00	3.75	3.75	3.00	1.30	0.96	0.65	0.42	0.50	0.50	0.50	0.65	7.40	
QUOTE PROGETTO							47.513	47.013	47.013	47.915	47.915	49.401	49.426	54.926	54.878	54.978	54.853	54.759	54.665	54.690	54.590	54.638	54.000	54.000	54.000	54.000	49.062	
PROGRESSIVE RILEVATO										19.03	18.41	16.71	14.21	6.35	6.00	4.75	0.00	6.75	8.02	8.47	8.92	9.96	10.46	11.21	11.71	12.56	19.51	
PARZIALI RILEVATO										0.62	1.70	2.50	7.86	0.33	6.00	4.75	6.75	6.75	0.45	0.45	1.04	0.50	0.75	0.50	0.50	0.55	20.06	
QUOTE RILEVATO										47.915	47.966	49.102	49.127	54.367	54.359	54.328	54.209	54.675	54.040	54.008	53.997	53.700	53.700	53.200	53.200	53.700	49.071	49.062

PROFILO RAMO C1
 SEZIONE C1-26
 PROGRESSIVA 500.00


RIVESTIMENTO FOSSI	
A1	0.72 m ²
BASE	
BA1	2.45 m ²
BINDER	
BI1	0.61 m ²
BONIFICA	
BO1	3.59 m ²
MISTO CEMENTATO	
CE1	4.02 m ²
DEMOLIZIONE PAV. ESISTENTE	
D1	3.22 m ²
D2	2.54 m ²
Totale:	5.76 m ²
RILEVATO	
RI1	141.29 m ²
SCAVO FOSSI	
SF1	1.92 m ²
USURA	
US1	0.47 m ²
VEGETALE SCARPATE	
VE1	4.60 m ²
VE2	2.82 m ²
VE3	0.82 m ²
Totale:	8.24 m ²
VEGETALE FOSSI	
VF1	0.09 m ²
IDROSEMINA	
in1	16.27 m
in2	9.53 m
in3	3.10 m
Totale:	28.90 m
SCOTICO	
sc1	12.96 m
sc2	6.19 m
Totale:	19.15 m

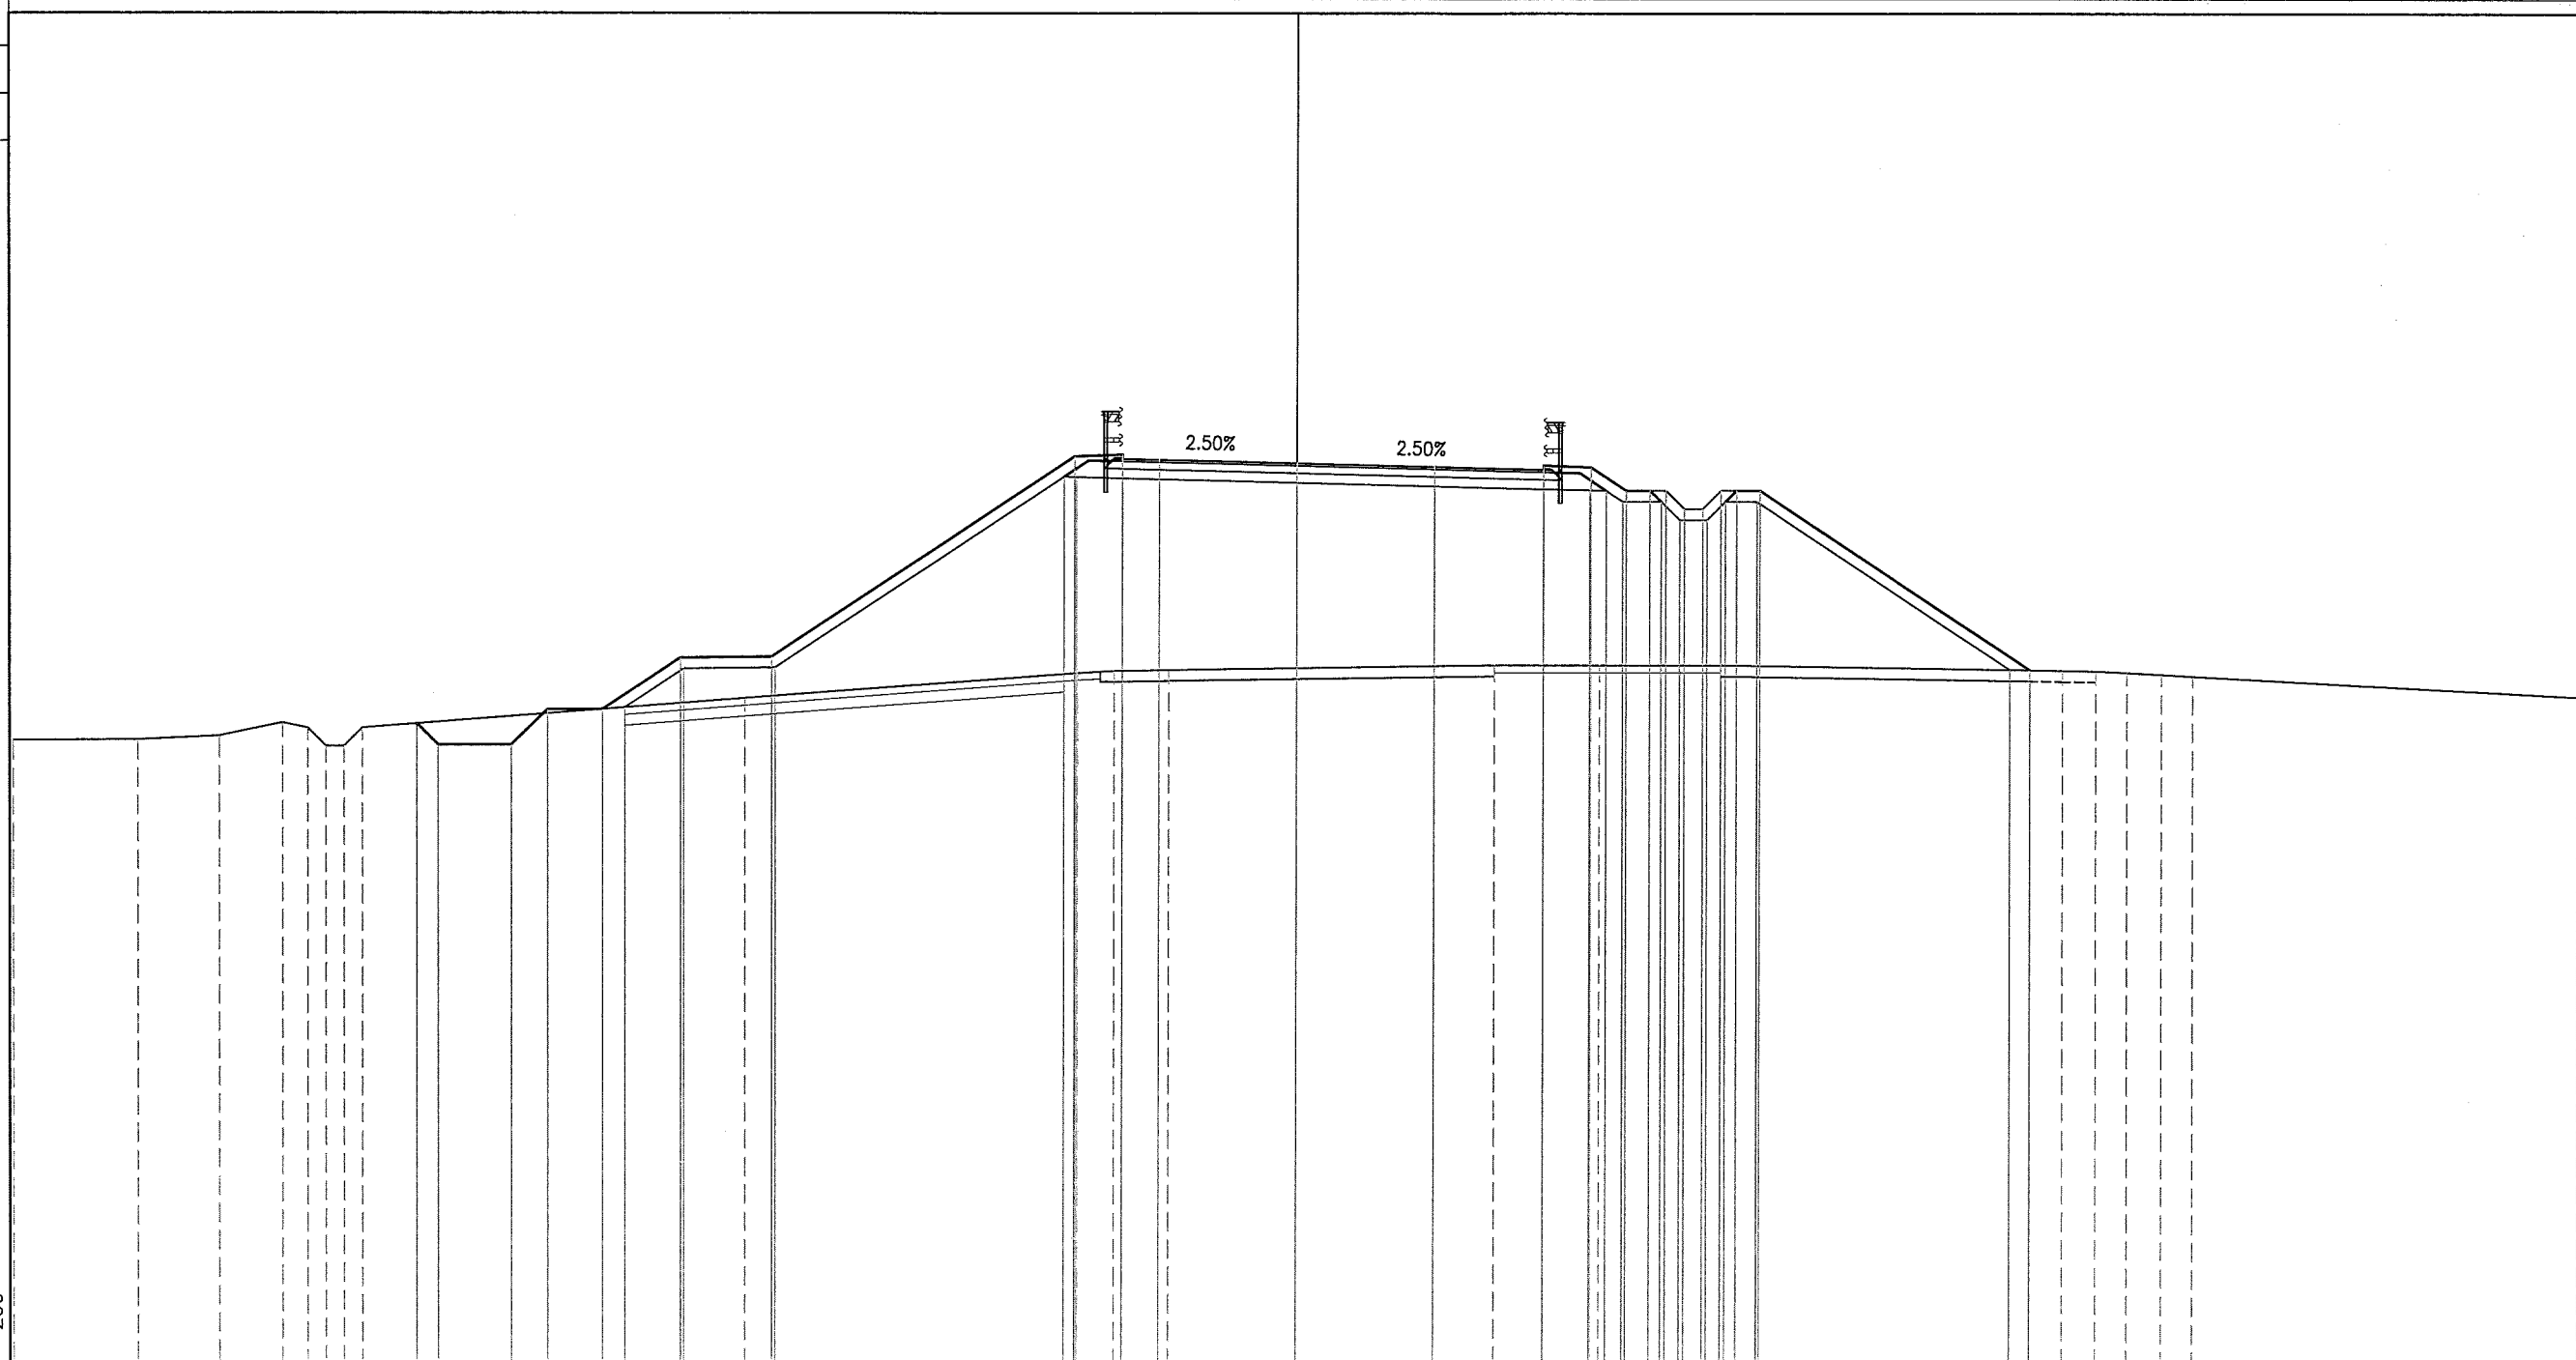

PROGRESSIVE TERRENO	35.00	31.61	29.37	27.65	26.96	26.46	25.96	25.46		15.04	5.97	4.97	3.48		5.40	8.29	11.59	20.94	21.85	22.71	23.66	24.50	35.00		
PARZIALI TERRENO	3.39	2.24	1.72	0.69	0.60	0.57			10.75		9.07	1.00	1.49		8.88	2.89	3.30		9.35	0.91	0.86	0.95	0.84	10.50	
QUOTE TERRENO	47.076	47.089	47.195	47.562	47.417	46.917	46.917	47.417		48.226	48.924	48.981	49.010		49.146	49.146	49.147		49.005	48.990	48.950	48.895	48.849	48.280	
PROGRESSIVE PROGETTO																									
PARZIALI PROGETTO																									
QUOTE PROGETTO				47.532	46.950	46.950	47.925	47.925	49.340	49.365	54.865	54.817	54.917	54.792	54.605	54.630	54.578	53.940	53.940	53.940	53.940	53.940	53.940	53.940	49.019
PROGRESSIVE RILEVATO																									
PARZIALI RILEVATO																									
QUOTE RILEVATO							47.925	47.972	49.041	49.066	54.307	54.299	54.267	54.148	53.980	53.948	53.937	53.640	53.640	53.140	53.140	53.640	53.640	49.027	49.019

PROFILO RAMO C1
 SEZIONE C1-27
 PROGRESSIVA 520.00


- RIVESTIMENTO FOSSI
 A1 0.75 m²
 BASE
 BA1 2.45 m²
 BINDER
 BI1 0.59 m²
 BONIFICA
 BO1 3.44 m²
 MISTO CEMENTATO
 CE1 4.04 m²
 DEMOLIZIONE PAV. ESISTENTE
 D1 3.34 m²
 D2 2.51 m²
 Totale: 5.85 m²
 RILEVATO
 RI1 141.21 m²
 SCAVO FOSSI
 SF1 2.14 m²
 USURA
 US1 0.48 m²
 VEGETALE SCARPATE
 VE1 4.47 m²
 VE2 2.83 m²
 VE3 0.83 m²
 Totale: 8.13 m²
 VEGETALE FOSSI
 VF1 0.08 m²
 IDROSEMINA
 in1 16.16 m
 in2 9.58 m
 in3 3.10 m
 Totale: 28.84 m
 SCOTICO
 sc1 12.48 m
 sc2 6.19 m
 Totale: 18.67 m

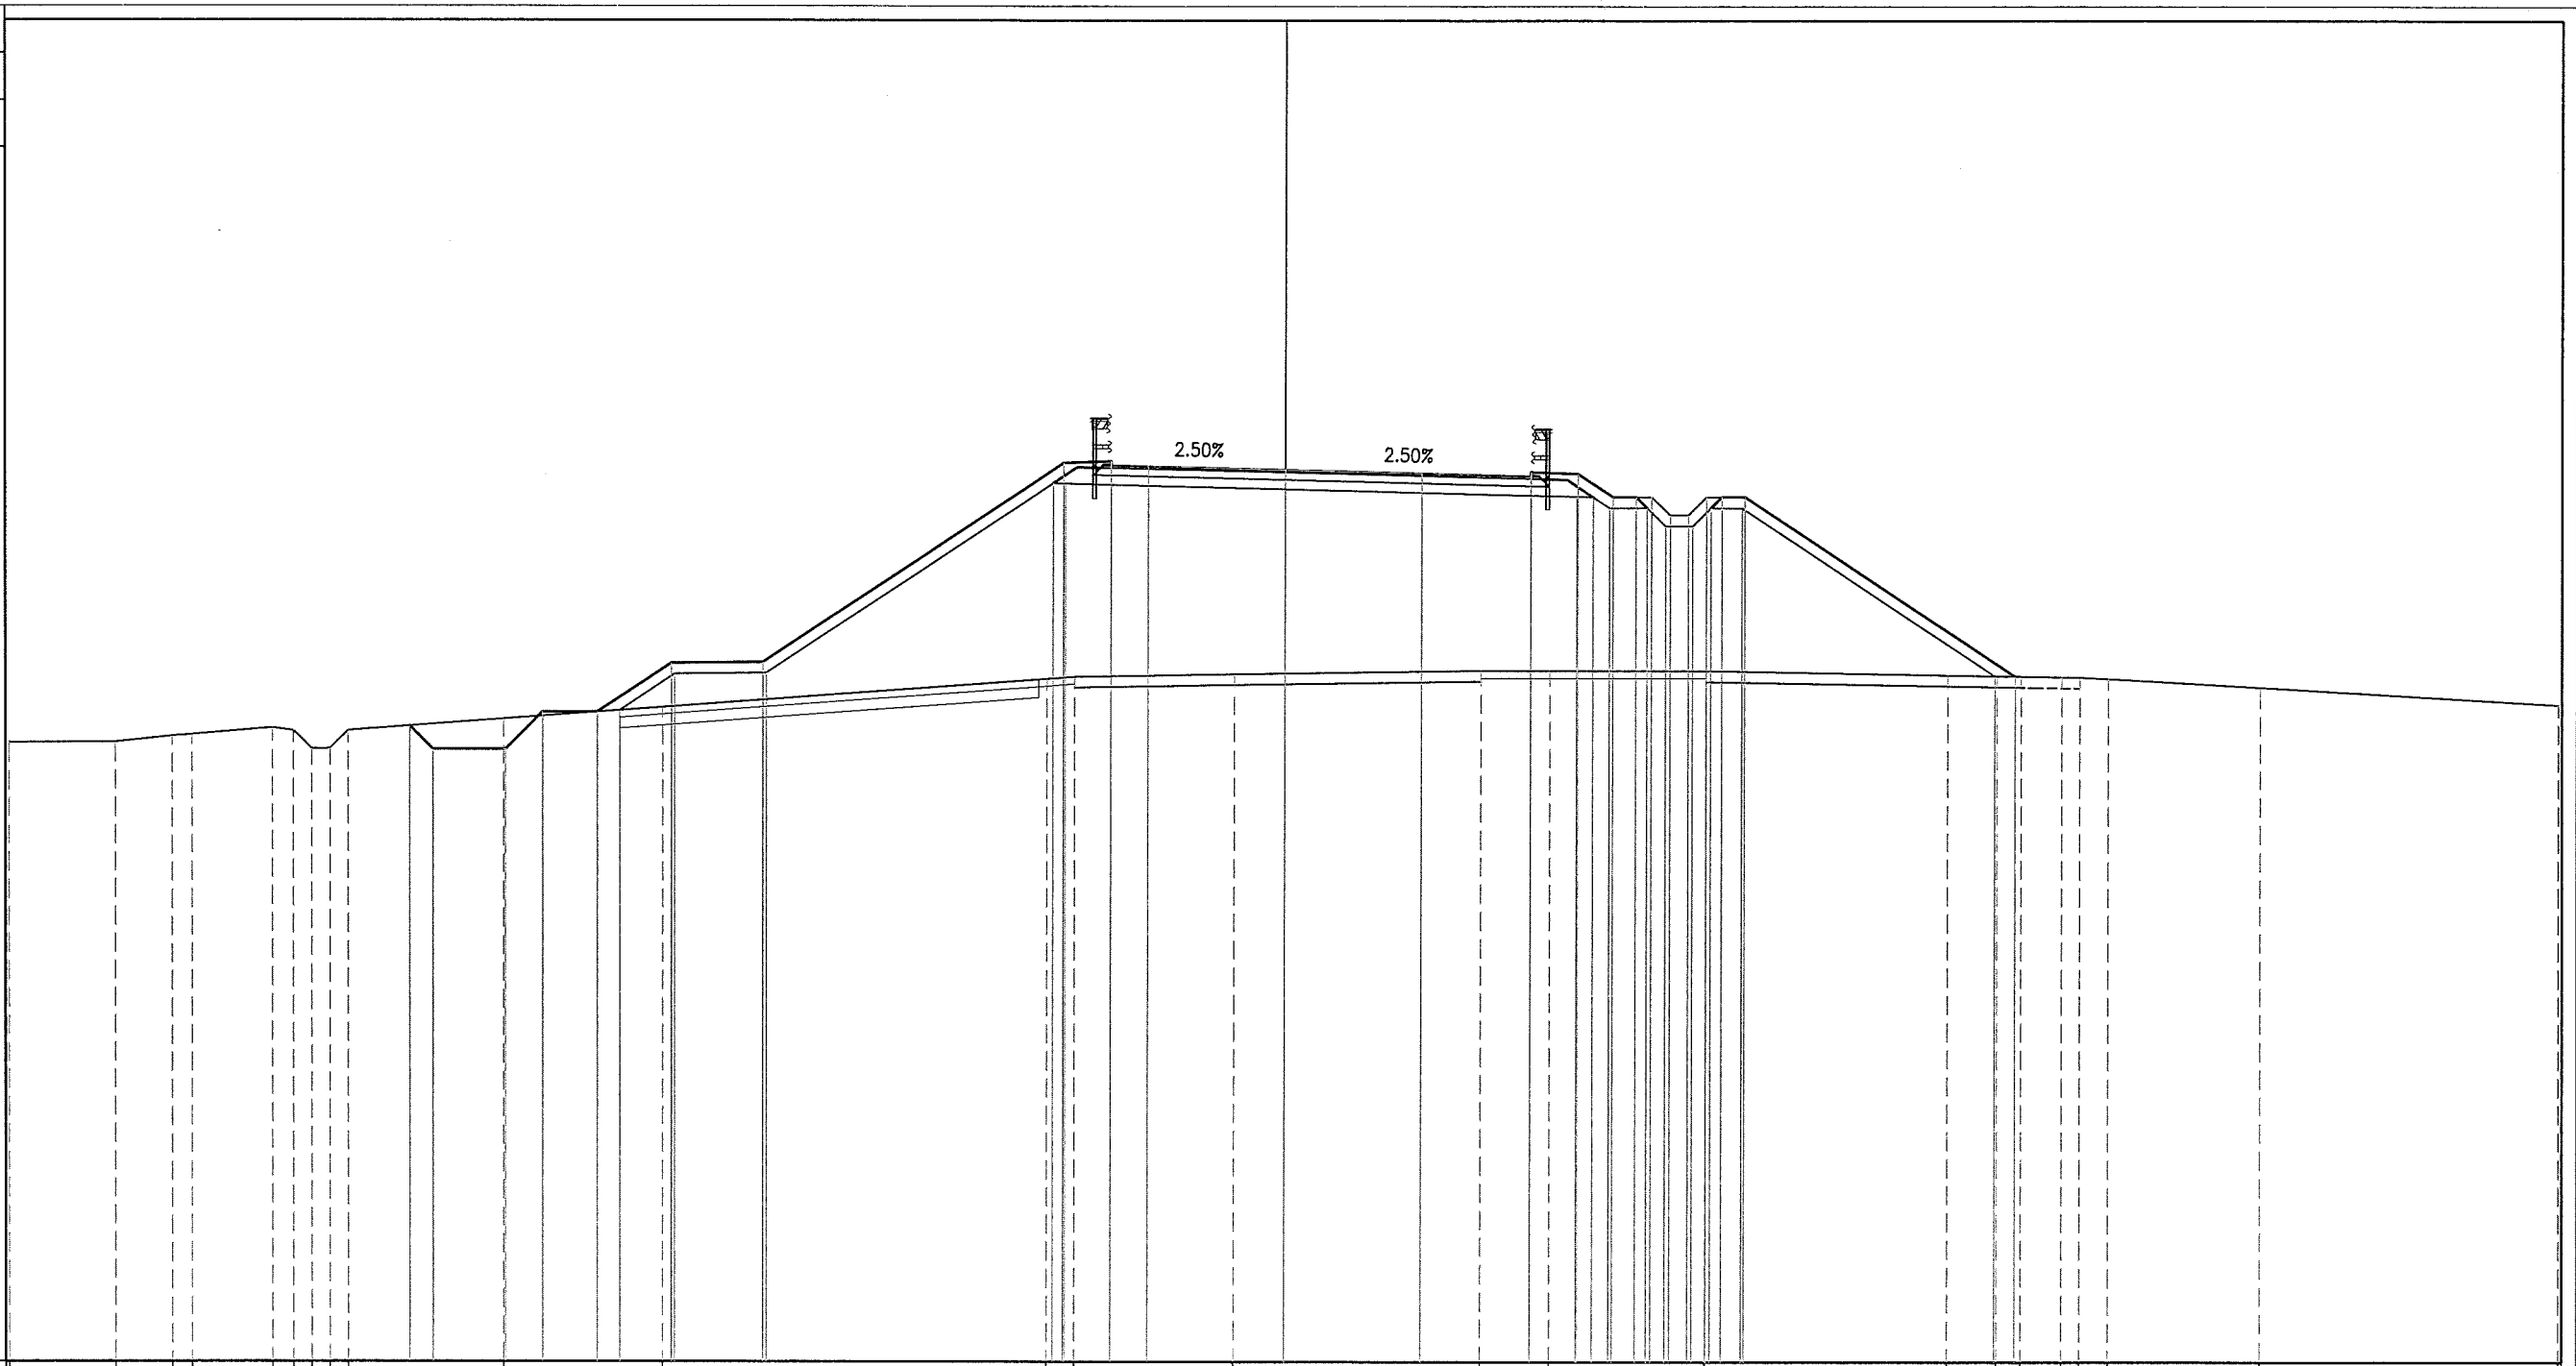

PROGRESSIVE TERRENO	35.00	32.09	30.51	29.97	27.76	27.18	26.68	26.18	25.68													35.00															
PARZIALI TERRENO		2.91	1.58	0.54	2.21	0.58	0.50	0.50	0.50		4.27		4.37		10.53		6.51	5.74		4.36		6.77	5.39	1.90	4.29		6.64	1.36	0.86	1.12	0.59	0.99	4.17		8.17		
QUOTE TERRENO	47.080	47.095	47.260	47.306	47.493	47.413	46.913	46.913	47.413		47.736		48.061		48.844	48.904		48.981		49.082	49.080		49.079		48.964	48.941	48.929	48.910	48.902	48.865		48.623		48.145			
PROGRESSIVE PROGETTO										24.00	23.36		21.36	20.33	18.83		16.80		14.30																		
PARZIALI PROGETTO						0.64	2.00	1.03	1.50	2.03	2.50		8.25		1.30	1.00	3.75		3.75	3.00	1.30	0.96	8.05	9.01	9.66	10.08	10.58	11.08	11.58	12.00	12.65	0.65	7.43				
QUOTE PROGETTO						47.541	46.900	46.900	47.928	47.928	49.280	49.305		54.805	54.757	54.857	54.732	54.638		54.544	54.569	54.469	54.517	53.880	53.880	53.880	53.880	53.880	53.880	53.880	53.880	48.932					
PROGRESSIVE RILEVATO																																					
PARZIALI RILEVATO															6.35	6.00	4.75		6.75	6.75	8.02	8.47	8.92	9.96	10.46	11.20	11.70	12.56			19.52						
QUOTE RILEVATO															54.247	54.238	54.207	54.088		54.544	53.919	53.888	53.880	53.580	53.080	53.080	53.580	53.580	48.942	48.932							

PROFILO RAMO C1
 SEZIONE C1-28
 PROGRESSIVA 540.00


RIVESTIMENTO FOSSI	
A1	0.73 m ²
BASE	
BA1	2.45 m ²
BINDER	
BI1	0.61 m ²
BONIFICA	
BO1	3.41 m ²
MISTO CEMENTATO	
CE1	4.03 m ²
DEMOLIZIONE PAV. ESISTENTE	
D1	3.35 m ²
D2	2.56 m ²
Totale:	5.91 m ²
RILEVATO	
RI1	141.39 m ²
USURA	
US1	0.48 m ²
VEGETALE SCARPATE	
VE1	4.47 m ²
VE2	2.83 m ²
VE3	0.83 m ²
Totale:	8.13 m ²
IDROSEMINA	
in1	16.14 m
in2	9.61 m
in3	3.10 m
Totale:	28.85 m
SCOTICO	
sc1	12.42 m
sc2	6.15 m
Totale:	18.57 m

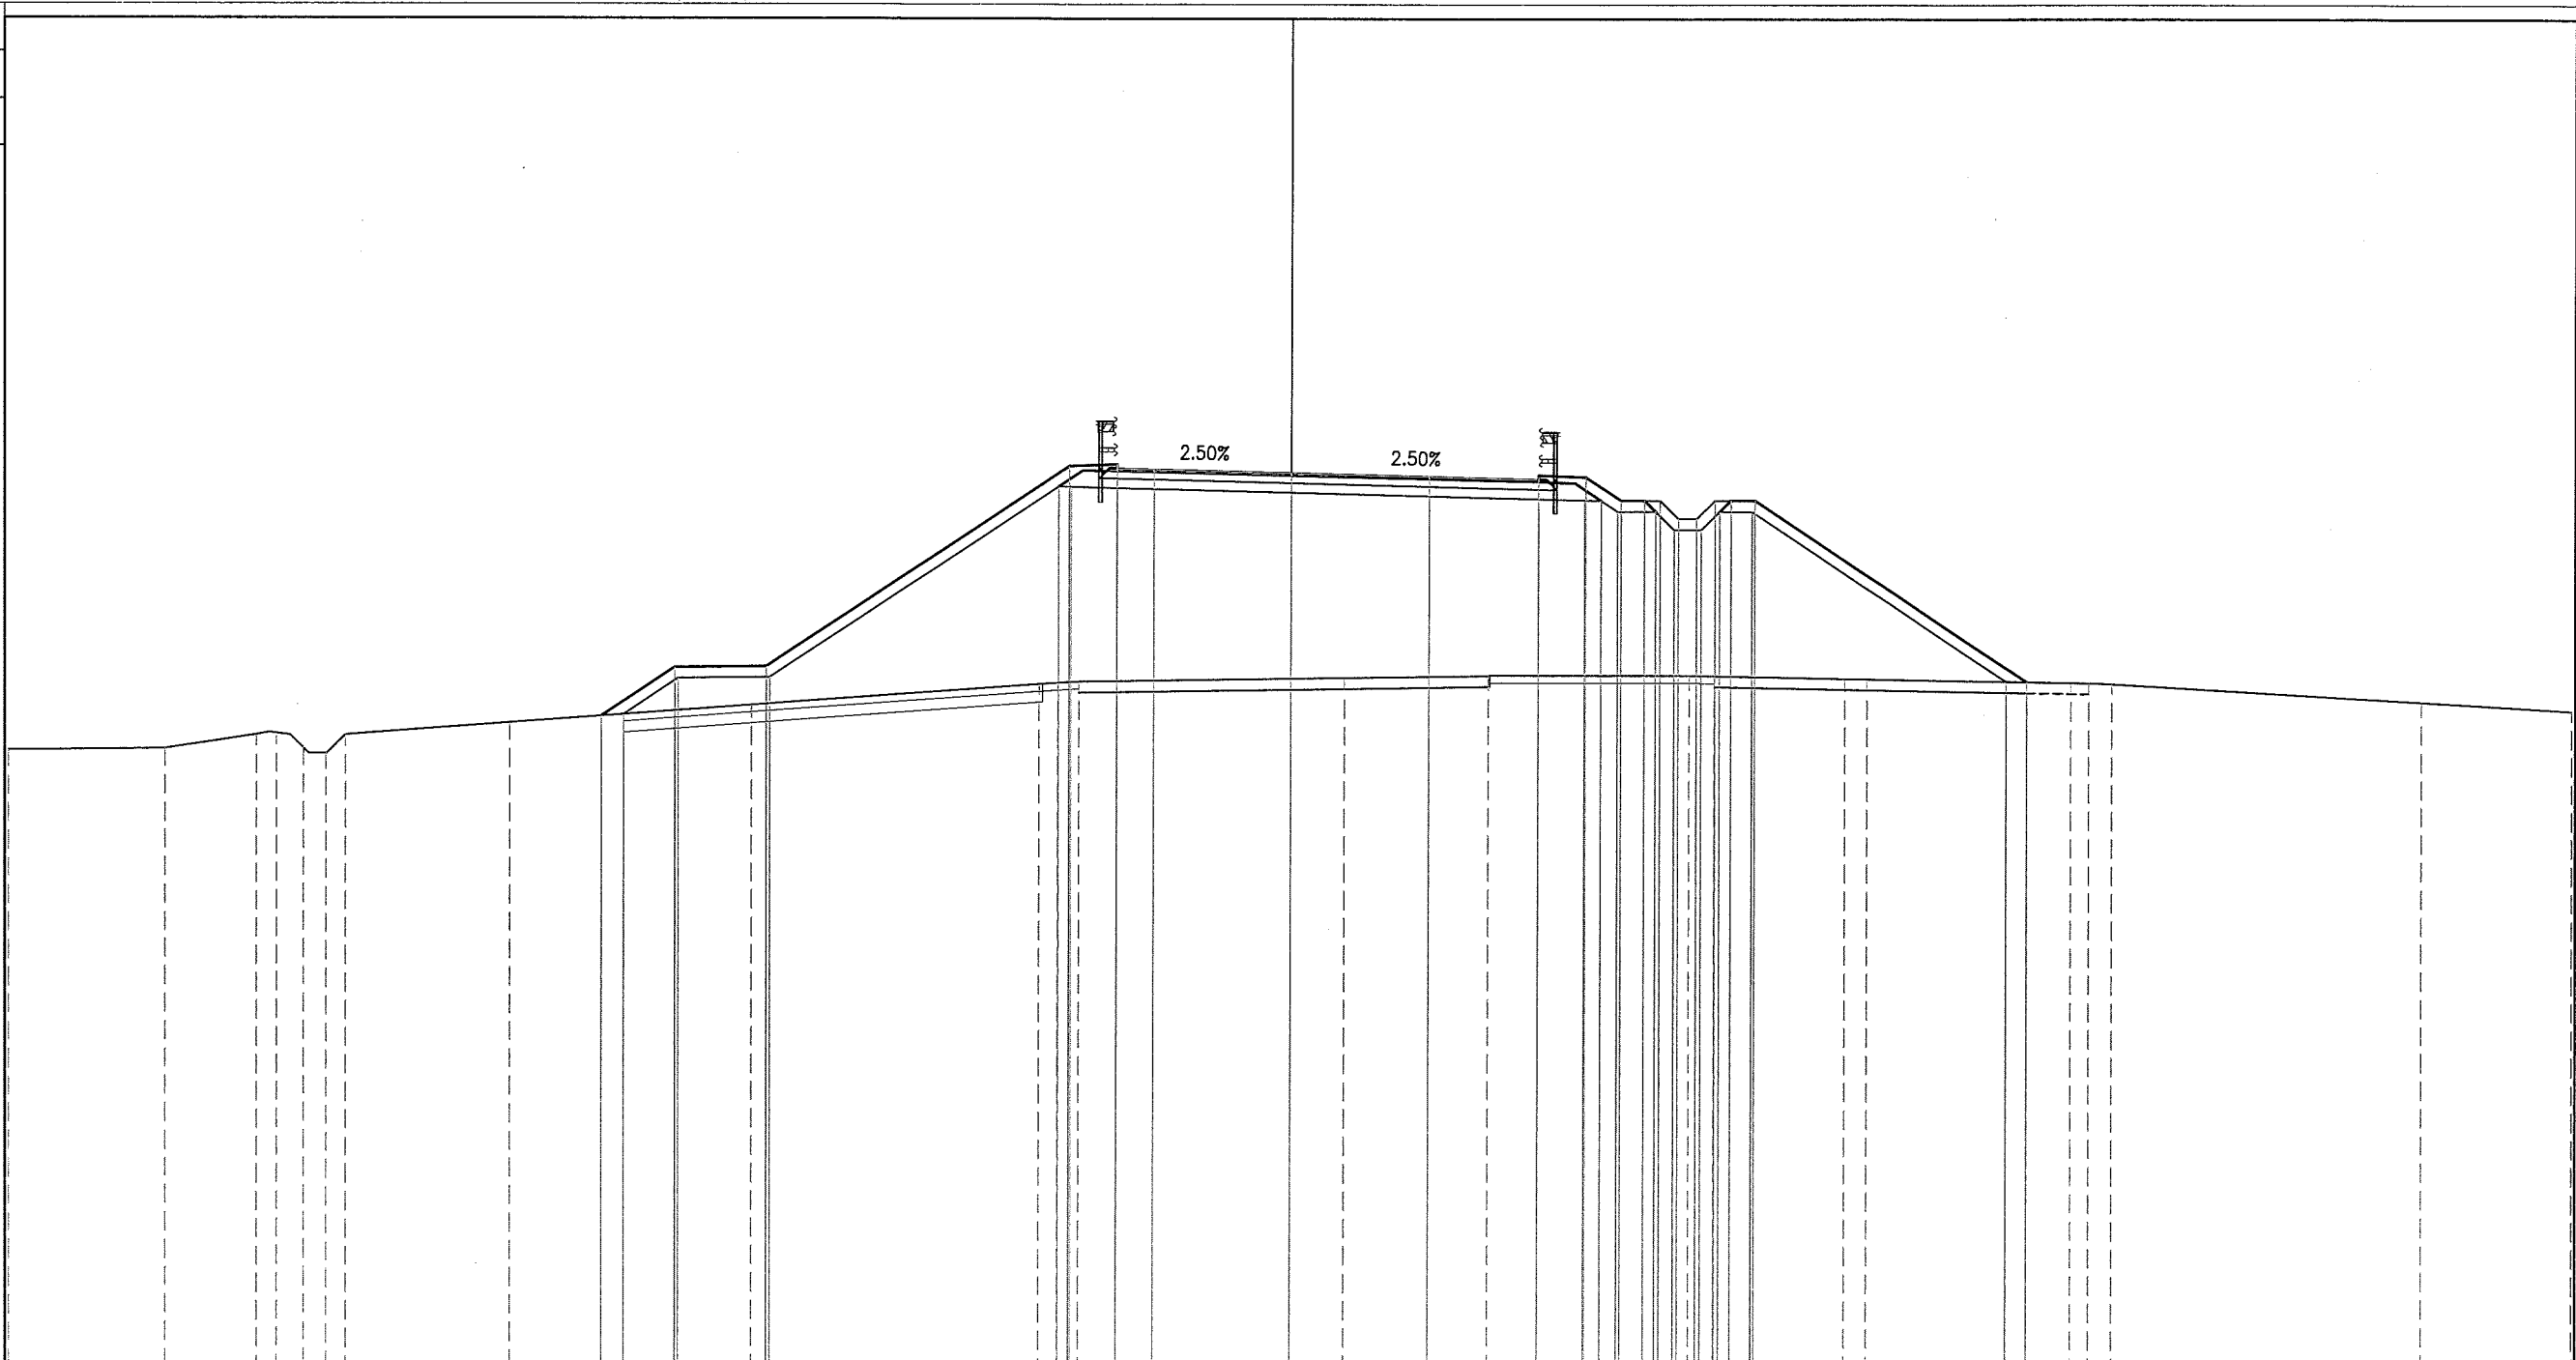

PROGRESSIVE TERRENO	35.00	30.75	28.23	27.68	26.95	26.34	25.80	21.30	14.71	6.88	6.36	5.78	1.47	5.39	10.88	11.57	15.13	15.75	21.32	21.82	22.44	30.89	35.00	
PARZIALI TERRENO		4.27	2.50	0.55	0.73	0.61	0.54	4.50	6.59	7.83	0.52	0.58	7.25	3.92	5.49	0.69	3.56	0.62	5.57	0.50	0.62	8.45	4.11	
QUOTE TERRENO	46.932	46.976	47.355	47.399	46.993	46.851	47.351	47.690	48.188	48.769	48.801	48.833	48.946	49.008	49.019	49.006	48.940	48.928	48.829	48.820	48.791	48.294	48.051	
PROGRESSIVE PROGETTO			18.81		16.80		14.30			6.05	4.75	3.75	0.00	3.75	6.75	6.75	8.05	9.01	10.08	10.58	11.08	11.58	12.00	20.11
PARZIALI PROGETTO			2.01		2.50		8.25		1.30	1.00	3.75	3.75	3.00	1.30	0.96	0.65	0.42	0.50	0.50	0.50	0.50	0.47	0.65	7.46
QUOTE PROGETTO			47.878	47.878	49.220	49.245	54.745	54.697	54.672	54.578	54.484	54.509	54.409	54.457	53.820	53.820	53.820	53.320	53.320	53.320	53.820	53.820	53.820	48.851
PROGRESSIVE RILEVATO			18.20		16.71	14.21	6.35	6.00	4.75	0.00	6.75	6.75	8.02	8.47	8.91	9.96	10.46	11.20	11.70	12.56	19.55	20.11		
PARZIALI RILEVATO			1.49		2.50	7.86	0.35	0.00	4.75	6.75	1.27	0.46	0.44	0.42	1.05	0.50	0.74	0.50	0.86	6.99	0.56			
QUOTE RILEVATO			47.924	48.921	48.946	54.186	54.178	54.147	54.028	53.859	53.827	53.816	53.520	53.520	53.020	53.020	53.520	53.520	48.861	48.851				

PROFILO RAMO C1
 SEZIONE C1-29
 PROGRESSIVA 565.00


- RIVESTIMENTO FOSSI
- A1 0.76 m²
 - BASE
 - BA1 2.47 m²
 - BINDER
 - BI1 0.59 m²
 - BONIFICA
 - BO1 3.52 m²
 - MISTO CEMENTATO
 - CE1 4.04 m²
 - DEMOLIZIONE PAV. ESISTENTE
 - D1 3.43 m²
 - D2 2.57 m²
 - Totale: 6.00 m²
 - RILEVATO
 - RI1 142.68 m²
 - USURA
 - US1 0.49 m²
 - VEGETALE SCARPATE
 - VE1 4.65 m²
 - VE2 2.80 m²
 - VE3 0.80 m²
 - Totale: 8.25 m²
 - IDROSEMINA
 - in1 16.58 m
 - in2 9.57 m
 - in3 3.10 m
 - Totale: 29.25 m
 - SCOTICO
 - sc1 12.79 m
 - sc2 5.95 m
 - Totale: 18.74 m

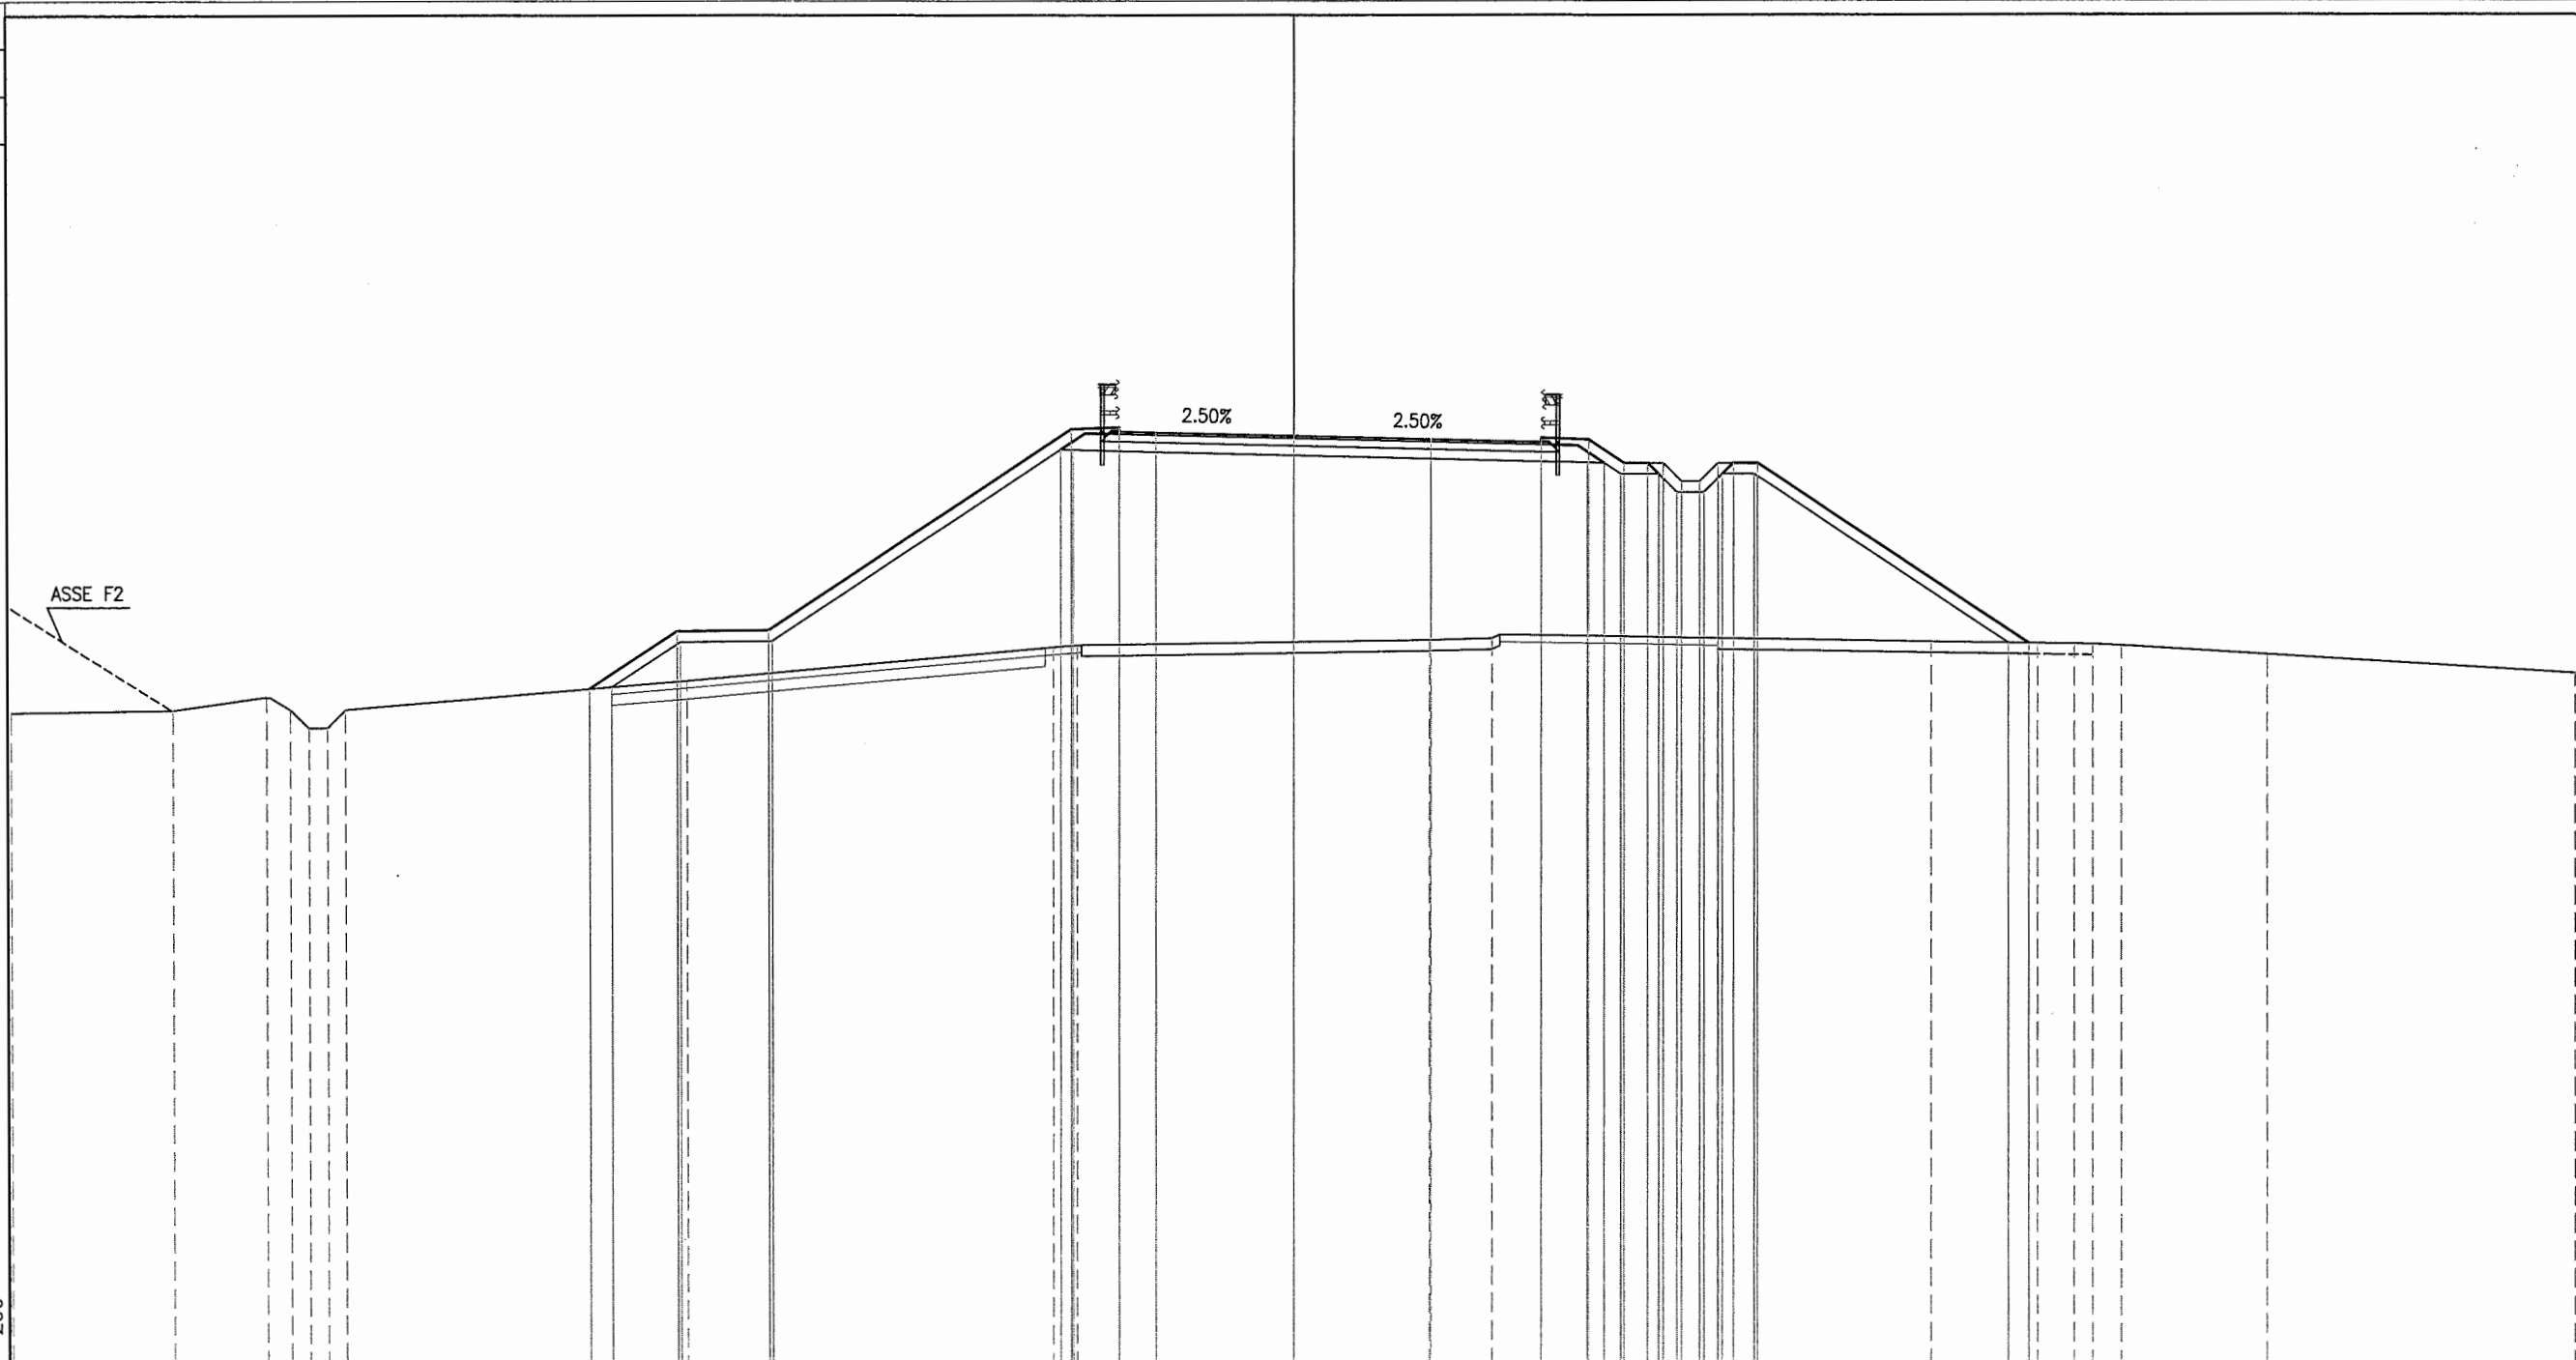

PROGRESSIVE TERRENO	35.00	30.58	28.01	27.36	26.86	25.86	16.53	6.54	5.89	3.72	5.43	9.02	11.59	17.42	20.33	21.34	21.84	22.62	26.61	35.00
PARZIALI TERRENO		4.42	2.57	0.65	0.50	0.50	9.33	0.65	0.65	9.61	1.71	3.59	2.57	5.83	2.91	1.01	0.50	0.78	3.99	8.39
QUOTE TERRENO	46.915	46.976	47.336	46.988	46.488	46.988	47.780	48.689	48.740	48.886	48.935	48.985	48.935	48.838	48.790	48.772	48.764	48.727	48.481	47.954
PROGRESSIVE PROGETTO		19.18	16.80	14.30	6.05	4.75	3.75	0.00	3.76	6.76	6.76	8.06	9.02	10.10	10.60	11.10	11.60	12.02	12.67	20.09
PARZIALI PROGETTO		2.38	2.50	8.25	1.30	1.00	3.75	3.76	3.00	1.30	0.96	0.65	0.67	0.43	0.50	0.50	0.50	0.42	0.65	7.42
QUOTE PROGETTO		47.554	47.554	49.144	49.169	54.669	54.621	54.721	54.596	54.502	54.408	54.433	54.381	53.740	53.740	53.240	53.740	53.740	53.740	48.794
PROGRESSIVE RILEVATO		19.18	18.56	16.71	14.21	6.35	6.00	4.75	0.00	3.76	6.76	8.03	8.83	9.97	10.47	11.22	11.72	12.58	19.54	
PARZIALI RILEVATO		0.62	1.85	2.50	7.86	0.35	0.35	1.25	4.75	6.76	1.27	0.45	0.48	1.04	0.50	0.75	0.50	0.96	0.55	6.96
QUOTE RILEVATO		47.607	48.845	48.870	54.111	54.102	54.071	53.952	53.783	53.752	53.740	53.440	53.440	52.940	52.940	53.440	53.440	48.803	48.794	47.954

PROFILO RAMO C1
 SEZIONE C1-30
 PROGRESSIVA 580.00


RIVESTIMENTO FOSSI	
A1	0.74 m ²
BASE	
BA1	2.65 m ²
BINDER	
BI1	0.65 m ²
BONIFICA	
BO1	3.62 m ²
MISTO CEMENTATO	
CE1	4.28 m ²
DEMOLIZIONE PAV. ESISTENTE	
D1	3.37 m ²
D2	2.85 m ²
Totale:	6.22 m ²
RILEVATO	
RI1	147.81 m ²
USURA	
US1	0.52 m ²
VEGETALE SCARPATE	
VE1	4.72 m ²
VE2	2.82 m ²
VE3	0.84 m ²
Totale:	8.38 m ²
IDROSEMINA	
in1	16.88 m
in2	9.59 m
in3	3.10 m
Totale:	29.57 m
SCOTICO	
sc1	13.05 m
sc2	6.12 m
Totale:	19.17 m

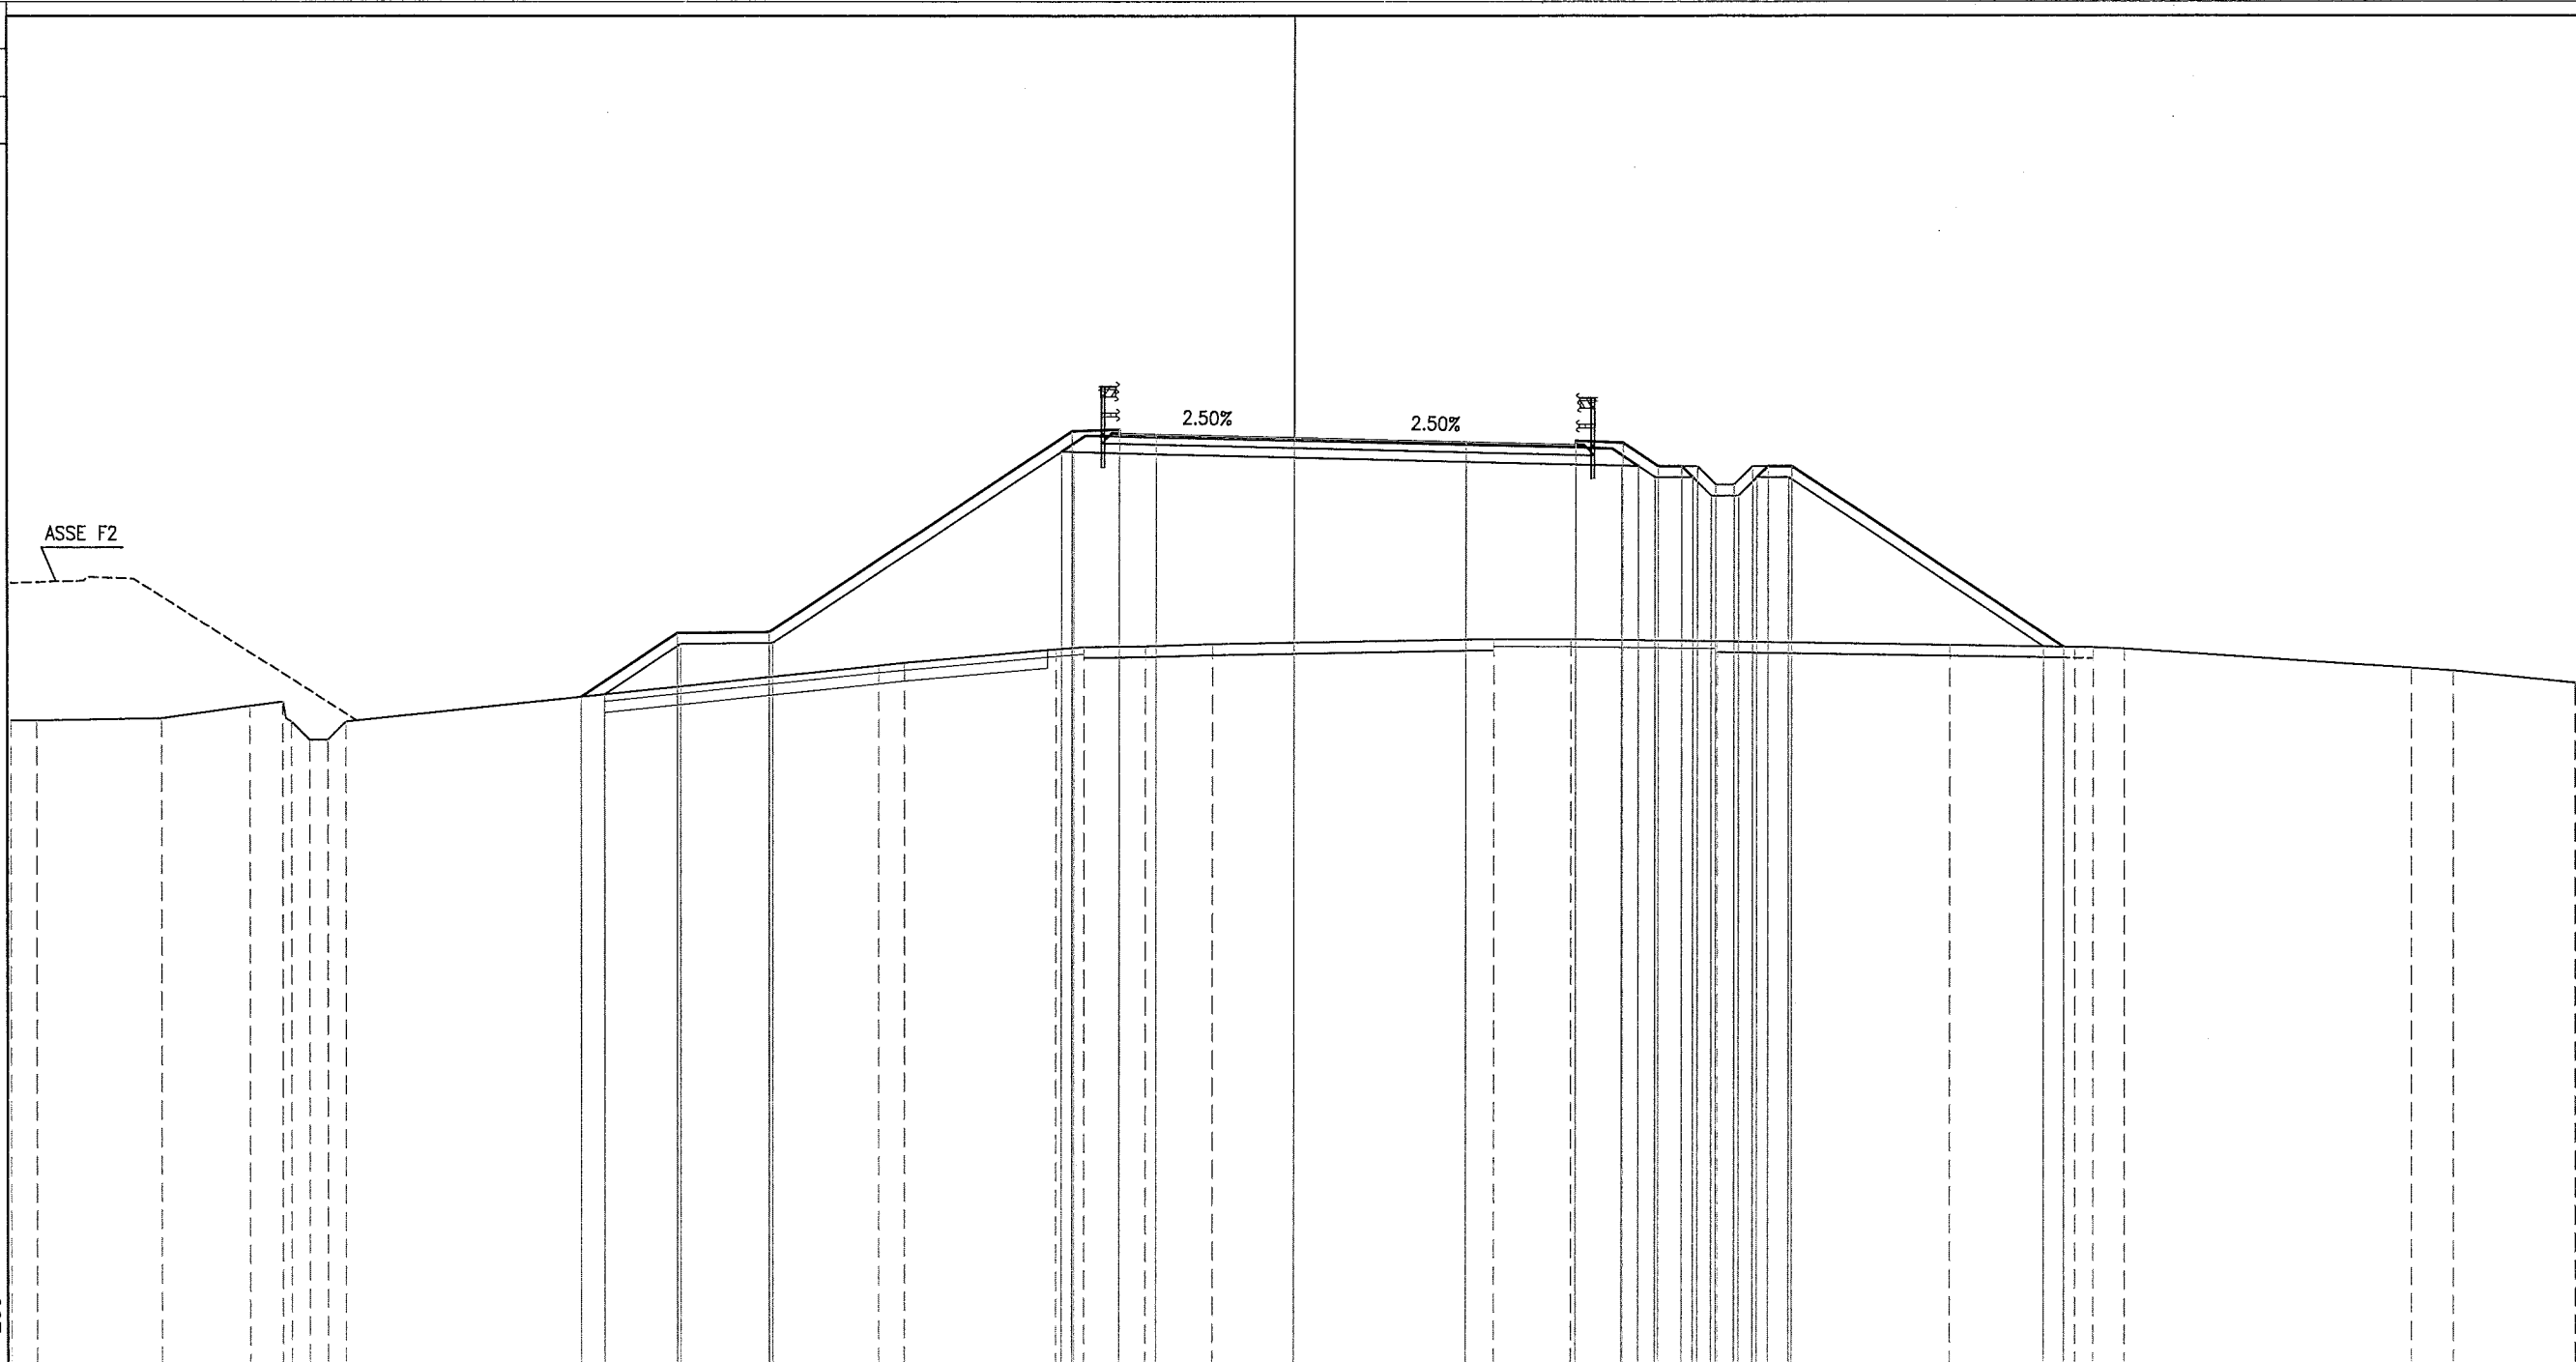

PROGRESSIVE TERRENO	35.00	34.29	30.90	28.48	27.58	26.85	25.85	11.32	10.63	6.50	5.73	4.04	-2.21	5.47	7.57	11.59	17.94	21.35	21.85	22.71	30.54	31.68	35.00		
PARZIALI TERRENO	0.71	3.39	2.42	0.88	0.74	0.50	0.50	0.69	4.13	0.77	1.69	1.83	7.68	2.10	4.02	6.35	3.41	0.50	0.86	7.83	1.14	3.32			
QUOTE TERRENO	46.700	46.706	46.759	47.099	47.220	46.671	46.171	46.671	48.203	48.276	48.652	48.712	48.736	48.789	48.925	48.919	48.870	48.762	48.704	48.696	48.656	48.136	48.060	47.716	
PROGRESSIVE PROGETTO		19.43	16.80	14.30	6.05	4.75	4.75	3.75	0.00	4.70	7.70	7.70	9.00	9.96	10.61	11.04	11.94	12.04	12.54	12.96	13.61	21.05			
PARZIALI PROGETTO		2.63	2.50	8.25	1.30	1.00	3.75	4.70	3.00	1.30	0.96	0.63	0.43	0.61	0.50	0.50	0.50	0.50	0.50	0.47	0.65	7.44			
QUOTE PROGETTO		47.349	47.349	49.099	49.124	54.624	54.576	54.676	54.551	54.457	54.340	54.365	54.265	54.313	53.670	53.670	53.170	53.170	53.170	53.670	53.670	48.709			
PROGRESSIVE RILEVATO		19.43	18.78	16.71	14.21	6.35	6.00	4.75	0.00	4.70	7.70	7.70	8.97	9.42	9.87	10.91	11.41	12.16	12.66	13.52	20.50				
PARZIALI RILEVATO		0.65	2.07	2.50	7.86	0.35	6.00	4.75	4.75	7.70	1.27	0.45	0.45	1.04	0.50	0.75	0.50	0.50	0.50	0.86	6.98				
QUOTE RILEVATO		47.349	47.416	48.800	48.825	54.066	54.057	54.026	53.907	53.715	53.683	53.672	53.370	53.370	52.870	52.870	53.370	53.370	53.370	48.718	48.709				

PROFILO RAMO C1
 SEZIONE C1-31
 PROGRESSIVA 600.00


RIVESTIMENTO FOSSI	
A1	0.73 m ²
BASE	2.88 m ²
BA1	2.88 m ²
BINDER	
BI1	0.72 m ²
BONIFICA	
BO1	3.64 m ²
MISTO CEMENTATO	
CE1	4.63 m ²
DEMOLIZIONE PAV. ESISTENTE	
D1	3.31 m ²
D2	3.08 m ²
Totale:	6.39 m ²
RILEVATO	
RI1	155.98 m ²
USURA	
US1	0.56 m ²
VEGETALE SCARPATE	
VE1	4.78 m ²
VE2	2.83 m ²
VE3	0.83 m ²
Totale:	8.44 m ²
IDROSEMINA	
in1	16.96 m
in2	9.68 m
in3	3.10 m
Totale:	29.74 m
SCOTICO	
sc1	13.12 m
sc2	6.27 m
Totale:	19.39 m

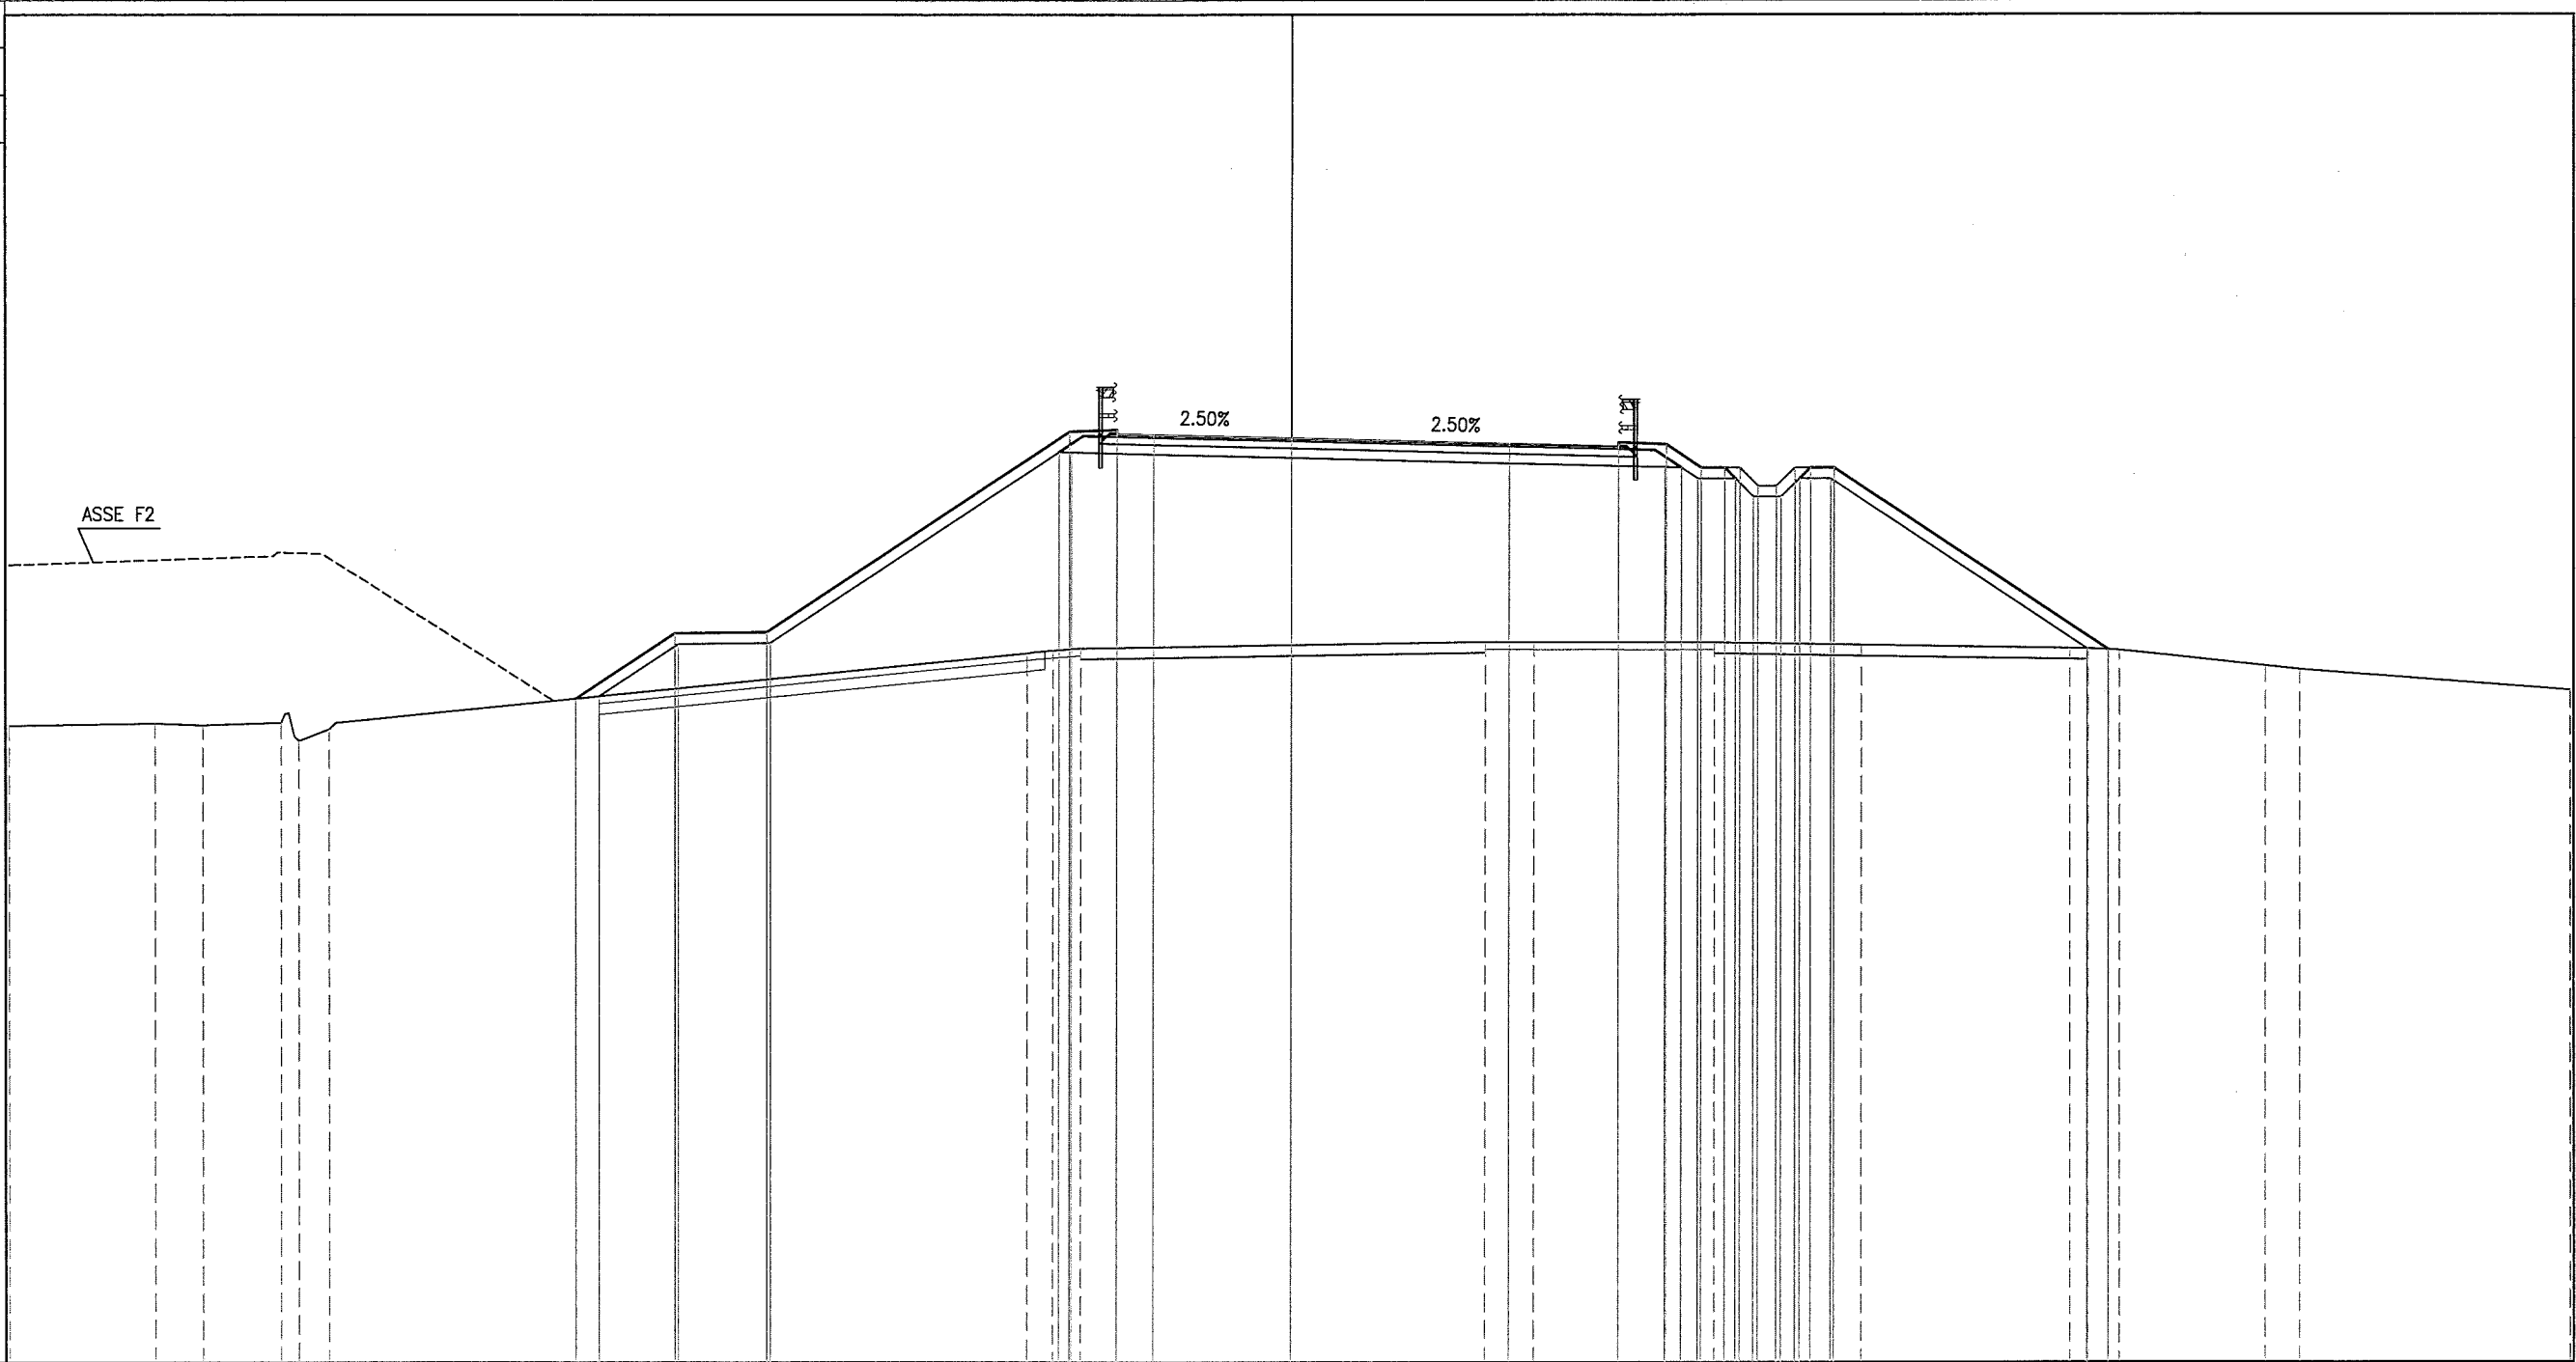

PROGRESSIVE TERRENO	35.00	31.01	29.71	27.58	26.26		7.22	6.51	5.74		5.31	6.63	11.58	15.61	21.32	21.82	22.68	26.68	27.62	35.00	
PARZIALI TERRENO	3.99	1.30	2.13	0.50	0.82	19.04	0.71	0.77	11.05	1.32	4.95	4.03	5.71	0.50	0.86	4.00	0.94	7.38			
QUOTE TERRENO	46.494	46.560	46.509	46.573	46.073	46.395	48.482	48.553	48.613	48.794	48.786	48.777	48.706	48.608	48.599	48.560	48.134	48.035	47.452		
PROGRESSIVE PROGETTO		19.50	16.80	14.30			6.05	4.75	3.75	0.00	5.95	8.95	10.25	11.21	12.29	13.29	14.21	14.86	22.37		
PARZIALI PROGETTO		2.70	2.50	8.25	1.30	1.00	3.75	5.95	3.00	1.30	0.86	0.85	11.86	0.43	12.29	0.50	13.29	0.50	14.21	0.46	
QUOTE PROGETTO		47.239	47.239	49.038	49.063	54.490	54.563	54.515	54.490	54.397	54.248	54.273	54.221	53.580	53.580	53.580	53.580	53.580	53.580	48.574	
PROGRESSIVE RILEVATO		19.50	18.86	16.71	14.21		6.35	6.00	0.00	5.95	8.95	10.22	11.12	12.16	12.66	13.41	13.91	14.77	21.79		
PARZIALI RILEVATO		0.64	2.15	2.50	7.86	1.25	4.75	8.95	1.27	0.46	1.04	0.46	0.50	0.75	0.50	0.86	7.02	0.50			
QUOTE RILEVATO		47.304	48.739	48.764	54.005	53.997	53.965	53.847	53.623	53.580	53.580	53.280	53.280	52.780	53.280	53.280	48.600	48.574			

PROFILO RAMO C1
 SEZIONE C1-32
 PROGRESSIVA 625.00

RIVESTIMENTO FOSSI	
A1	0.74 m ²
BASE	
BA1	3.22 m ²
BINDER	
BI1	0.78 m ²
BONIFICA	
BO1	2.49 m ²
MISTO CEMENTATO	
CE1	5.00 m ²
DEMOLIZIONE PAV. ESISTENTE	
D1	3.39 m ²
D2	3.05 m ²
Totale:	6.44 m ²
RILEVATO	
RI1	161.39 m ²
USURA	
US1	0.64 m ²
VEGETALE SCARPATE	
VE1	3.45 m ²
VE2	2.88 m ²
VE3	0.84 m ²
Totale:	7.17 m ²
IDROSEMINA	
in1	12.13 m
in2	9.87 m
in3	3.19 m
Totale:	25.19 m
SCOTICO	
sc1	9.27 m
sc2	6.16 m
sc3	1.79 m
Totale:	17.22 m

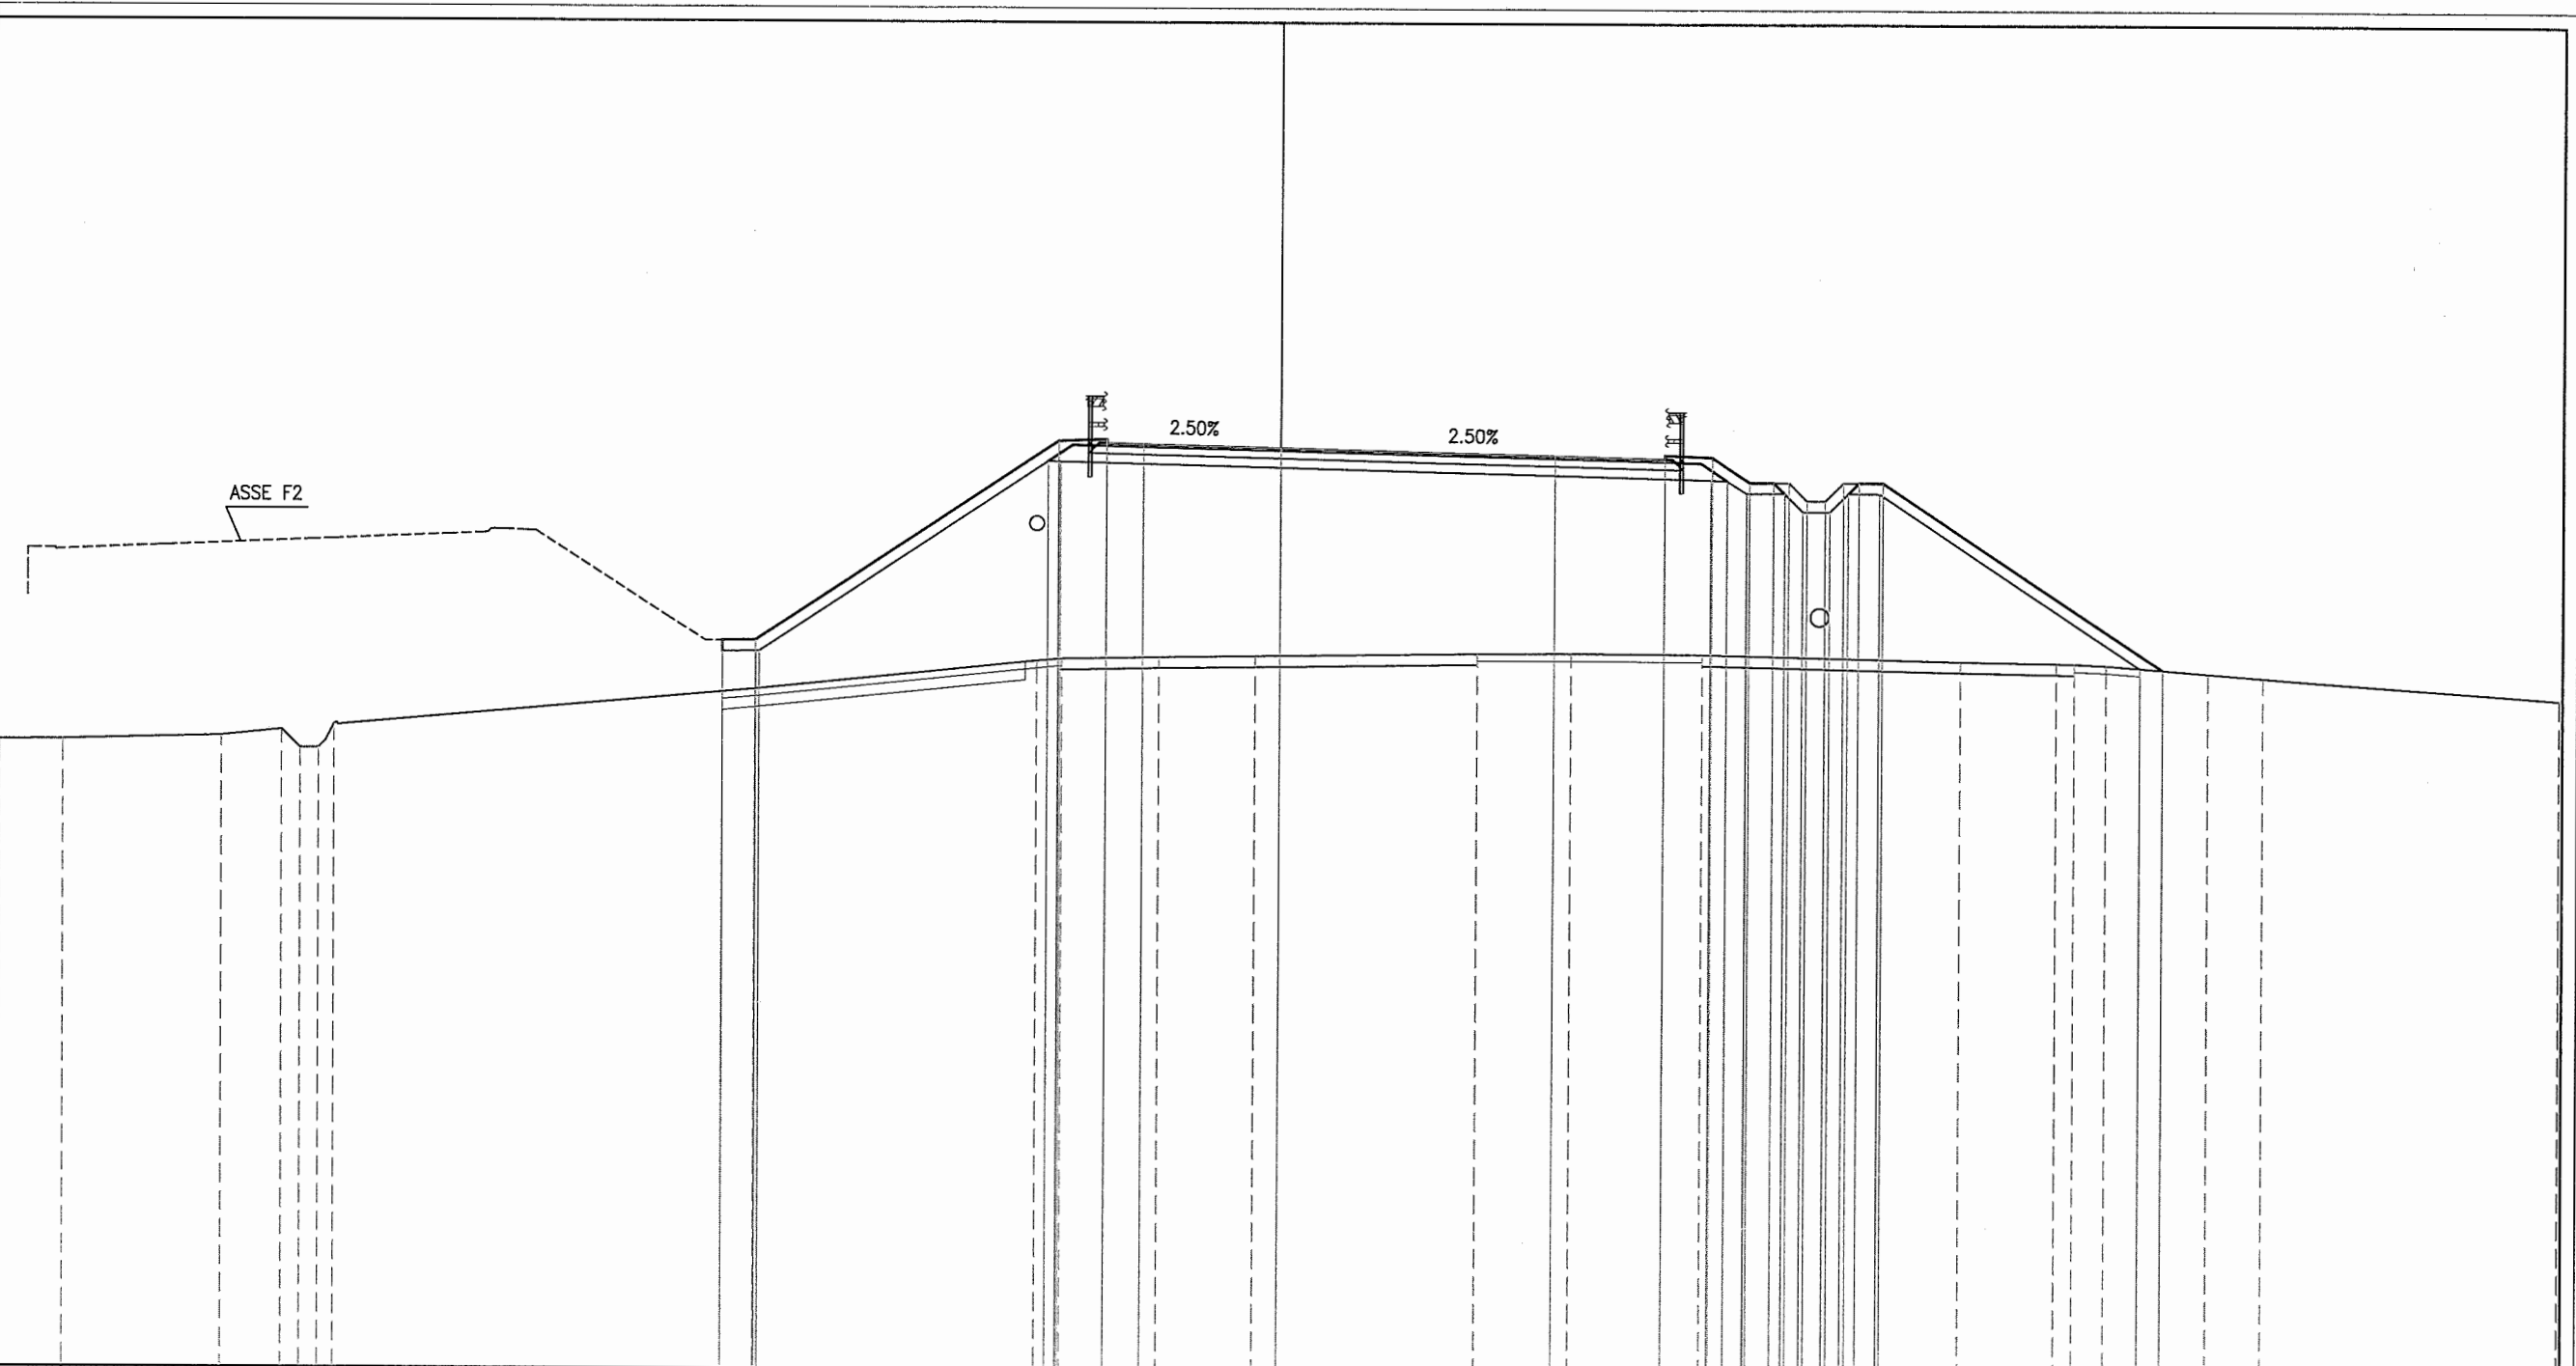

PROGRESSIVE TERRENO	35.00	33.25	28.92	27.26	26.76	26.25	23.83	14.32	6.63	5.94	3.30	0.67	5.40	7.97	11.56	15.83	18.63	21.25	21.75	22.61	25.39	26.91	35.00		
PARZIALI TERRENO	1.75	4.33	1.66	0.50	0.50	0.46	11.51	7.69	0.69	2.64	2.63	6.07	2.57	3.59	4.27	2.80	2.62	0.50	0.86	2.78	1.52	8.09			
QUOTE TERRENO	46.227	46.234	46.348	46.516	46.016	46.016	46.671	47.675	48.478	48.538	48.590	48.629	48.720	48.730	48.713	48.614	48.548	48.503	48.494	48.454	48.238	48.120	47.531		
PROGRESSIVE PROGETTO				15.21	15.21	14.30	14.30	6.05	6.05	4.75	4.75	3.75	0.00	7.50	10.50	10.50	11.80	12.83	13.48	13.91	14.41	15.41	15.83	16.48	
PARZIALI PROGETTO				0.91	8.25	1.30	1.00	3.75	7.50	3.00	10.50	1.03	11.80	0.66	12.83	0.43	13.48	0.50	14.41	15.41	15.83	16.48	7.67		
QUOTE PROGETTO				49.010	48.710	49.019	48.710	54.519	54.471	54.571	54.446	54.352	54.165	54.190	54.138	53.450	53.450	53.450	52.950	52.950	53.450	53.450	53.450	48.334	24.15
PROGRESSIVE RILEVATO				15.21	15.21	14.21	14.21	6.35	6.00	4.75	4.75	0.00	54.190	54.177	54.177	53.450	53.450	53.450	52.950	52.950	53.450	53.450	48.382	23.54	
PARZIALI RILEVATO				1.00	7.86	1.25	4.75	10.50	1.27	11.77	12.22	12.74	13.78	14.28	15.03	15.53	16.39	7.15	0.96	0.96	0.96	0.61	24.15		
QUOTE RILEVATO				48.710	47.595	48.720	48.720	53.961	53.952	53.921	53.802	53.540	53.508	53.497	53.150	53.150	52.650	52.650	53.150	53.150	53.150	48.382	48.334	24.15	

