
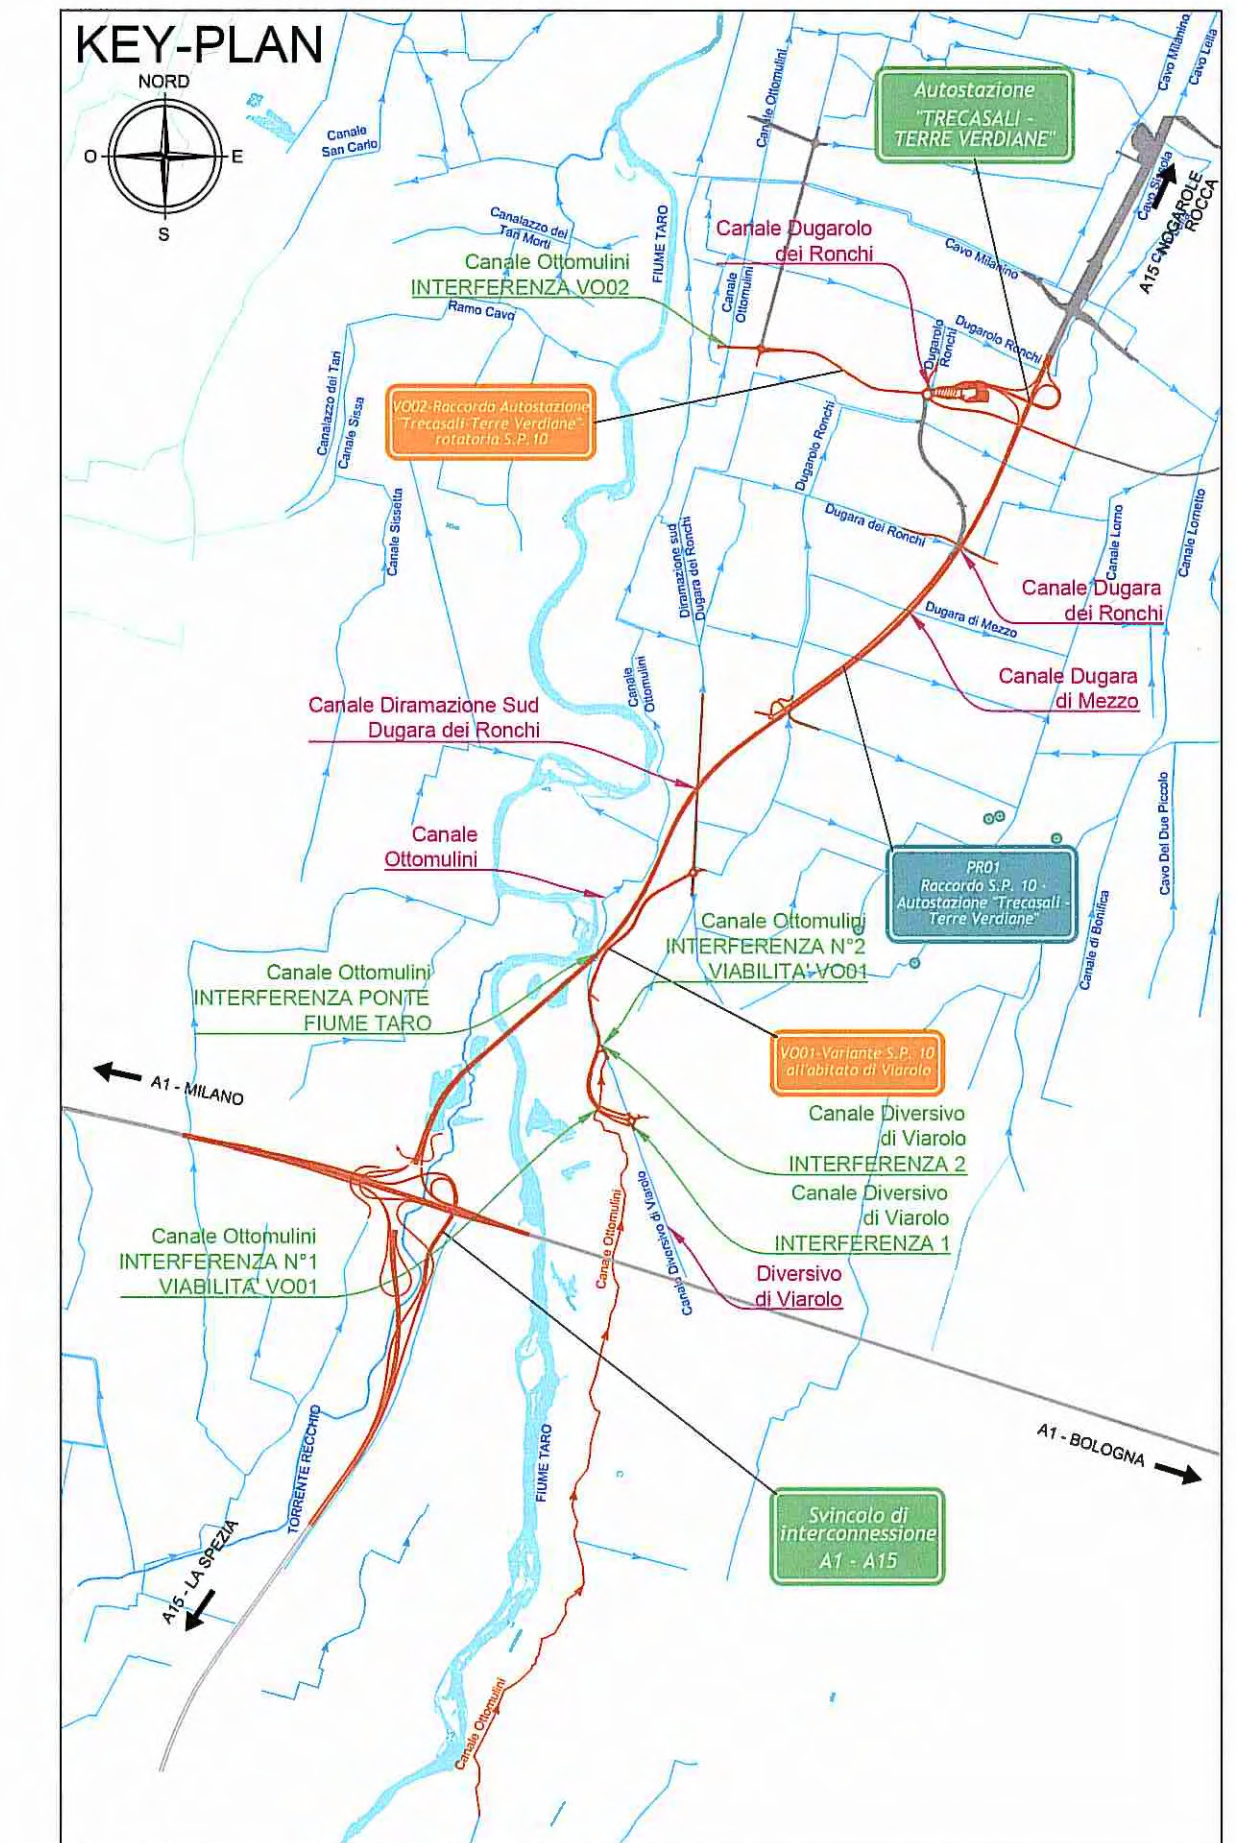


Canale Diramazione sud Dugara dei Ronchi CONFIGURAZIONE ANTE OPERAM

Scala 1:500

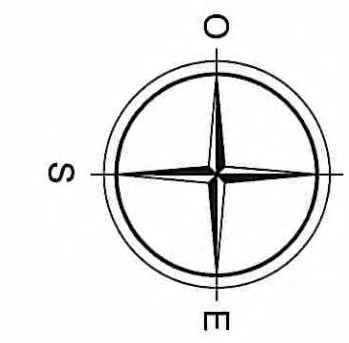

LEGENDA PLANIMETRIE MODELLO IDRAULICO

1 SEZIONI MODELLO IDRAULICO

Committente:



AUTOCAMIONALE DELLA CISA S.p.A.

Via Cambara 26/A - Frazione Ponte Taro - 43015 NOCETO (PR)

Impresa Esecutrice:



**AUTOSTRADA DELLA CISA A15
RACCORDO AUTOSTRADALE A15/A22
CORRIDOIO PLURIMODALE TIRRENO-BRENNERO
RACCORDO AUTOSTRADALE FRA L' AUTOSTRADA DELLA CISA-FONTEVIVO (PR)
E L' AUTOSTRADA DEL BRENNERO-NOGAROLE ROCCA (VR). I LOTTO.**

C.U.P. G61B04000060008 C.I.G. 307068161E

PROGETTO ESECUTIVO

AUTOCAMIONALE DELLA CISA S.p.A.

Il Direttore TIBRE:

Il Responsabile del Procedimento:

Il Presidente:

IMPRESA PIZZAROTTI & C. S.p.A.
Il Direttore Tecnico:
Don. Ing. Luca Bondanelli

Il Geologo:

NA

PROGETTAZIONE DI:



Il Progettista:

Ing. Fabio Nigrelli
Ordine degli ingegneri della Provincia di Palermo n. 3581

A.T.I.: **idroesse engineering** **ROKSOIL** **VIA**

Coordinatore per la Sicurezza in fase di Progettazione:

Ing. Giovanni Maria Cepparotti
Ordine degli ingegneri della Provincia di Viterbo n. 392

Consulenza specialistica a cura di:

NA

Progettista Responsabile Integrato Prestazioni Specialistiche:
Impresa Pizzarotti & C. S.p.A. **Ing. PIETRO MAZZOLI**
Impresa Pizzarotti & C. S.p.A. **Ing. PIETRO MAZZOLI**
ISCRITTO ORDINE INGEGNERI PARMA n. 824

Titolo Elaborato:

**Asse principale
Sistemazioni idrauliche
Deviazioni canali
Canale Diramazione sud Dugara dei Ronchi - Stato anteoperam**

Data Emissione Progetto:

18/03/2014

Scala:

1:500

Identif. Elaborato:

NRO IDENTIFICATIVO	CODICE COMMESSA	LOTTO	FASE	ENTE	AMBITO	CAT. OPERA	NRO OPERA	PART. OPERA	TIPO DOC.	NRO PROG. DOC.	REVISIONE
	RAAA	1	E	I	AP	SI	03	D	PL	015	B

Rev.	Data	DESCRIZIONE REVISIONE	Redatto	Controllato	Approvato
B	20/02/2015	REVISIONE GENERALE	COSTANTINI	NIGRELLI	MAZZOLI
A	30/06/2014	REMISSIONE PROGETTO ESECUTIVO	COSTANTINI	NIGRELLI	MAZZOLI