




**COLORAZIONI PIANO PARTICELLARE**

- VOLA - per le superfici oggetto di occupazione temporanea per lavori e cantieri
- GALLO - per le strade pubbliche
- CANO - per i corsi d'acqua

**LEGENDA**

- CONFINI DI FOGLIO
- - - CONFINI DI COMUNE
- CONFINI DI PROVINCIA
- CONFINI DI REGIONE
- 10/D NUMERO DI PIANO/Codice Comune (per i beni immobili alienabili oggetto di occupazione temporanea)
- II/D NUMERO DI PIANO/Codice Comune (per i beni immobili non alienabili oggetto di occupazione temporanea)
- km 0-300 ASSE AUTOSTRADA (CARRI-NORD) con progressiva KM
- AREE DI ESPROPRIO RAPPRESENTATE SU ALTRO ELABORATO

**DESCRIZIONE DELLA MODIFICA:**  
 Modifiche per recepimento richieste istruttoria A15 ed a seguito di cambiamenti progettuali.

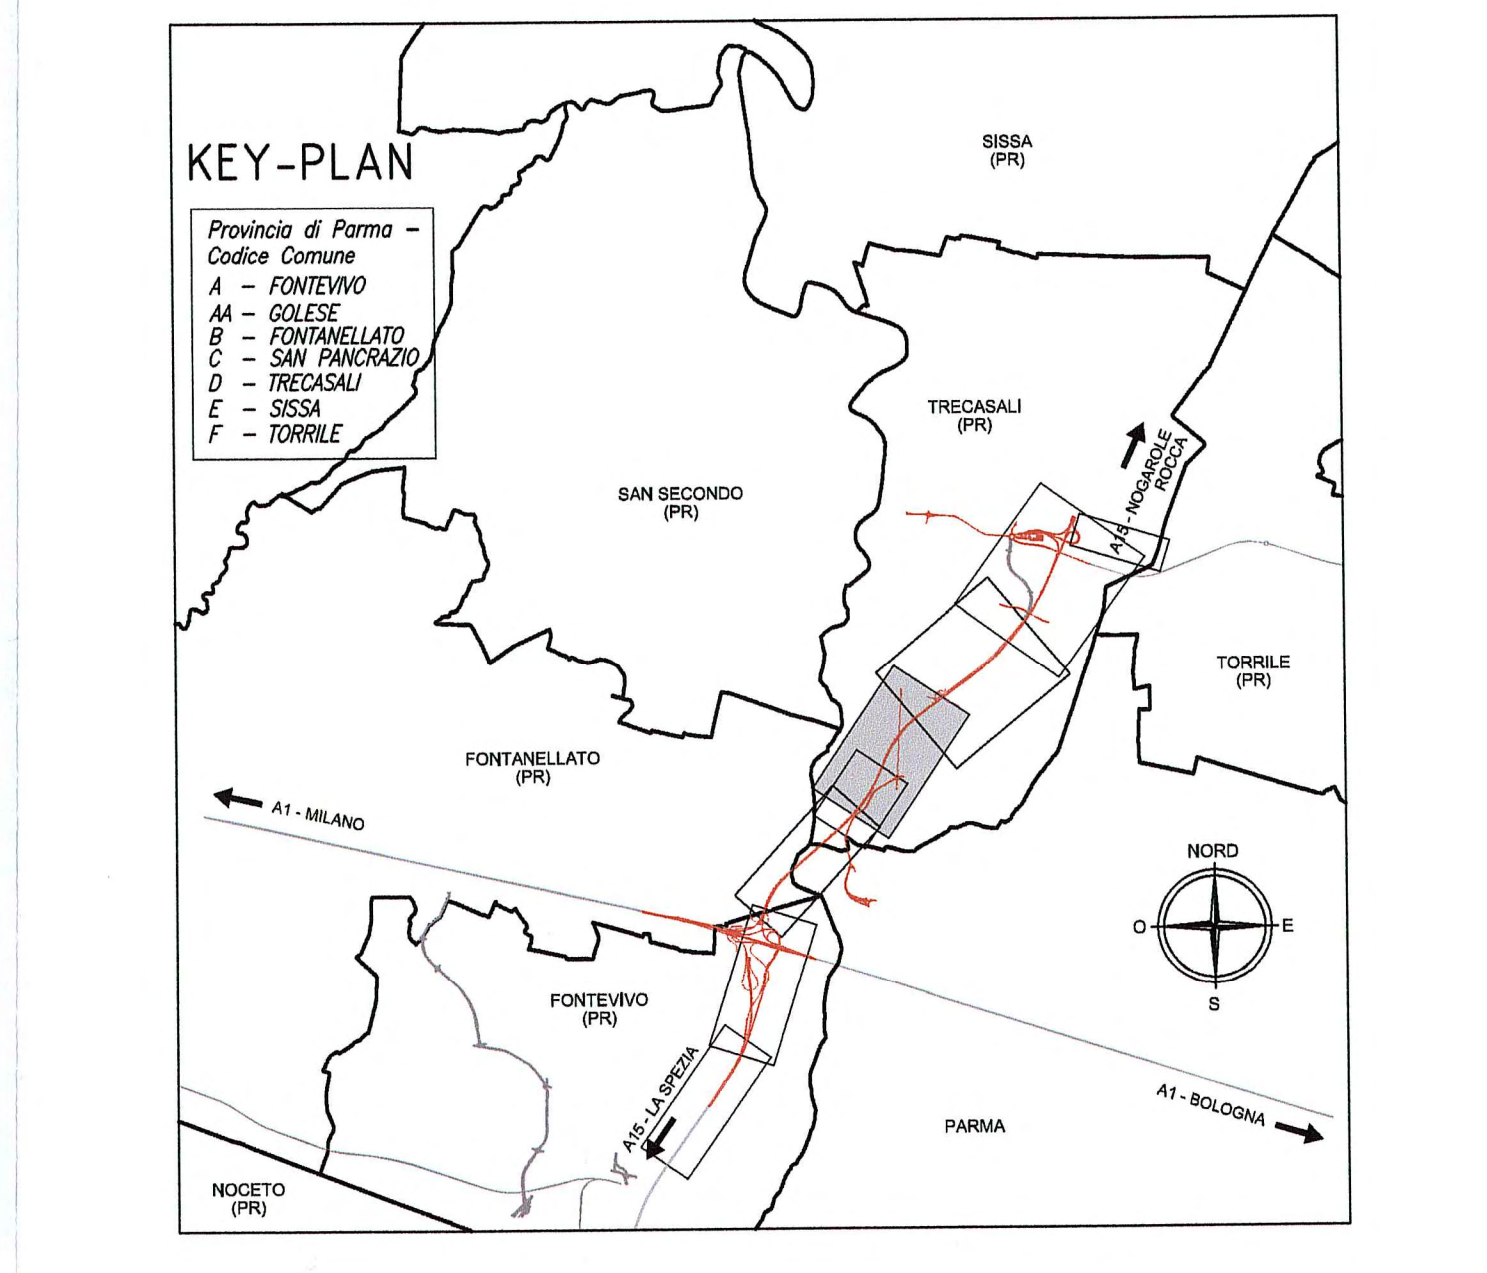

Comitente: **AUTOCAMIONALE DELLA CISA S.P.A.**  
 Via Cambaro 26/A - Frazione Ponte Taro - 43015 NOCETO (PR)

Impresa Esecutrice: **PIZZAROTTI**  
 FONDATA NEL 1910

**PROGETTO ESECUTIVO**

AUTOSTRADA DELLA CISA A15  
 RACCORDO AUTOSTRADALE A15/A22  
 CORRIDOIO PLURIMODALE TIRRENO-BRENNERO  
 RACCORDO AUTOSTRADALE FRA L'AUTOSTRADA DELLA CISA-FONTEVIVO (PR)  
 E L'AUTOSTRADA DEL BRENNERO-NOGAROLE ROCCA (VR) - 1 LOTTO.  
 C.U.P. G61B0400060008 C.I.G. 307068161E

Autocamionale della Cisa S.p.A. Il Direttore: *[Signature]* Il Responsabile del Procedimento: *[Signature]* Il Progettista: *[Signature]*

IMPRESA PIZZAROTTI & C. S.p.A. Il Direttore Tecnico: **PIZZAROTTI & C. S.p.A.**  
 Il Responsabile del Progetto: **Ing. Luca Bondanelli**

Il Geologo: **NA**

Il Progettista: **Ing. Fabio Nigrelli**  
 Ordine degli Ingegneri della Provincia di Parma n. 3583  
 Coordinatore per la Sicurezza in fase di Progettazione: **Ing. Giovanni Maria Cepparotti**  
 Ordine degli Ingegneri della Provincia di Viterbo n. 392

Progettista Responsabile Integrazione Prestazioni Specialistiche:  
**Impresa Pizzarotti & C. S.p.A. Ing. Pietro Mazzoli**  
 Ordine degli Ingegneri della Provincia di Parma n. 3583

Titolo Elaborato: **Asse principale Espropri**  
 Espropri da sp. nord ponte fiume Taro (km 2+371,62) al casello di Treccasali (km 7+150)  
 Piano particellare d'esproprio cantierizzazione - Tav. 1/3

Data Edizione Progetto: **18/03/2014**  
 Scala: **1:2'000**

NUM. IDENTIFICAZIONE	DATA CONSEGNA	LUOGO	PROG.	DESCRIZIONE	STATO	ANNO	NUM. OPERA	NUM. OPERA	NUM. OPERA	NUM. OPERA	NUM. OPERA	NUM. OPERA	NUM. OPERA
		RAAA	1	E	1	AP	ES	03	P	CT	017	C	