

COLORAZIONI PIANO PARTICELLARE

- VIOA - per le superfici oggetto di occupazione temporanea per lavori e cantieri
- GIALLO - per le strade pubbliche
- CAVIO - per i corsi d'acqua

LEGENDA

- CONFINI DI FOGLIO
- CONFINI DI COMUNE
- CONFINI DI PROVINCIA
- CONFINI DI REGIONE


10/D NUMERO DI PIANO/Codice Comune (per i beni immobili alienabili oggetto di occupazione temporanea)

II/D NUMERO DI PIANO/Codice Comune (per i beni immobili non alienabili oggetto di occupazione temporanea)

ASSE AUTOSTRADA (CARRI-NORD) con progressiva KM

AREE DI ESPROPRIO RAPPRESENTATE SU ALTRO ELABORATO

DESCRIZIONE DELLA MODIFICA:
 Modifiche per recepimento richieste istruttoria A15 ed a seguito di cambiamenti progettuali.

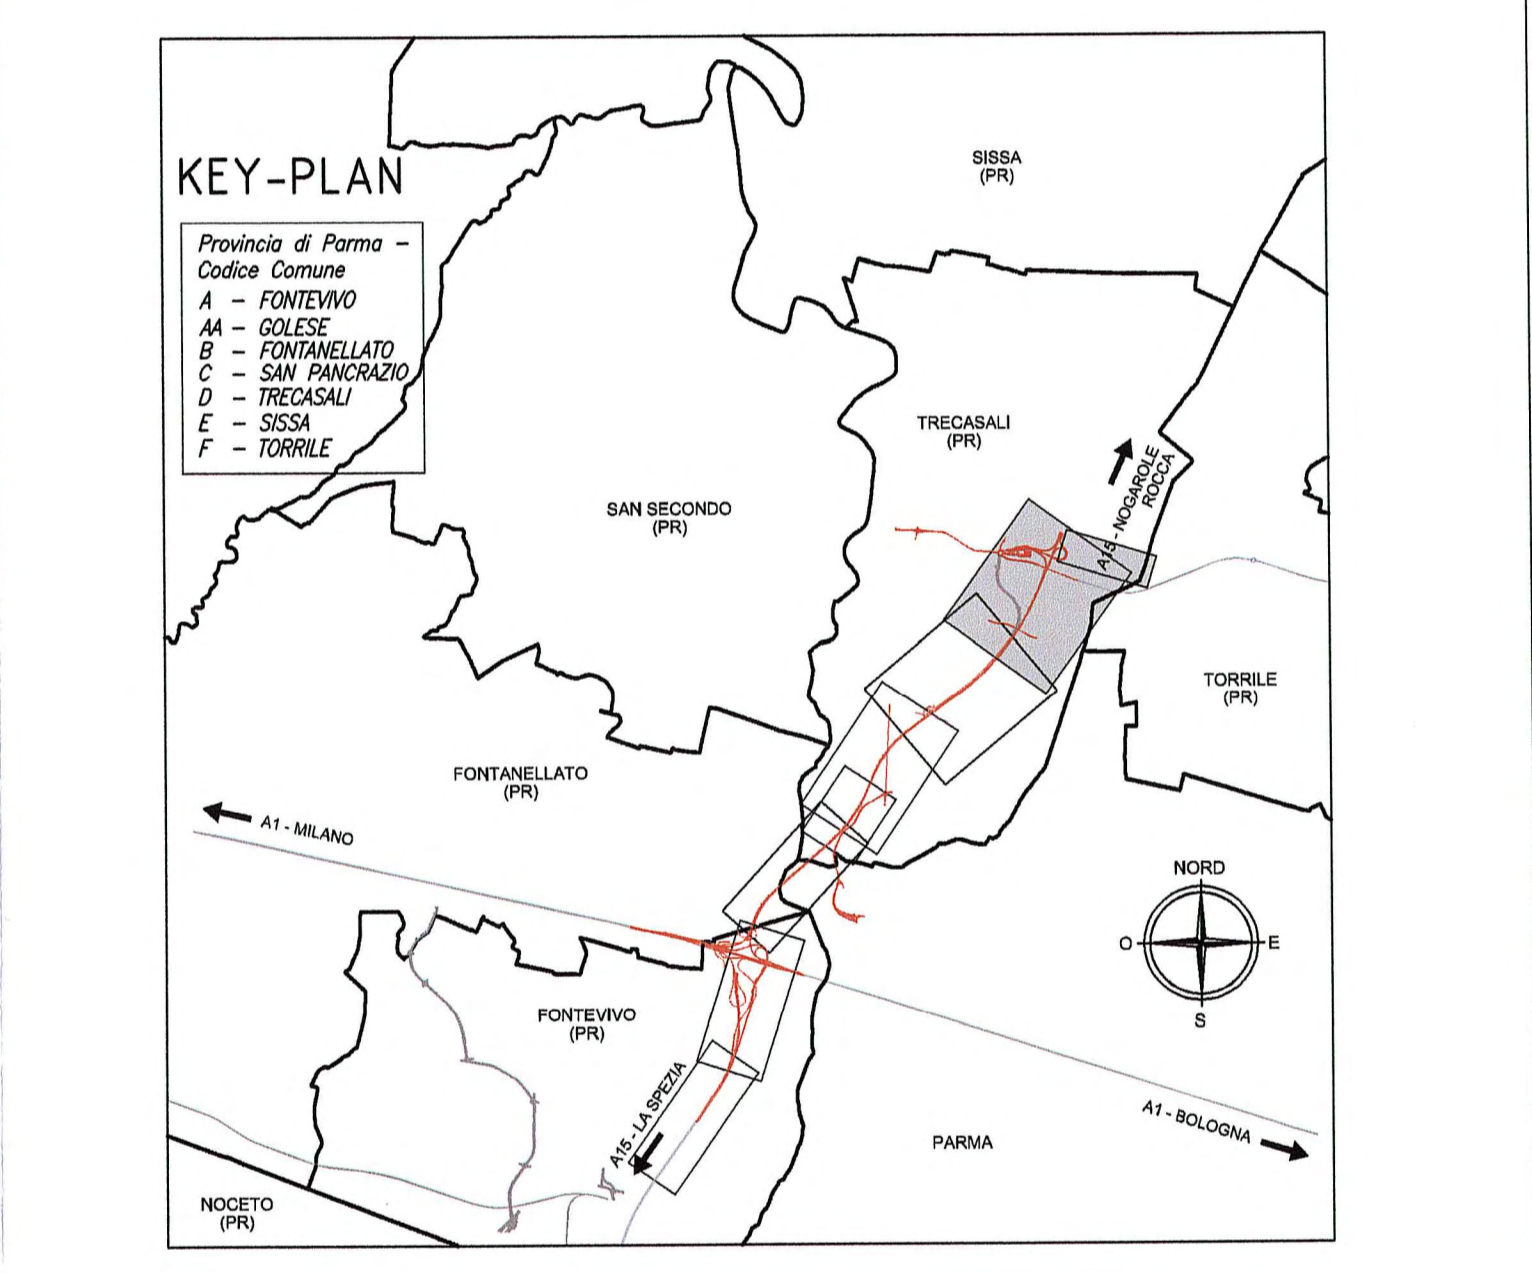

Comitente:
AUTOCAMIONALE DELLA CISA S.P.A.
 Via Camboara 26/A - Frazione Ponte Taro - 43015 NOCETO (PR)

Impresa Esecutrice:
PIZZAROTTI
 FONDATA NEL 1910

AUTOSTRADA DELLA CISA A15
RACCORDO AUTOSTRADALE A15/A22
CORRIDOIO PLURIMODALE TIRRENO-BRENNERO
RACCORDO AUTOSTRADALE FRA L'AUTOSTRADA DELLA CISA-FONTEVIVO (PR)
E L'AUTOSTRADA DEL BRENNERO-NOGAROLE ROCCA (VR), I. LOTTO.
 C.U.P. G61B0400060008 C.I.G. 307068161E

PROGETTO ESECUTIVO

AUTOCAMIONALE DELLA CISA S.p.A. Il Responsabile del Procedimento: Il Progettista:

IMPRESA PIZZAROTTI & C. S.p.A. Il Direttore Tecnico: **IMPRESA PIZZAROTTI & C. S.p.A.** Il Responsabile di Progetto: **Ing. Fabio Nigrèlli**
 Via - Ing. Luca Bandinelli

PROGETTAZIONE DI: **PIZZAROTTI** FONDATA NEL 1910 Il Progettista: **Ing. Fabio Nigrèlli**
 Ordine degli Ingegneri della Provincia di Parma n. 3581
 Coordinatore per la Sicurezza in fase di Progettazione:

ATA: **idrosse** **ROCKSOL** **VIA** **INGENIERING** **INGENIERIA** **INGENIERIA** Il Coordinatore per la Sicurezza in fase di Progettazione:
 Ing. Giovanni Maria Cepparotti
 Ordine degli Ingegneri della Provincia di Viterbo n. 892

Consulenza specialistica a cura di: **PIZZAROTTI** **INGENIERIA** **INGENIERIA** **INGENIERIA** **INGENIERIA** **INGENIERIA**
 Ing. Pietro Mazzoli
 Ordine degli Ingegneri della Provincia di Parma n. 3581

Titolo Elaborato: **Asse principale** Data Emisione Progetto: **18/03/2014**

Espropri da sp. nord ponte fiume Taro (km 2+371,62) al casello di Treccasali (km 7+150) Scale: **1:2'000**

Piano particolare d'esproprio cantierizzazione - Tav. 3/3

Identif. Elaborato	Aut. Operativa	Codice Comune	Lotto	Fase	Data	Aut. Operativa	Aut. Operativa	Aut. Operativa	Aut. Operativa	Aut. Operativa	Aut. Operativa	Aut. Operativa
		RAAA	I	E	11	AP	ES	OS	PI	CT	OT	CS
C	20/02/2014	Tronconi A15 a modifica a seguito cambiamenti progettuali					VANANI	NIGRELLI	MAZZOLI			
S	03/03/2014	Modifica a seguito cantierizzazione esecutiva					VANANI	NIGRELLI	MAZZOLI			
A	24/07/2014	IMMISSIONE PROGETTO ESECUTIVO					TESTA	NIGRELLI	MAZZOLI			