


SEZIONE A-A

SCALA 1:100


VISTA FRONTALE

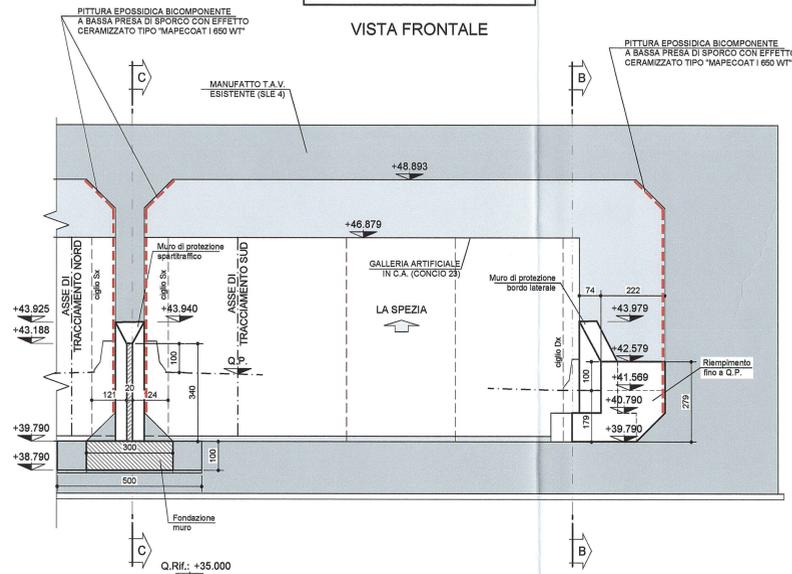

SEZIONE B-B

SCALA 1:100


SEZIONE LONGITUDINALE CIGLIO DESTRO

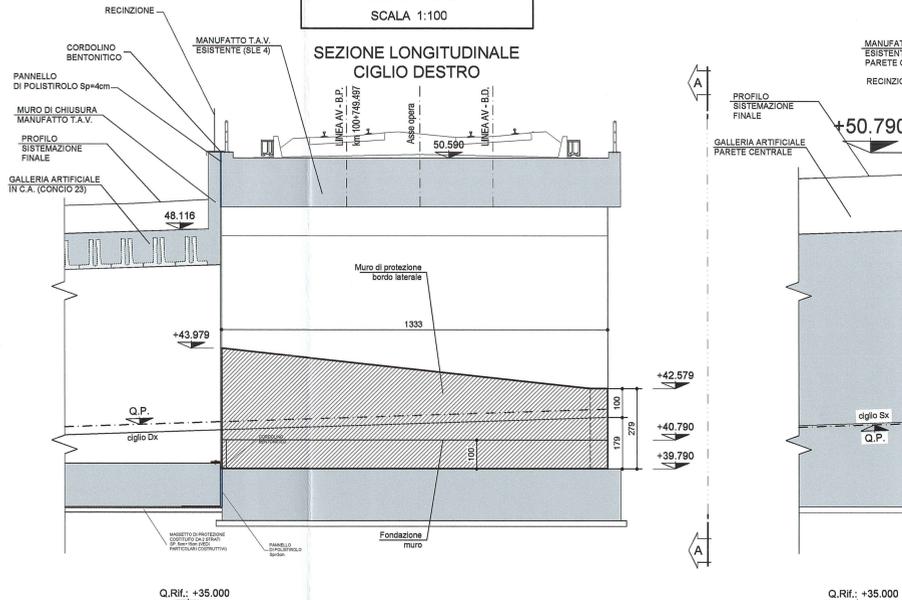

SEZIONE C-C


SCALA 1:100

SEZIONE LONGITUDINALE IN ASSE MURO CENTRALE

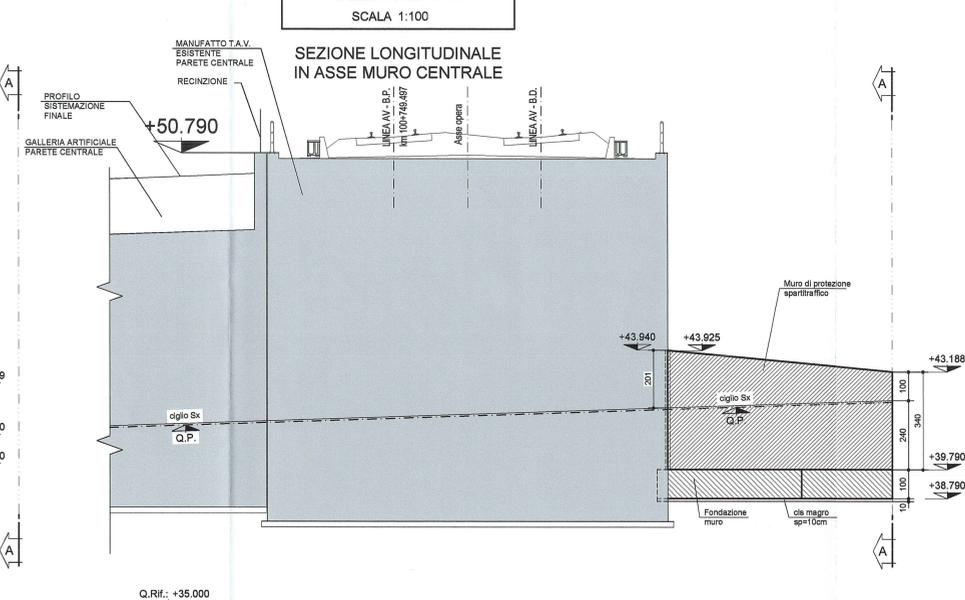


STRALCIO PLANIMETRICO

SCALA 1:100

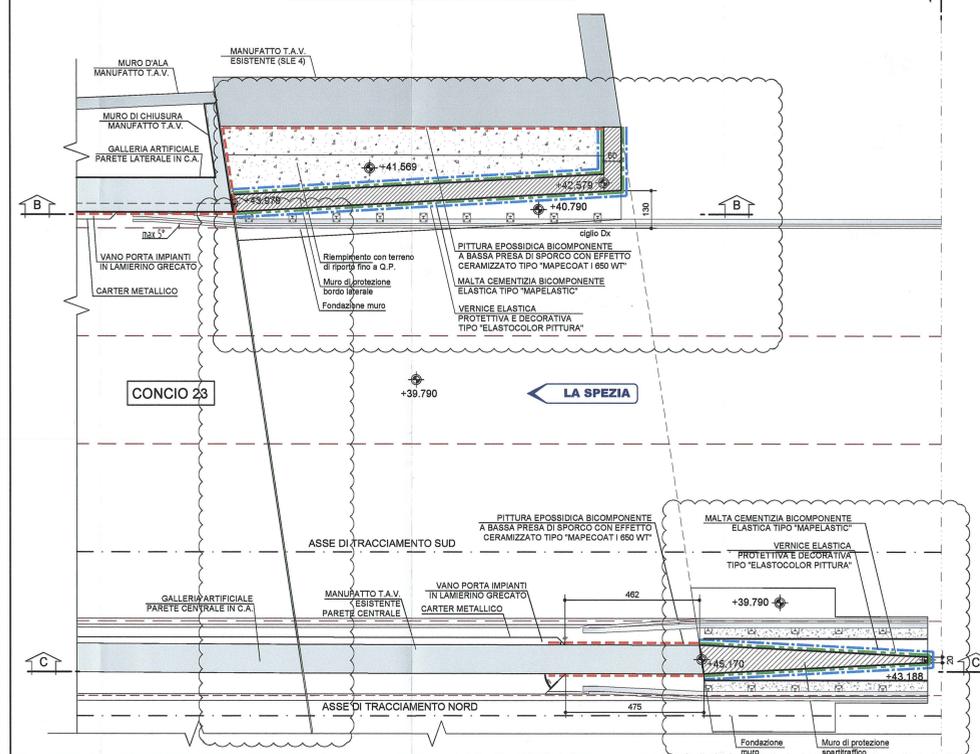


MURO DI PROTEZIONE BORDO LATERALE

SCALA 1:50

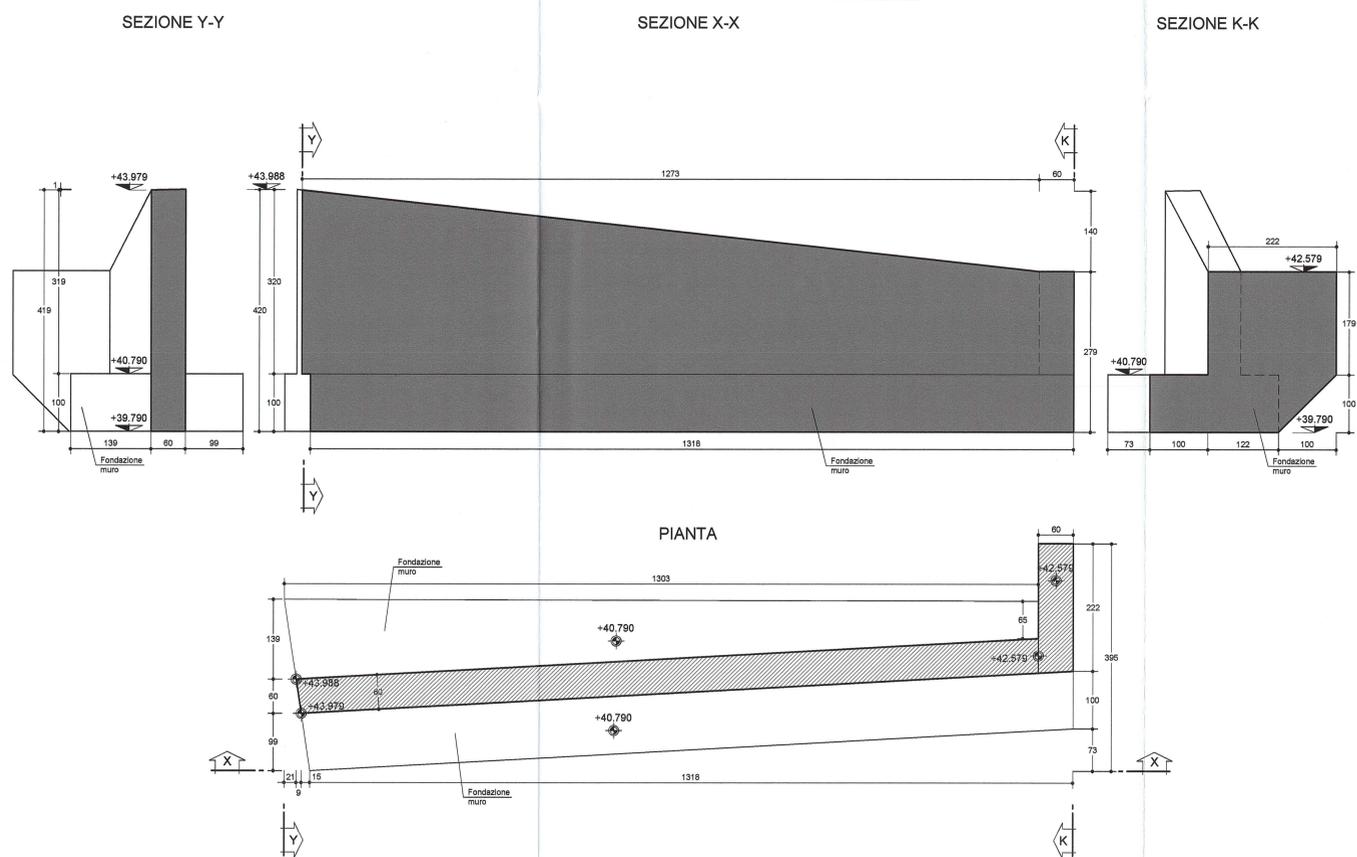

MURO DI PROTEZIONE SPARTITRAFFICO

SCALA 1:50

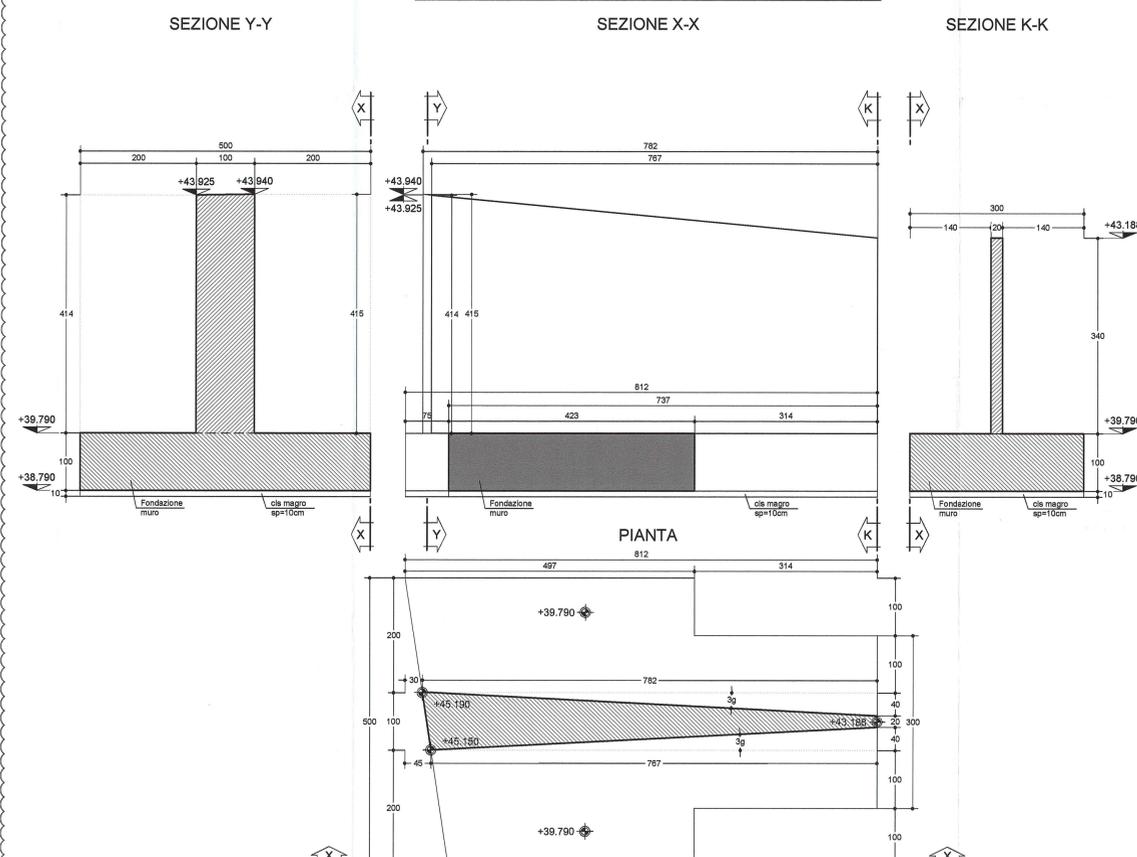

DESCRIZIONE DELLA MODIFICA
CARPENTERIA CONCIO 23 ADEGUATA A MANUFATTO TAV (POSIZIONE RILEVATA) E AGGIORNAMENTO CARPENTERIA MURI D'INVITO.

- LEGENDA
- PITTURA EPOSSIDICA BICOMPONENTE A BASSA PRESA DI SPORCO CON EFFETTO CERAMIZZATO TIPO "MAPECOAT 1650 WT"
 - VERNICE ELASTICA PROTETTIVA E DECORATIVA TIPO "ELASTOCOLOR PITTURA"
 - MALTA CEMENTIZIA BICOMPONENTE ELASTICA TIPO "MAPELASTIC"

NOTA BENE

- PER I DETTAGLI DELL'IMPERMEABILIZZAZIONE VEDI ELABORATO SPECIFICO: RAAA1ERAPGA01SPC003
- PER LE CARATTERISTICHE DEI MATERIALI STRUTTURALI SI RIMANDA ALL'ELABORATO SPECIFICO: RAAA1ERAPGA01GSP001

Autocommittente: **AUTOCOMMUNALE DELLA CISA S.P.A.**
Via Combara 26/A - Frazione Ponte Taro - 43015 NOCETO (PR)

Impresa Esecutrice: **PIZZAROTTI**
FONDATA NEL 1910

Autosradale della CISA A15 RACCORDO AUTOSTRADE A15/A22 CORRIDOIO PLURIMODALE TIRRENO-BRENNERO RACCORDO AUTOSTRADE FRA L'AUTOSTRADA DELLA CISA-FONTEVIVO (PR) E L'AUTOSTRADA DEL BRENNERO-NOGAROLE ROCCA (VR). I LOTTO.
C.U.P. G61B04000060008 C.I.G. 307068161E

PROGETTO ESECUTIVO

AUTOCOMMUNALE DELLA CISA S.p.A.
Il Direttore TIRE: *[Signature]* Il Responsabile del Progetto: *[Signature]* Il Presidente: *[Signature]*

IMPRESA PIZZAROTTI **PIZZAROTTI & C. S.p.A.**
Il Direttore Tecnico: *[Signature]* Il Responsabile di Progetto: *[Signature]*
Dot. Ing. Luca Bondanelli

PROGETTAZIONE DI: **PIZZAROTTI**
Ordine degli Ingegneri della Provincia di Viterbo n. 352

A.T.I.: **idrosse** **rocksol** **VIA**
MANUTENZIONE MANUTENZIONE MANUTENZIONE

Coordinatore per la Sicurezza in fase di Progettazione: *[Signature]*

Ing. Giovanni Maria Cepparotti
Ordine degli Ingegneri della Provincia di Viterbo n. 352

Consulenza specialistica a cura di: **PIZZAROTTI**
Impresa Pizzarotti & C. S.p.A. **PIETRO MAZZOLI**
Ing. Pietro Mazzoli *[Signature]*
Ordine degli Ingegneri della Provincia di Viterbo n. 352

Titolo Elaborato: **Asse principale Galleria artificiale interconnessione A1/A15 Struttura Imbocco Nord - Muri di protezione piedritto bordo laterale e spartitraffico**

Data Emisione Progetto: **18/03/2014**

Scala: **1:50/100**

Identif. Elaborato:	NUM. IDENTIFICATIVO	CODICE COMMESSA	LOTTO	FASE	DATA	AMBITO	DEL. OPERA	MURO OPERA	PARETE OPERA	TIPO DOC.	MURO PROJ. DOC.	REVISIONE
		RAAA	1	E	R	AP	GA	01	S	CA	122	B