MURO DI PROTEZIONE SPARTITRAFFICO

SCALA 1:50

SEZIONE X-X

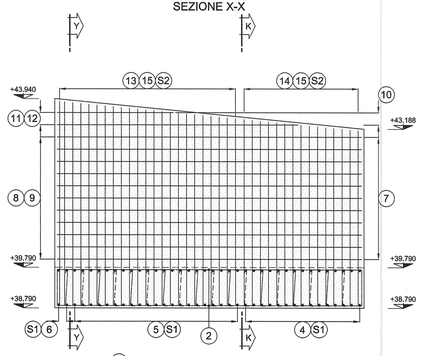

1 1Ø 16 / 30 L.tot= Var.572-585 Var.412-425

S1 1Ø 12 / 60x40 L.tot= 115

2 1Ø 16 / 30 L.tot= Var.890-925 Var.730-765

3 1Ø 16 / 30 L.tot= Var.630-645 Var.470-485

SEZIONE K-K

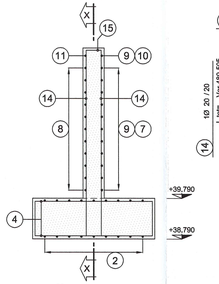

4 1Ø 24 / 20 L.tot= 445

15 1Ø 12 / 20 L.tot= Var. 185-108 Var.85-8

14 1Ø 20 / 20 L.tot= Var.485-505 Var.405-425

SEZIONE Y-Y

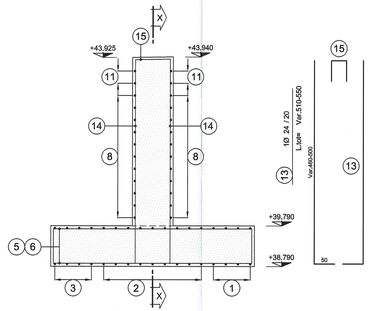

13 1Ø 24 / 20 L.tot= Var.510-550 Var.450-490

5 1Ø 24 / 20 L.tot= 645 488

6 1Ø 24 / 20 L.tot= Var. 275-545 Var. 115-386

PIANTA

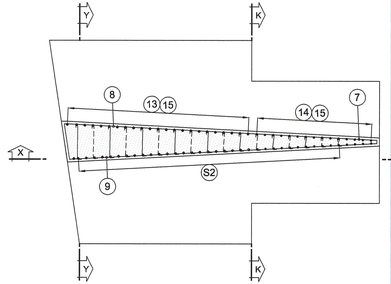

S2 1Ø 12 / 60x40 L.tot= Var.45-110

11 1Ø 16 / 30 L.tot= Var.385-680 Var.300-595

10 1Ø 16 / 30 L.tot= Var.156-95 Var.280-585

12 1Ø 16 / 30 L.tot= Var.365-670

8 1Ø 16 / 30 L.tot= 855 757

7 1Ø 16 / 30 L.tot= 90

9 1Ø 16 / 30 L.tot= 845

MURO DI PROTEZIONE BORDO LATERALE

SCALA 1:50

SEZIONE X-X

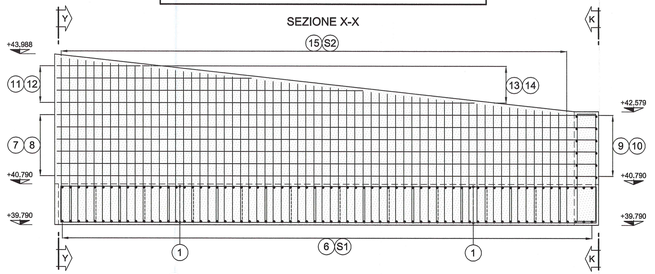

1 1Ø 16 / 30 L.tot= 800 720

4 1Ø 16 / 30 L.tot= 720 720

3 1+1Ø 16 L.tot= 385 225

2 1Ø 16 / 30 L.tot= Var.505-765 Var.425-685

SEZIONE Y-Y

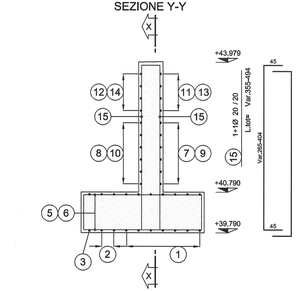

1+1Ø 20 / 20 L.tot= Var.385-484 Var.265-484

SEZIONE K-K

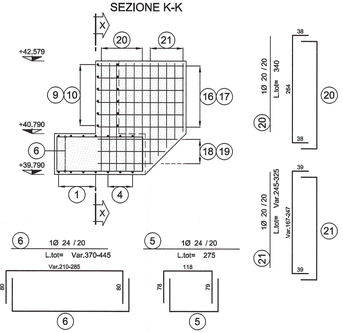

6 1Ø 24 / 20 L.tot= Var.370-445 Var.210-285

5 1Ø 24 / 20 L.tot= 275 118

1Ø 20 / 20 L.tot= 340 284

1Ø 20 / 20 L.tot= Var.245-525 Var.157-437

PIANTA

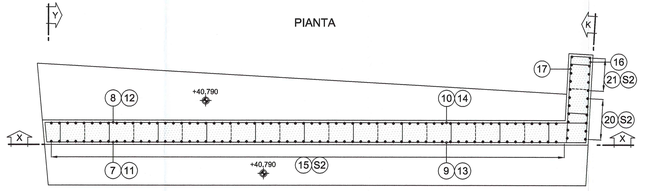

8 1Ø 16 / 30 L.tot= 765 720

10 1Ø 16 / 30 L.tot= 765 720

7 1Ø 16 / 30 L.tot= 765

9 1Ø 16 / 30 L.tot= 765

12 1Ø 16 / 30 L.tot= Var. 200-610 Var.155-565

14 1Ø 16 / 30 L.tot= Var. 200-610 Var.155-565

11 1Ø 16 / 30 L.tot= Var. 200-610

13 1Ø 16 / 30 L.tot= Var. 200-610

17 1Ø 16 / 30 L.tot= 395 323

16 1Ø 16 / 30 L.tot= 300 210

19 1Ø 16 / 30 L.tot= Var.225-285 Var.154-184

18 1Ø 16 / 30 L.tot= Var.225-285

S1 1Ø 12 / 60x40 L.tot= 115

S2 1Ø 12 / 60x40 L.tot= 75

DESCRIZIONE DELLA MODIFICA

MODIFICA ARMATURA

Committente:

AUTOCAMIONALE DELLA CISA S.P.A.

Via Camboara 26/A - Frazione Ponte Taro - 43015 NOCETO (PR)

Impresa Esecutrice:

PIZZAROTTI FONDATA NEL 1910

AUTOSTRADA DELLA CISA A15
RACCORDO AUTOSTRADALE A15/A22
CORRIDOIO PLURIMODALE TIRRENO-BRENNERO
RACCORDO AUTOSTRADALE FRA L' AUTOSTRADA DELLA CISA-FONTEVIVO (PR)
E L' AUTOSTRADA DEL BRENNERO-NOGAROLE ROCCA (VR). I LOTTO.

C.U.P. G61B04000060008 C.I.G. 307068161E

PROGETTO ESECUTIVO

AUTOCAMIONALE DELLA CISA S.p.A.
Il Direttore TIBRE:

Il Responsabile del Procedimento:

Il Progettista:

IMPRESA PIZZAROTTI & C. S.p.A.
Il Direttore Tecnico: Il Responsabile di Progetto Dott. Ing. Luca Bondielli

Il Geologo: NA

PROGETTAZIONE DI:

A.T.I.: idroesse engineering MANDATARIA; ROCKSOIL S.p.A. MANDANTE; VIA MANDANTE

Il Progettista: Dott. Ing. Giovanna Cassani
Ordine degli Ingegneri della Provincia di Milano n. 20997
GIOVANNA CASSANI ORDINE INGEGNERI DI MILANO n. 20997

Coordinatore per la Sicurezza in fase di Progettazione: Ing. Giovanni Maria Ceppatorti
Ordine degli Ingegneri della Provincia di Viterbo n. 392

Consulenza specialistica a cura di: NA

Progettista Responsabile Integrazione Prestazioni Specialistiche: Impresa Pizzarotti & C. S.p.A. Ing. Pietro Mazzoli
Ordine degli Ingegneri della Provincia di Parma n. 2247
ING. PIETRO MAZZOLI IMPRESA PIZZAROTTI & C. S.p.A. PROGETTO ESECUTIVO

Titolo Elaborato:

Asse principale
Galleria artificiale Interconnessione A1/A15
Struttura - Imbocco Nord
Muri di protezione piedritto bordo laterale e spartitraffico - Armatura

Data Emissione Progetto: 18/03/2014

Scala: 1:50

Identif. Elaborato:

N.RO IDENTIFICATIVO		CODICE COMMESSA	LOTTO	FASE	ENTE	AMBITO	CAT. OPERA	N.RO OPERA	PARTE OPERA	TIPO DOC.	N.RO PROGR. DOC.	REVISIONE
		RAAA	1	E	R	AP	GA	01	S	AR	068	B

Rev.	Data	DESCRIZIONE REVISIONE	Redatto	Controllato	Approvato
B	12/12/2014	ISTRUTTORIA A15	G. MONDIN	G. CASSANI	MAZZOLI
A	27/06/2014	REMISSIONE PROGETTO ESECUTIVO	G. MONDIN	G. CASSANI	MAZZOLI

IL PRESENTE DISEGNO NE' PARTI DI ESSO COPERTE, RIPRODOTTE E COMUNQUE UTILIZZATE, NE' IN FORMA ORIGINALE NE' RIELABORATE DALL'USO DELL'ELAB. CAD, POSSONO ESSERE DIFFUSE DALL'UTILIZZATORE A TERZI SE NON PREVENTIVAMENTE AUTORIZZATE PER ISCRITTO DA PIZZAROTTI & C. S.p.A. CHE SI RISERVA OGNI DIRITTO PIU' ESTESO A NORMA DI LEGGE.
THE DRAWING MAY NOT BE COPIED, REPRODUCED OR PUBLISHED, EITHER IN PART OR IN ITS ENTIRETY, WITHOUT THE WRITTEN PERMISSION OF AUTOCAMIONALE DELLA CISA S.p.A.. UNAUTHORIZED USE WILL BE PROSECUTED BY LAW.

025.46/14253902.DWG 21.01.15 – REV.02 ld