



COROGRAFIA
Scala 1:25000

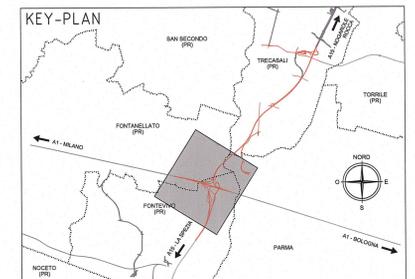

INQUADRAMENTO CARTOGRAFICO OPERE RFI LINEA A.V. - SOTTOPASSI SLE3, SLE4 e SLE5
Scala 1:5000

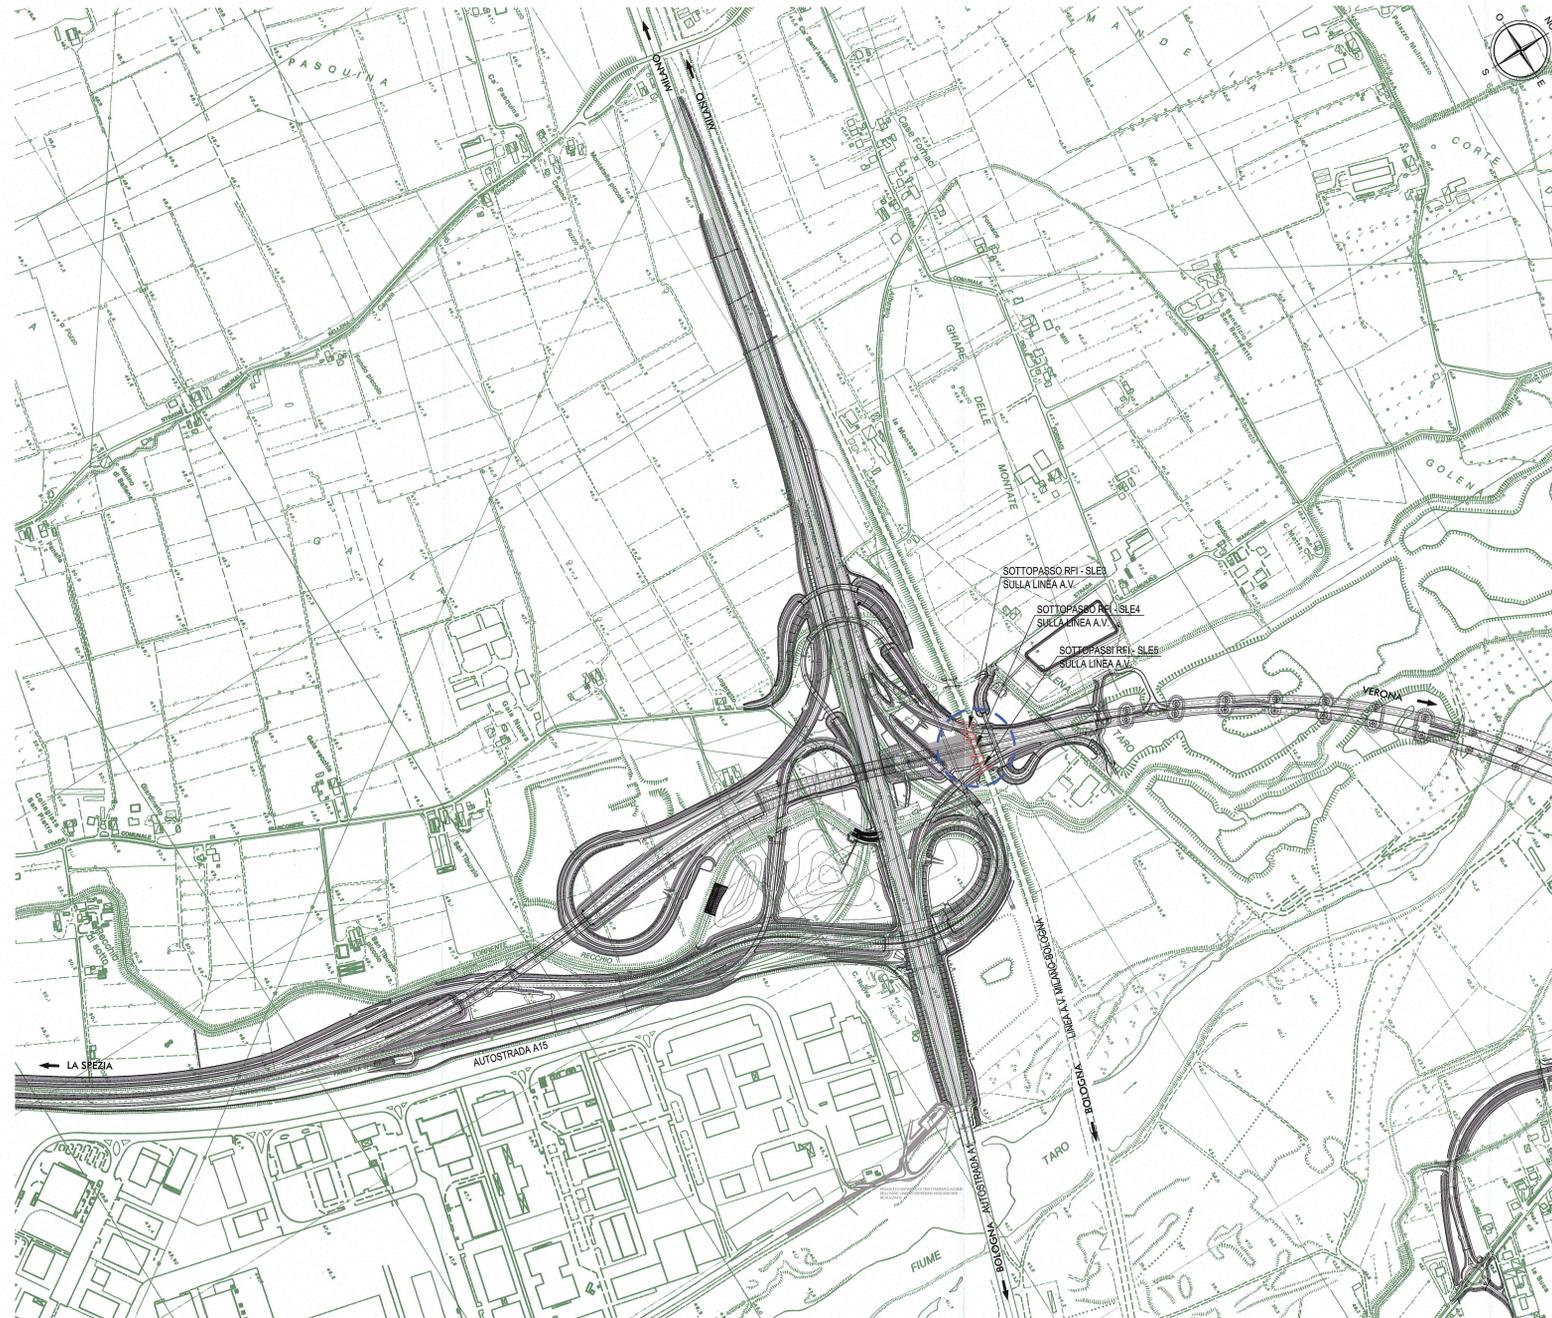

Autocomonale della CISA S.p.A.
Via Camboara 26/A - Frazione Ponte Taro - 43015 NOCETO (PR)

Impresa Esecutrice: **PIZZAROTTI** FONDATA NEL 1910

PROGETTO ESECUTIVO

AUTOSTRADA DELLA CISA A15
RACCORDO AUTOSTRADALE A15/A22
CORRIDOIO PLURIMODALE TIRRENO-BRENNERO
RACCORDO AUTOSTRADALE FRA L'AUTOSTRADA DELLA CISA-FONTEVIVIO (PR)
E L'AUTOSTRADA DEL BRENNERO-NOGAROLE ROCCA (VR) - I LOTTO.
C.U.P. G61B0400060008 C.I.G. 307068161E

Autocomonale della CISA S.p.A. Il Direttore Tecnico: **PIZZAROTTI & C. S.p.A.** Il Responsabile del Procedimento: **PIZZAROTTI** Il Progettista: **PIZZAROTTI**

Il Direttore Tecnico: **PIZZAROTTI & C. S.p.A.** Il Responsabile del Progetto: **Don. Ing. Luca Bondanelli** Il Progettista: **Ing. Fabio Nigrelli**

Il Progettista: **Ing. Giovanni Maria Cepparotti**

Consulenza specialistica a cura di: **NA** Il Progettista: **Ing. Pietro Mazzoli**

Autocomonale della CISA S.p.A. **Asse Principale Gallerie Artificiali Galleria Artificiale A1** **INQUADRAMENTO CARTOGRAFICO OPERE RFI LINEA A.V. - SOTTOPASSI SLE3-SLE4-SLE5**

Data Emissione Progetto: 18/03/2014
Scala: 1:25000 - 1:5000

Rev.	Data	Descrizione	Aut.	Ver.	Appr.	Aut.	Ver.	Appr.
D	11/03/2015	Revisione a seguito richiesta enti	GA	PL	DD	GA	PL	DD
C	19/10/2014	Revisione a seguito lettera RFI n° 2879 del 24/10/2014	GA	PL	DD	GA	PL	DD
B	02/10/2014	Revisione generale base grafica	GA	PL	DD	GA	PL	DD
A	16/06/2014	REMISSIONE PROGETTO ESECUTIVO	GA	PL	DD	GA	PL	DD