



SEZIONE 1-1
SCALA 1:200

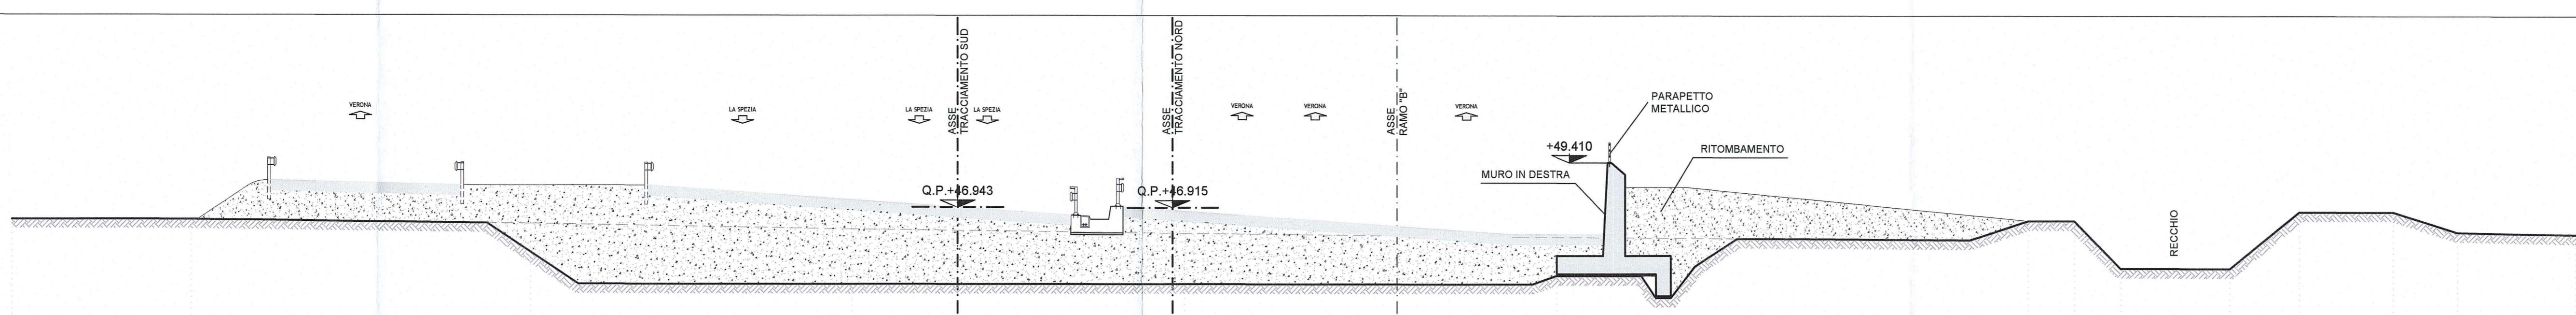

Q.Rif.: 32.00

PROGETTO	QUOTE																
	DISTANZE PARZIALI																
TERRENO	QUOTE	46.26	46.26	46.04	45.75	45.52	45.33	45.17	46.22	45.22	43.61	43.61	46.72	46.72	45.60	45.47	
	DISTANZE PARZIALI	9.82	18.64	17.84	18.26	18.20	24.81	3.16	2.53	2.52	5.94	3.81	5.13	3.50	6.48		


SEZIONE 2-2
SCALA 1:200

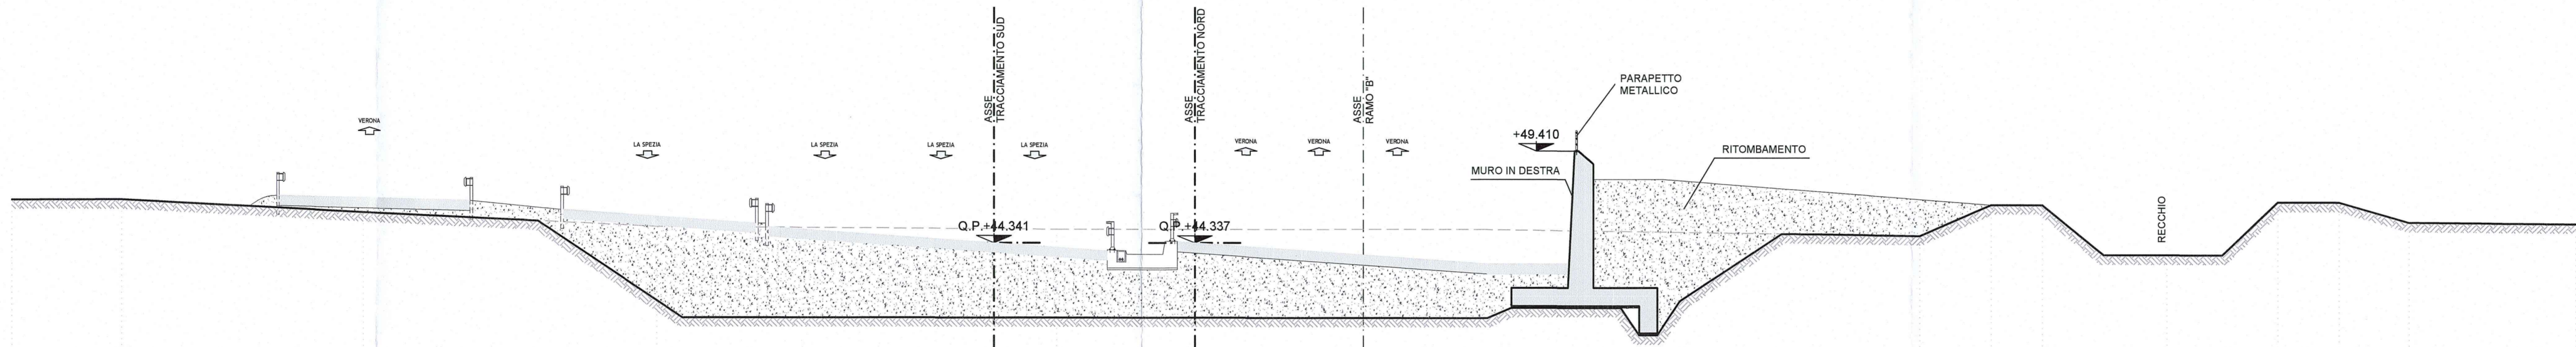

Q.Rif.: 32.00

PROGETTO	QUOTE																
	DISTANZE PARZIALI																
TERRENO	QUOTE	46.64	46.65	45.98	45.22	45.09	45.10	44.77	46.46	46.46	46.46	43.71	46.61	46.61	45.51	45.44	
	DISTANZE PARZIALI	6.00	13.26	16.12	21.94	23.55	23.74	3.89	2.81	6.80	6.05	3.34	3.83	9.10			

SEZIONE 3-3
SCALA 1:200

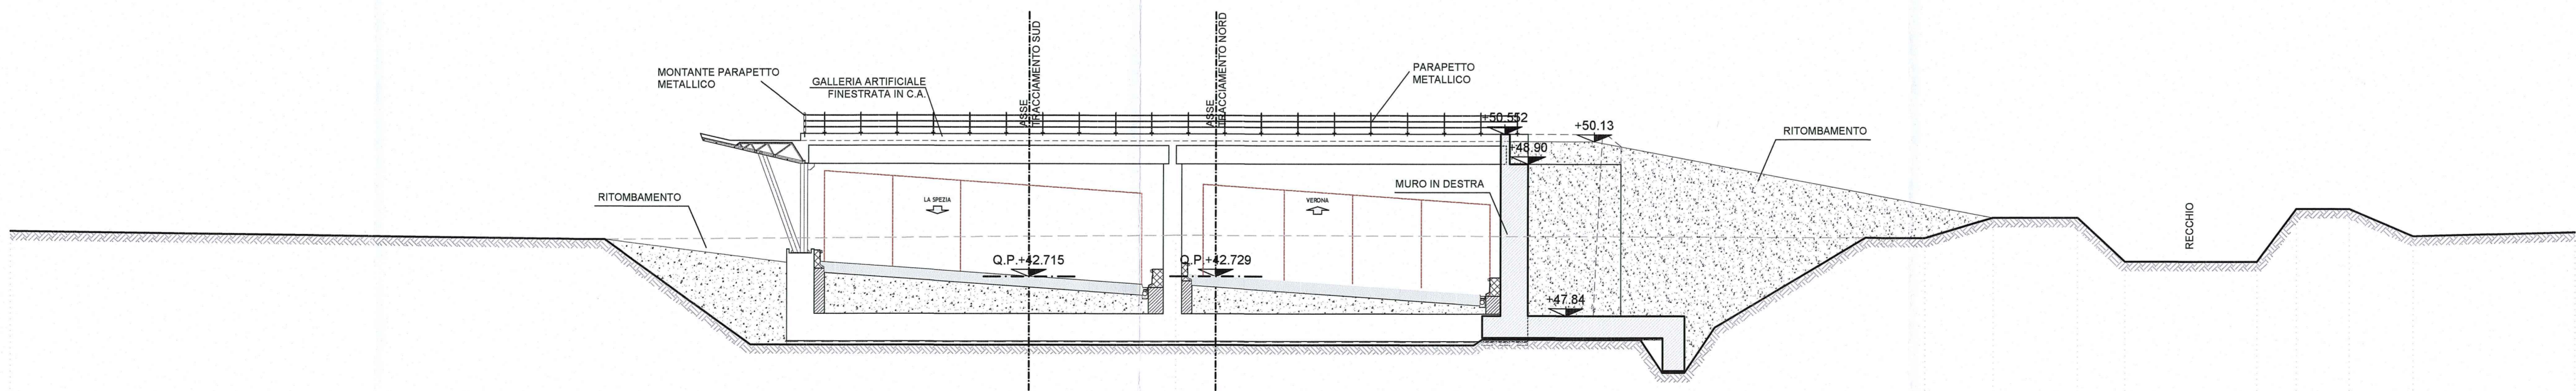


Q.Rif.: 32.00

PROGETTO	QUOTE																			
	DISTANZE PARZIALI																			
TERRENO	QUOTE	45.14	44.73	43.48	42.71	42.73	40.59	40.59	40.59	50.13	47.84	46.00	46.00	46.00	43.60	43.60	46.50	46.50	45.00	45.25
	DISTANZE PARZIALI	32.60	31.35	9.97	13.31	10.26	14.57	1.00	1.00	3.62	4.96	16.87	3.72	4.65	2.58	7.20	2.16	2.90	3.49	8.83

NOTA BENE

- PER LE CARATTERISTICHE DEI MATERIALI DI RITOMBAMENTO E RILEVATO SI RIMANDA ALL'ELABORATO SPECIFICO: RAAA1ERAPGA01GSP001
- PER LA SISTEMAZIONE IDRAULICA DI SUPERFICIE DEFINITIVA SI RIMANDA AGLI ELABORATI SPECIFICI

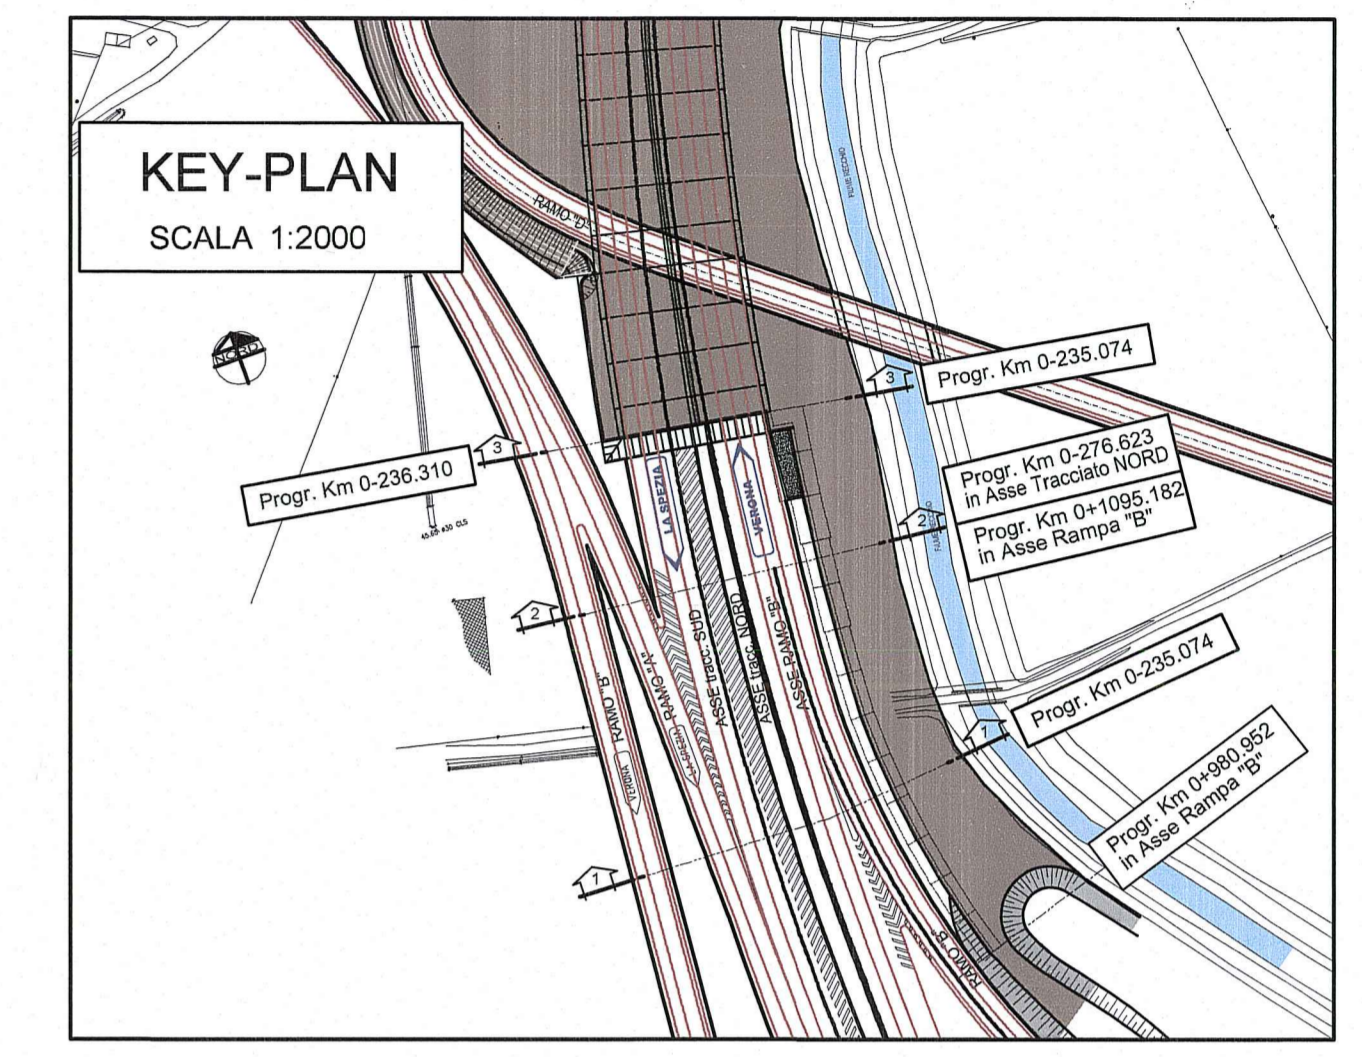

Comittente: **AUTOCAMIONALE DELLA CISA S.P.A.**
Via Camboro 26/A - Frazione Ponte Taro - 43015 NOCETO (PR)

Impresa Esecutrice: **PIZZAROTTI**
FONDATA NEL 1910

RACCORDO AUTOSTRADALE A15/A22
CORRIDOIO PLURIMODALE TIRRENO-BRENNERO
RACCORDO AUTOSTRADALE FRA L'AUTOSTRADA DELLA CISA-FONTEVIVO (PR) E L'AUTOSTRADA DEL BRENNERO-NOGAROLE ROCCA (VR). I LOTTO.
C.U.P. G61804000060008 C.I.G. 307068161E

PROGETTO ESECUTIVO

Il Direttore TIBRE: *A* Il Responsabile del Procedimento: *A* Il Presidente: *A*

IMPRESA PIZZAROTTI & C. S.p.A. Il Direttore Tecnico: *A* Il Geologo: NA
Pizzarotti & C. S.p.A. *A*
Il Responsabile di Progetto: *A*
Dott. Ing. Luca Bondanelli

PROGETTAZIONE DI: **PIZZAROTTI** Il Progettista: **GIOVANNA CASSANI**
FONDATA NEL 1910 Ordine degli Ingegneri della Provincia di Milano n.20997/01/2007
A.T.I.: **idroesse** **ROCKSOIL** **VIA** Il Coordinatore per la Sicurezza in fase di Progettazione:
engineering s.p.a. s.p.a. s.p.a. Ordine degli Ingegneri della Provincia di Viterbo n. 392
MANTOVANA MANTOVANA S.L.S. s.p.a. s.p.a. s.p.a. s.p.a. s.p.a.

Consulenza specialistica a cura di: *A* Progettista Responsabile Ingegneria Progettista Specializzato:
NA Impresa Pizzarotti & C. S.p.A. Impresa Pizzarotti & C. S.p.A.
Ing. Pietro Mazzoli Ing. Pietro Mazzoli
Ordine degli Ingegneri della Provincia di Parma n.21176/1/2021

Titolo Elaborato: **Asse principale**
Galleria artificiale A1
Struttura
Muro in destra - Sezioni Sistemazione finale Data Emisione Progetto: **18/03/2014**
Scala: **1:200**

N. ORDINAMENTO	DESCRIZIONE	DATA	REDAZIONE	CONTROLLO	APPROVAZIONE
1	REMISSIONE PROGETTO ESECUTIVO	27/03/2014	G. MONDIN	G. CASSANI	MAZZOLI