PROSPETTO 1
Scala 1:100

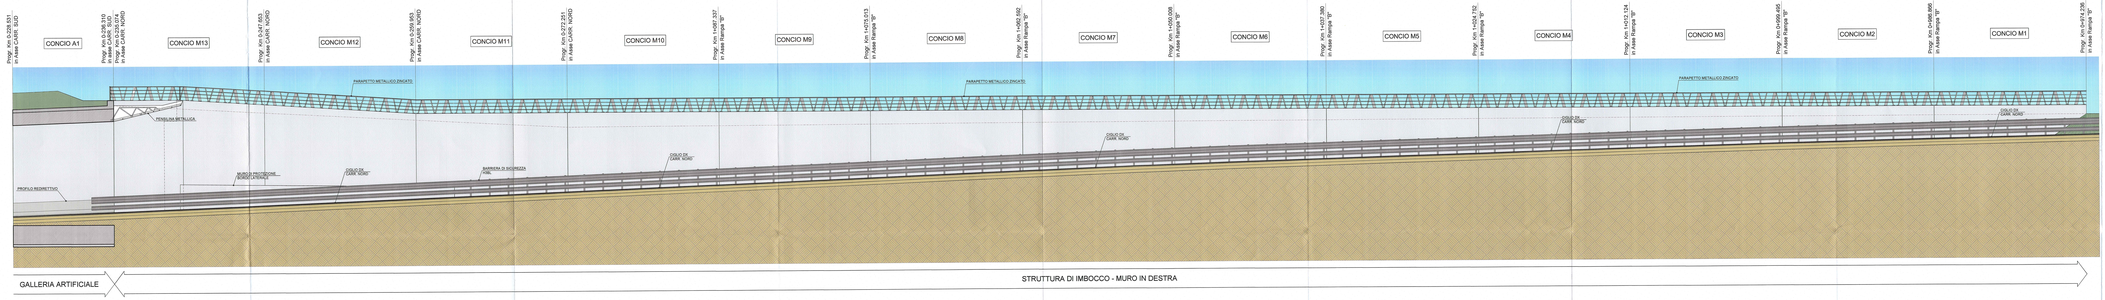

PROSPETTO 2
Scala 1:100

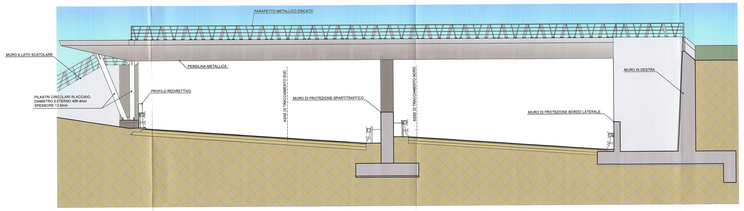

PROSPETTO 3
Scala 1:100

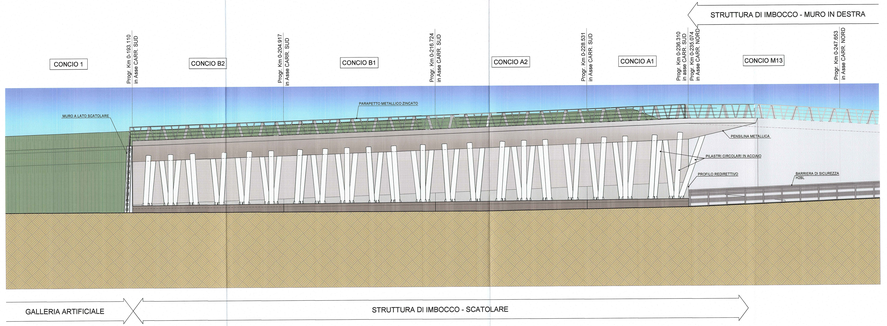

PROSPETTO 4
Scala 1:100

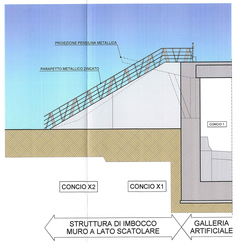

PROSPETTO PARAPETTO METALLICO ZINCATO - MODULO TIPO
scala 1:20

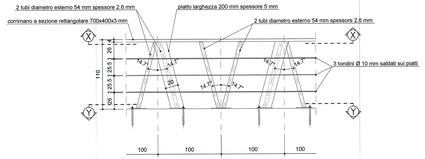

SEZIONE X-X
scala 1:20

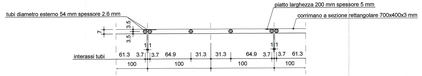

SEZIONE Y-Y
scala 1:20

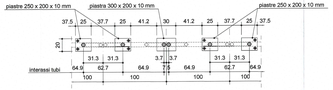

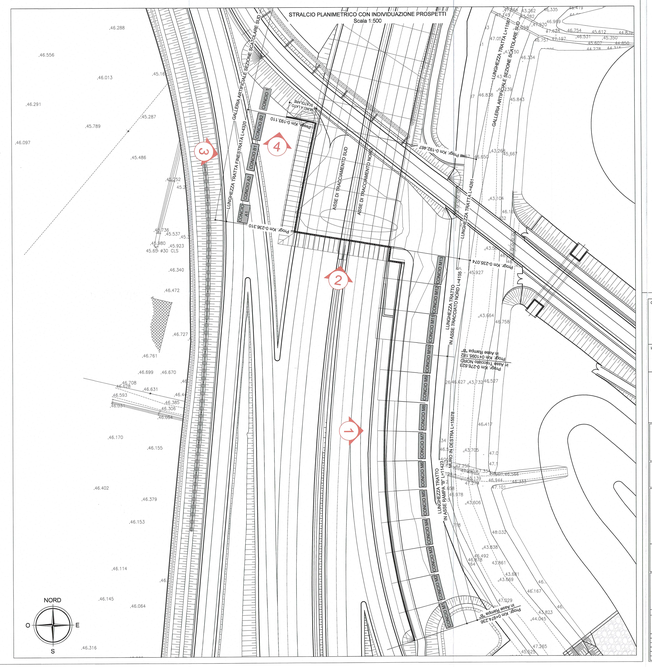

Committente:

AUTOCAMIONALE DELLA CISA S.P.A.
Via Camboiana 2/A - Frazione Ponte Taro - 43015 NOCETO (PR)

Impresa Esecutrice:

PIZZAROTTI COSTRUZIONI GENERALI

AUTOSTRADA DELLA CISA A15
RACCORDO AUTOSTRADALE A15/A22
CORRIDOIO PLURIMODALE TIRRENO-BRENNERO
RACCORDO AUTOSTRADALE FRA L'AUTOSTRADA DELLA CISA-FONTEVIVO (PR) E L'AUTOSTRADA DEL BRENNERO-NOGAROLE ROCCA (VR): 1 LOTTO.

C.U.P. G41B04000000008 | C.I.G. 3075081818

PROGETTO ESECUTIVO

AUTOCAMIONALE DELLA CISA S.p.A.
Il Direttore TISBE:

Il Responsabile del Procedimento:

Il Direttore:

IMPRESA PIZZAROTTI S.p.A.
Il Direttore Tecnico: IMPRESA PIZZAROTTI & C. S.p.A. Il Responsabile di Progetto Dott. Ing. Luca Bondioli

Il Design:
N.A.

PROGETTAZIONE DI:
PIZZAROTTI INGEGNERIA
A.T.I. idroesse INGEGNERIA | ROCKSOIL GEOTECHNICAL ENGINEERING | VIA ENGINEERING

Il Progettista:
Ing. Fabio Signelli
Ordine degli Ingegneri della Provincia di Reggio Emilia n. 1300

Coordinatore per la Sicurezza in fase di Progettazione:
Ing. Giovanni Maria Carpanzanotti
Ordine degli Ingegneri della Provincia di Viterbo n. 352

Consulenza specialistica a cura di:
N.A.

Progettista Responsabile Integrazione Prestazioni Specialistiche:
Impresa Pizzarotti: Dott. Ing. MATTEO MAZZOLI
Ordine degli Ingegneri della Provincia di Parma n. 1097
Mandataria: Ing. Fabio Mazzoli
Ordine degli Ingegneri della Provincia di Reggio Emilia n. 1300

Titolo Elaborato:

Asse Principale
Gallerie Artificiali
Galleria Artificiale A1
Parapetto galleria

Data Emissione Progetto:
16/03/2014

Scala:
vista

Identif. Elaborato:

n.ord. elaborato		cod. commessa	lotto	fase	sett.	ordin.	cat. oggetto	cat. lavoro	sub-prog.	sub-ogg.	cod. tipo elab.	progr.
		RAAA	1	00	IN	AP	GA	GI	01	PG	D005	A

Rev.	Data	Descrizione revisione	Redatto	Controllato	Approvato
A	28/03/2014	Emissione a seguito verifica Ufficio Tecnico in 1/2012 del 18/03/2014	CAPELLI	VIGARELLI	MAZZOLI