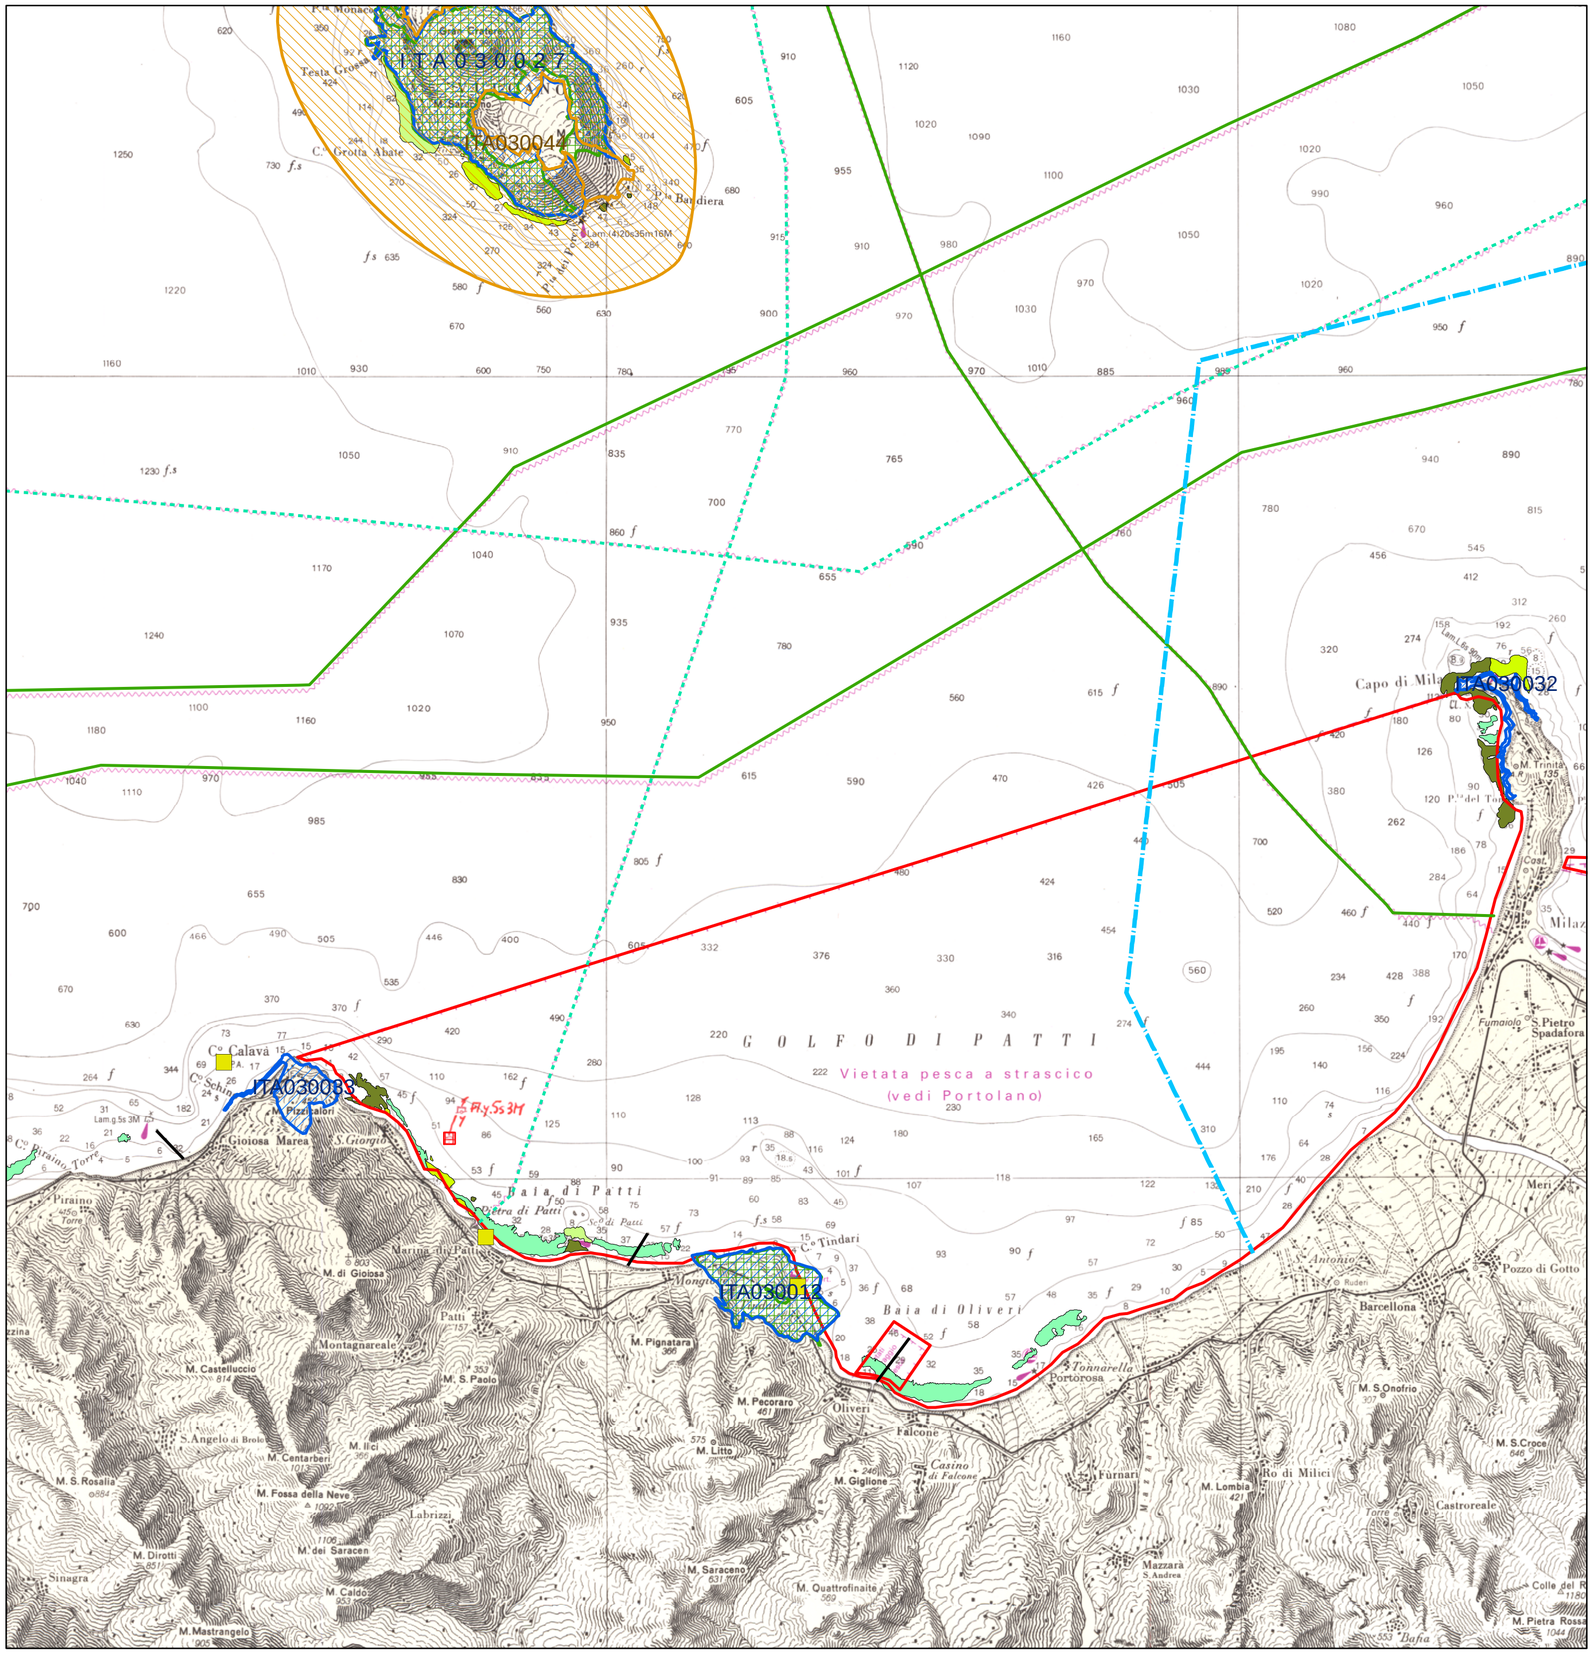

LEGENDA

- Zone interdette allo strascico per la presenza di "tripodi" in cemento
- SIC
- ZPS
- Aree protette
- Ztb
- Allevamenti
- Aree protette regionali
- Zona attracco (porto di Vibo Valenzia)
- Cavi abbandonati
- Condotte (acquedotto, fogna, prese d'acqua)
- Cavi sottomarini
- Divieto di ancoraggio e pesca
- Relitto

MOSAICATURA POSIDONIA

- Posidonia diradata
- Posidonia oceanica con affioramenti rocciosi
- Posidonia oceanica frammista a Cymodocea nodosa
- Prateria di Cymodocea nodosa
- Prateria di Posidonia oceanica su matte e/o sabbia

- Soluzione B

Rev.	DATA	DESCRIZIONE	ELABORATO	VERIFICATO	APPROVATO
0	APRILE 08	EMISSIONE	GUIDOTTI	CASATI	RICCI

Snam Rete Gas — Snamprogetti

COMMESSA 668400 — UNITA' 00

INIZIATIVA SEALINE TIRRENICA

DISEGNO LB-C-83525

REVISIONE

ALTERNATIVE DI SISTEMA SOLUZIONE B:
TRATTO FANTINA - RODI' MILICI E CENTRALE DI COMPRESSIONE
VINCOLI DELL' AMBITO COSTIERO

SCALA 1:100.000