PLANIMETRIA

SCALA 1:500

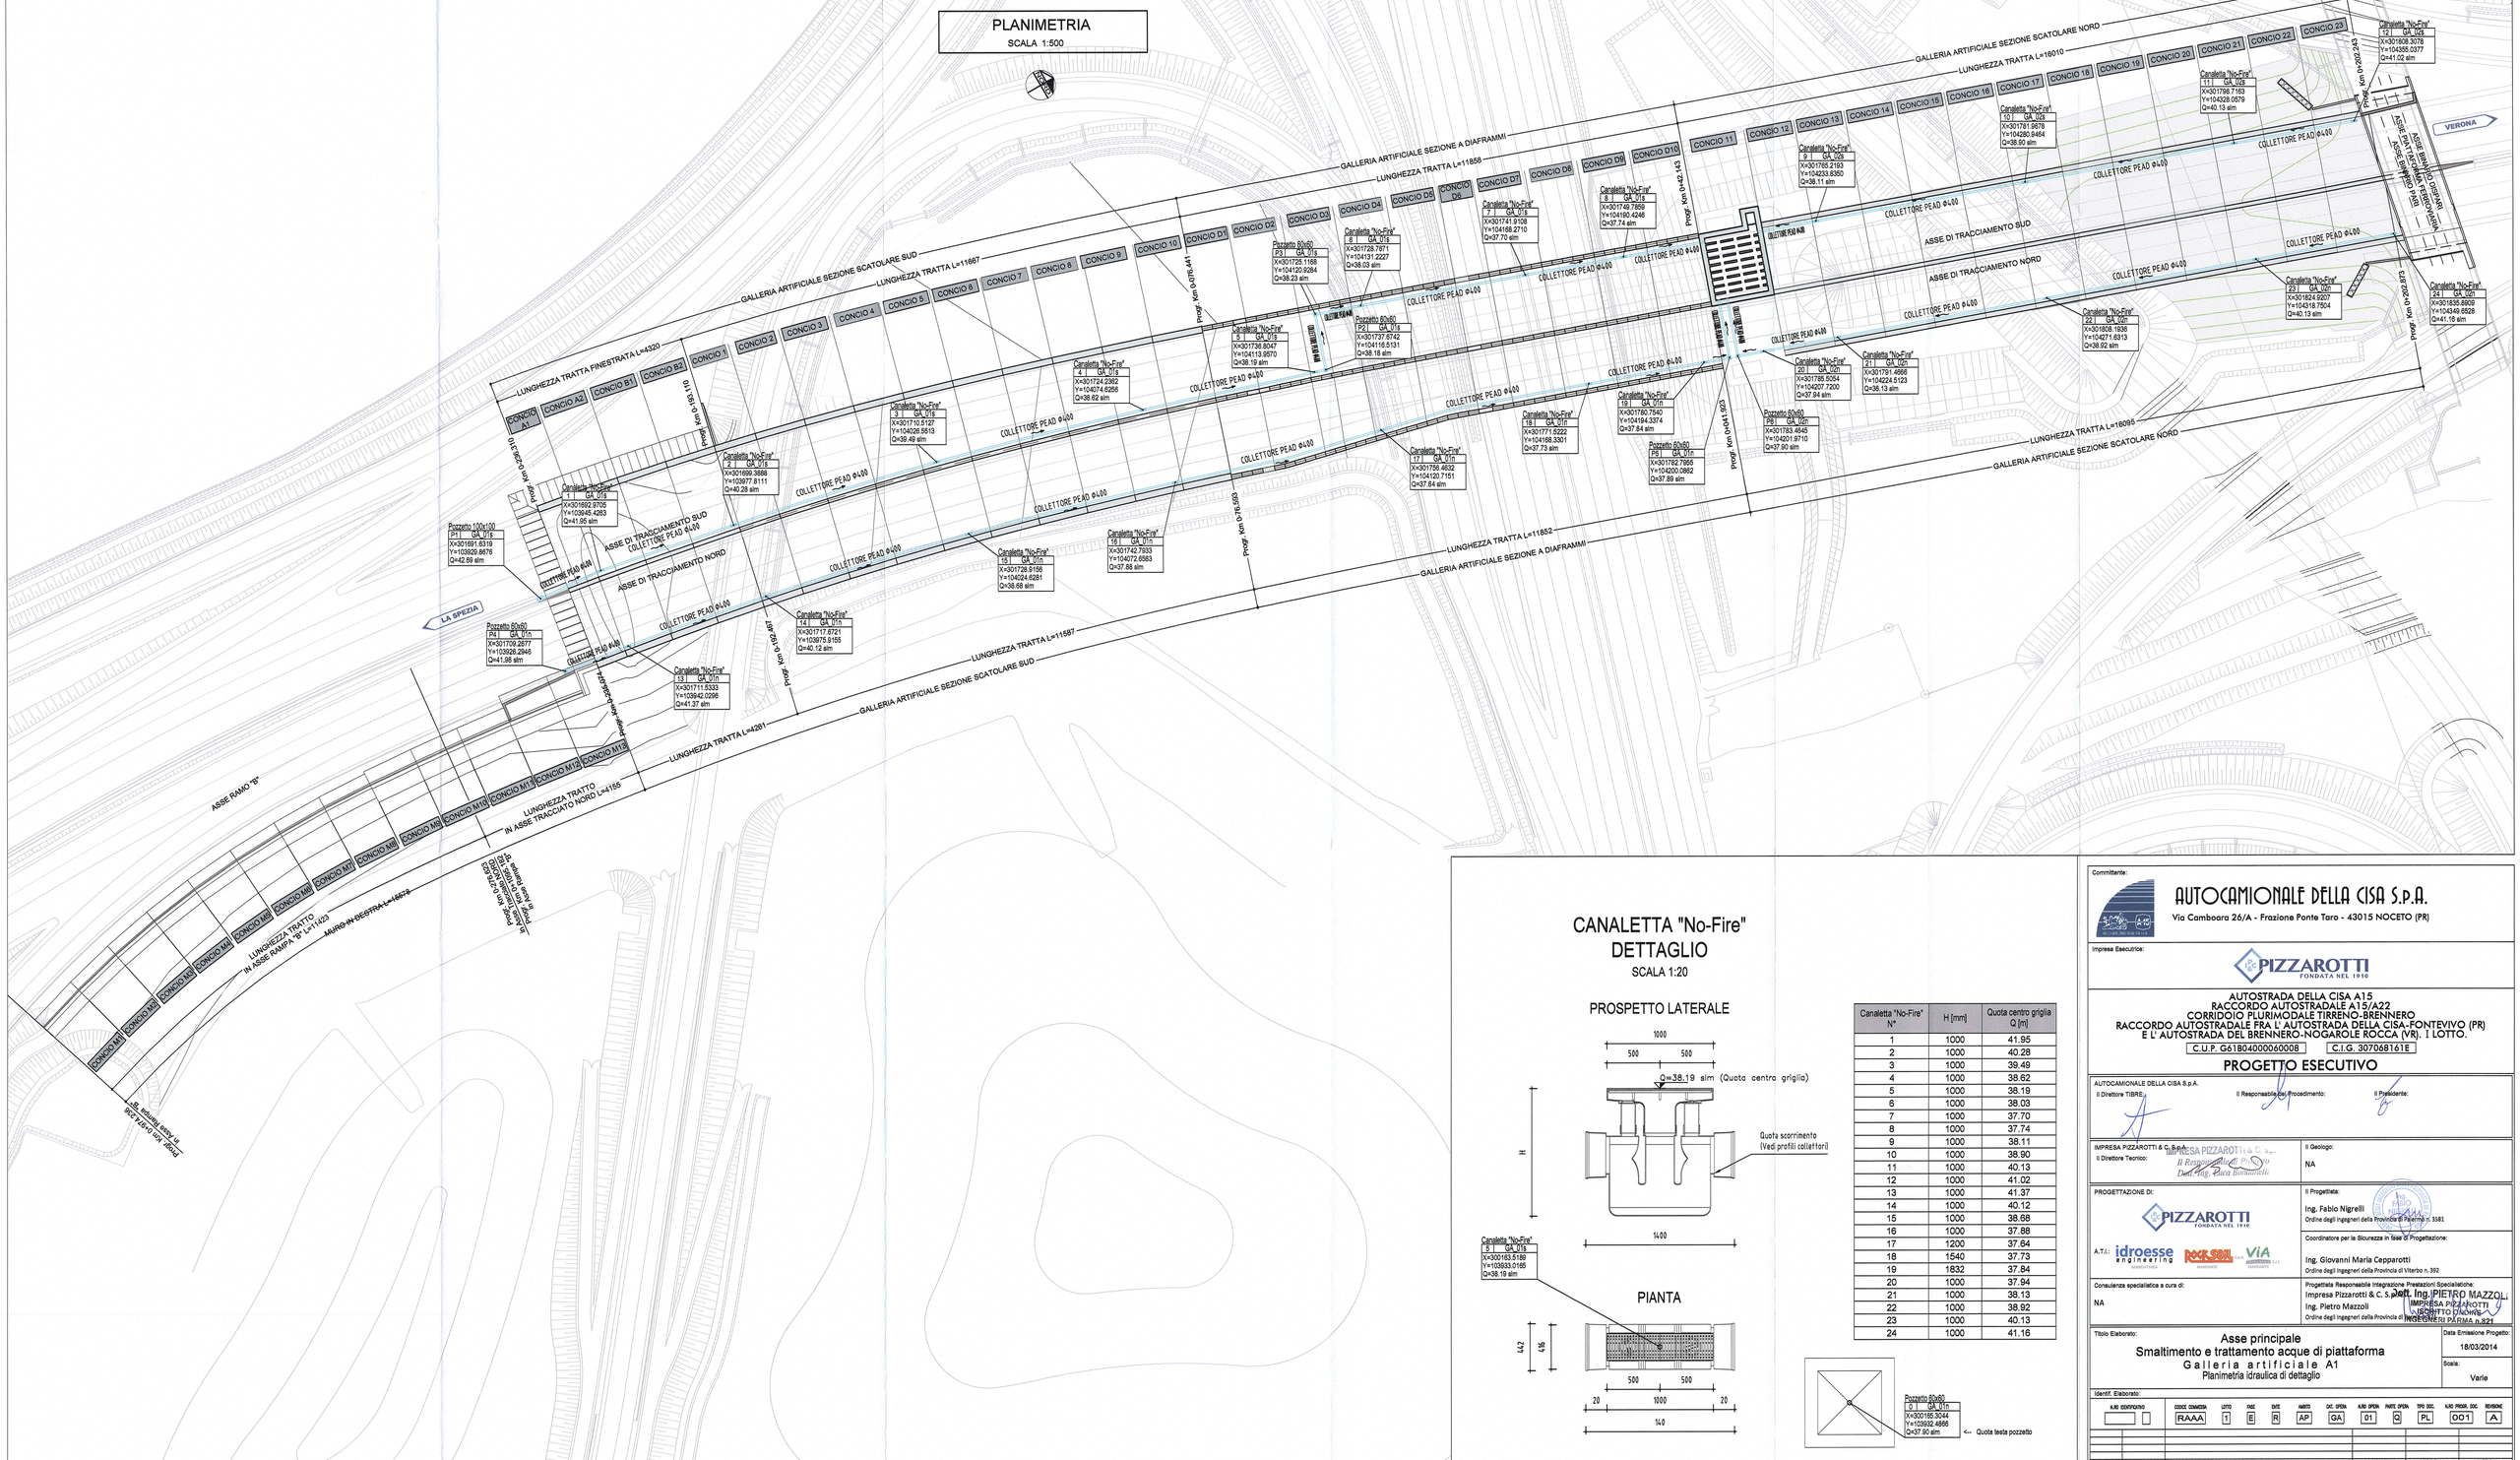

CANALETTA "No-Fire" DETTAGLIO

SCALA 1:20

PROSPETTO LATERALE

PIANTA

Canaletta "No-Fire" N°	H [mm]	Quota centro griglia Q [m]
1	1000	41.95
2	1000	40.28
3	1000	39.49
4	1000	38.62
5	1000	38.19
6	1000	38.03
7	1000	37.70
8	1000	37.74
9	1000	38.11
10	1000	38.90
11	1000	40.13
12	1000	41.02
13	1000	41.37
14	1000	40.12
15	1000	38.68
16	1000	37.88
17	1200	37.64
18	1540	37.73
19	1832	37.84
20	1000	37.94
21	1000	38.13
22	1000	38.92
23	1000	40.13
24	1000	41.16

Committente:

AUTOCAMIONALE DELLA CISA S.P.A.

Via Camboara 26/A - Frazione Ponte Taro - 43015 NOCETO (PR)

Impresa Esecutrice:

PIZZAROTTI FONDATA NEL 1910

AUTOSTRADA DELLA CISA A15
RACCORDO AUTOSTRADALE A15/A22
CORRIDOIO PLURIMODALE TIRRENO-BRENNERO
RACCORDO AUTOSTRADALE FRA L' AUTOSTRADA DELLA CISA-FONTEVIVO (PR)
E L' AUTOSTRADA DEL BRENNERO-NOGAROLE ROCCA (VR). I LOTTO.

C.U.P. G61B04000060008 | C.I.G. 307068161E

PROGETTO ESECUTIVO

AUTOCAMIONALE DELLA CISA S.p.A.
Il Direttore TIBRE: | Il Responsabile del Procedimento: | Il Presidente:

IMPRESA PIZZAROTTI & C. S.p.A.
Il Direttore Tecnico: Il Responsabile del Progetto Dott. Ing. Luca Bonanzelli

Il Geologo: NA

PROGETTAZIONE DI: PIZZAROTTI FONDATA NEL 1910
A.T.I.: idroesse engineering MANDANTE | ROCKSOIL S.p.A. MANDANTE | VIA Studio Associato MANDANTE

Il Progettista: Ing. Fabio Nigrelli
Ordine degli Ingegneri della Provincia di Palermo n. 3581

Coordinatore per la Sicurezza in fase di Progettazione: Ing. Giovanni Maria Cepparotti
Ordine degli Ingegneri della Provincia di Viterbo n. 392

Consulenza specialistica a cura di: NA

Progettista Responsabile Integrazione Prestazioni Specialistiche: Impresa Pizzarotti & C. S.p.A. Ing. PIETRO MAZZOLI
Ing. Pietro Mazzoli
Ordine degli Ingegneri della Provincia di Parma n. 821

Titolo Elaborato:

Asse principale
Smaltimento e trattamento acque di piattaforma
Galleria artificiale A1
Planimetria idraulica di dettaglio

Data Emissione Progetto: 18/03/2014
Scala: Varie

Identif. Elaborato:

N.RO IDENTIFICATIVO	CODICE COMMITTENTE	LOTTO	FASE	ENTE	AMBITO	DOC. OPERA	N.RO OPERA	PARTE OPERA	TIPO DOC.	N.RO PROGR. DOC.	REVISIONE
	RAAA	1	E	R	AP	GA	01	Q	PL	001	A

Rev.	Data	DESCRIZIONE REVISIONE	Redatto	Controllato	Approvato
A	21/11/2014	RIEMISSIONE PROGETTO ESECUTIVO	COSTANTINI	NIGRELLI	MAZZOLI