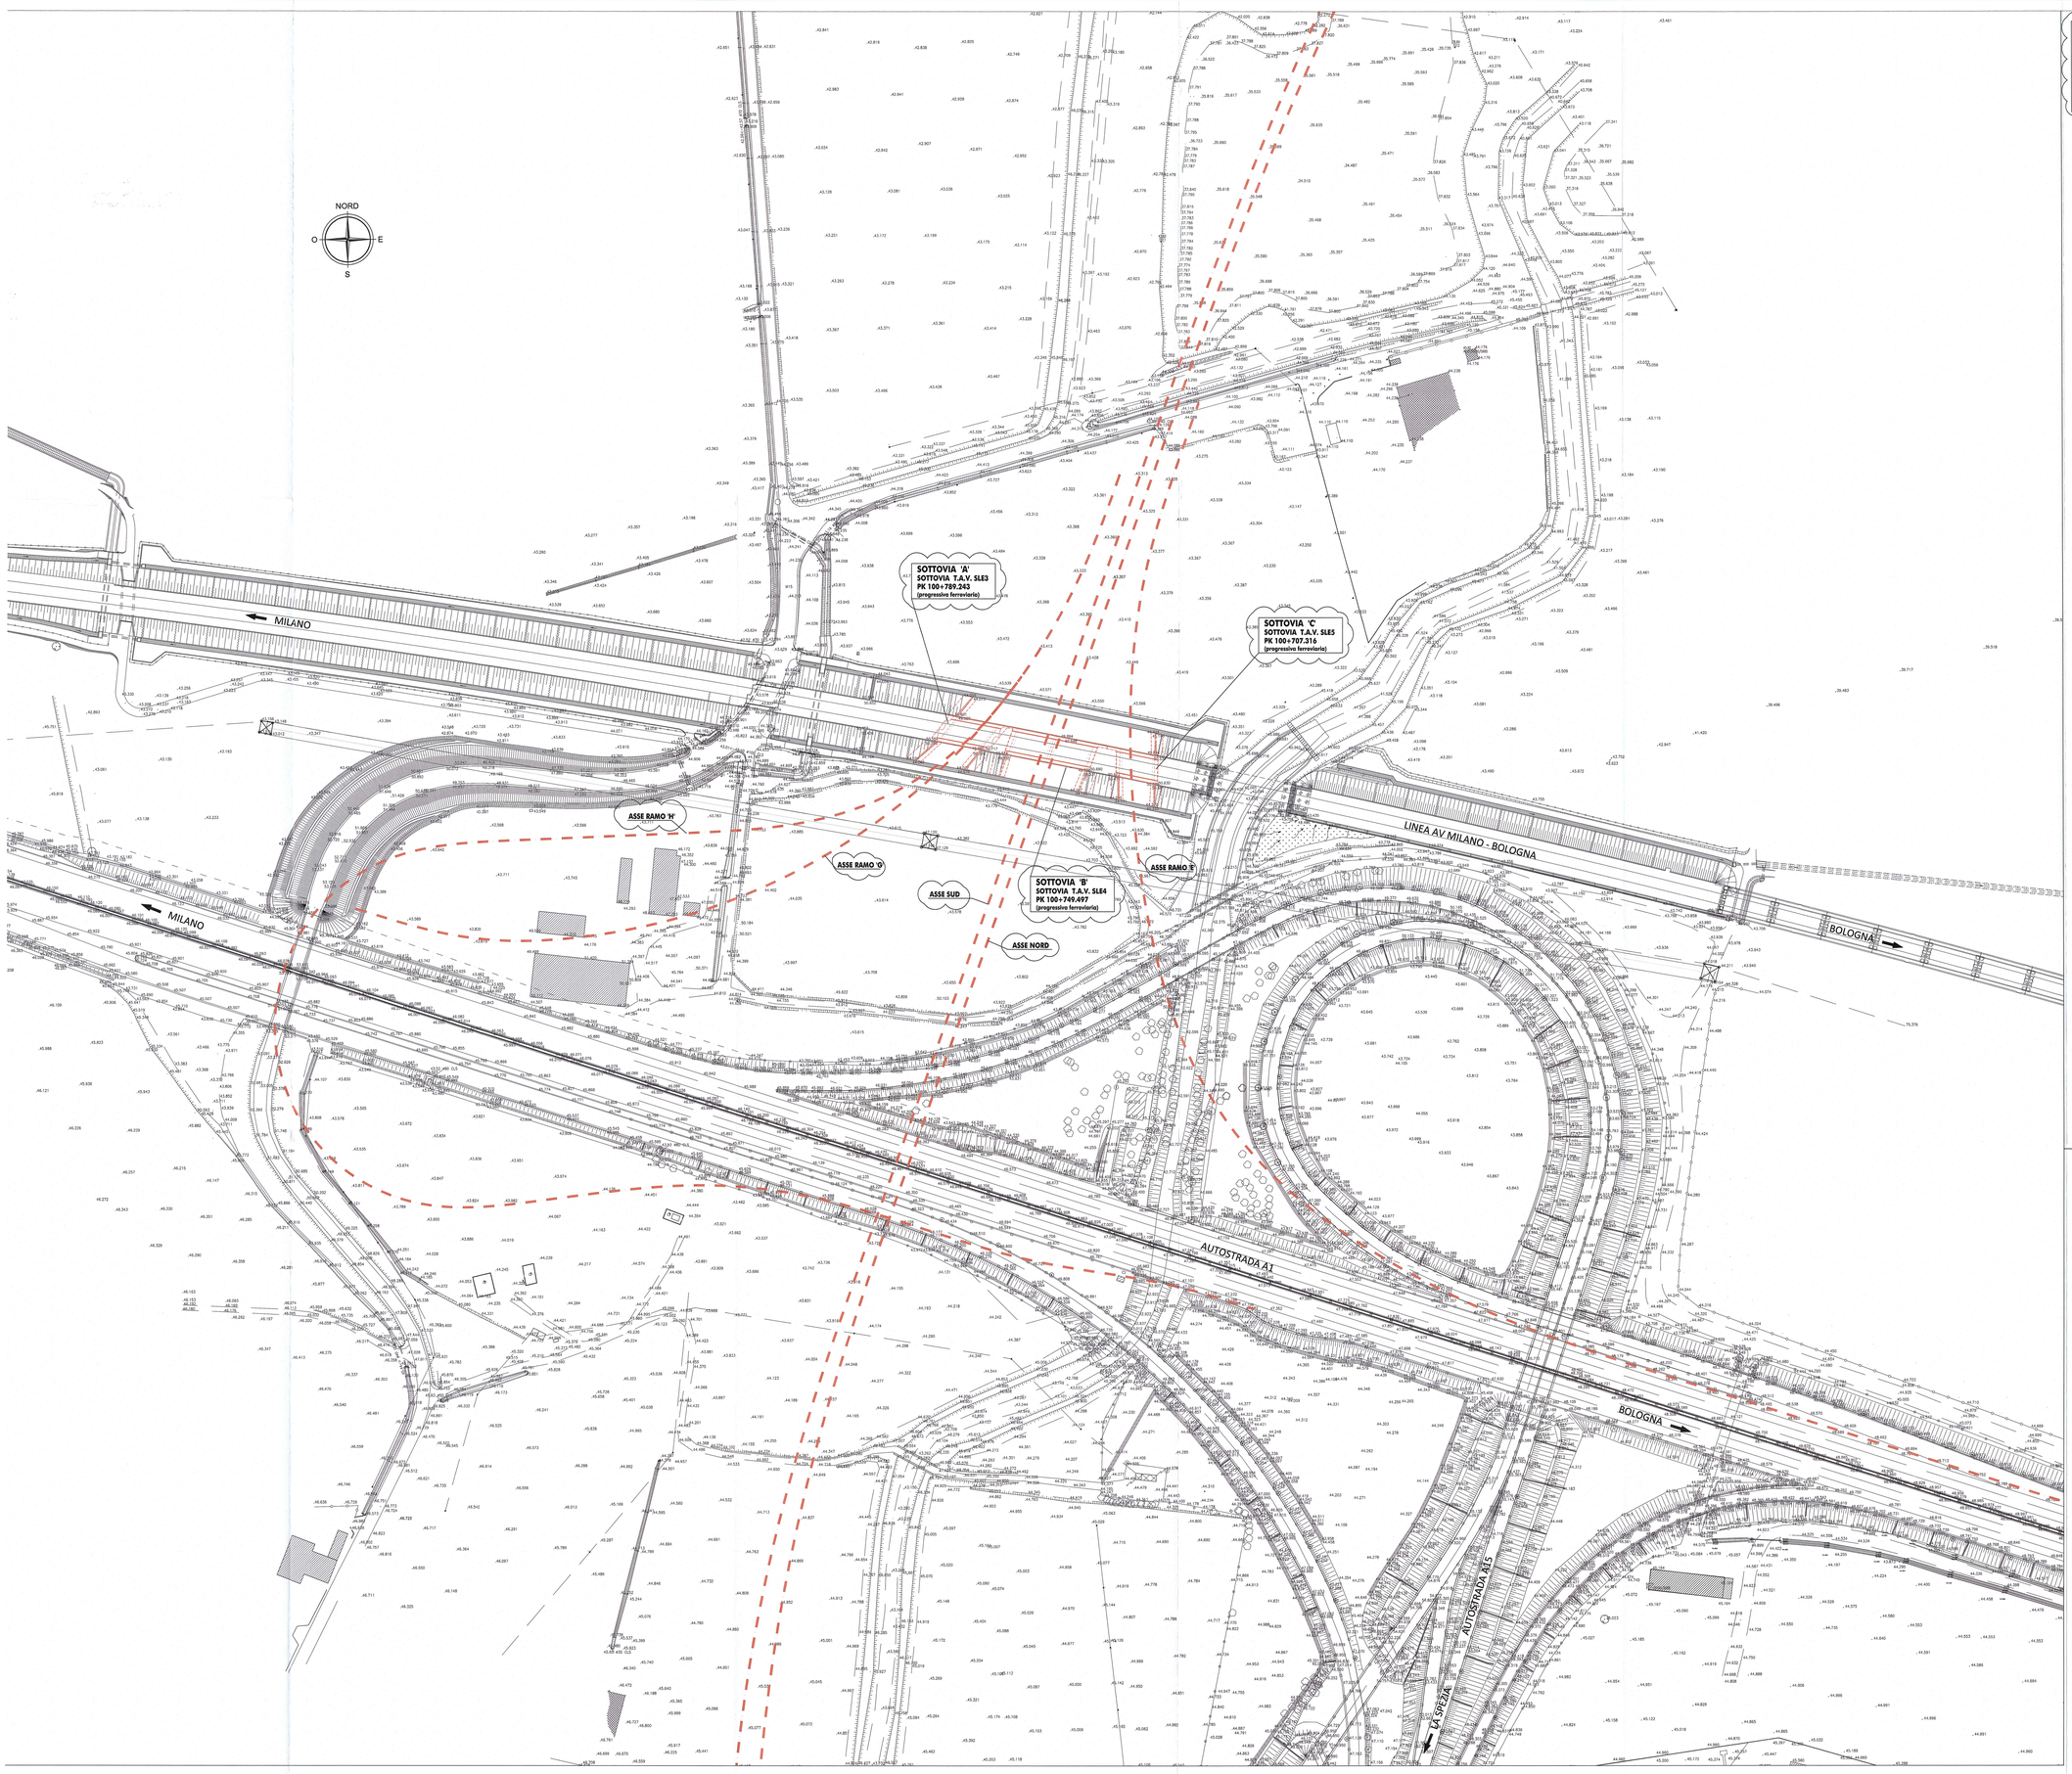


## LEGENDA

ASSI TRACCIAMENTO STRADALI
CHE INTERESSANO I MANUFATTI ESISTENTI RFI

## NOTA

Inserito legenda, indicazioni assi tracciamento e progressive ferroviarie manufatti RFI esistenti.

Committente:

**AUTOCAMIONALE DELLA CISA S.P.A.**
Via Camboara 26/A - Frazione Ponte Taro - 43015 NOCETO (PR)

Impresa Esecutrice:

PIZZAROTTI FONDATA NEL 1910

AUTOSTRADA DELLA CISA A15
RACCORDO AUTOSTRADALE A15/A22
CORRIDOIO PLURIMODALE TIRRENO-BRENNERO
RACCORDO AUTOSTRADALE FRA L' AUTOSTRADA DELLA CISA-FONTEVIVO (PR)
E L' AUTOSTRADA DEL BRENNERO-NOGAROLE ROCCA (VR). I LOTTO.

C.U.P. G61B04000060008 | C.I.G. 307068161E

# PROGETTO ESECUTIVO

AUTOCAMIONALE DELLA CISA S.p.A.
Il Direttore TIBRE: | Il Responsabile del Procedimento: | Il Presidente:

IMPRESA PIZZAROTTI & C. S.p.A.
Il Direttore Tecnico: IMPRESA PIZZAROTTI & C. S.p.A. Il Responsabile di Progetto Dott. Ing. Luca Bondanelli

Il Geologo: NA

PROGETTAZIONE DI:
PIZZAROTTI FONDATA NEL 1910
A.T.I.: idroesse engineering MANDATARIA | ROCKSOIL S.p.A. MANDANTE | ViA S.r.l. MANDANTE

Il Progettista: Ing. Fabio Nigrelli
Ordine degli Ingegneri della Provincia di Palermo n. 3581

Coordinatore per la Sicurezza in fase di Progettazione: Ing. Giovanni Maria Cepparotti
Ordine degli Ingegneri della Provincia di Viterbo n. 392

Consulenza specialistica a cura di: NA

Progettista Responsabile per conto di: Impresa Pizzarotti & C. S.p.A. Ing. Pietro Mazzoli
Ing. PIETRO MAZZOLI ISCRITTO ORDINE INGEGNERI PARMA n.1241

Titolo Elaborato:
Asse Principale
Gallerie Artificiali
Galleria Artificiale A1
PLANIMETRIA RILIEVO SOTTOPASSI RFI LINEA AV

Data Emissione Progetto: 18/03/2014
Scala: 1:1'000

Identif. Elaborato:

| N.RO IDENTIFICATIVO | CODICE COMMESSA | LOTTO | FASE | ENTE | AMBITO | CAT. OPERA | N.RO OPERA | PARTE OPERA | TIPO DOC. | N.RO PROGR. DOC. | REVISIONE |
|---|---|---|---|---|---|---|---|---|---|---|---|
| | RAAA | 1 | E | R | AP | GA | 01 | G | PL | 0003 | B |

| Rev. | Data | DESCRIZIONE REVISIONE | Redatto | Controllato | Approvato |
|---|---|---|---|---|---|
| B | 19/12/2014 | Inserito legenda, indicazioni assi tracciamento e progressive ferroviarie manufatti RFI esistenti | GARLESI | NIGRELLI | MAZZOLI |
| A | 16/06/2014 | RIEMISSIONE PROGETTO ESECUTIVO | MORDACCI | NIGRELLI | MAZZOLI |