

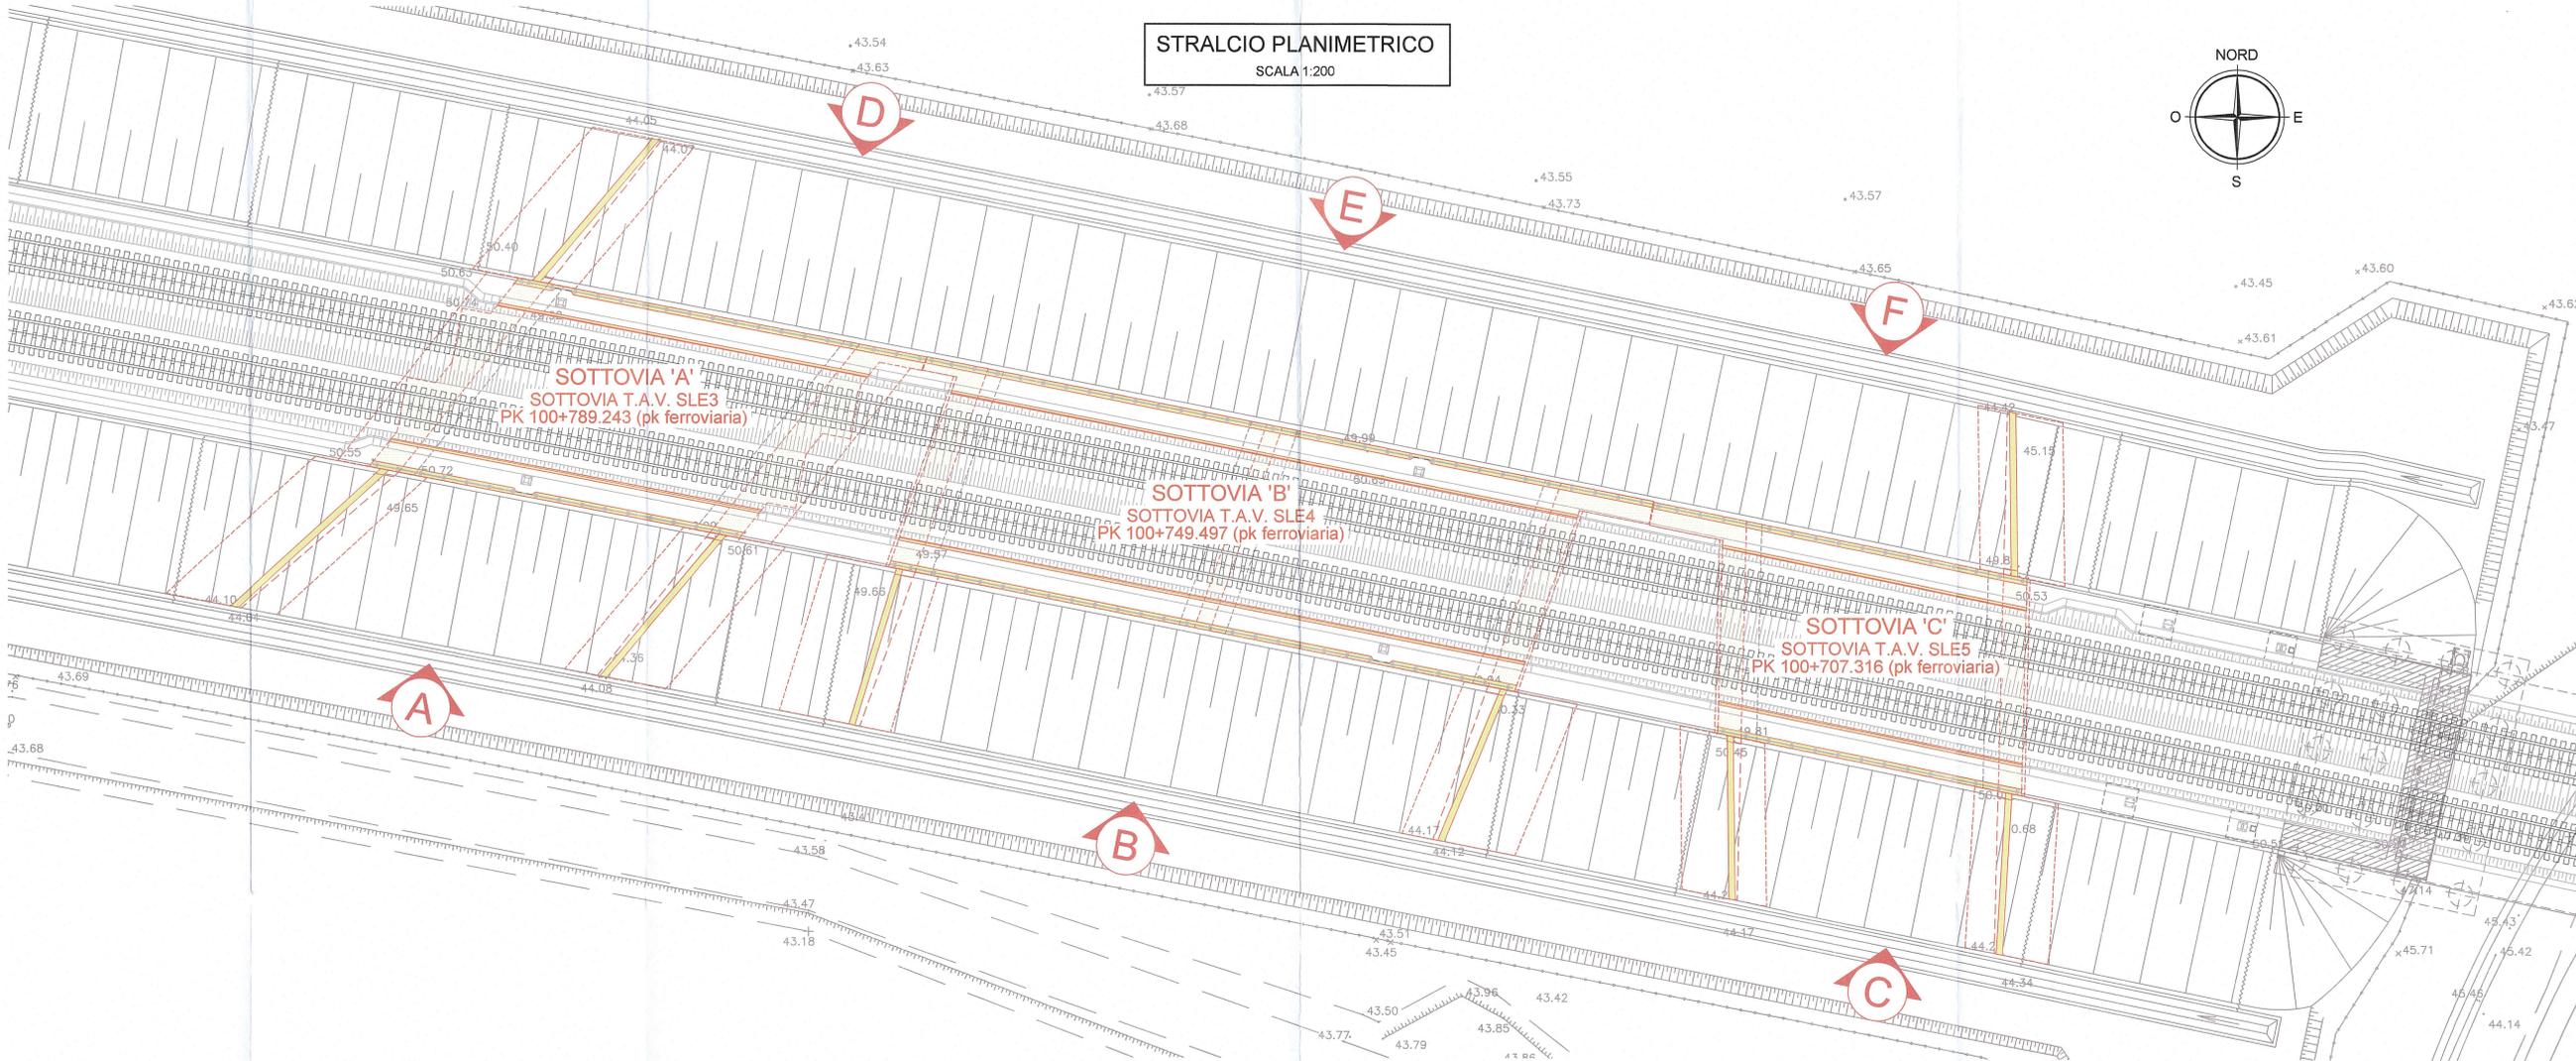


STRALCIO PLANIMETRICO
SCALA 1:200

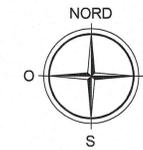

A

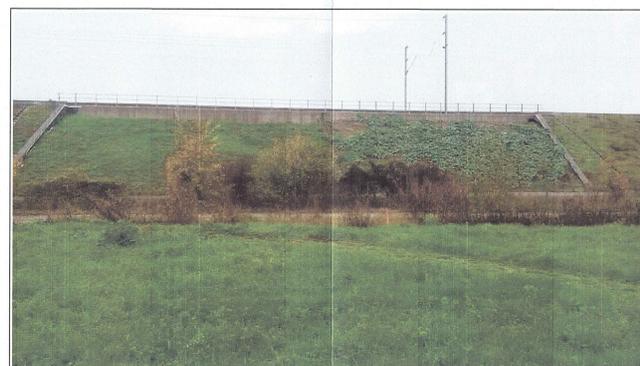


B



C



D

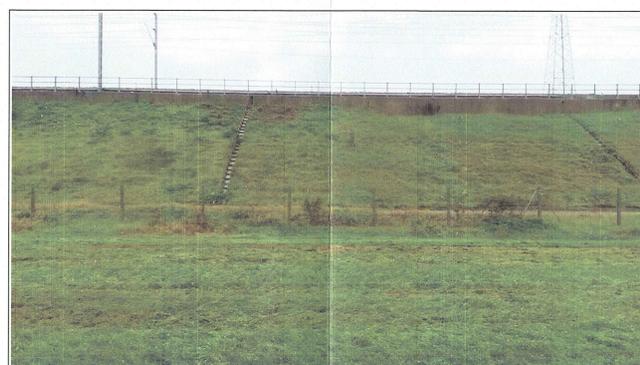

E



F

Committente: **AUTOCAMIONALE DELLA CISA S.p.A.**
Via Camboara 26/A - Frazione Ponte Taro - 43015 NOCETO (PR)

Impresa Esecutrice: **PIZZAROTTI**
FONDATA NEL 1910

AUTOSTRADA DELLA CISA A15
RACCORDO AUTOSTRADALE A15/A22
CORRIDOIO PLURIMODALE TIRRENO-BRENNERO
RACCORDO AUTOSTRADALE FRA L'AUTOSTRADA DELLA CISA-FONTEVIVO (PR)
E L'AUTOSTRADA DEL BRENNERO-NOGAROLE ROCCA (VR), I LOTTO.
C.U.P. G61804000060008 C.I.G. 307068161E

PROGETTO ESECUTIVO

AUTOCAMIONALE DELLA CISA S.p.A.
Il Direttore TIBRE: _____ Il Responsabile del Procedimento: _____ Il Presidente: _____

IMPRESA PIZZAROTTI & C. S.p.A.
Il Direttore Tecnico: **Ing. Luca Bondanelli**
Il Geologo: NA

PROGETTAZIONE DI:
PIZZAROTTI
FONDATA NEL 1910
A.T.I.: **idroesse engineering** **ROCKSOIL** **VIA**
Il Progettista: **Ing. Fabio Nigrelli**
Ordine degli Ingegneri della Provincia di Viterbo n. 3581
Coordinatore per la Sicurezza in fase di Progettazione:
Ing. Giovanni Maria Cepparotti
Ordine degli Ingegneri della Provincia di Viterbo n. 392

Consulenza specialistica a cura di:
NA
Progettista Responsabile Integrazione Prestazioni Specialistiche:
Ing. Pietro Mazzoli
Impresa Pizzarotti & C. S.p.A.
Ordine degli Ingegneri della Provincia di Viterbo n. 321

Titolo Elaborato: **Asse principale Gallerie artificiali Galleria Artificiale A1**
Planimetria sottopassi RFI linea A.V. con individuazione scatti fotografici
Data Emissione Progetto: **18/03/2014**
Scala: **1:200**

NUM. IDENTIFICATIVO	CODICE COMESA	LIVELLO	FASE	ENTE	NUMERO	CICLO OPERA	NUMERO OPERA	PARTE OPERA	TIPO DOC.	NUM. PROG. DOC.	REVISIONE
01	RAAA	1	E	R	AP	GA	01	S	PL	O28	A

Identif. Elaborato: _____

Rev.	Data	DESCRIZIONE REVISIONE	Redatto	Controllato	Approvato
A	18/12/2014	Emissione a seguito lettera RFI n° 2879 del 24/10/2014	GARILESI	NIGRELLI	MAZZOLI