SEZIONE B-B (STATO DI FATTO)

Scala 1:100

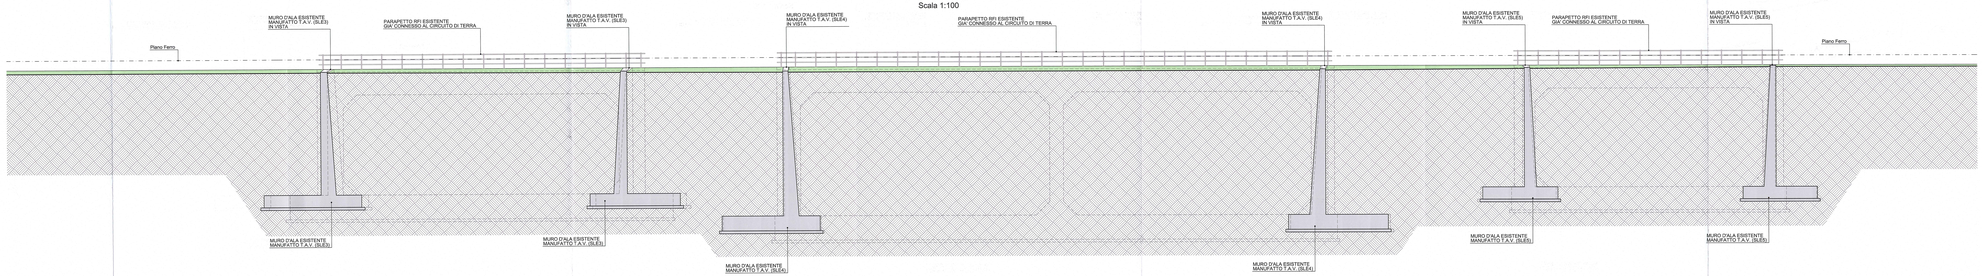

SEZIONE B-B (PROGETTO)

Scala 1:100

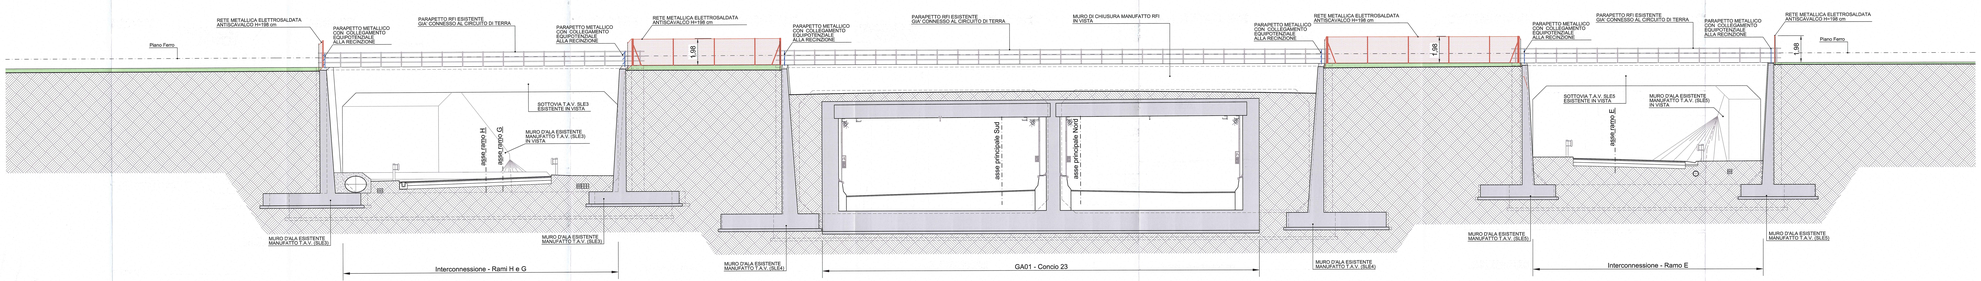

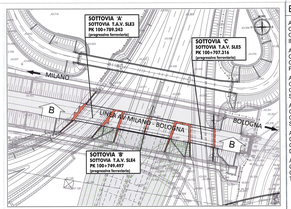

STRALCIO PLANIMETRICO

Scala 1:1000

ELABORATI DI RIFERIMENTO

ASSE PRINCIPALE GALLERIE ARTIFICIALI GALLERIA ARTIFICIALE A1 INQUADRAMENTO CARTOGRAFICO OPERE RFI LINEA A.V. - SOTTOPASSI SLE3-SLE4-SLE5	RAAA 1 E R AP GA 01 G PL 001
ASSE PRINCIPALE GALLERIE ARTIFICIALI GALLERIA ARTIFICIALE A1 PLANIMETRIA DI DETTAGLIO PARAPETTI, RECINZIONE RFI E SEZIONE A-A	RAAA 1 E R AP GA 01 S PL 029
ASSE PRINCIPALE GALLERIE ARTIFICIALI GALLERIA ARTIFICIALE A1 SEZIONE 'C-C' SU SOTTOPASSI RFI LINEA A.V. (SLE3-SLE4-SLE5)	RAAA 1 E R AP GA 01 G SZ 003
ASSE PRINCIPALE GALLERIE ARTIFICIALI GALLERIA ARTIFICIALE A1 SEZIONI 'D-D', 'E-E' e 'F-F' SU SOTTOPASSI RFI LINEA A.V. (SLE3-SLE5)	RAAA 1 E R AP GA 01 G SZ 001
ASSE PRINCIPALE GALLERIE ARTIFICIALI GALLERIA ARTIFICIALE A1 DETTAGLI MESSA A TERRA E RECINZIONI SOTTOPASSI RFI LINEA A.V. (SLE3-SLE4-SLE5)	RAAA 1 E R AP GA 01 G PC 001
ASSE PRINCIPALE GALLERIE ARTIFICIALI GALLERIA ARTIFICIALE A1 TAVOLA DELLE RECINZIONI E DELL'ACCESSO AL TRALICCIO RFI T.A.V.	RAAA 1 E R AP GA 01 G PL 004

NOTE

Revisione generale a seguito integrazioni osservazioni del 19/02/2015 per lettera RFI n° 2879 del 24/10/2014.

Committente:

AUTOCAMIONALE DELLA CISA S.p.A.
Via Comboara 26/A - Frazione Ponte Toro - 43015 NOCETO (PR)

Impresa Esecutrice:

PIZZAROTTI
FONDATA NEL 1910

AUTOSTRADA DELLA CISA A15
RACCORDO AUTOSTRADALE A22 - A15
CORRIDOIO PLURIMODALE TIRRENO-BRENNERO
RACCORDO AUTOSTRADALE FRA L'AUTOSTRADA DELLA CISA-FONTEVIVO (PR) E L'AUTOSTRADA DEL BRENNERO-HOGAROLE ROCCA (VR) I LOTTO.

C.U.P. G61B04000060008 | C.I.G. 307068161E

PROGETTO ESECUTIVO

AUTOCAMIONALE DELLA CISA S.p.A.
Il Direttore Lavori:

Il Responsabile del Procedimento:

Il Concessionario:

IMPRESA PIZZAROTTI & C. S.p.A.
Il Direttore Tecnico: IMPRESA PIZZAROTTI & C. S.p.A.
Il Responsabile di Progetto
Dott. Ing. Luca Simonetti

Il Geologo: NA

PROGETTAZIONE DI:
PIZZAROTTI
A.T.I.: idroesse engineering; ROCKSOIL; VIA ENGINEERING

Il Progettista:
Ing. Fabio Vignoli
Ordine degli Ingegneri della Provincia di Parma n. 591

Coordinatore per la Sicurezza in fase di Progettazione:
Ing. Giovanni Maria Cepparatti
Ordine degli Ingegneri della Provincia di Vicenza n. 392

Consulenza specialistica a cura di:
NA

Progettista Responsabile Integrazioni:
Impresa Pizzarotti & C.S.p.A.: Ing. PIETRO MARZOLLI, IMPRESA PIZZAROTTI & C.S.p.A. NOCETO (PR), Ordine degli Ingegneri della Provincia di Parma n. 1351
Ing. Pietro Mazzoli
Ordine degli Ingegneri della Provincia di Parma n. 1000

Titolo Elaborato:

Asse principale
Gallerie artificiali
Galleria Artificiale A1
Sezione 'B-B' su sottopassi RFI linea A.V. SLE3-SLE4-SLE5

Data Emissione Progetto: 18/03/2014

Scala: 1:100 - 1:1000

Identif. Elaborato:

AZ. MANDATA		CODE EMISSIONE	LIVELLO	FASE	ANNO	AZ. OPERA	NATO OPERA	TIPO ELE.	NR. PROGR. ELE.	REVISIONE
		RAAA	1	E	R	AP	GA	01	02	SZ	002	B

B	30/03/2015	Rev. per a seguito integrazioni del 19/02/2015 per lettera RFI n°2879 del 24/10/2014	MARLEE	MARRELLI	MARZOLLI	MAZZOLI
A	18/12/2014	Revisione a seguito lettera RFI n° 2879 del 24/10/2014	MARLEE	MARRELLI	MARZOLLI	MAZZOLI
Rev.	Data	DESCRIZIONE REVISIONE	Redatto	Controllato	Approvato	