



FASE "SISTEMAZIONE FINALE"
- Completamento del ritombamento
dell'area della galleria artificiale

NOTA BENE
- PER LE CARATTERISTICHE DEI MATERIALI DI
RITOMBAMENTO E RILEVATO SI RIMANDA
ALL'ELABORATO SPECIFICO: RAAA1ERAPGA01GSP001

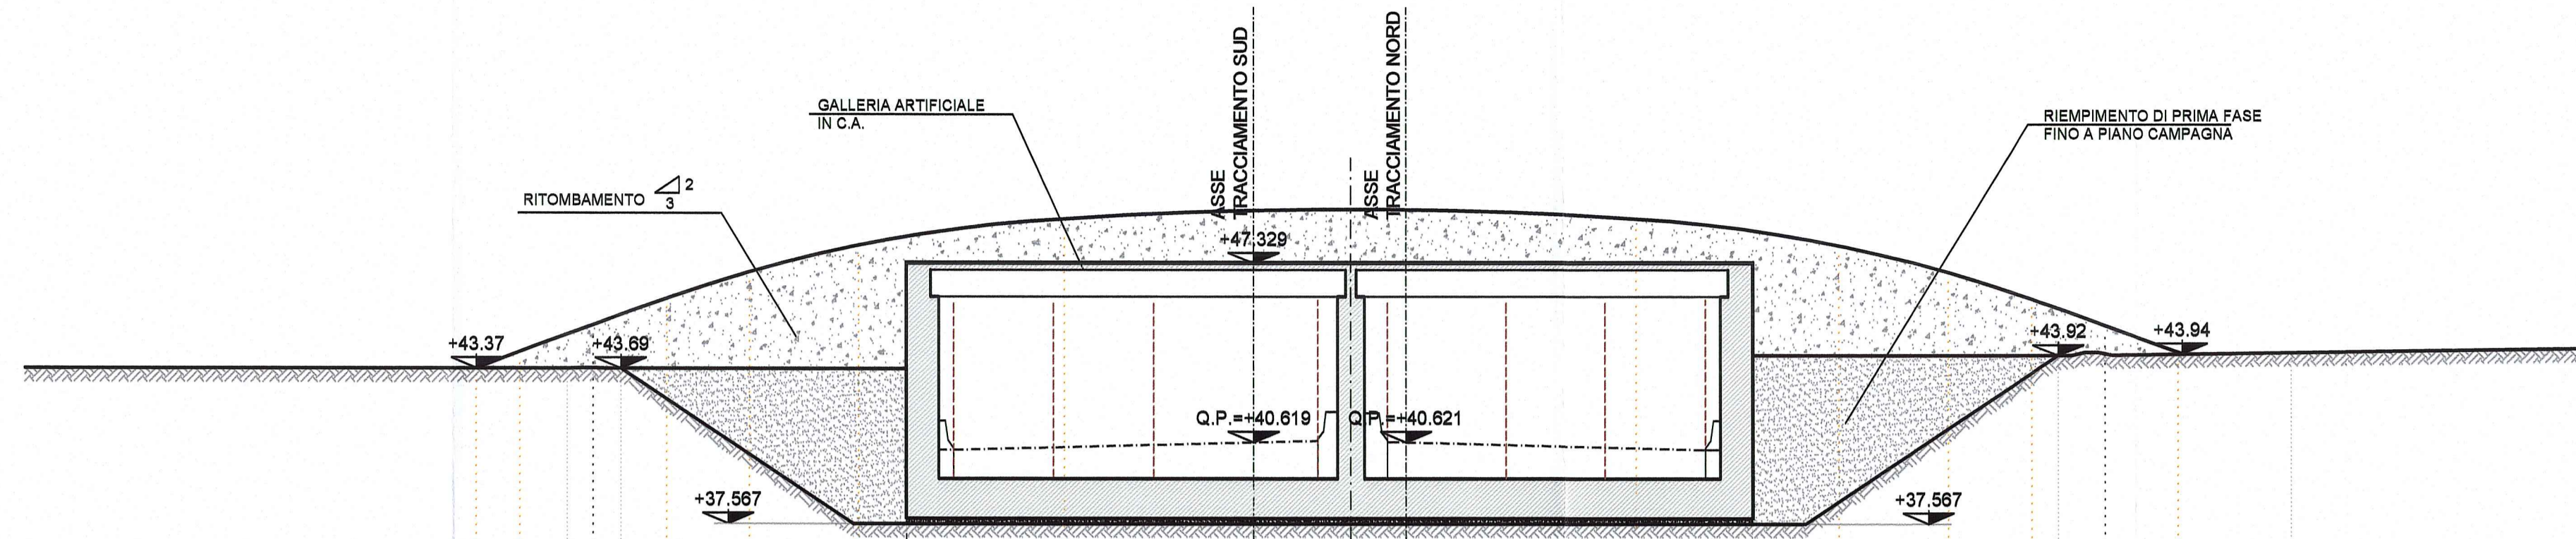


SEZIONE 1-1
SCALA 1:200

PROGETTO	QUOTE	43.57	44.00	45.00	46.00	47.00	48.00	49.00	49.50	48.00	48.00	47.00	46.00	45.00	44.00
	DISTANZE PARZIALI	1.84	1.79	0.98	2.75	3.10	4.09	7.72	10.73	10.73	7.61	4.09	3.10	2.75	2.75
TERRENO	QUOTE	43.37	43.57	43.89	44.00	45.00	46.00	47.00	47.57	47.57	48.00	48.00	47.00	46.00	44.00
	DISTANZE PARZIALI	0.50	0.50	0.50	0.50	0.50	0.50	8.71	1.00	33.72	1.00	9.46	0.50	0.50	0.50

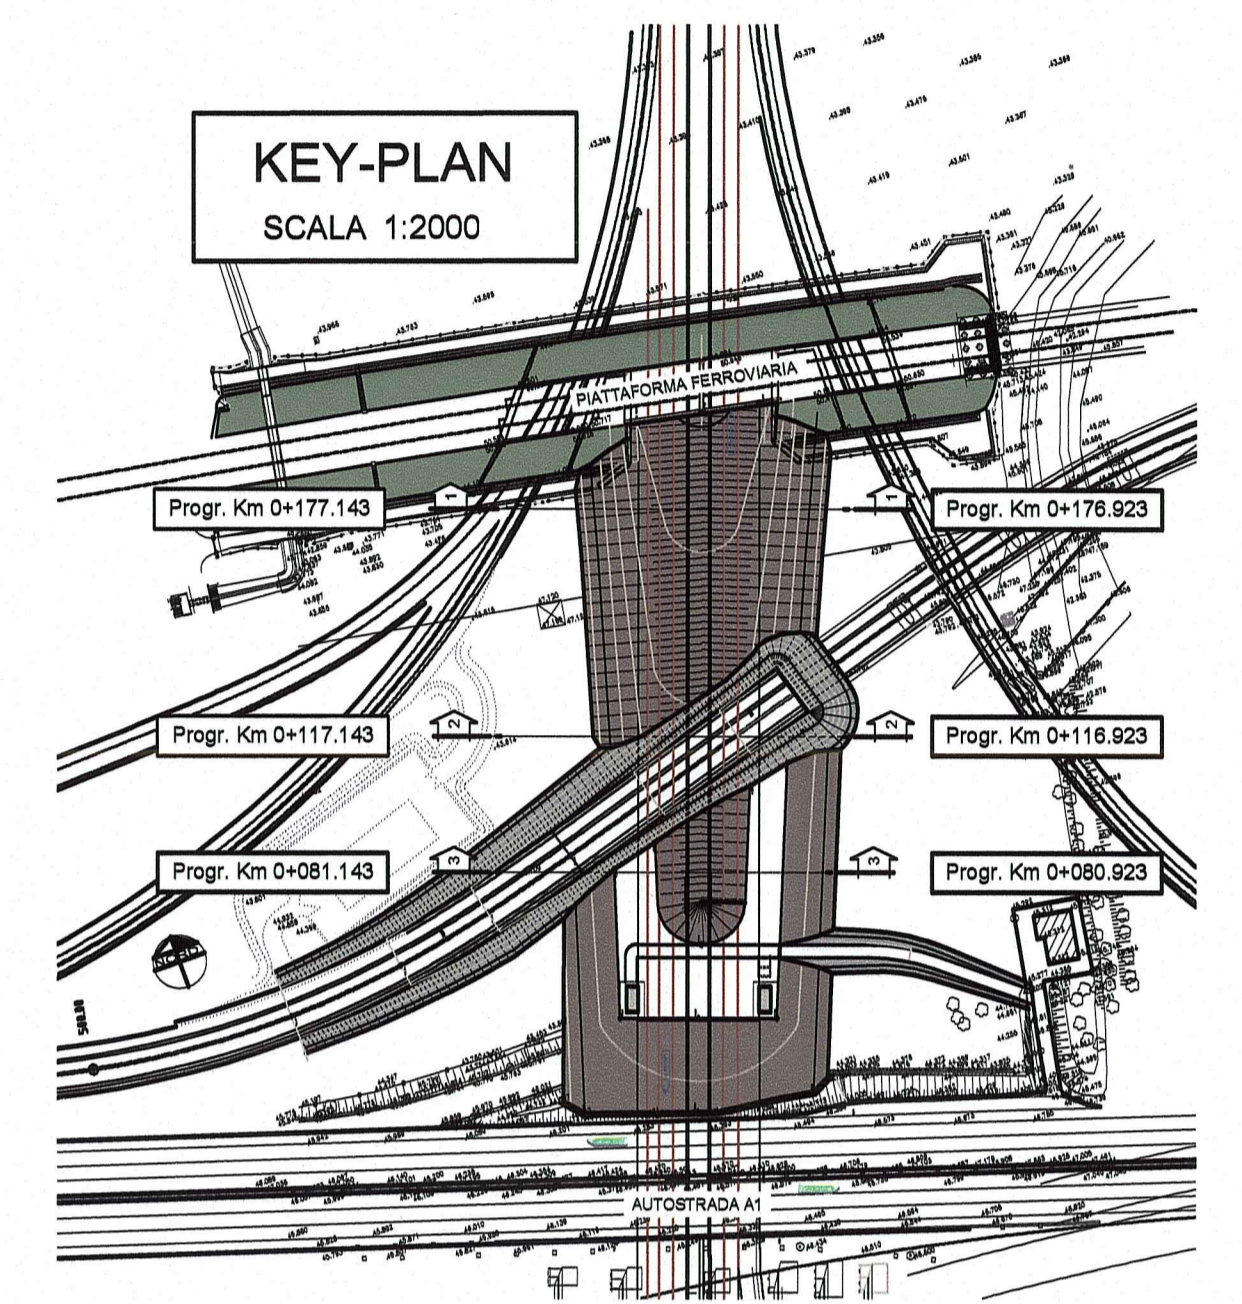


KEY-PLAN
SCALA 1:2000

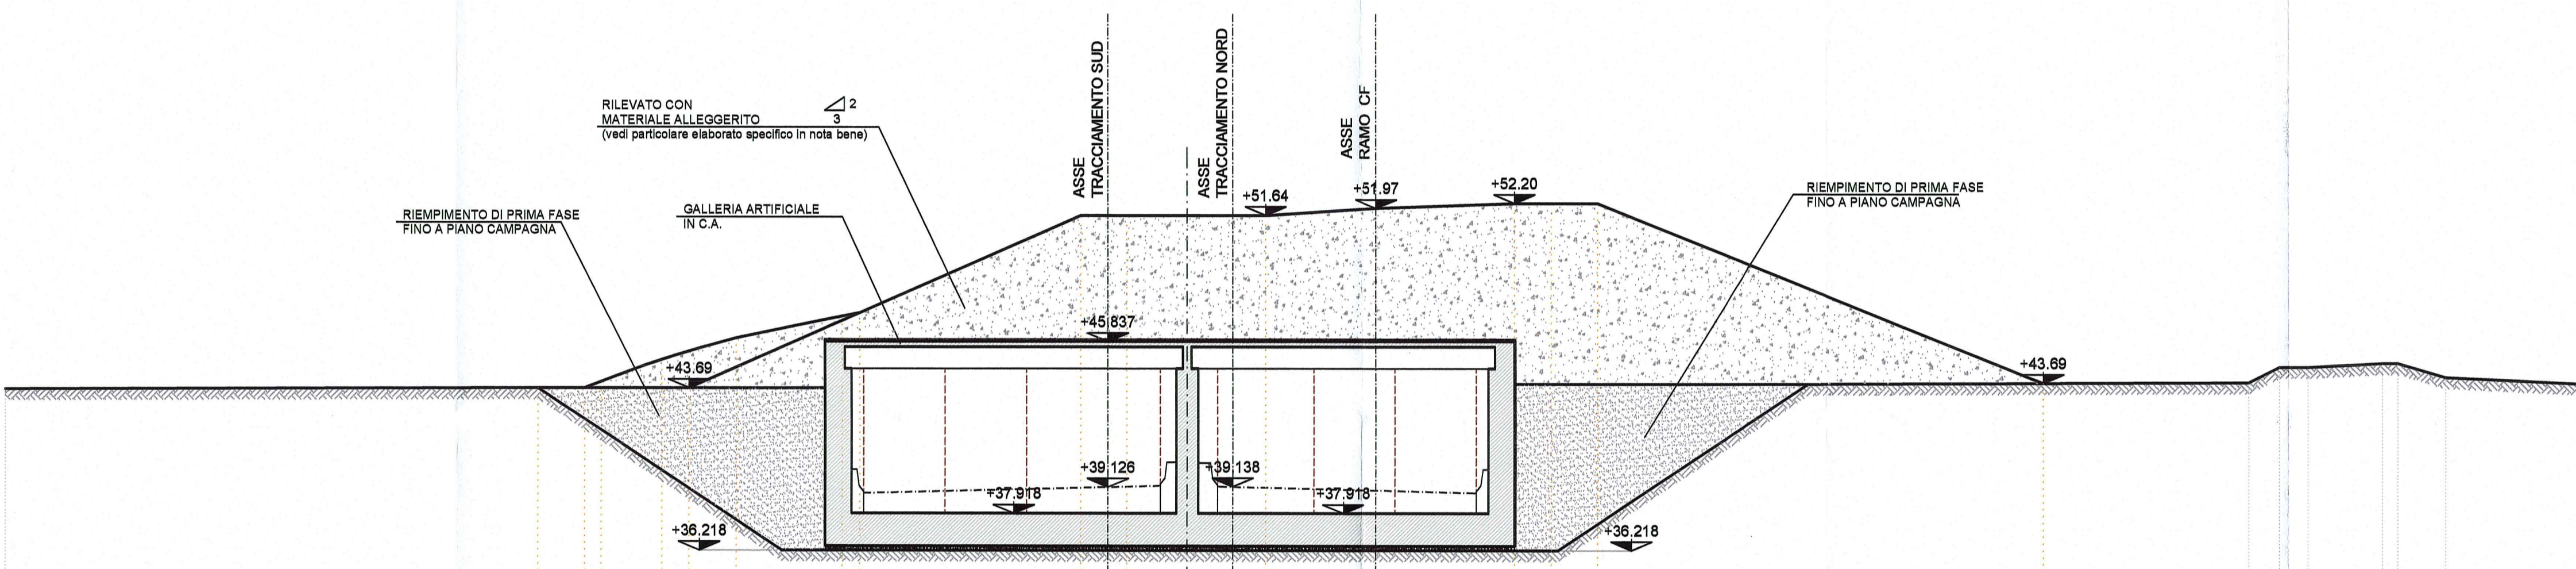

SEZIONE 2-2
SCALA 1:200

PROGETTO	QUOTE	43.89	44.00	45.00	46.00	47.00	47.16
	DISTANZE PARZIALI	0.77	2.79	3.40	4.88	0.82	
TERRENO	QUOTE	43.89	44.00	45.00	46.00	47.00	47.16
	DISTANZE PARZIALI						

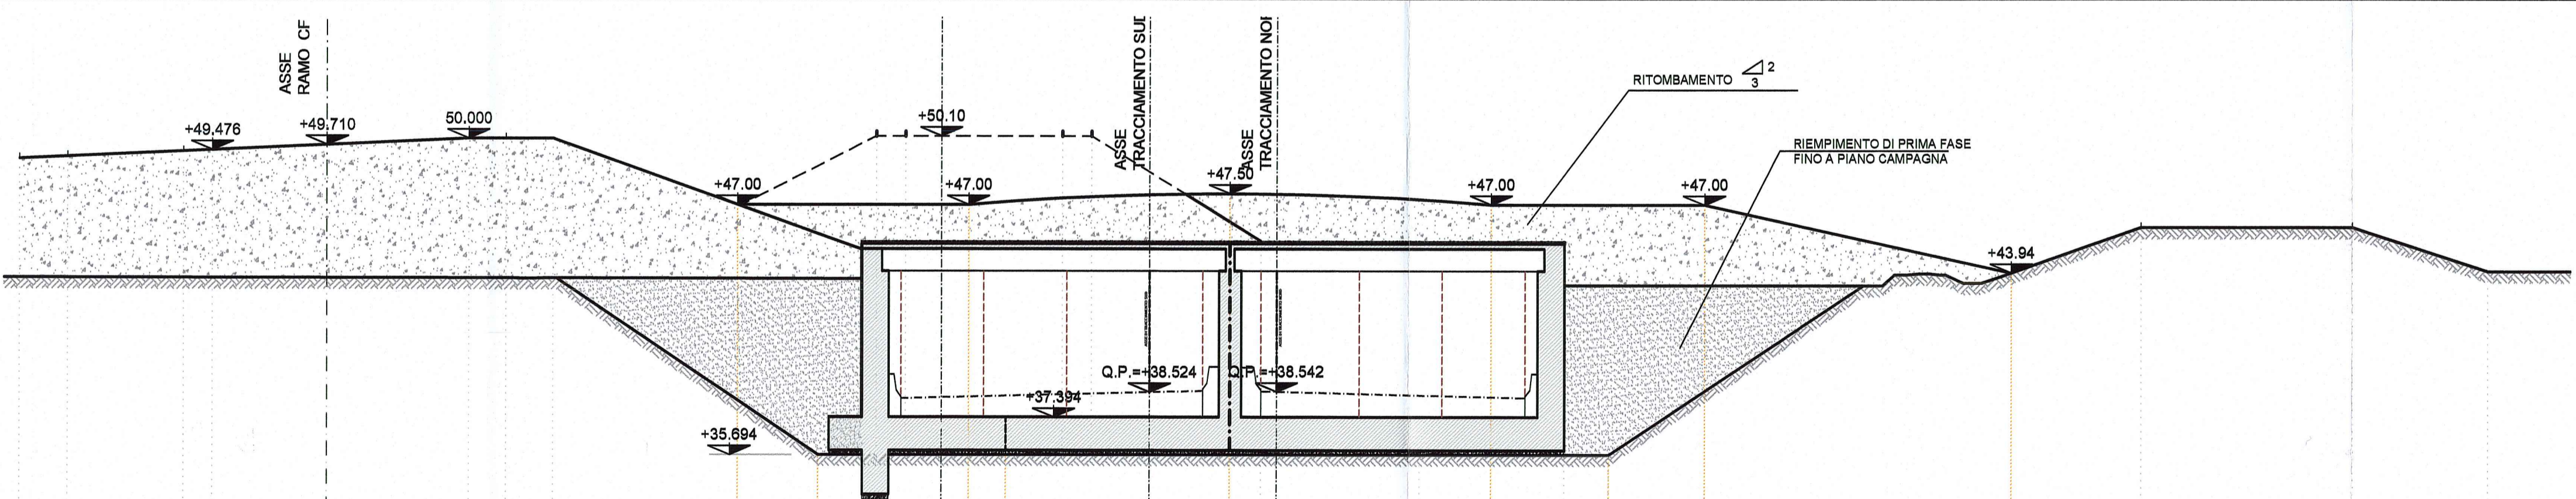

SEZIONE 3-3
SCALA 1:200

PROGETTO	QUOTE	47.000	47.000	47.500	47.000	47.000	47.000	43.940															
	DISTANZE PARZIALI		10.46	11.83	11.83	9.61	13.87																
TERRENO	QUOTE	48.082	49.181	49.418	49.476	49.710	50.000	50.000	50.000	46.958	50.100	50.100	50.100	50.100	50.100	45.366	35.694	35.694	43.940	43.940	46.000	46.000	44.000
	DISTANZE PARZIALI	2.19	5.23	1.30	5.17	6.42	1.71	2.13	8.44	6.17	1.31	1.63	5.47	1.31	7.69	13.71	2.00	11.50	0.39	0.39	0.39	11.12	9.54

Comitatante: **AUTOCAMIONALE DELLA CISA S.p.A.**
Via Camboara 26/A - Frazione Ponte Taro - 43015 NOCETO (PR)

Impresa Esecutrice: **PIZZAROTTI** FONDATA NEL 1910

AUTOSTRADA DELLA CISA A15 RACCORDO AUTOSTRADALE A15/A22 CORRIDOIO PLURIMODALE TIRRENO-BRENNERO RACCORDO AUTOSTRADALE FRA L'AUTOSTRADA DELLA CISA-FONTEVIVO (PR) E L'AUTOSTRADA DEL BRENNERO-NOGAROLE ROCCA (VR). I LOTTO.
C.U.P. G61B04000060008 C.I.G. 307068161E

PROGETTO ESECUTIVO

AUTOCAMIONALE DELLA CISA S.p.A.
Il Direttore TIBRE: [Signature] Il Responsabile del Progettamento: [Signature] Il Presidente: [Signature]

IMPRESA PIZZAROTTI & C. S.p.A.
Il Direttore Tecnico: **IMPRESA PIZZAROTTI & C. S.p.A.**
Il Responsabile del Progetto: **Dott. Ing. Luca Randamelli**

Il Geologo: **NA**

PROGETTAZIONE DI: **PIZZAROTTI** FONDATA NEL 1910
Il Progettista: **GIOVANNA CASSANI** ORDINE INGEGNERI DI MILANO n. 20997
Dott. Ing. Giovanna Cassani
Ordine degli Ingegneri della Provincia di Milano n. 20997

A.T.I.: **idressse** **ROCKSOIL** **VIA**
ing. Giovanni Maria Cepparotti
Ordine degli Ingegneri della Provincia di Viterbo n. 392

Consulenza specialistica a cura di: **PIZZAROTTI**
Ing. Pietro Mazzoli
Ordine degli Ingegneri della Provincia di Bergamo n. 821

Titolo Elaborato: **Asse principale Galleria artificiale A1 Struttura Sezione scatolare - Conci da 11 a 23 - Sezioni scavi Sistemazione finale**
Data Emisione Progetto: **18/03/2014**
Scala: **1:200**

Identif. Elaborato:

NUM. IDENTIFICATIVO	CODICE COMITANTE	LOTTO	FASE	ENTE	AMBITO	CIC. OPERA	NUM. OPERA	PART. OPERA	TIPO DOG.	NUM. PROCED. DOG.	REVISIONE
	RAAA	1	E	R	AP	GA	01	S	SZ	012	A

Rev. 27/05/2014 RIMMISSIONE PROGETTO ESECUTIVO G. MONDINI G. CASSANI MAZZOLI
Data Redatto Controllato Approvato