


STRALCIO PLANIMETRICO  
SCALA 1:200

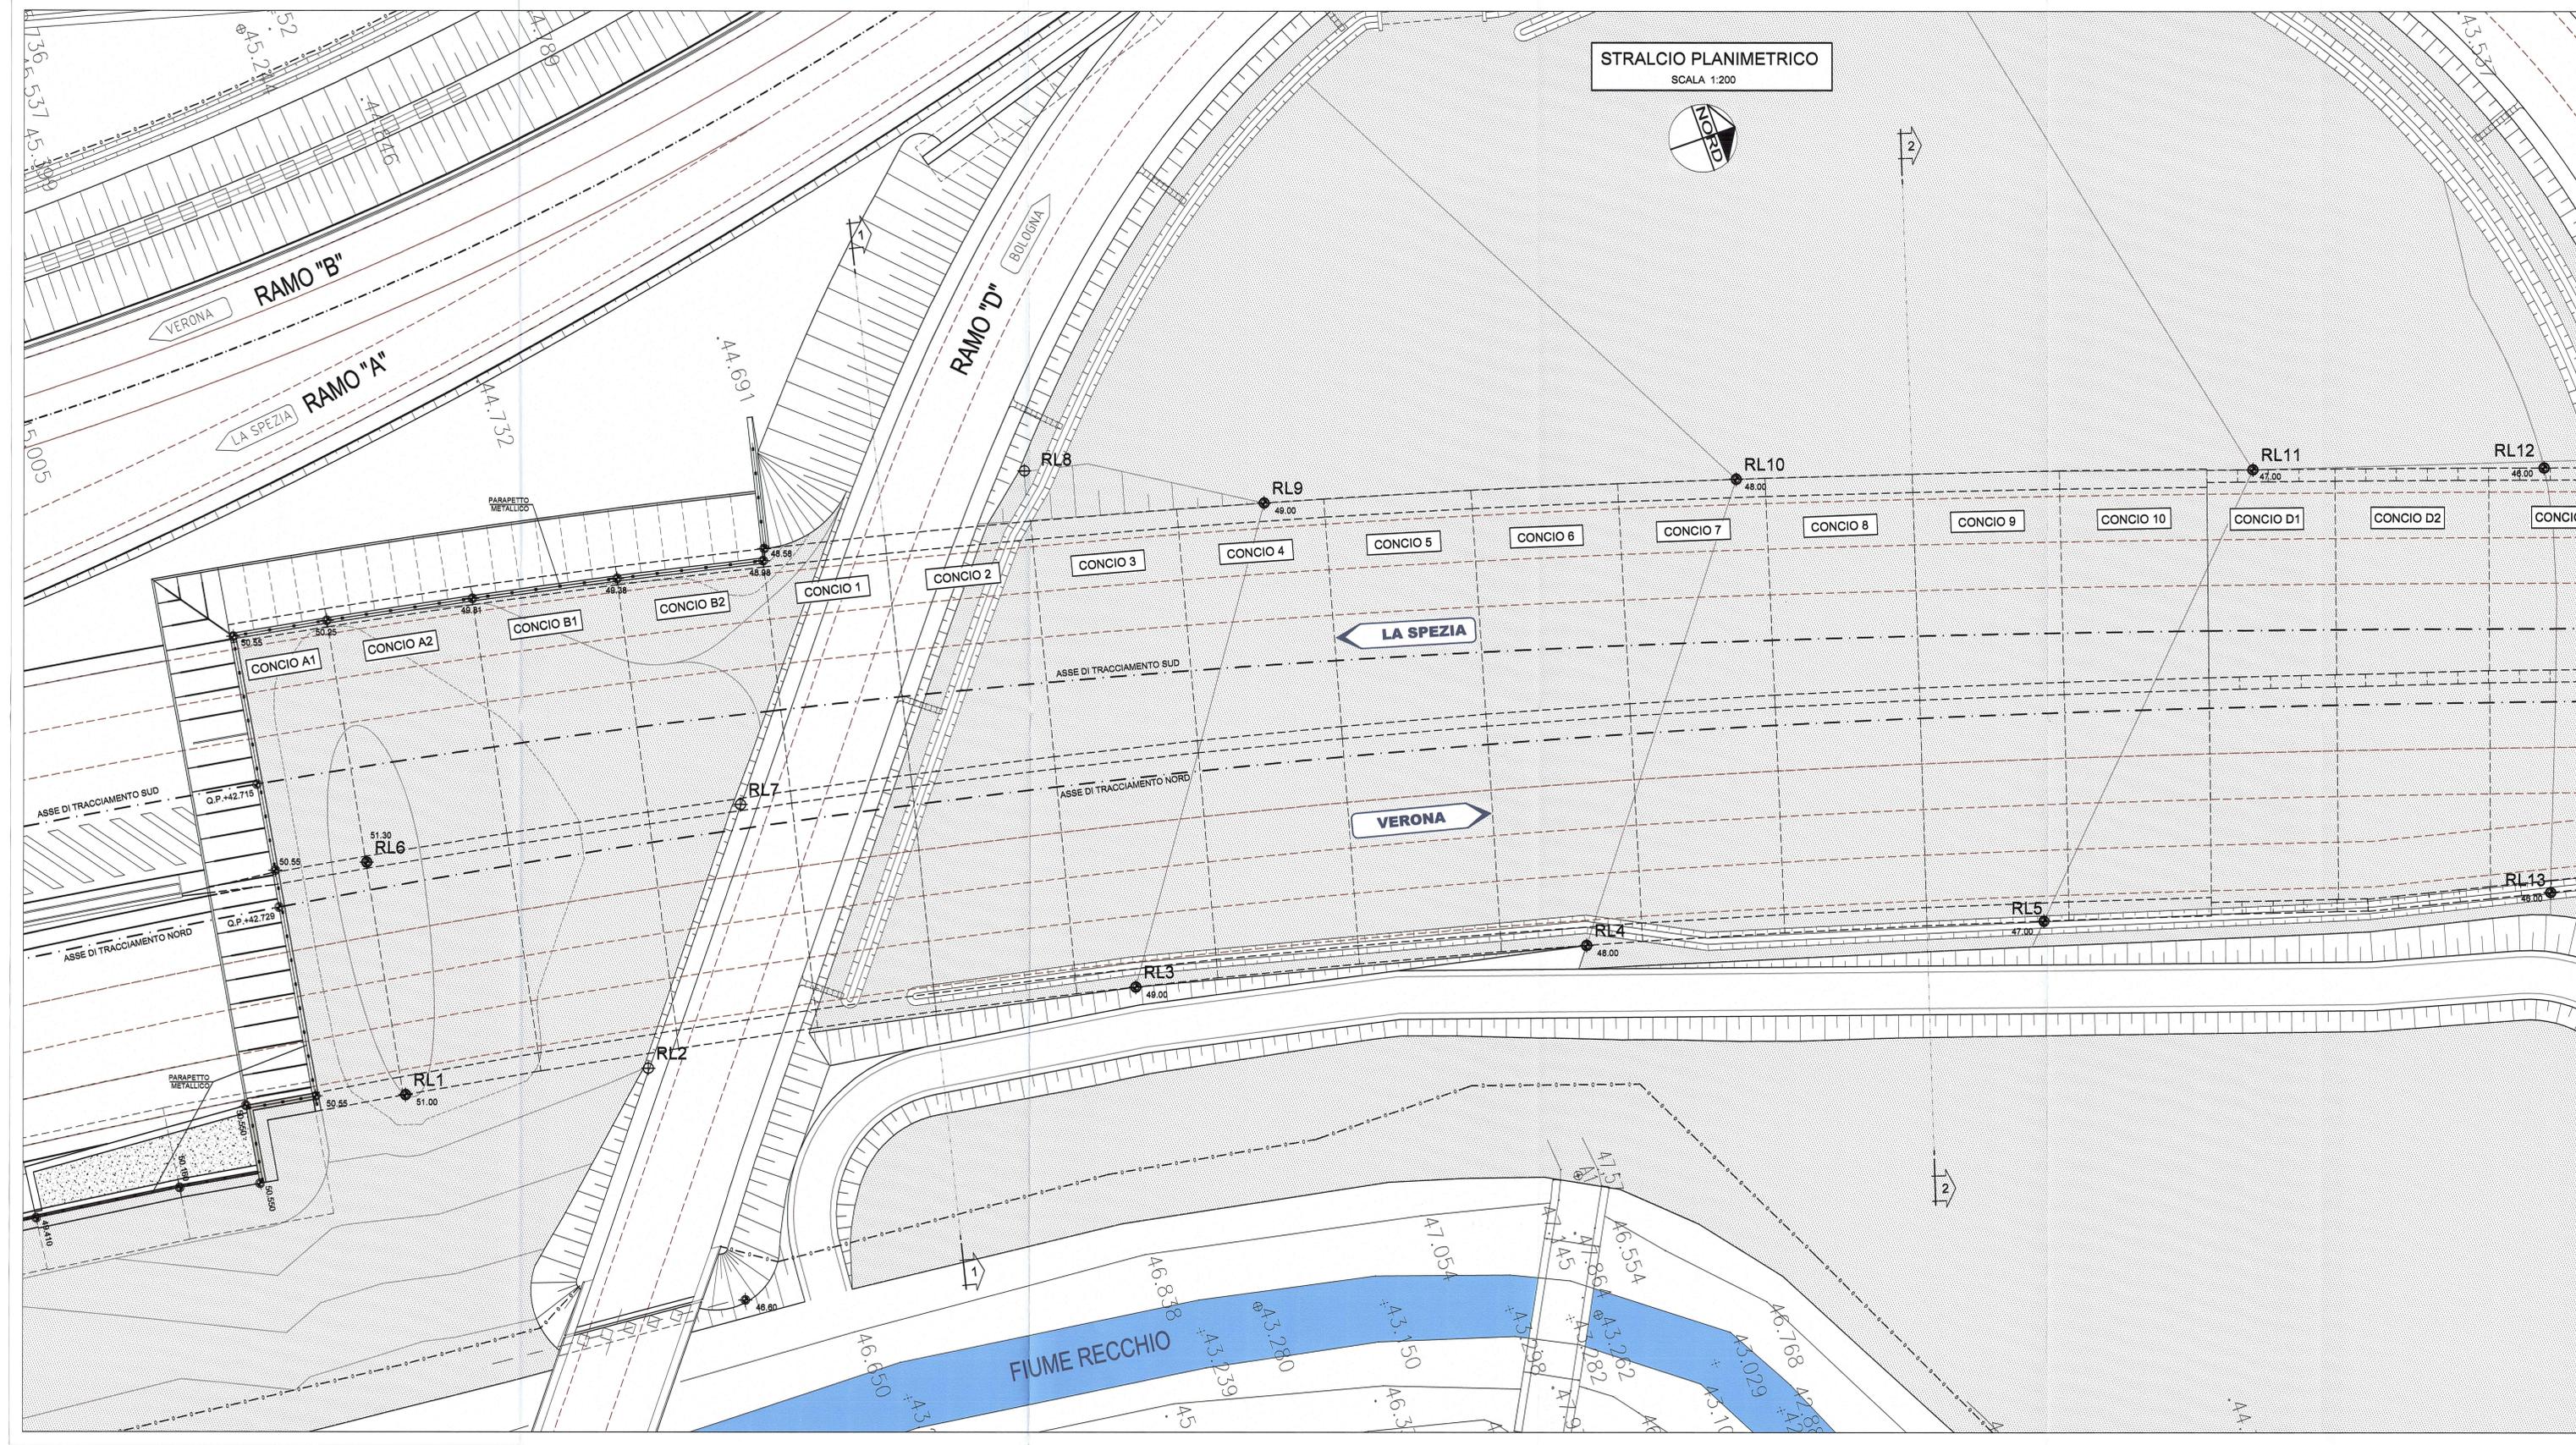

TRACCIAMENTO RITOMBAMENTI								
PUNTO RL1			PUNTO RL2			PUNTO RL3		
X	301.713,629		X	301.718,198		X	301.725,199	
Y	103.940,832		Y	103.960,250		Y	103.999,957	
	//			//			//	
PUNTO RL4			PUNTO RL5			PUNTO RL6		
X	301.734,258		X	301.744,809		X	301.894,564	
Y	104.035,753		Y	104.071,510		Y	103.944,176	
	//			//			//	
PUNTO RL7			PUNTO RL8			PUNTO RL9		
X	301.700,271		X	301.682,145		X	301.891,188	
Y	103.874,498		Y	104.005,518		Y	104.023,087	
	//			//			//	
PUNTO RL10			PUNTO RL11			PUNTO RL12		
X	301.702,202		X	301.715,539		X	301.723,324	
Y	104.080,024		Y	104.099,957		Y	104.122,342	
	//			//			//	
PUNTO RL13			PUNTO RL14			PUNTO RL15		
X	301.756,390		X	301.759,492		X	301.726,832	
Y	104.111,205		Y	104.124,058		Y	104.131,720	
	//			//			//	

FASE "SISTEMAZIONE FINALE"  
- Completamento del ritombamento dell'area della galleria artificiale

DESCRIZIONE DELLA MODIFICA  
INSERITA NOTA AGGOTTAMENTO ACQUA DI FALDA

- NOTA BENE
- Per le caratteristiche dei materiali di ritombamento e rilevato si rimanda all'elaborato specifico: RAAA1ERAPGA01GSP001
  - In caso di presenza della falda, nella fase di scavo saranno impiegate pompe per l'aggottamento delle venute d'acqua.

Autocomitoriale della CISA S.p.A.  
Via Camboara 26/A - Frazione Ponte Taro - 43015 NOCETO (PR)

PIZZAROTTI  
FONDATA NEL 1910

AUTOSTRADA DELLA CISA A15  
RACCORDO AUTOSTRADALE A15/A22  
CORRIDOIO PLURIMODALE TIRRENO-BRENNERO  
RACCORDO AUTOSTRADALE FRA L'AUTOSTRADA DELLA CISA-FONTEVEVO (PR)  
E L'AUTOSTRADA DEL BRENNERO-NOGAROLE ROCCA (VR). 1 LOTTO.  
C.U.P. G61804000060008 C.I.G. 307068161E

PROGETTO ESECUTIVO

Autocomitoriale della CISA S.p.A.  
Il Direttore TIRRE: [Signature] Il Responsabile Esecuzioni: [Signature] Il Progettista: [Signature]

IMPRESA PIZZAROTTI & C. S.p.A.  
Il Direttore Tecnico: [Signature] Il Geologo: NA

PROGETTAZIONE DI:  
PIZZAROTTI  
Il Progettista: GIOVANNA CASSANI, ORDINE INGEGNERI DI MILANO  
Ordine degli Ingegneri della Provincia di Milano n. 20990

ATI: idroesse, rocksoil, VIA  
Il Progettista: Ing. Giovanni Maria Cepparotti, Ordine degli Ingegneri della Provincia di Parma n. 821  
Coordinatore per la Sicurezza in fase di Progettazione: Ing. PIETRO MAZZOLI

Consulenza specializzata a cura di:  
NA  
Progettista Responsabile Integrazione: Ing. PIETRO MAZZOLI  
Impresa Pizzarotti & C. S.p.A. - Via Camboara 26/A - Frazione Ponte Taro - 43015 NOCETO (PR)

Titolo Elaborato: Asse principale Galleria artificiale A1 Struttura - Sezione scolare  
Conci da A a 10 e Diaframmi - Pianta scavi Sistemazione finale - Tav. 1/2  
Data Emissione Progetto: 18/03/2014  
Scala: 1:200

NO. ESTERNO	CODICE COMANDA	LOTTO	FASCIA	DATA	AMBITO	GRUPPO OPERA	NUM. OPERA	PARTE OPERA	TIPO DOC.	NO. PROJ.	DOC.	REVISIONE
	RAAA	1	E	R	AP	GA	01	S	PL	010	B	