

FASE "SISTEMAZIONE FINALE"


- Realizzazione del ritombamento dell'area della galleria artificiale

NOTA BENE

- PER LE CARATTERISTICHE DEI MATERIALI DI RITOMBAMENTO E RILEVATO SI RIMANDA ALL'ELABORATO SPECIFICO: RAA11ERAPGA01GSP001
- PER LA SISTEMAZIONE IDRAULICA DI SUPERFICIE DEFINITIVA SI RIMANDA AGLI ELABORATI SPECIFICI

SEZIONE 1-1


SCALA 1:200

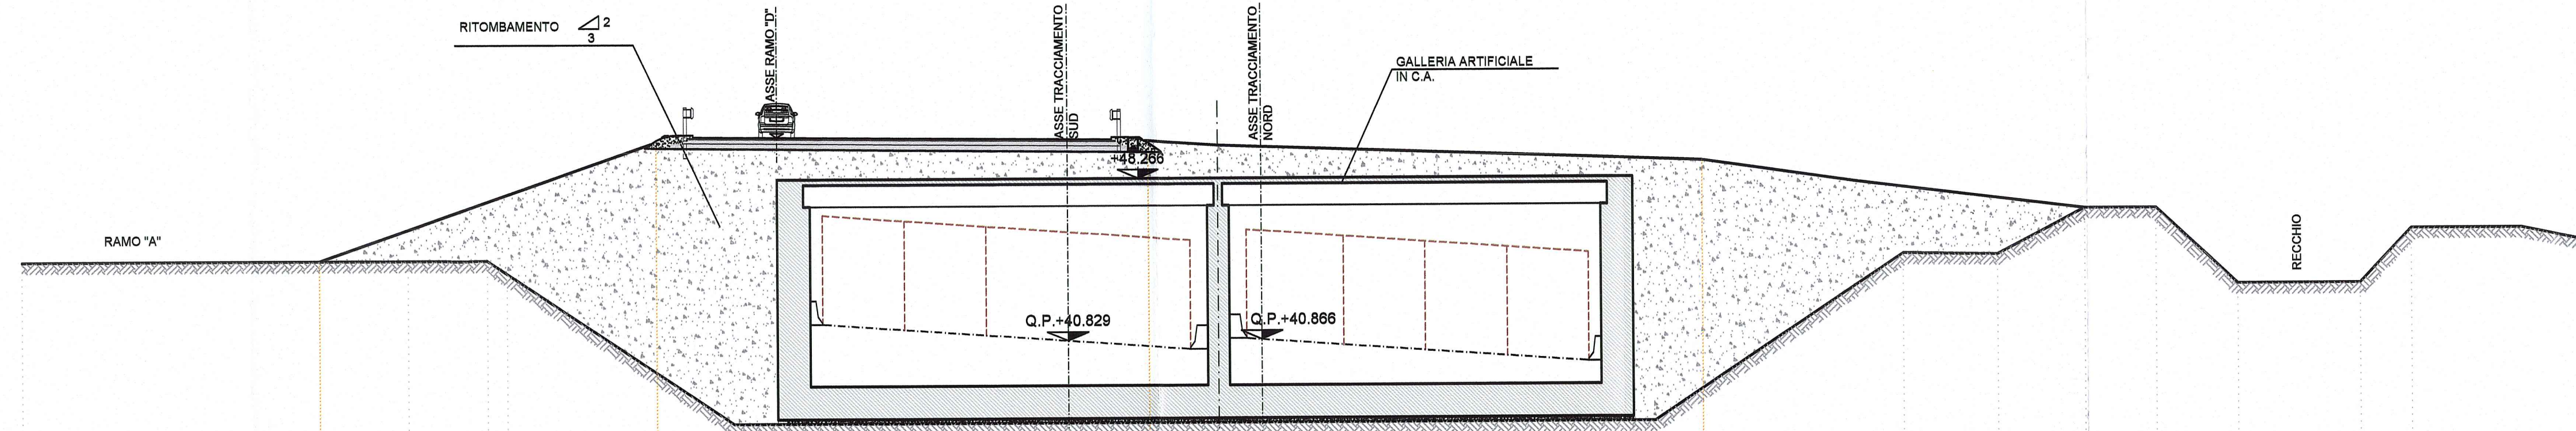

PROGETTO	QUOTE	44.80	44.80	50.00	50.00	48.00	45.70	45.70	43.20	43.20	45.70							
	DISTANZE PARZIALI		13.67	15.42	22.63	25.52	17.53	3.27	3.75	5.60	2.35							
TERRENO	QUOTE	44.80	44.80	44.80	44.80	37.06	37.06	37.06	37.06	44.60	45.70	45.70	43.20	43.20	45.70			
	DISTANZE PARZIALI		17.74	1.65	0.00	0.00	10.41	2.00	39.37	1.00	11.35	0.00	0.00	2.36	4.01	3.27	3.75	5.60

SEZIONE 2-2


SCALA 1:200

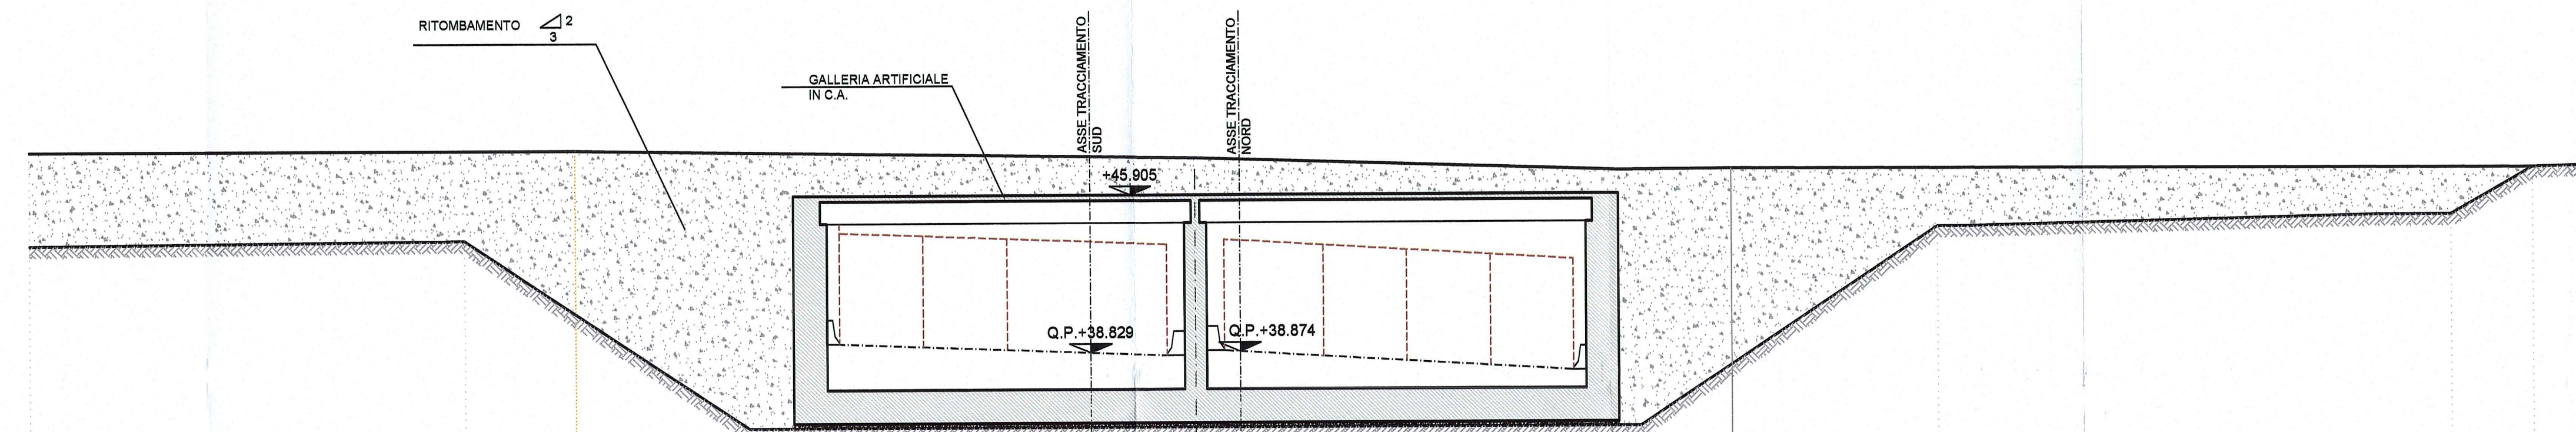


PROGETTO	QUOTE	48.00	48.00	47.00	46.84				
	DISTANZE PARZIALI		24.56	52.02	35.96				
TERRENO	QUOTE	43.80	43.80	35.45	35.45	35.45	35.45	44.74	46.84
	DISTANZE PARZIALI		12.76	2.00	1.00	13.32	0.00	0.00	3.70

SEZIONE 3-3

SCALA 1:200

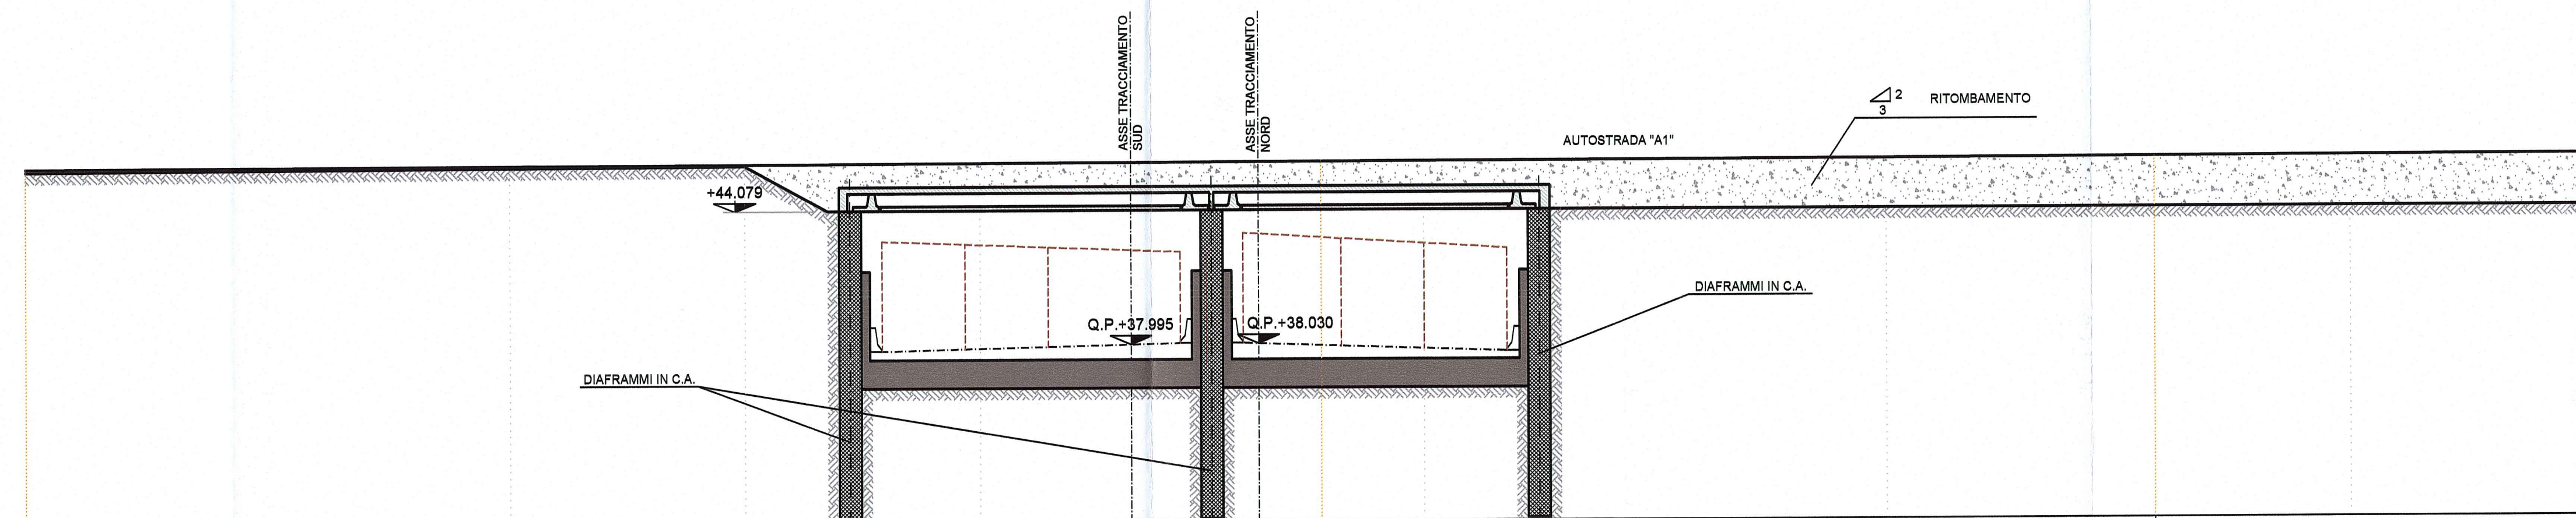

PROGETTO	QUOTE	46.14	46.14	46.28	46.38				
	DISTANZE PARZIALI		58.76	37.82					
TERRENO	QUOTE	46.00	46.10	46.15	44.08	44.08	44.08	44.08	44.08
	DISTANZE PARZIALI		22.00	10.64	3.77	6.88	20.14	6.21	14.79

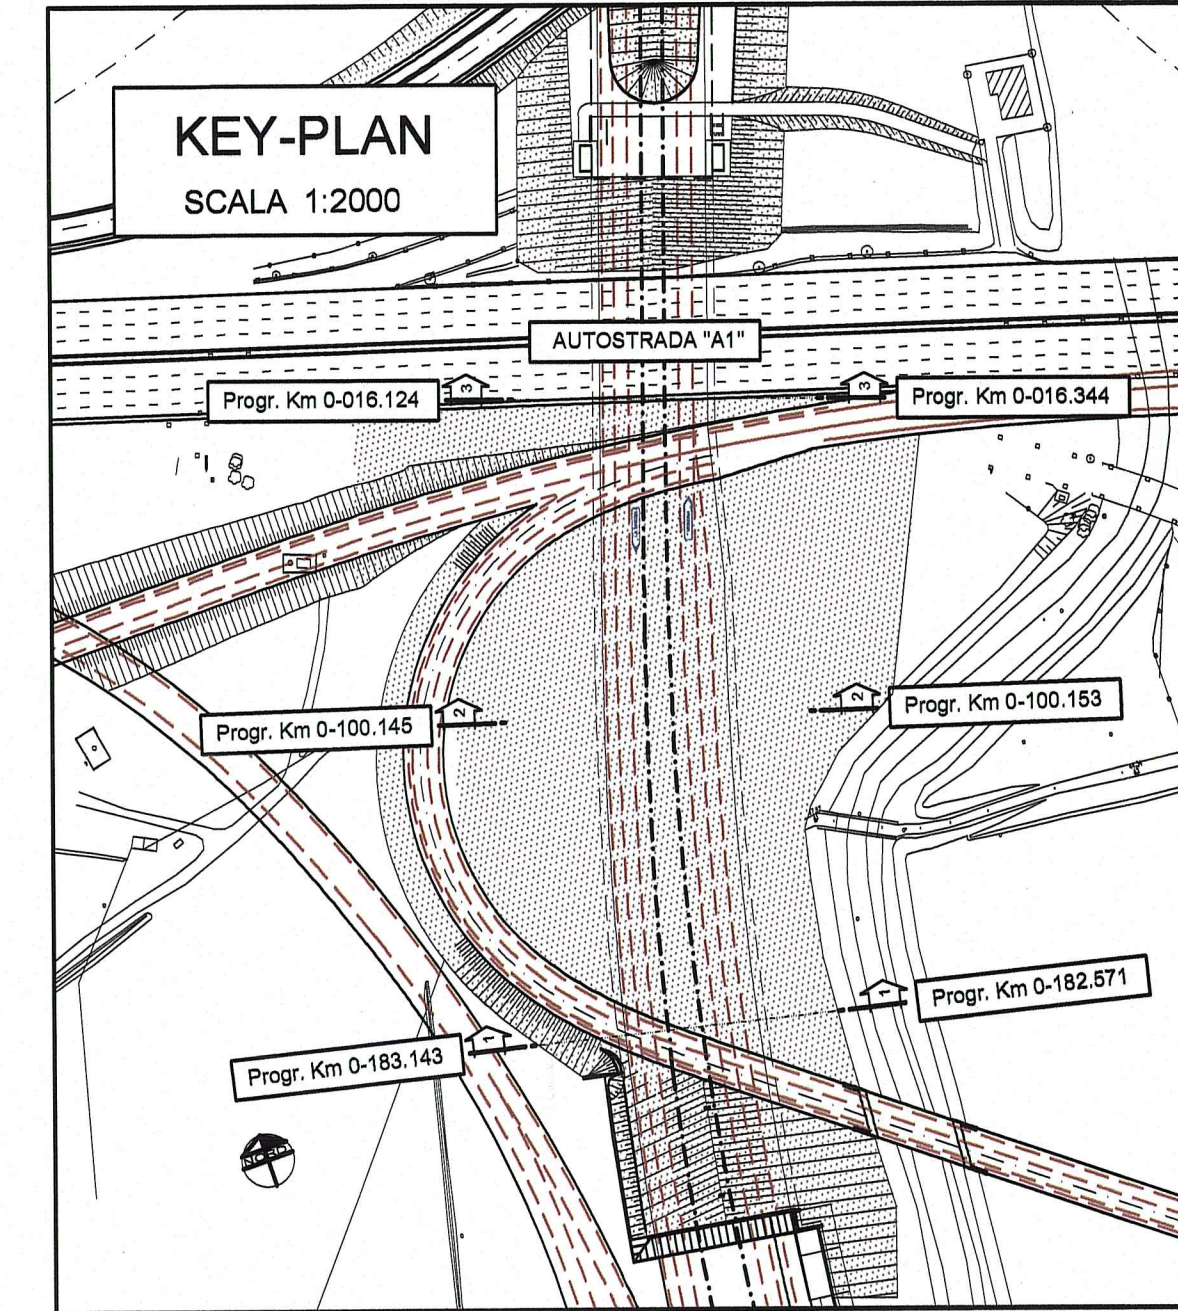

Comittente:


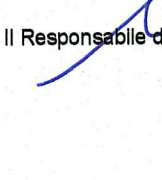

AUTOCAMIONALE DELLA CISA S.p.A.
 Via Cambora 26/A - Frazione Ponte Taro - 43015 NOCETO (PR)


Impresa Esecutrice:


PIZZAROTTI
 FONDATA NEL 1910

AUTOSTRADA DELLA CISA A15
RACCORDO AUTOSTRADALE A15/A22
CORRIDOIO PLURIMODALE TIRRENO-BRENNERO
RACCORDO AUTOSTRADALE FRA L'AUTOSTRADA DELLA CISA-FONTEVIVO (PR)
E L'AUTOSTRADA DEL BRENNERO-NOGAROLE ROCCA (VR). I LOTTO.
 C.U.P. G61B04000060008 C.I.G. 307068161E

PROGETTO ESECUTIVO

AUTOCAMIONALE DELLA CISA S.p.A.
 Il Direttore TIBRE:  Il Responsabile del Procedimento:  Il Presidente: 

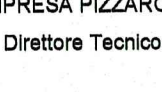IMPRESA PIZZAROTTI & C. S.p.A.
 Il Direttore Tecnico:  **PIZZAROTTI & C. S.p.A.**
 Via S. Eusebio 10 - 43015 NOCETO (PR)

PROGETTAZIONE DI:

PIZZAROTTI
 FONDATA NEL 1910

A.T.I.: **idroses** engineering **ROCKSOIL** s.p.a. **VIA** s.p.a.
 MANIFATTURA MANIFATTURA MANIFATTURA

Consulenza specialistica e cura di:
 NA

Progettista Responsabile Integrato: **PIZZAROTTI & C. S.p.A.**
 Impresa Pizzarotti & C. S.p.A.
 Ing. Pietro Mazzoli
 Ingegnere PERITA n. 821
 Ordine degli Ingegneri della Provincia di Parma n. 821

Titolo Elaborato: Asse principale Galleria artificiale A1										Data Emissione Progetto: 18/03/2014													
Struttura - Sezione scatoiare										Scala: 1:200													
Conci da A a 10 e Diaframmi - Sezione scavi Sistemazione finale																							
Identif. Elaborato:																							
N.RO IDENTIFICATIVO	COODICE COMANDA	LOTTO	FASE	ENTE	AMBITO	DATA OPERA	N.RO OPERA	PARTE OPERA	TIPO DOC.	N.RO PROG. DOC.	REVISIONE												
	RAAA	1	E	R	AP	GA	01	S	SZ	007	A												
<table border="1"> <tr> <td>Rev.</td> <td>27/09/2014</td> <td>RIEMMISSIONE PROGETTO ESECUTIVO</td> <td>G. MONDIN</td> <td>G. CASSANI</td> <td>MAZZOLI</td> </tr> <tr> <td></td> <td></td> <td>DESCRIZIONE REVISIONE</td> <td>Redatto</td> <td>Controlato</td> <td>Approvato</td> </tr> </table>												Rev.	27/09/2014	RIEMMISSIONE PROGETTO ESECUTIVO	G. MONDIN	G. CASSANI	MAZZOLI			DESCRIZIONE REVISIONE	Redatto	Controlato	Approvato
Rev.	27/09/2014	RIEMMISSIONE PROGETTO ESECUTIVO	G. MONDIN	G. CASSANI	MAZZOLI																		
		DESCRIZIONE REVISIONE	Redatto	Controlato	Approvato																		