


SEZIONE C-C

SCALA 1:50


CONCIO 13
SEZIONE TRASVERSALE

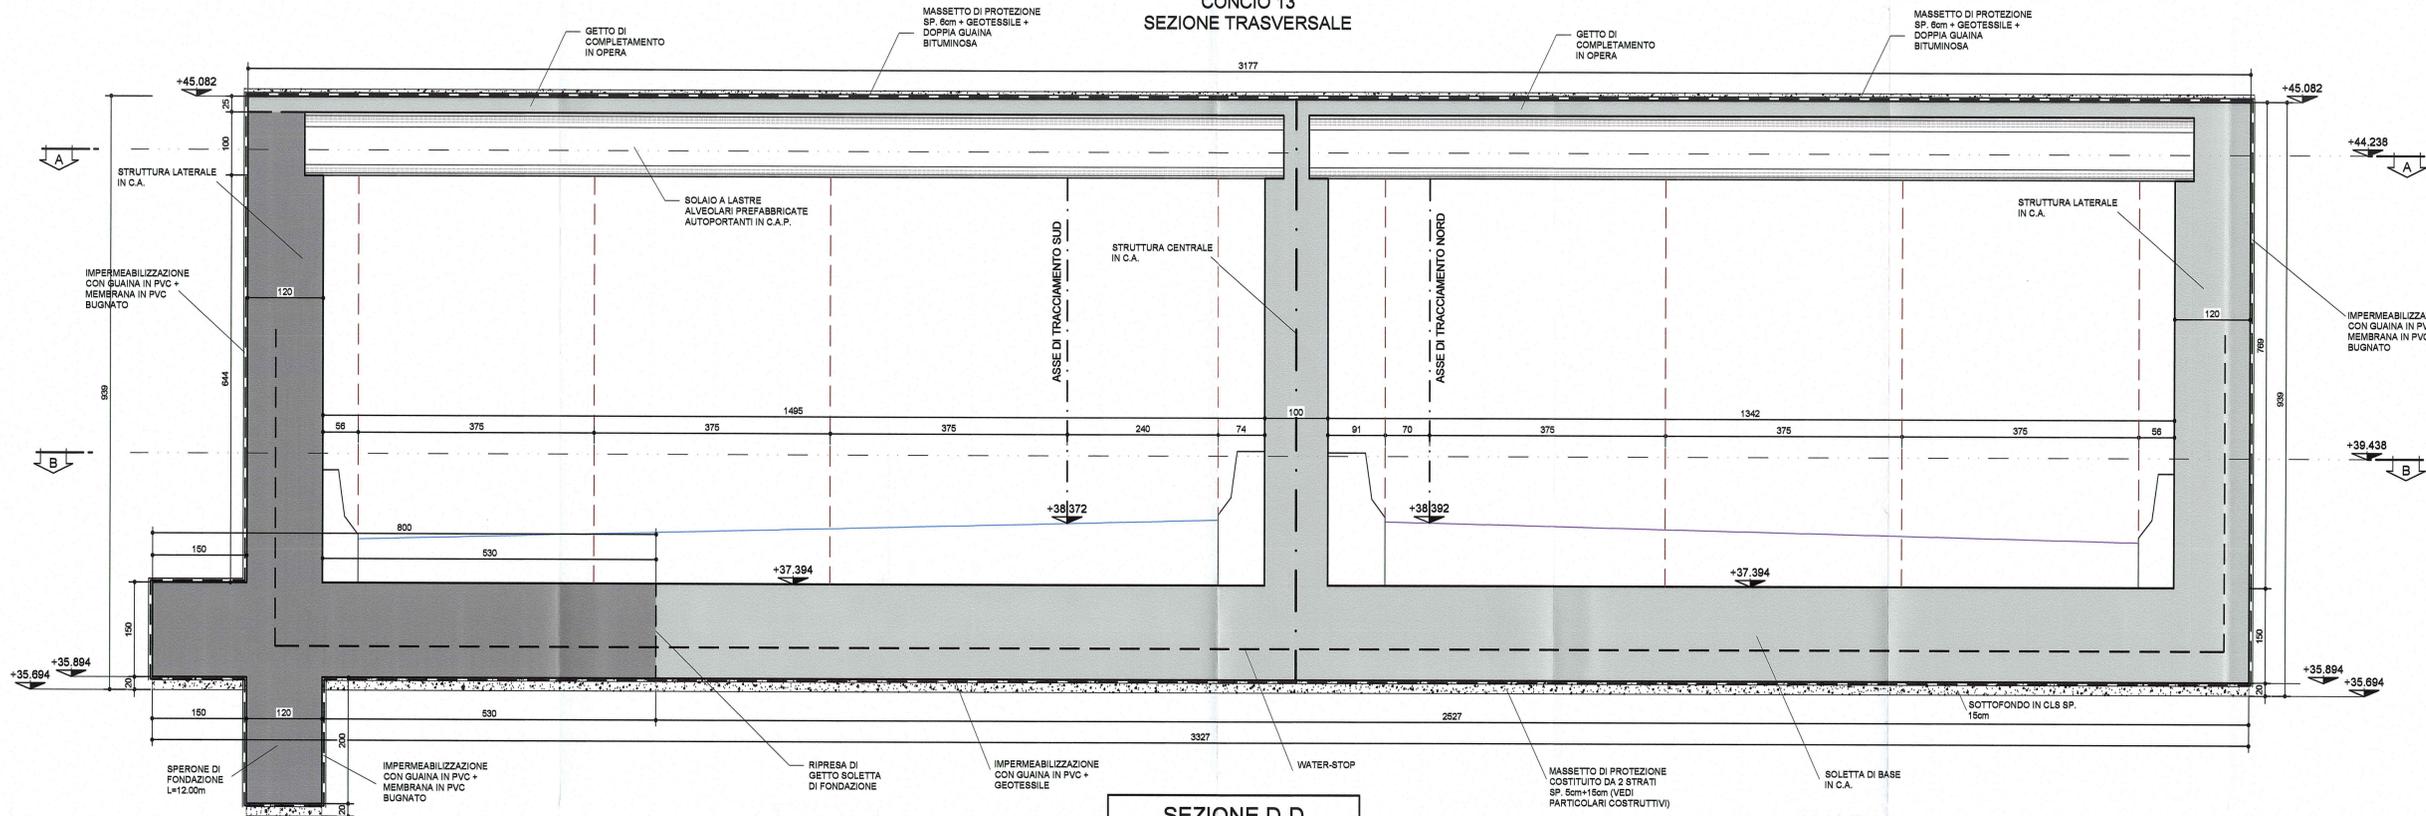

SEZIONE D-D

SCALA 1:50

CONCIO 13
SEZIONE TRASVERSALE

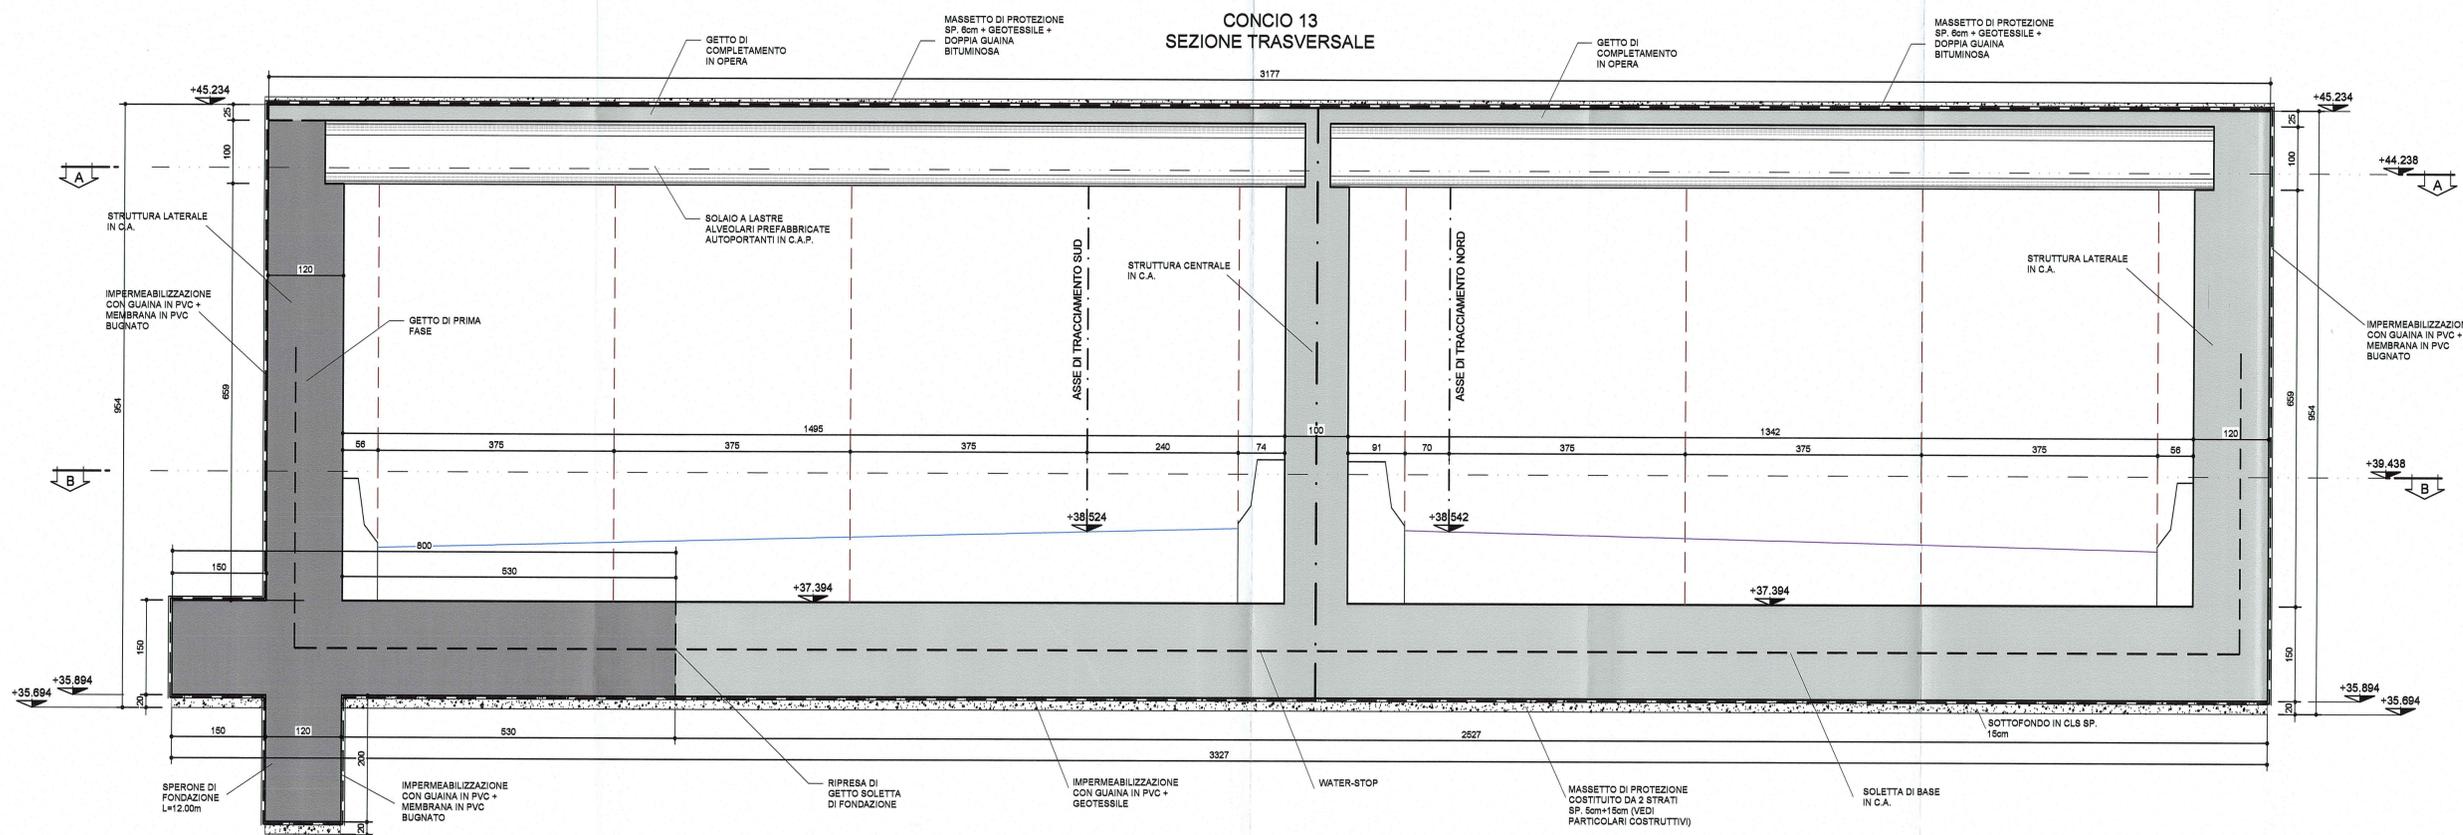

NOTA BENE

- PER I DETTAGLI DELL'IMPERMEABILIZZAZIONE VEDI ELABORATO SPECIFICO: RAAA1ERAPGA01SPC003

- PER LE CARATTERISTICHE DEI MATERIALI STRUTTURALI SI RIMANDA ALL'ELABORATO SPECIFICO: RAAA1ERAPGA01GSP001

Comittente:
AUTOCAMIONALE DELLA CISA S.p.A.
Via Camboara 26/A - Frazione Ponte Taro - 43015 NOCETO (PR)

Impresa Esecutrice:
PIZZAROTTI
FONDATA NEL 1910

AUTOSTRADA DELLA CISA A15
RACCORDO AUTOSTRADALE A15/A22
CORRIDOIO PLURIMODALE TIRRENO-BRENNERO
RACCORDO AUTOSTRADALE FRA L'AUTOSTRADA DELLA CISA-FONTEVIVO (PR)
E L'AUTOSTRADA DEL BRENNERO-NOGAROLE ROCCA (VR), I LOTTO.
C.U.P. G6180400060008 C.I.G. 307068161E

PROGETTO ESECUTIVO

AUTOCAMIONALE DELLA CISA S.p.A. Il Direttore TIBRE: <i>[Signature]</i> Il Responsabile del Procedimento: <i>[Signature]</i> Il Presidente: <i>[Signature]</i>																											
IMPRESA PIZZAROTTI & C. S.p.A. Il Direttore Tecnico: <i>[Signature]</i> Don. Ing. Luca Bondanelli	Il Geologo: NA																										
PROGETTAZIONE DI: PIZZAROTTI FONDATA NEL 1910	Il Progettista: GIOVANNA CASSANI ORDINE INGEGNERI DI MILANO Ordine degli Ingegneri della Provincia di Milano n.20674/1997 <i>[Signature]</i>																										
A.T.I. idroresse ROKSOIL VIA INGEGNERIA S.p.A. MARCATI S.p.A. MARCATI S.p.A.	Coordinatore per la Sicurezza in fase di Progettazione: Ing. Giovanni Maria Cepparotti Ordine degli Ingegneri della Provincia di Viterbo n.392																										
Consulenza specialistica a cura di: NA	Progettista Responsabile Integrazione Proiezioni Specialistiche: PIETRO MAZZOLI Impresa Pizzarotti & C. S.p.A. Ing. Pietro Mazzoli Ordine degli Ingegneri della Provincia di Parma n.821																										
Titolo Elaborato: Asse principale Galleria artificiale A1 Struttura Sezione scatolare - Concio 13 - Carpenteria Sezioni																											
Data emissione Progetto: 18/03/2014																											
Scala: 1:50																											
Identif. Elaborato:																											
<table border="1"> <thead> <tr> <th>N/O</th> <th>DEFINIZIONE</th> <th>CODICE CONFERMA</th> <th>LOTTO</th> <th>FASE</th> <th>ENTE</th> <th>AUT. DATA</th> <th>DATA OPERA</th> <th>N/O OPERA</th> <th>PARTI OPERA</th> <th>TPO. DOC.</th> <th>N/O PROGR. DOC.</th> <th>REVISIONE</th> </tr> </thead> <tbody> <tr> <td>1</td> <td></td> <td>RAAA</td> <td>1</td> <td>E</td> <td>R</td> <td>AP</td> <td>GA</td> <td>01</td> <td>S</td> <td>CA</td> <td>059</td> <td>A</td> </tr> </tbody> </table>		N/O	DEFINIZIONE	CODICE CONFERMA	LOTTO	FASE	ENTE	AUT. DATA	DATA OPERA	N/O OPERA	PARTI OPERA	TPO. DOC.	N/O PROGR. DOC.	REVISIONE	1		RAAA	1	E	R	AP	GA	01	S	CA	059	A
N/O	DEFINIZIONE	CODICE CONFERMA	LOTTO	FASE	ENTE	AUT. DATA	DATA OPERA	N/O OPERA	PARTI OPERA	TPO. DOC.	N/O PROGR. DOC.	REVISIONE															
1		RAAA	1	E	R	AP	GA	01	S	CA	059	A															
<table border="1"> <thead> <tr> <th>Rev.</th> <th>Data</th> <th>REMISSIONE PROGETTO ESECUTIVO</th> <th>DESORIZIONE REVISIONE</th> <th>Redatto</th> <th>Controllo</th> <th>Approvato</th> </tr> </thead> <tbody> <tr> <td>A</td> <td>27/08/2014</td> <td></td> <td></td> <td>G. MONDINI</td> <td>G. CASSANI</td> <td>MAZZOLI</td> </tr> </tbody> </table>		Rev.	Data	REMISSIONE PROGETTO ESECUTIVO	DESORIZIONE REVISIONE	Redatto	Controllo	Approvato	A	27/08/2014			G. MONDINI	G. CASSANI	MAZZOLI												
Rev.	Data	REMISSIONE PROGETTO ESECUTIVO	DESORIZIONE REVISIONE	Redatto	Controllo	Approvato																					
A	27/08/2014			G. MONDINI	G. CASSANI	MAZZOLI																					