


SEZIONE A-A

SCALA 1:50

CONCIO 14
PIANTA ELEVAZIONE A QUOTA +44.363

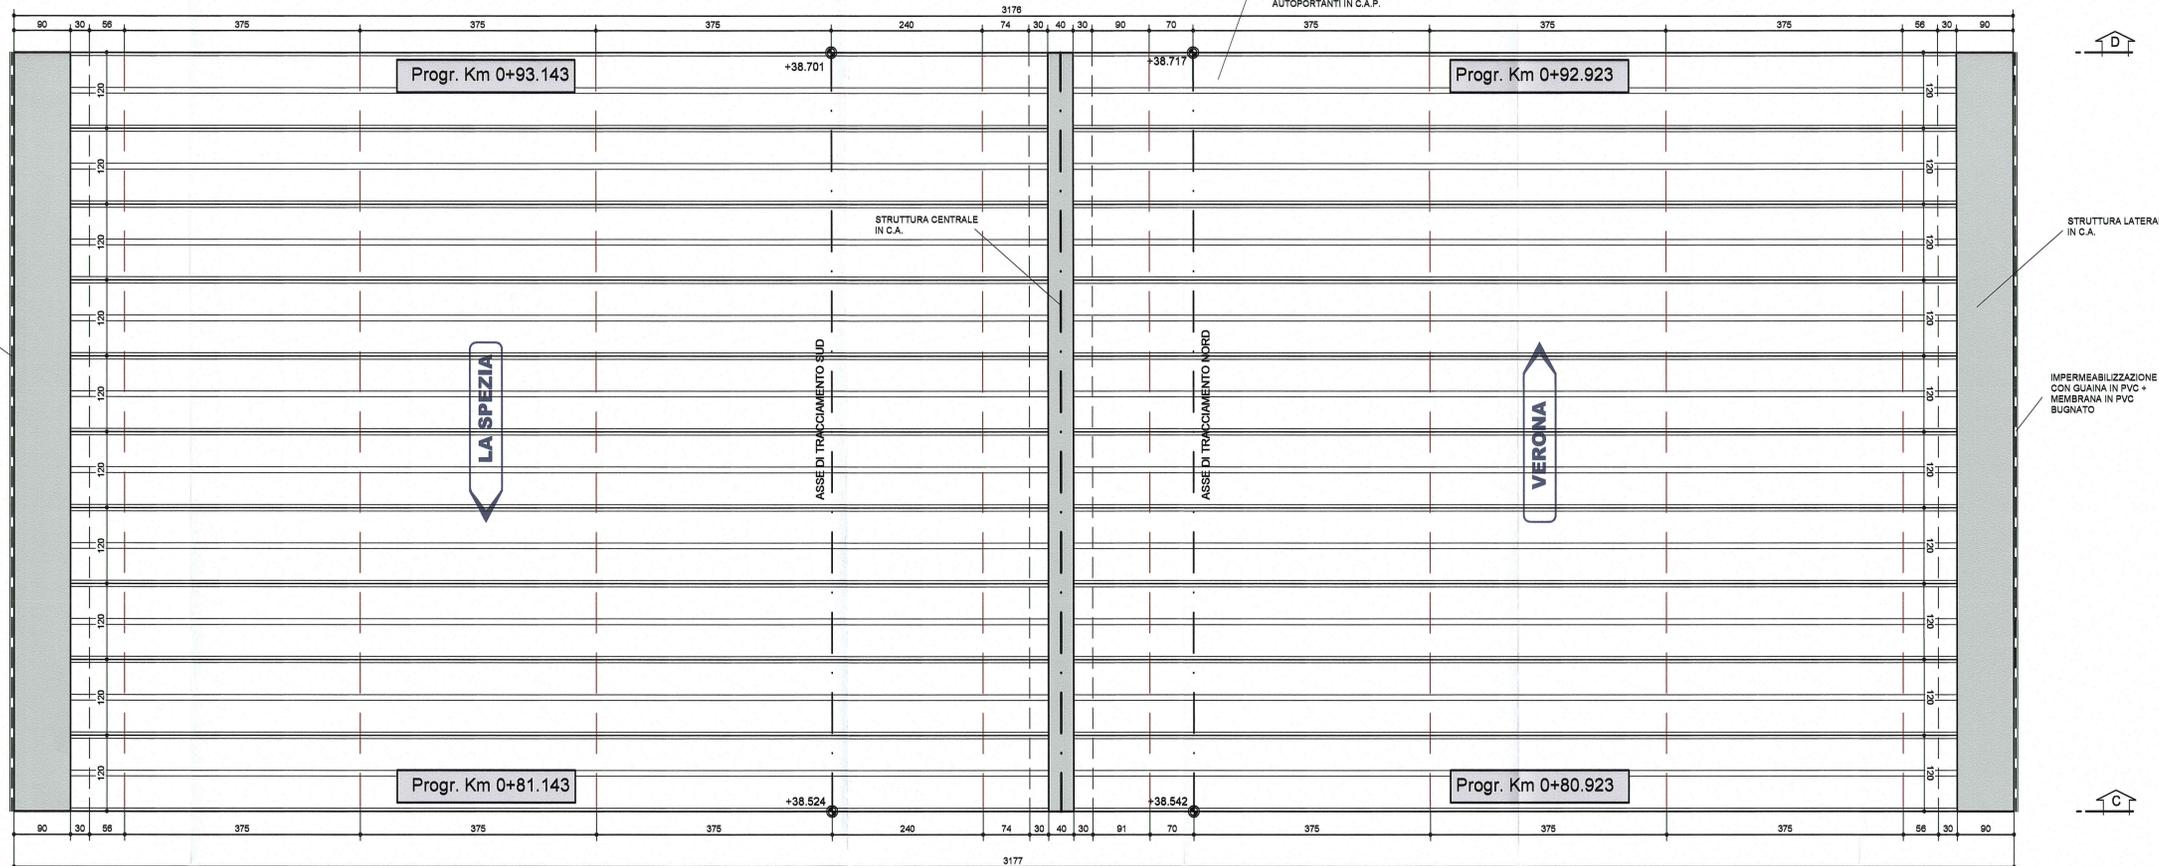

IMPERMEABILIZZAZIONE
CON GUAINA IN PVC +
MEMBRANA IN PVC
BUGNATO

STRUTTURA LATERALE
IN C.A.

IMPERMEABILIZZAZIONE
CON GUAINA IN PVC +
MEMBRANA IN PVC
BUGNATO

NOTA BENE


- PER I DETTAGLI DELL'IMPERMEABILIZZAZIONE
VEDI ELABORATO SPECIFICO:
RAAA1ERPGA01SPC003

- PER LE CARATTERISTICHE DEI MATERIALI
STRUTTURALI SI RIMANDA ALL'ELABORATO SPECIFICO:
RAAA1ERPGA01GSP001

SEZIONE B-B

SCALA 1:50

CONCIO 14
PIANTA A QUOTA +39.158

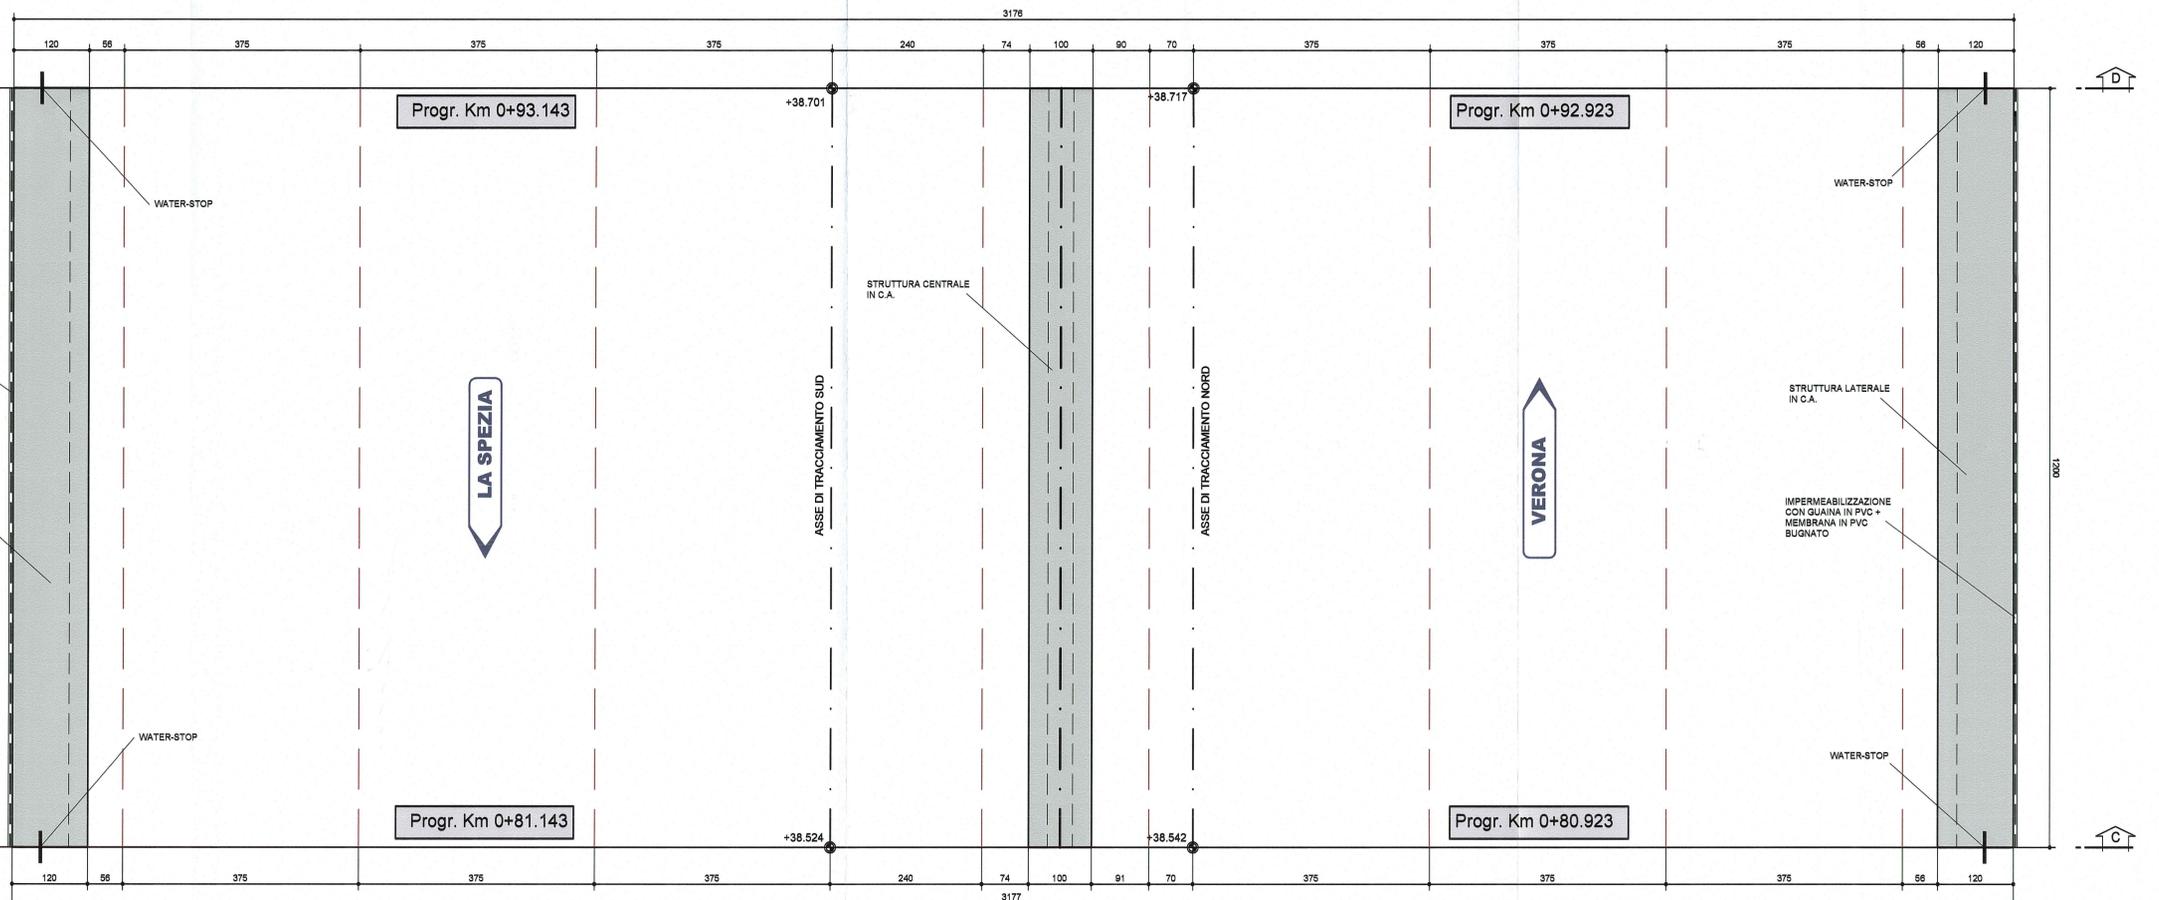

IMPERMEABILIZZAZIONE
CON GUAINA IN PVC +
MEMBRANA IN PVC
BUGNATO

STRUTTURA LATERALE
IN C.A.

STRUTTURA LATERALE
IN C.A.

IMPERMEABILIZZAZIONE
CON GUAINA IN PVC +
MEMBRANA IN PVC
BUGNATO

Comittente: **AUTOCAMIONALE DELLA CISA S.p.A.**
Via Combaro 26/A - Frazione Ponte Taro - 43015 NOCETO (PR)

Impresa Esecutrice: **PIZZAROTTI**
FONDATA NEL 1910

**AUTOSTRADA DELLA CISA A15
RACCORDO AUTOSTRADALE A15/A22
CORRIDOIO PLURIMODALE TIRRENO-BRENNERO
RACCORDO AUTOSTRADALE FRA L'AUTOSTRADA DELLA CISA-FONTEVIVO (PR)
E L'AUTOSTRADA DEL BRENNERO-NOGAROLE ROCCA (VR). I LOTTO.**
C.U.P. G61B04000060008 C.I.G. 307068161E

PROGETTO ESECUTIVO

AUTOCAMIONALE DELLA CISA S.p.A.
Il Direttore TIBRE: *[Signature]* Il Responsabile del Procedimento: *[Signature]* Il Presidente: *[Signature]*

IMPRESA PIZZAROTTI & C. s.p.a.
Il Direttore Tecnico: *[Signature]* Il Geologo: NA
Il Responsabile di Progetto: *[Signature]* Dott. Ing. Luca Bondanelli

PROGETTAZIONE DI: **PIZZAROTTI**
FONDATA NEL 1910
Il Progettista: Dott. Ing. Giovanna Cassani **GIOVANNA CASSANI**
ORDINE INGEGNERI DI MILANO
A.T.I. **idroesse** **ROKSOIL** **VIA**
engineering **MANDATA** **MANDATA** S.R.L.
Il Coordinatore per la Sicurezza in fase di Progettazione: Ing. Giovanni Maria Cepparotti
Ordine degli Ingegneri della Provincia di Viterbo n. 392

Consulenza specialistica a cura di: **PIZZAROTTI**
Il Progettista Responsabile: Ing. Pietro Mazzoli **PIETRO MAZZOLI**
Impresa Pizzarotti & C. s.p.a. **PIZZAROTTI**
ING. PIERLUIGI PIZZAROTTI
NA **ING. PIERLUIGI PIZZAROTTI**
Ordine degli Ingegneri della Provincia di Parma n. 821

Titolo Elaborato: **Asse principale
Galleria artificiale A1
Struttura
Sezione scatolare - Concio 14 - Carpenteria Planimetrie** Data Emissione Progetto: 18/03/2014
Scala: 1:50

NUM. IDENTIFICATIVO	CODICE COMMESSA	LOTTO	FASE	ENTE	AMBITO	DET. OPERA	NUM. OPERA	PARTE OPERA	TIPO DOC.	NUM. PROJ. DOC.	REVISIONE
01	RAAA	1	E	R	AP	GA	01	S	CA	061	A

Rev.	Data	DESCRIZIONE REVISIONE	Redatto	Controllato	Approvato
A	27/08/2014	REMISSIONE PROGETTO ESECUTIVO	G. MONDINI	G. CASSANI	MAZZOLI