



SEZIONE C-C
SCALA 1:50

CONCIO 16
SEZIONE TRASVERSALE

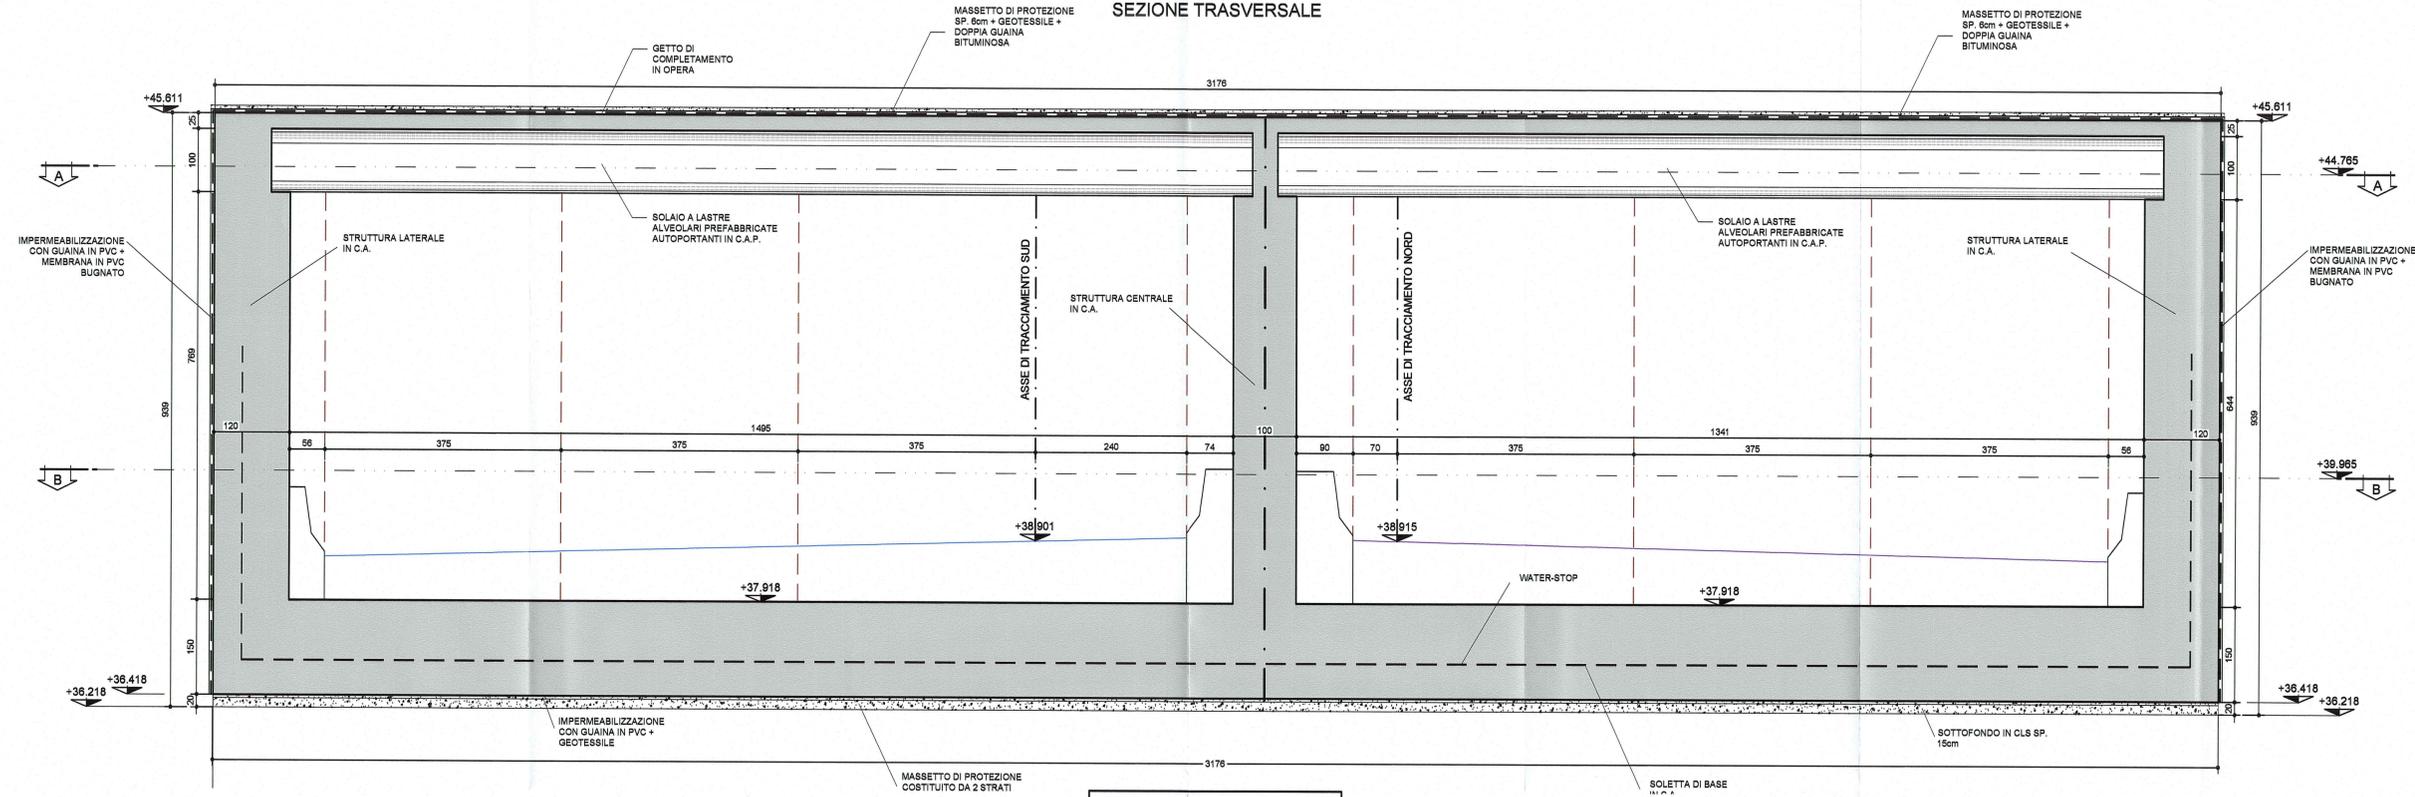

SEZIONE D-D
SCALA 1:50

CONCIO 16
SEZIONE TRASVERSALE

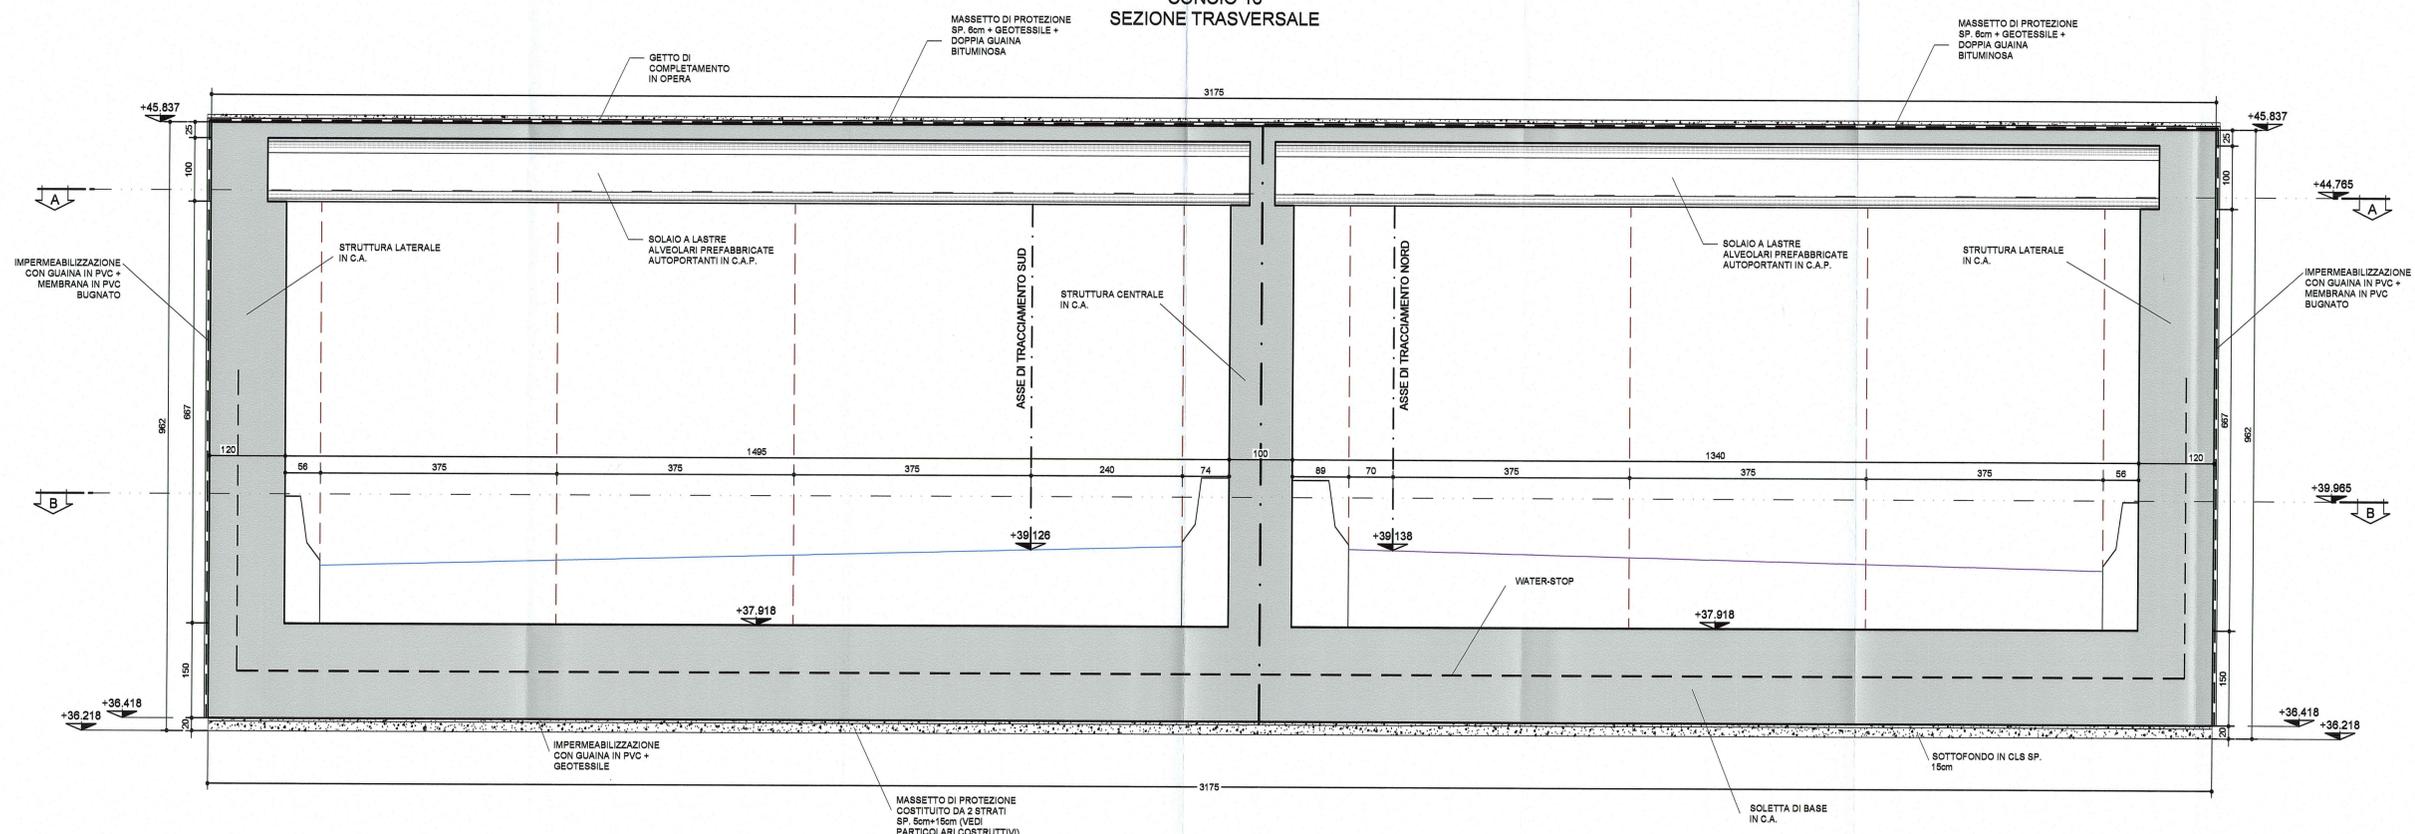

NOTA BENE

- PER I DETTAGLI DELL'IMPERMEABILIZZAZIONE VEDI ELABORATO SPECIFICO: RAAA1ERAPGA01SPC003
- PER LE CARATTERISTICHE DEI MATERIALI STRUTTURALI SI RIMANDA ALL'ELABORATO SPECIFICO: RAAA1ERAPGA01GSP001

Comittente: **AUTOCAMIONALE DELLA CISA S.p.A.**
Via Camboara 26/A - Frazione Ponte Taro - 43015 NOCETO (PR)

Impresa Esecutrice: **PIZZAROTTI**
FONDATA NEL 1910

AUTOSTRADA DELLA CISA A15
RACCORDO AUTOSTRADALE A15/A22
CORRIDOIO PLURIMODALE TIRRENO-BRENNERO
RACCORDO AUTOSTRADALE FRA L'AUTOSTRADA DELLA CISA-FONTEVIVO (PR)
E L'AUTOSTRADA DEL BRENNERO-NOGAROLE ROCCA (VR), I LOTTO.
C.U.P. G61B04000060008 C.I.G. 307068161E

PROGETTO ESECUTIVO

AUTOCAMIONALE DELLA CISA S.p.A.
Il Direttore TIRRE: *[Signature]* Il Responsabile del Procedimento: *[Signature]* Il Presidente: *[Signature]*

IMPRESA PIZZAROTTI & C. S.p.A.
Il Direttore Tecnico: *[Signature]* Il Responsabile di Progetto: *[Signature]*
Dott. Ing. Luca Bondanelli

Il Geologo: NA

PROGETTAZIONE DI: **PIZZAROTTI**
FONDATA NEL 1910

A.T.I. **idrosse** **ROCKSOIL** **VIA**
s.r.l. s.r.l. s.r.l.

Il Progettista: **GIOVANNA CASSANI**
Dott. Ing. Giovanna Cassani **ORDINE INGEGNERI DI MILANO**
Ordine degli Ingegneri della Provincia di Milano n. 699/1997

Coordinatore per la Sicurezza in fase di Progettazione:
Ing. Giovanni Maria Cepparotti
Ordine degli Ingegneri della Provincia di Viterbo n. 392

Consulenza specialistica a cura di:
Progettista Responsabile Integrazione Prestazioni Specialistiche:
Ing. Pietro Mazzoli
IMPRESA PIZZAROTTI & C. S.p.A.
Ordine degli Ingegneri della Provincia di Parma n. 624

Titolo Elaborato: **Asse principale**
Galleria artificiale A1
Struttura
Sezione scotolare - Concio 16 - Carpenteria Sezioni

Data Emissione Progetto: 18/03/2014
Scala: 1:50

Identif. Elaborato:

NUM. ORDINAMENTO	CODICE COMESA	LOTTO	FASE	ENTE	AMBITO	DAT. OPER.	NUM. OPER.	PARTE OPER.	TIPO DOC.	NUM. PROJ. DOC.	REVISIONE
	RAAA	1	E	R	AP	GA	01	S	CA	068	A

Rev. 27/08/2014 **REMISSIONE PROGETTO ESECUTIVO** **G. MANDINI** **G. CASSANI** **MAZZOLI**
Data **DESCRIZIONE REVISIONE** Redatto Controllo Approvato