



SEZIONE C-C  
SCALA 1:50

CONCIO 18  
SEZIONE TRASVERSALE

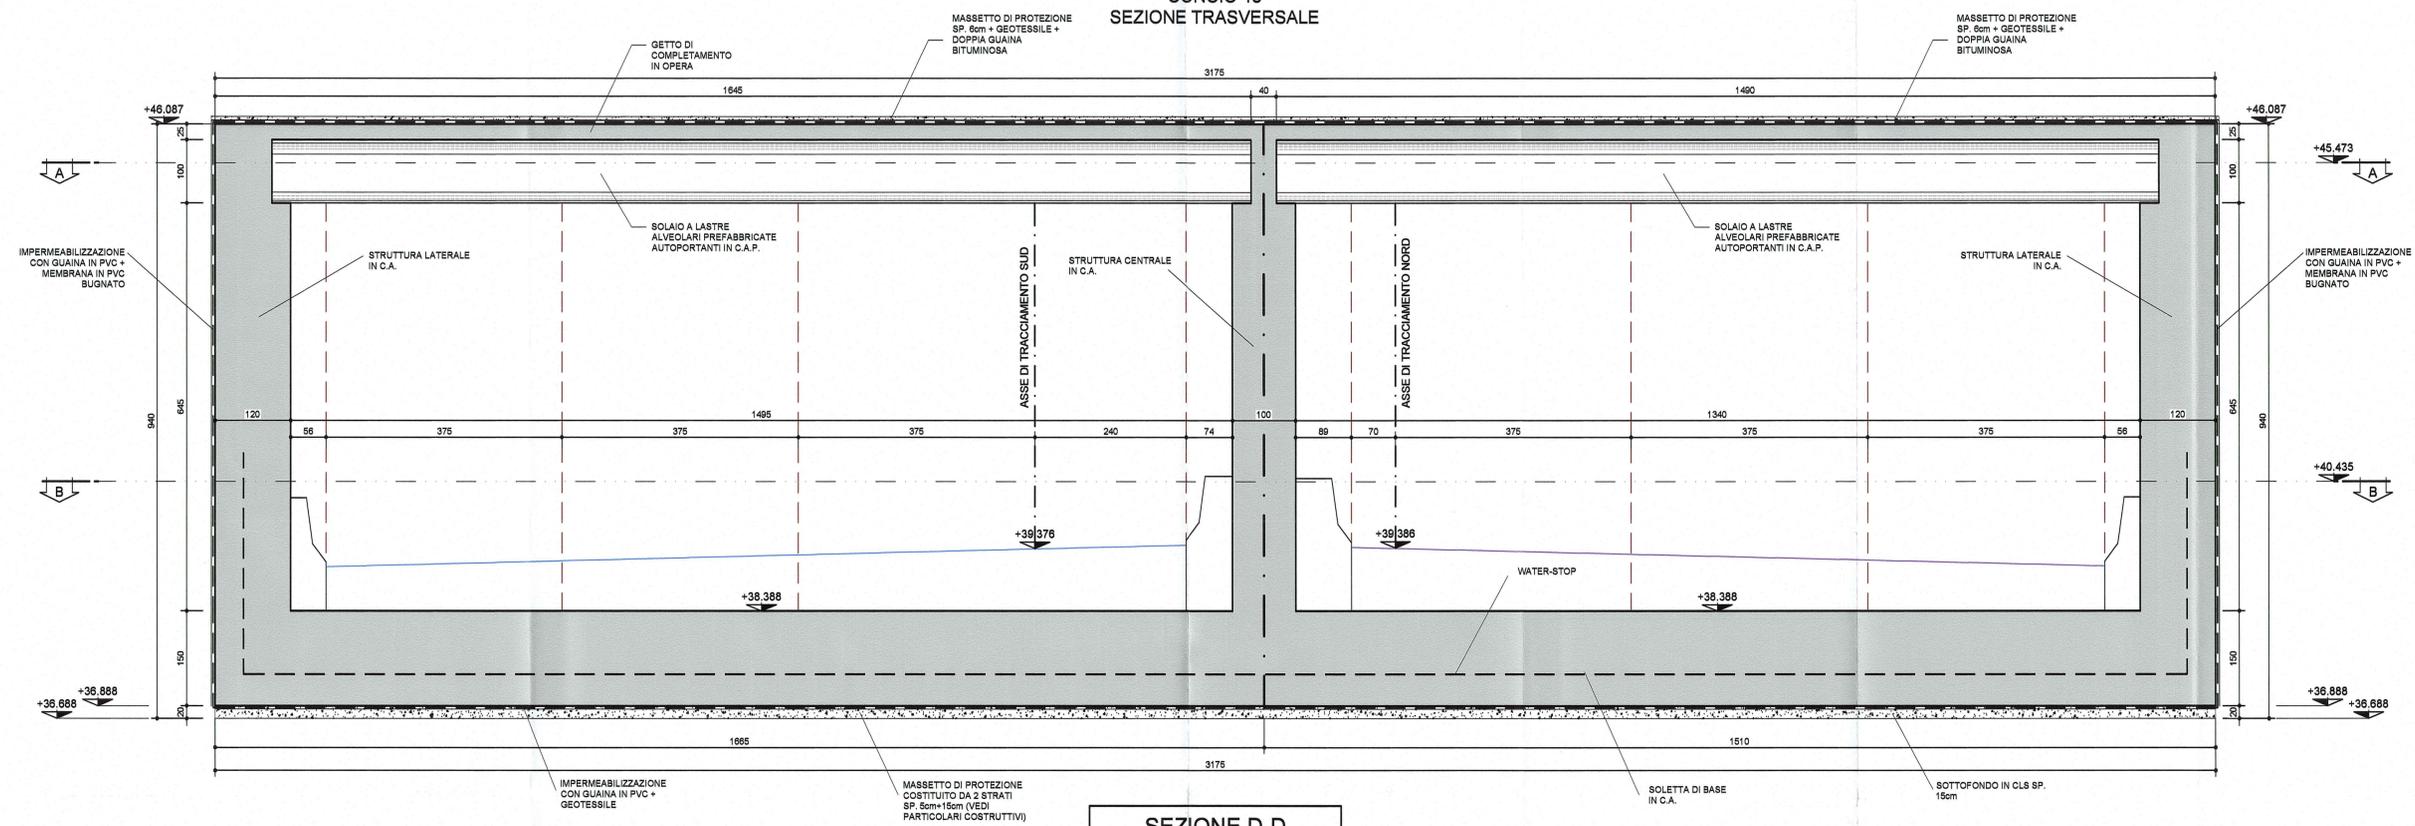

SEZIONE D-D  
SCALA 1:50

CONCIO 18  
SEZIONE TRASVERSALE

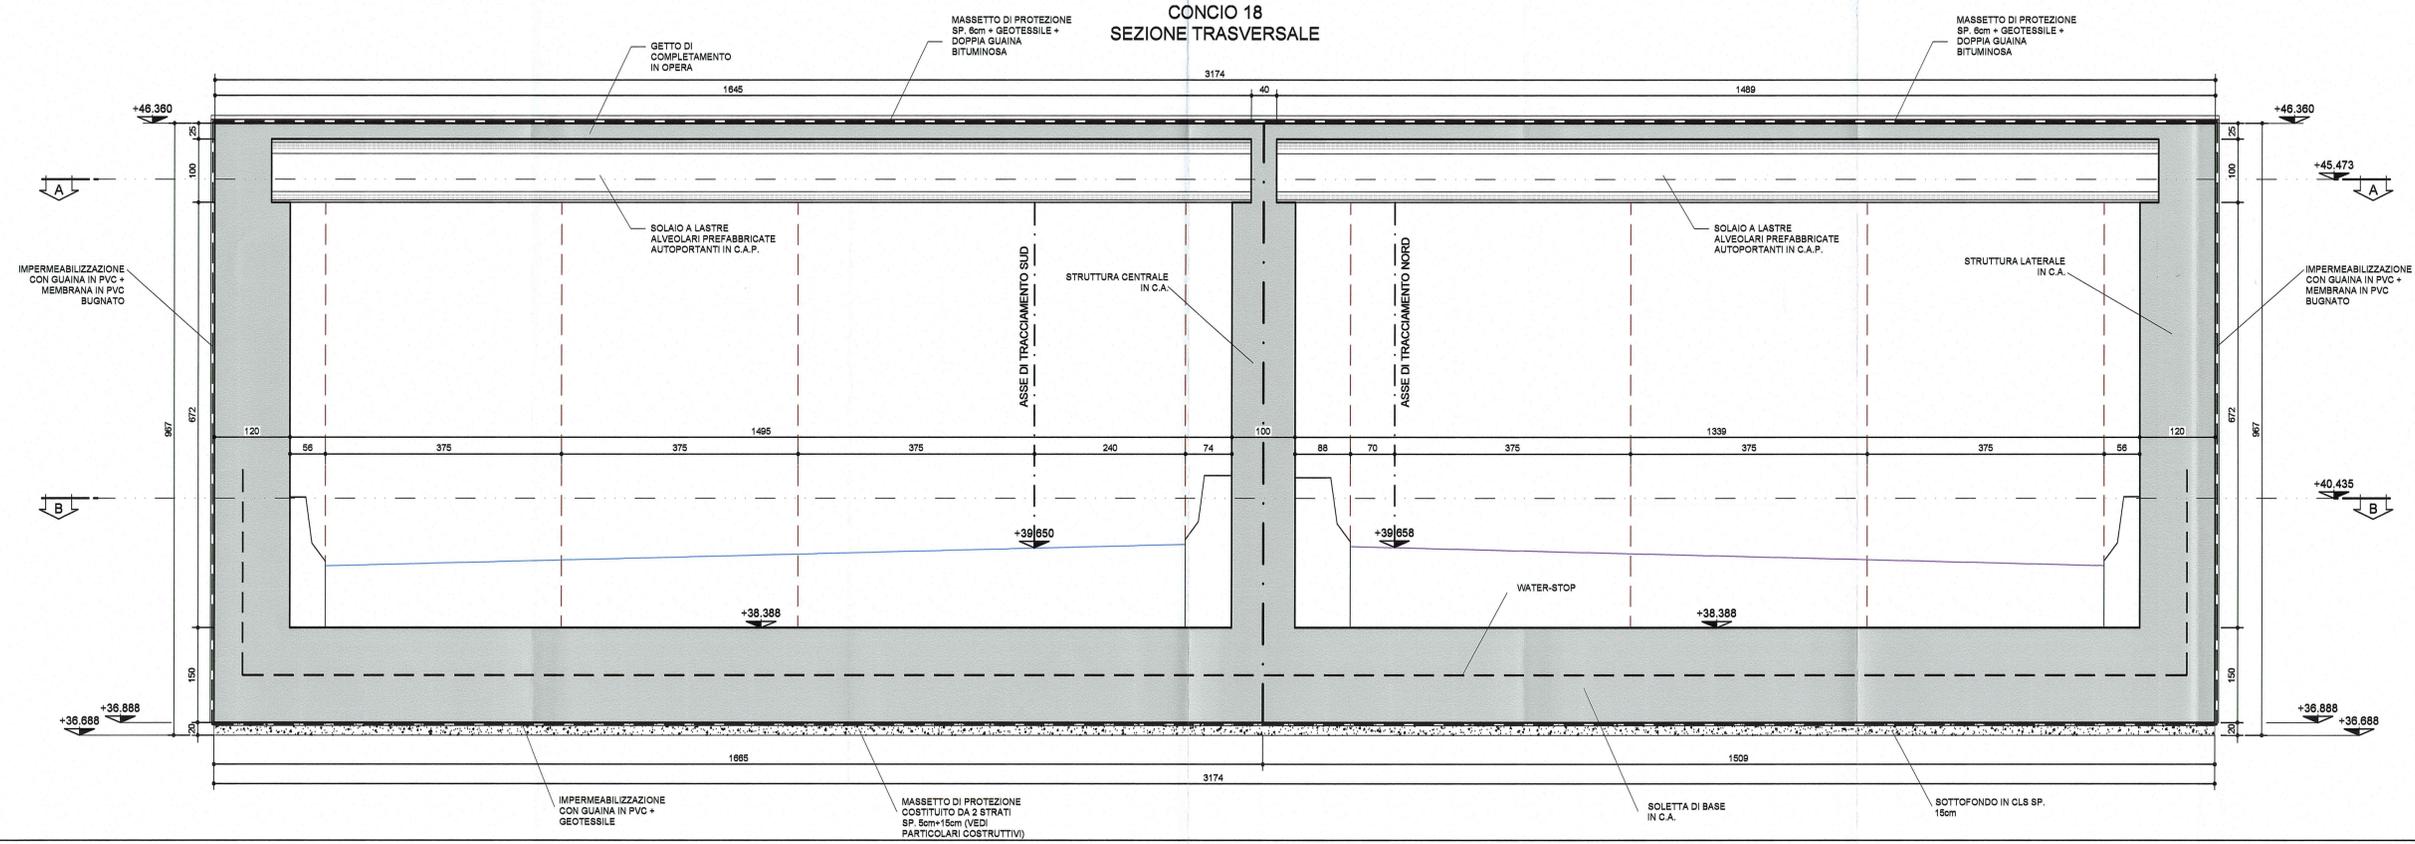

NOTA BENE

- PER I DETTAGLI DELL'IMPERMEABILIZZAZIONE VEDI ELABORATO SPECIFICO: RAAA1ERAPGA01SPC003
- PER LE CARATTERISTICHE DEI MATERIALI STRUTTURALI SI RIMANDA ALL'ELABORATO SPECIFICO: RAAA1ERAPGA01GSP001

Comittente: **AUTOCAMIONALE DELLA CISA S.p.A.**  
Via Camboara 26/A - Frazione Ponte Taro - 43015 NOCETO (PR)

Impresa Esecutrice: **PIZZAROTTI**  
FONDATA NEL 1910

**AUTOSTRADA DELLA CISA A15**  
RACCORDO AUTOSTRADALE A15/A22  
CORRIDOIO PLURIMODALE TIRRENO-BRENNERO  
RACCORDO AUTOSTRADALE FRA L'AUTOSTRADA DELLA CISA-FONTEVIVO (PR)  
E L'AUTOSTRADA DEL BRENNERO-NOGAROLE ROCCA (VR), I LOTTO.  
C.U.P. G6180400060008 C.I.G. 307068161E

**PROGETTO ESECUTIVO**

AUTOCAMIONALE DELLA CISA S.p.A.  
Il Direttore TIBRE: *[Signature]* Il Responsabile del Procedimento: *[Signature]* Il Presidente: *[Signature]*

IMPRESA PIZZAROTTI & C. S.p.A.  
Il Direttore Tecnico: **IMPRESA PIZZAROTTI & C. S.p.A.**  
Il Responsabile di Progetto  
Dott. Ing. **Luca Boldanelli**

Il Geologo: NA

PROGETTAZIONE DI: **PIZZAROTTI**  
FONDATA NEL 1910

Il Progettista: **GIOVANNA CASSANI**  
ORDINE INGEGNERI DI MILANO  
Dott. Ing. Giovanna Cassani  
Ordine degli Ingegneri della Provincia di Milano n.2099

A.T.: **idroesse** **ROCKSOIL** **VIA**  
MANDATARIA ASSOCIATI S.R.L. ASSOCIATI S.R.L. ASSOCIATI S.R.L.

Coordinatore per la Sicurezza in fase di Progettazione:  
Ing. Giovanni Maria Cepparotti  
Ordine degli Ingegneri della Provincia di Viterbo n. 392

Consulenza specialistica a cura di:  
NA

Progettista Responsabile Integrazione Prestazioni Specialistiche:  
**IMPRESA PIZZAROTTI & C. S.p.A.**  
Ing. **Pietro Mazzoli**  
Ordine degli Ingegneri della Provincia di Parma n.821

Titolo Elaborato: **Asse principale Galleria artificiale A1**  
Struttura Sezione scatolare - Concio 18 - Carpenteria Sezioni

Data Emisione Progetto: 18/03/2014  
Scala: 1:50

Identif. Elaborato:

N.RO IDENTIFICATIVO	CODICE CONVENSA	LOTTO	FASE	ENTE	AMBITO	DATA OPERA	N.RO OPERA	PARTI OPERA	TIPO DOC.	N.RO PROC. DOC.	REVISIONE
	RAAA	1	E	R	AP	GA	01	S	CA	074	A

Rev. 27/08/2014  
REMISSIONE PROGETTO ESECUTIVO  
DESCRIZIONE REVISIONE

G. MONDIN  
Redatto

G. CASSANI  
Controllato

MAZZOLI  
Approvato