


SEZIONE A-A

SCALA 1:50


CONCIO 19  
PIANTA ELEVAZIONE A QUOTA +45.500

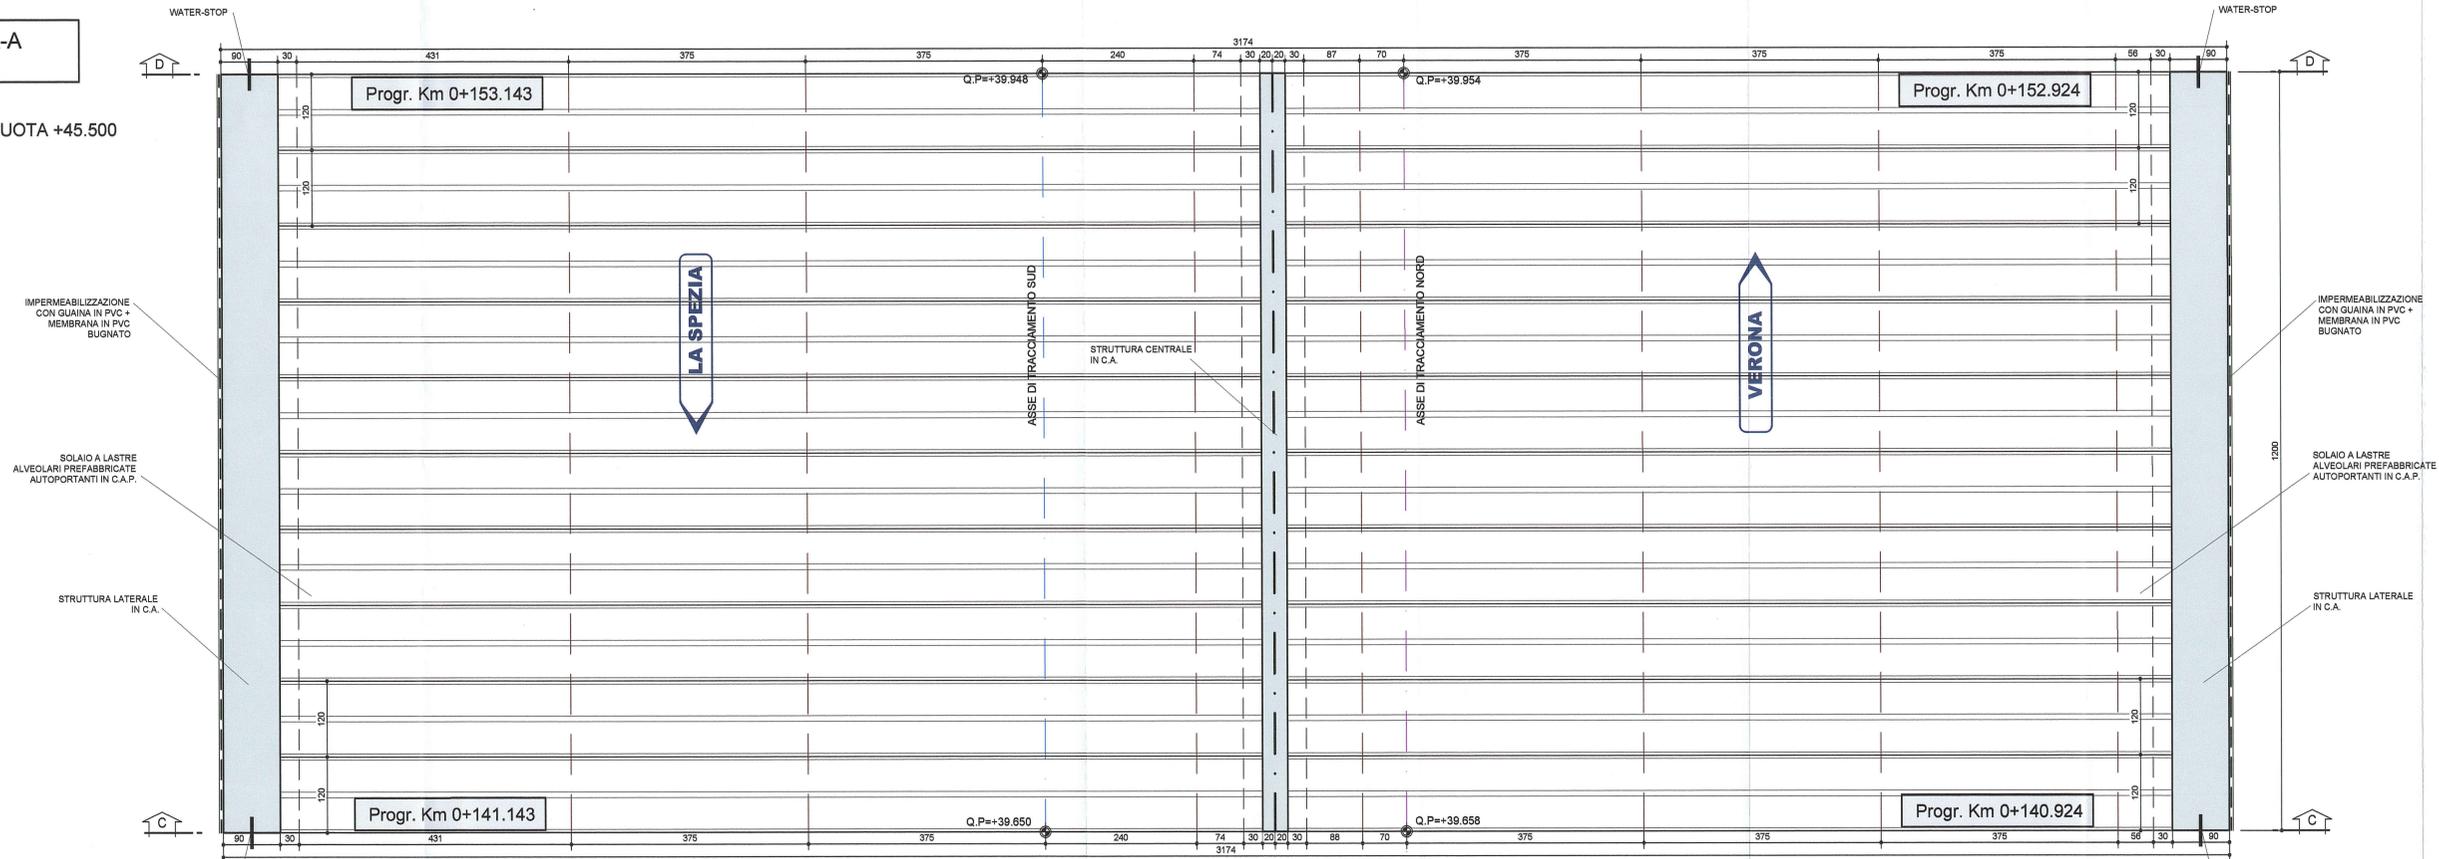

SEZIONE B-B

SCALA 1:50

CONCIO 19  
PIANTA A QUOTA +41.000

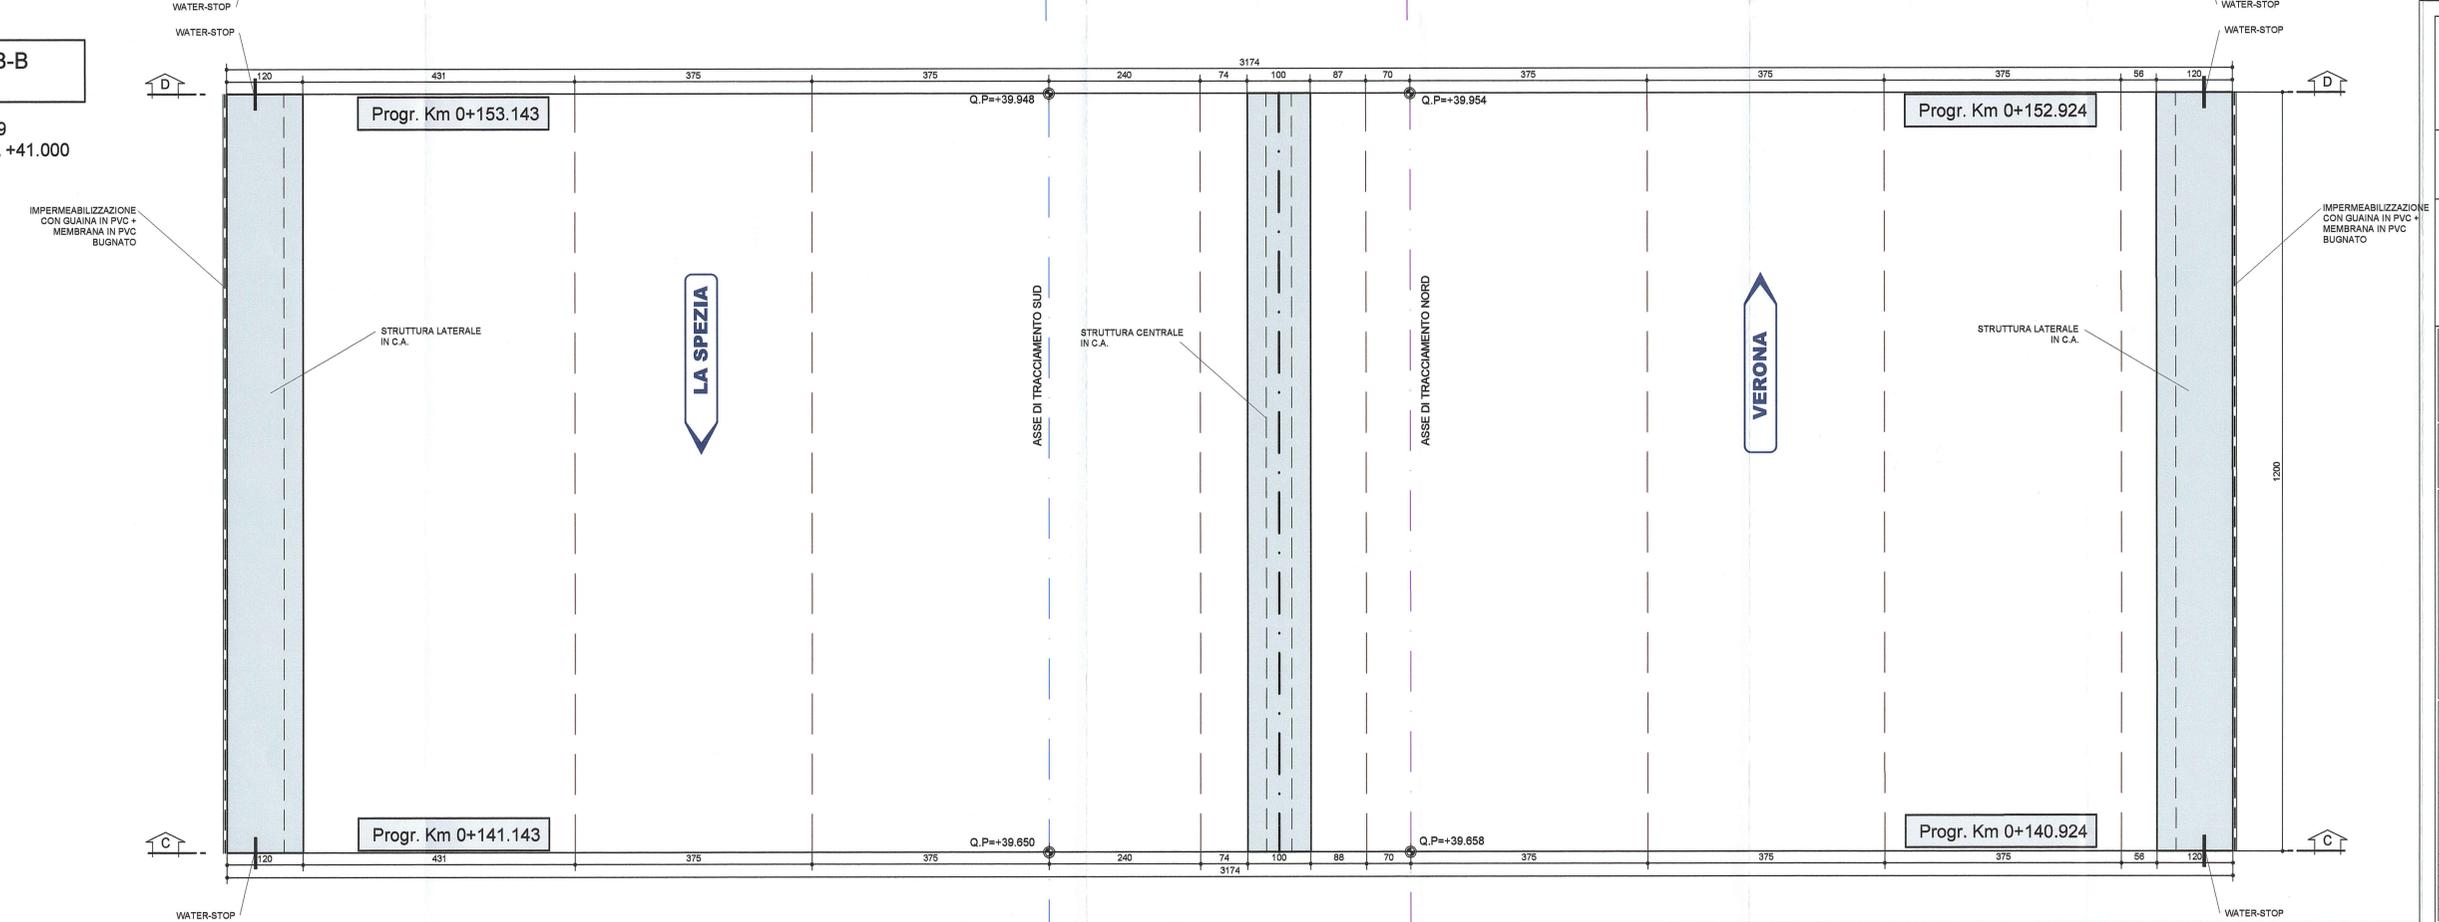

NOTA BENE

- PER I DETTAGLI DELL'IMPERMEABILIZZAZIONE VEDI ELABORATO SPECIFICO: RAAA1ERAPGA01SPC003

- PER LE CARATTERISTICHE DEI MATERIALI STRUTTURALI SI RIMANDA ALL'ELABORATO SPECIFICO: RAAA1ERAPGA01GSP001

Committente: **AUTOCAMIONALE DELLA CISA S.P.A.**  
Via Camboara 26/A - Frazione Ponte Taro - 43015 NOCETO (PR)

Impresa Esecutrice: **PIZZAROTTI**  
FONDATA NEL 1910

**AUTOSTRADA DELLA CISA A15  
RACCORDO AUTOSTRADALE A15/A22  
CORRIDOIO PLURIMODALE TIRRENO-BRENNERO  
RACCORDO AUTOSTRADALE FRA L' AUTOSTRADA DELLA CISA-FONTEVIVO (PR)  
E L' AUTOSTRADA DEL BRENNERO-NOGAROLE ROCCA (VR), I LOTTO.**  
C.U.P. G61B04000060008 C.I.G. 307068161E

**PROGETTO ESECUTIVO**

AUTOCAMIONALE DELLA CISA S.p.A. Il Direttore TIBRE: \_\_\_\_\_ Il Responsabile del Procedimento: \_\_\_\_\_ Il Presidente: \_\_\_\_\_

IMPRESA PIZZAROTTI **IMPRESA PIZZAROTTI & C. S.p.A.** Il Geologo: NA  
Il Direttore Tecnico: **Il Responsabile di Progetto**  
**Dot. Ing. Luca Bonanelli**

PROGETTAZIONE DI: **PIZZAROTTI** Il Progettista: **GIOVANNA CASSANI**  
ORDINE INGEGNERI DI MILANO  
A.T.I.: **idroresse** **rocksoil** **VIA**  
MANDATARIA MANDATARIA MANDATARIA  
Ordine degli Ingegneri della Provincia di Viterbo n. 392  
Coordinatore per la Sicurezza in fase di Progettazione:  
Ing. Giovanni Maria Cepparotti

Consulenza specialistica a cura di: NA Progettista Responsabile Integrazione Prestazioni Specialistiche:  
Impresa Pizzarotti & C. S.p.A. **PIETRO MAZZOLI**  
Ing. Pietro Mazzoli  
IMPRESA PIZZAROTTI  
ORDINE INGEGNERI DELLA PROVINCIA DI NOCETO (PR) n. 12

Titolo Elaborato: **Asse principale  
Galleria artificiale A1  
Struttura  
Sezione scatolare - Concio 19 - Carpenteria Planimetrie** Data Emissione Progetto: 18/03/2014  
Scala: 1:50

Identif. Elaborato:	NUM. IDENTIFICATIVO	CODICE COMMESSA	LOTTO	FASE	ENTE	AMBITO	DATA OPERA	NUM. OPERA	PARTE OPERA	TIPO DOC.	NUM. PROC. DOC.	REVISIONE
		RAAA	1	E	R	AP	GA	01	S	CA	076	A

Rev.	Data	DESCRIZIONE REVISIONE	Redatto	Controlato	Approvato
A	27/08/2014	REMISSIONE PROGETTO ESECUTIVO	G. MONDIN	G. CASSANI	MAZZOLI

025.46/14096002.DWG 13.06.14 - REV.02 EC