


SEZIONE C-C

SCALA 1:50

CONCIO 21
SEZIONE TRASVERSALE

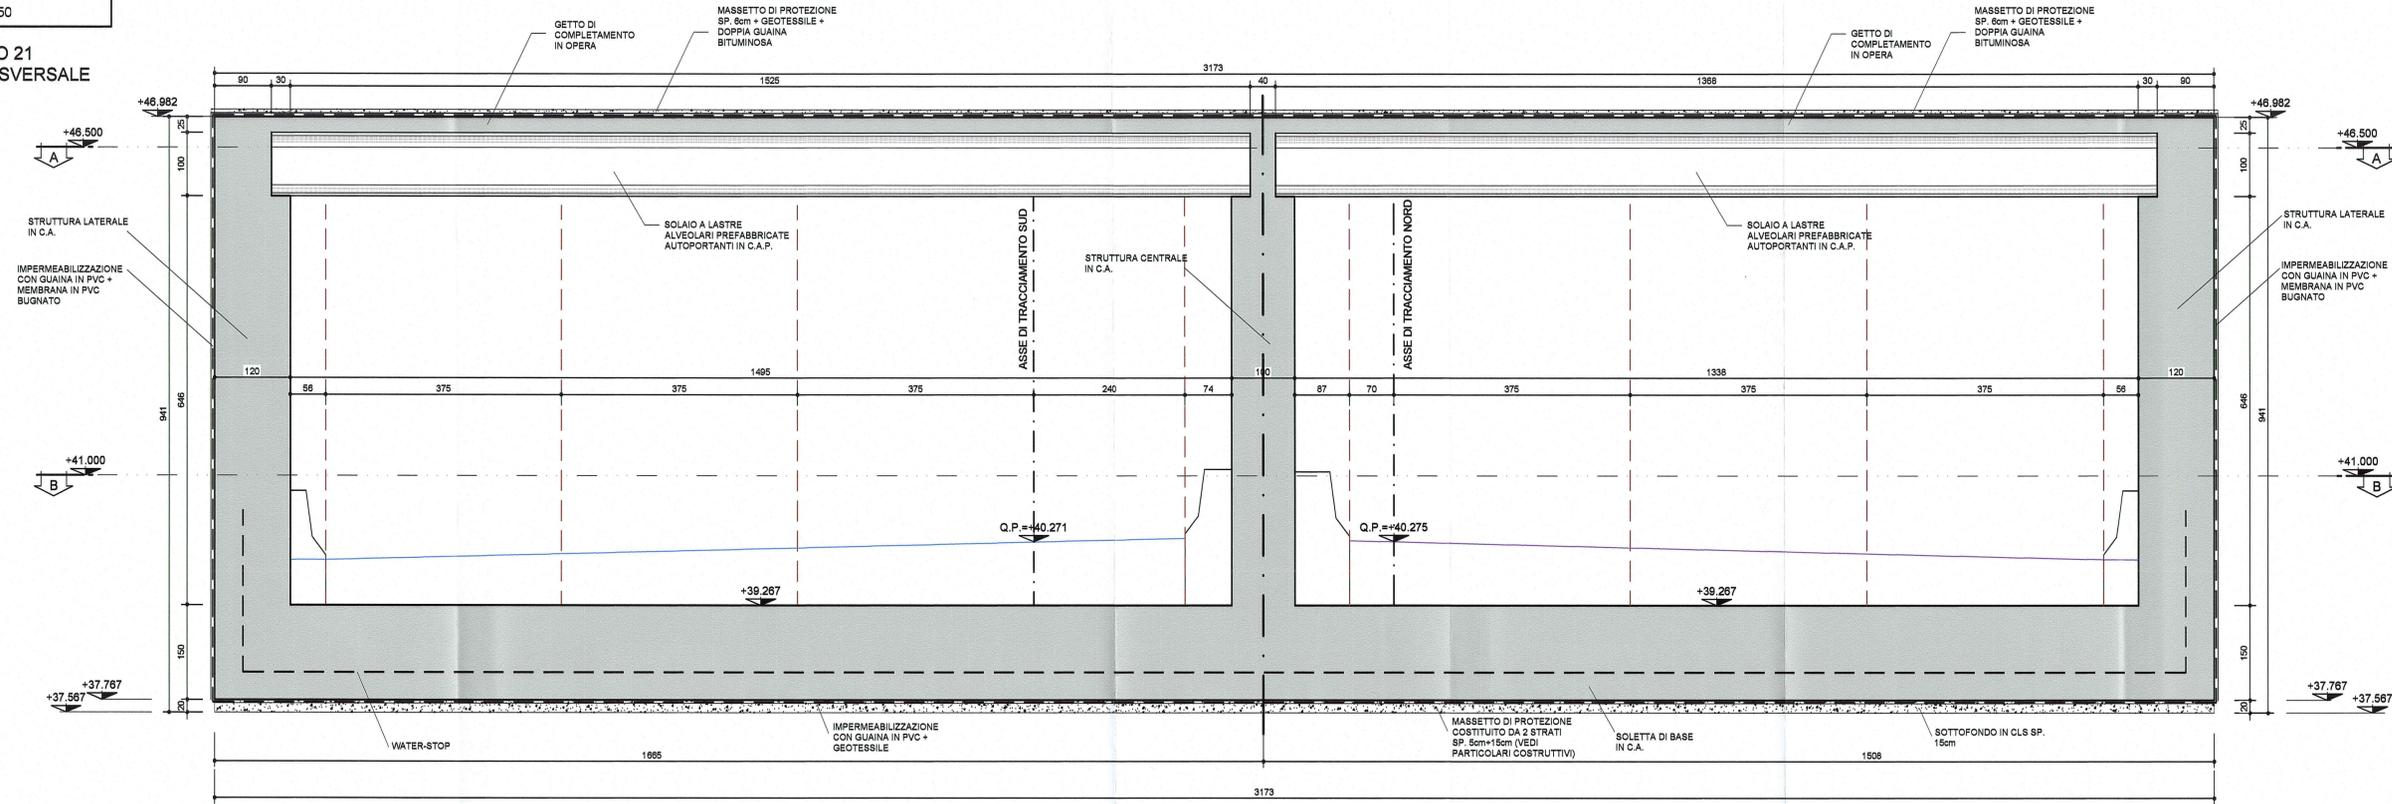

NOTA BENE


- PER I DETTAGLI DELL'IMPERMEABILIZZAZIONE VEDI ELABORATO SPECIFICO: RAAA1ERAPGA01SPC003

- PER LE CARATTERISTICHE DEI MATERIALI STRUTTURALI SI RIMANDA ALL'ELABORATO SPECIFICO: RAAA1ERAPGA01GSP001

SEZIONE D-D

SCALA 1:50

CONCIO 21
SEZIONE TRASVERSALE

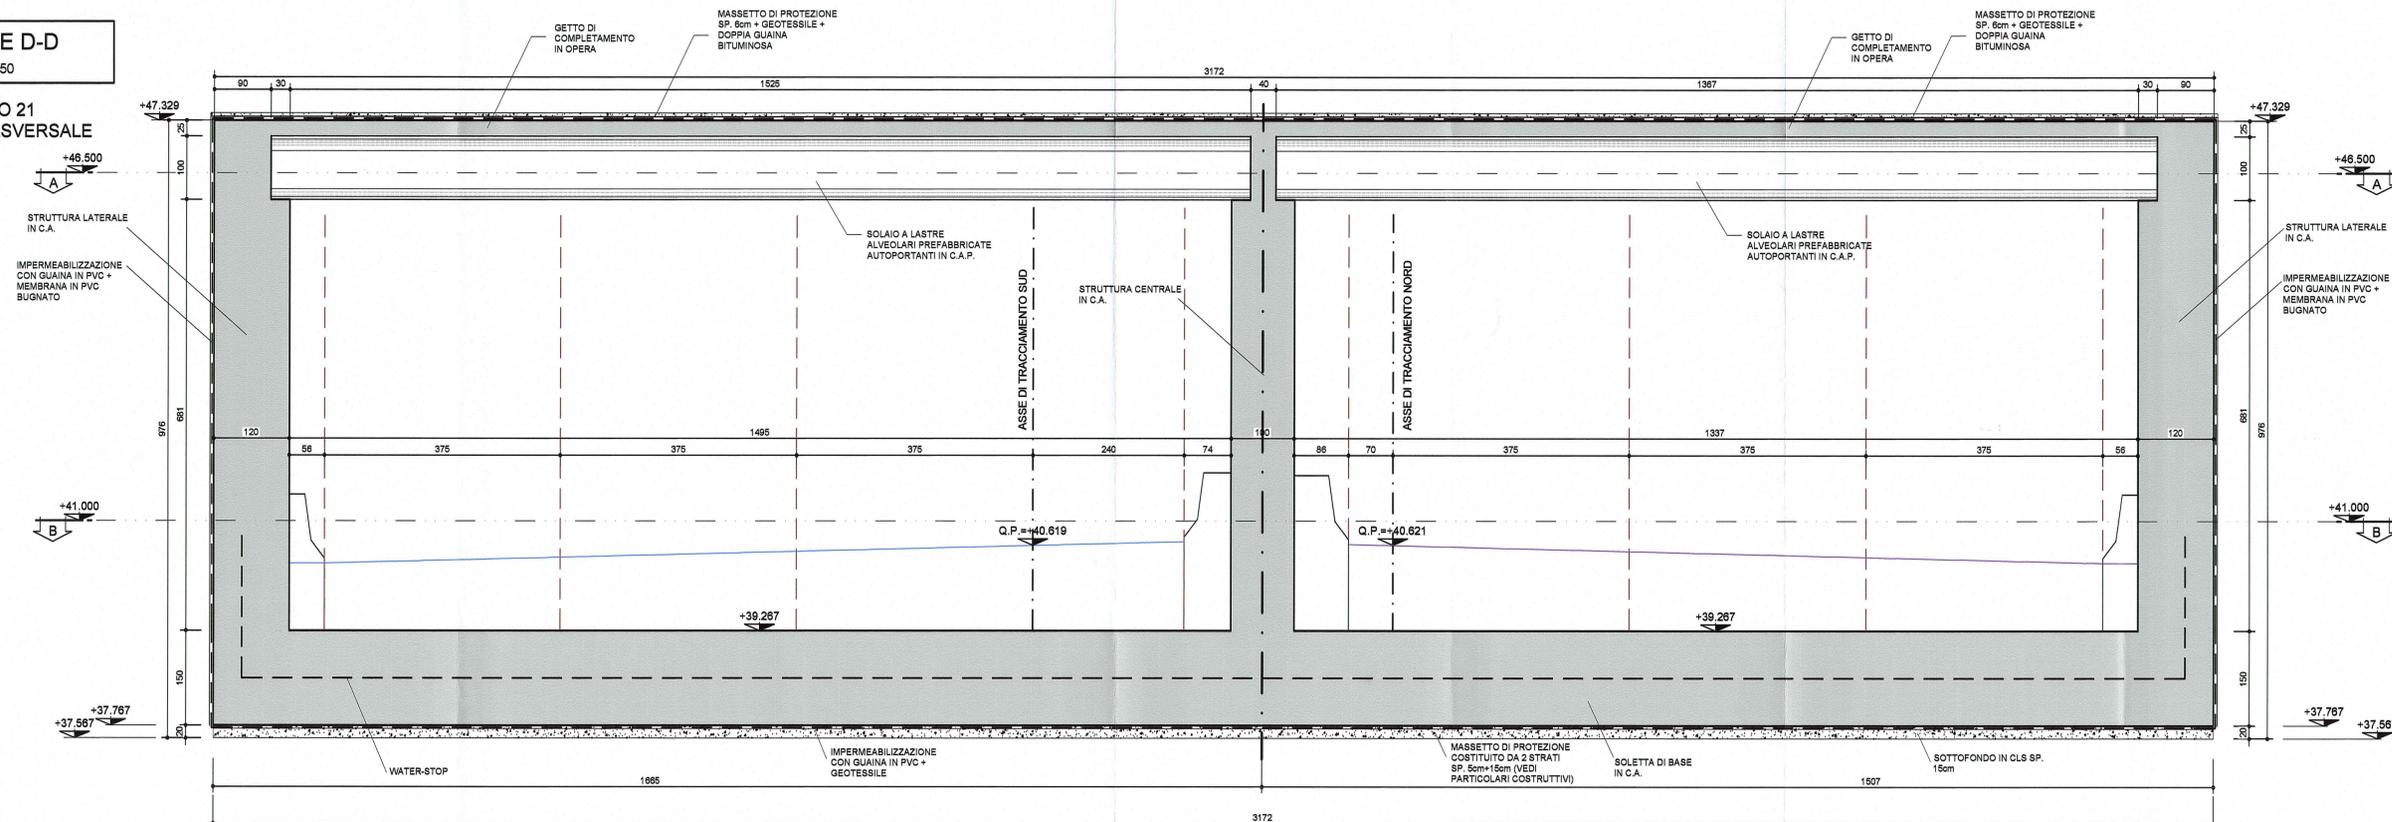

Committente:  AUTOCAMIONALE DELLA CISA S.p.A. Via Camboara 26/A - Frazione Ponte Taro - 43015 NOCETO (PR)																											
Impresa Esecutrice:  PIZZAROTTI FONDATA NEL 1910																											
AUTOSTRADA DELLA CISA A15 RACCORDO AUTOSTRADALE A15/A22 CORRIDOIO PLURIMODALE TIRRENO-BRENNERO RACCORDO AUTOSTRADALE FRA L'AUTOSTRADA DELLA CISA-FONTEVIVO (PR) E L'AUTOSTRADA DEL BRENNERO-NOGAROLE ROCCA (VR), I LOTTO. C.U.P. G61B04000060008 C.I.G. 307068161E																											
PROGETTO ESECUTIVO																											
AUTOCAMIONALE DELLA CISA S.p.A. Il Direttore TIBRE: _____ Il Responsabile del Procedimento: _____ Il Presidente: _____																											
IMPRESA PIZZAROTTI & C. S.p.A. Il Direttore Tecnico: Dott. Ing. Luca Bondanelli	Il Geologo: NA																										
PROGETTAZIONE DI:  PIZZAROTTI FONDATA NEL 1910	Il Progettista: Dott. Ing. Giovanna Cassani Ordine degli Ingegneri della Provincia di Milano n. 1021 COORDINATORE PER LA SICUREZZA IN FASE DI PROGETTAZIONE: Ing. Giovanni Maria Cepparotti Ordine degli Ingegneri della Provincia di Viterbo n. 392																										
A.T.I.: idrosse ROXSOIL VIA ingegneria mandataria mandataria mandataria S.R.L.	Consulenza specialistica a cura di: Ing. Pietro Mazzoli Impresa Pizzarotti & C. S.p.A. Ordine degli Ingegneri della Provincia di Parma n. 821																										
Titolo Elaborato: Asse principale Galleria artificiale A1 Struttura Sezione scatolare - Concio 21 - Carpenteria Sezioni	Data Emisione Progetto: 18/03/2014 Scala: 1:50																										
Identif. Elaborato:																											
<table border="1"> <thead> <tr> <th>N.RO IDENTIFICATIVO</th> <th>CODICE CONVENSA</th> <th>LOTTO</th> <th>FASE</th> <th>ENTE</th> <th>AMBITO</th> <th>DATA OPERA</th> <th>N.RO OPERA</th> <th>PARTE OPERA</th> <th>TIPO DOC.</th> <th>N.RO PROC.</th> <th>DOC.</th> <th>REVISIONE</th> </tr> </thead> <tbody> <tr> <td></td> <td>RAAA</td> <td>1</td> <td>E</td> <td>R</td> <td>AP</td> <td>GA</td> <td>01</td> <td>S</td> <td>CA</td> <td>083</td> <td>A</td> <td></td> </tr> </tbody> </table>		N.RO IDENTIFICATIVO	CODICE CONVENSA	LOTTO	FASE	ENTE	AMBITO	DATA OPERA	N.RO OPERA	PARTE OPERA	TIPO DOC.	N.RO PROC.	DOC.	REVISIONE		RAAA	1	E	R	AP	GA	01	S	CA	083	A	
N.RO IDENTIFICATIVO	CODICE CONVENSA	LOTTO	FASE	ENTE	AMBITO	DATA OPERA	N.RO OPERA	PARTE OPERA	TIPO DOC.	N.RO PROC.	DOC.	REVISIONE															
	RAAA	1	E	R	AP	GA	01	S	CA	083	A																
<table border="1"> <thead> <tr> <th>Rev.</th> <th>Data</th> <th>DESCRIZIONE REVISIONE</th> <th>Redatto</th> <th>Controllato</th> <th>Approvato</th> </tr> </thead> <tbody> <tr> <td>A</td> <td>27/08/2014</td> <td>REMISSIONE PROGETTO ESECUTIVO</td> <td>G. MONDIN</td> <td>G. CASSANI</td> <td>MAZZOLI</td> </tr> </tbody> </table>		Rev.	Data	DESCRIZIONE REVISIONE	Redatto	Controllato	Approvato	A	27/08/2014	REMISSIONE PROGETTO ESECUTIVO	G. MONDIN	G. CASSANI	MAZZOLI														
Rev.	Data	DESCRIZIONE REVISIONE	Redatto	Controllato	Approvato																						
A	27/08/2014	REMISSIONE PROGETTO ESECUTIVO	G. MONDIN	G. CASSANI	MAZZOLI																						