



SEZIONE C-C
SCALA 1:50
CONCIO 3
SEZIONE TRASVERSALE

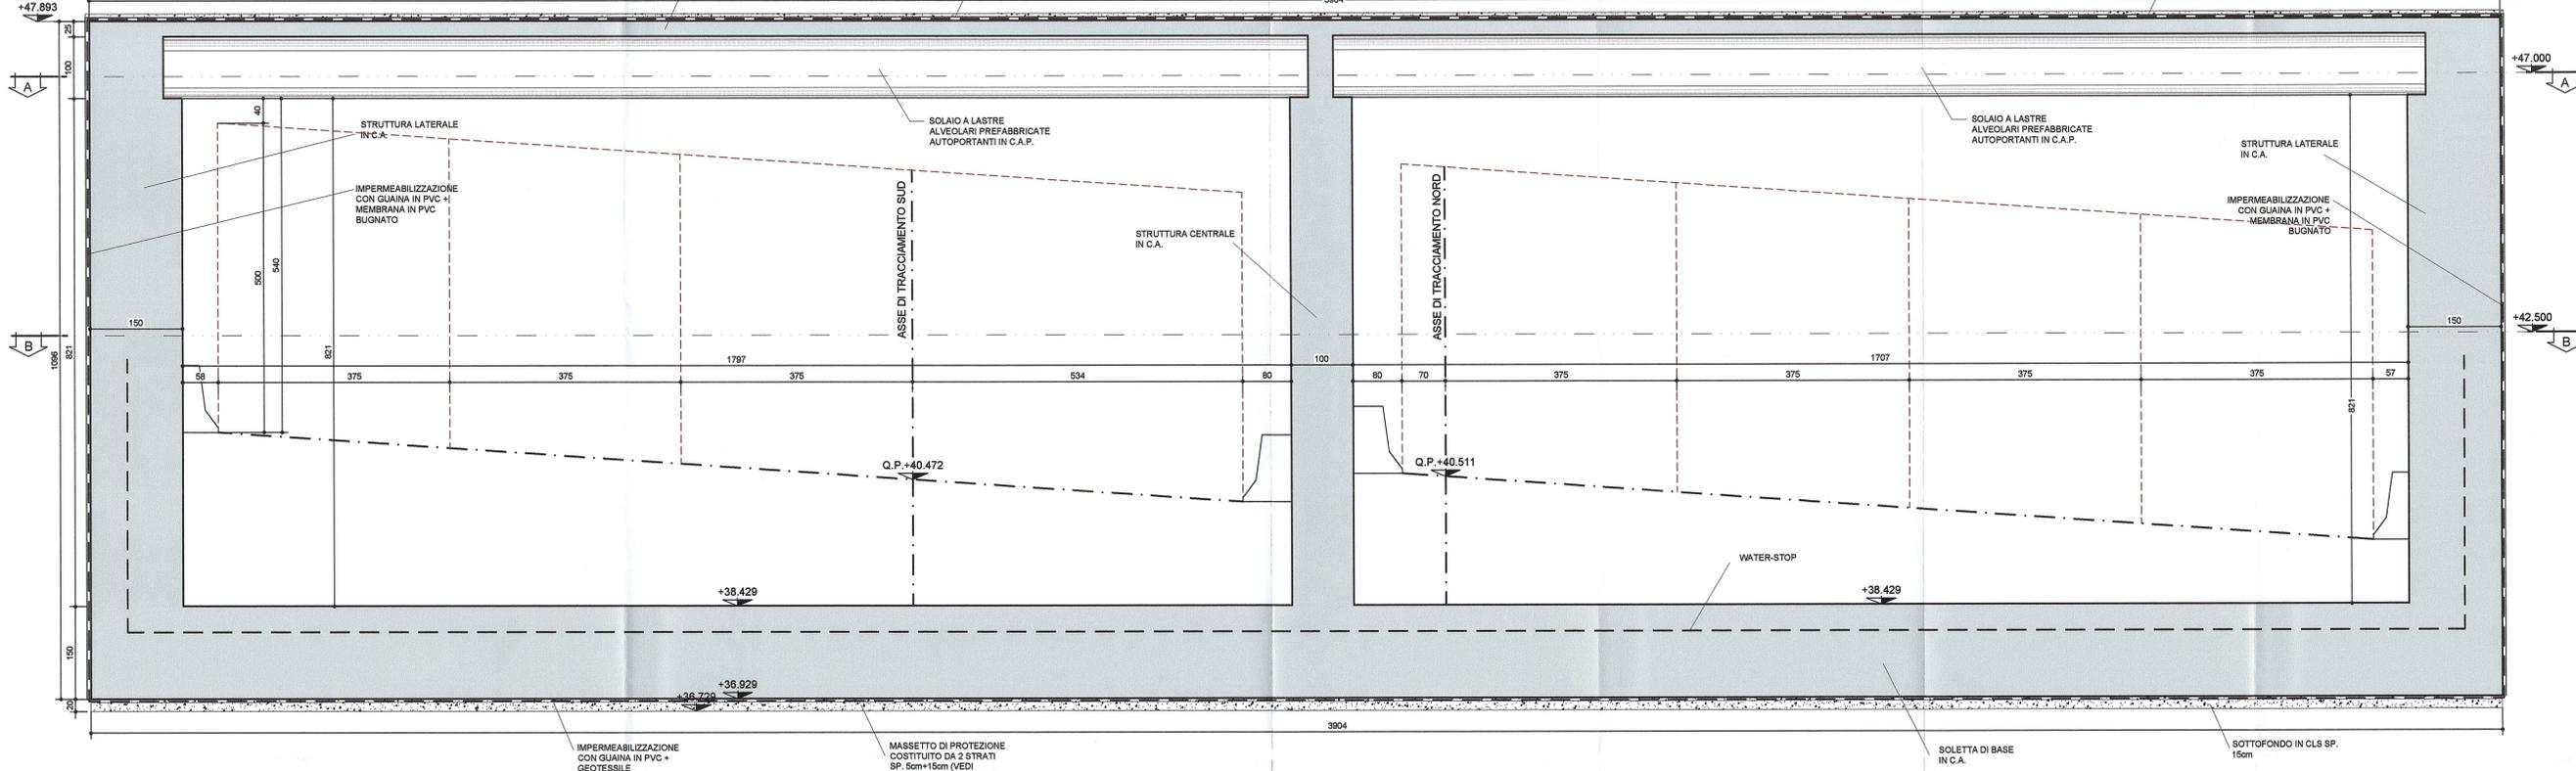

SEZIONE D-D
SCALA 1:50
CONCIO 3
SEZIONE TRASVERSALE

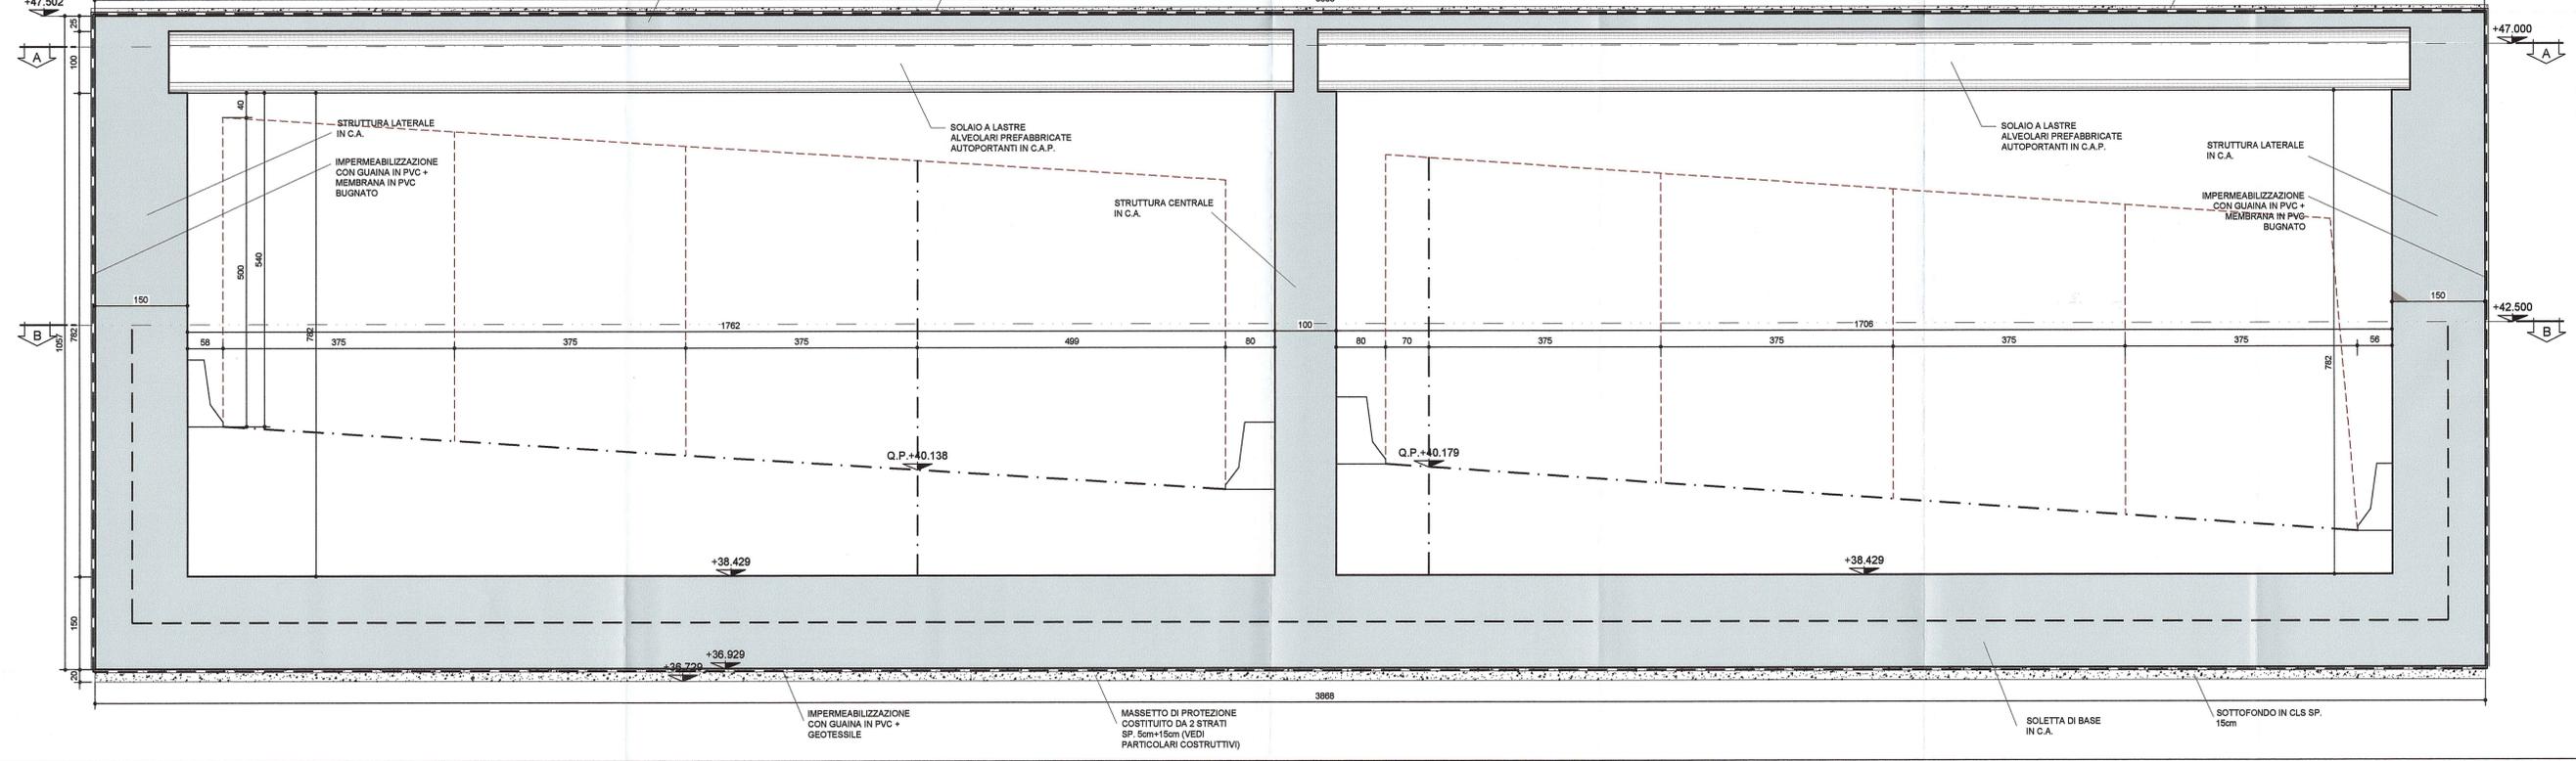

NOTA BENE

- PER I DETTAGLI DELL'IMPERMEABILIZZAZIONE VEDI ELABORATO SPECIFICO: RAAA1ERAPGA01SPC001
- PER LE CARATTERISTICHE DEI MATERIALI STRUTTURALI SI RIMANDA ALL'ELABORATO SPECIFICO: RAAA1ERAPGA01GSP001

Comittente: **AUTOCAMIONALE DELLA CISA S.P.A.**
Via Camboara 26/A - Frazione Ponte Taro - 43015 NOCETO (PR)

Impresa Esecutrice: **PIZZAROTTI**
FONDATA NEL 1910

AUTOSTRADA DELLA CISA A15
RACCORDO AUTOSTRADALE A15/A22
CORRIDOIO PLURIMODALE TIRRENO-BRENNERO
RACCORDO AUTOSTRADALE FRA L'1 AUTOSTRADA DELLA CISA-FONTEVIVO (PR)
E L'1 AUTOSTRADA DEL BRENNERO-NOGAROLE ROCCA (VR), 1 LOTTO.
C.U.P. G61B04000060008 C.I.G. 307068161E

PROGETTO ESECUTIVO

AUTOCAMIONALE DELLA CISA S.p.A.
Il Direttore TIBRE: *[Signature]* Il Responsabile del Procedimento: *[Signature]* Il Presidente: *[Signature]*

IMPRESA PIZZAROTTI & C. S.p.A.
Il Direttore Tecnico: *[Signature]* Il Geologo: NA
Il Responsabile di Progetto: *[Signature]* Dott. Ing. Luca Bondanelli

PROGETTAZIONE DI: **PIZZAROTTI**
FONDATA NEL 1910
Il Progettista: **GIOVANNA CASSANI**
Dott. Ing. Giovanna Cassani ORDINE INGEGNERI DI MILANO
Ordine degli Ingegneri della Provincia di Milano n. 2096/2007
[Signature]

A.T.I.: **idroesse** **ROCKSOUL** **VIA**
ingegneri s.p.a. s.p.a. s.p.a.
Coordinatore per la Sicurezza in fase di Progettazione:
Ing. Giovanni Maria Cepparotti
Ordine degli Ingegneri della Provincia di Viterbo n. 392

Consulenza specialistica a cura di: NA
Progettista Responsabile: **PIETRO MAZZOLI**
Impresa Pizzarotti & C. S.p.A.
Ing. Pietro Mazzoli ORDINE INGEGNERI DI PARMA n. 821

Titolo Elaborato: **Asse principale**
Galleria artificiale A1
Struttura
Sezione scatolare - Concio 3 - Carpenteria Sezioni
Data Emisione Progetto: 18/03/2014
Scala: 1:50

NUM. IDENTIFICATIVO	CODICE COMMITTA	LOTTO	FASE	ENTE	ABBREV.	DEL. OPERA	NUM. OPERA	PARTE OPERA	TIPO DOC.	NUM. PROG. DOC.	REVISIONE
	RAAA	1	E	R	AP	GA	01	S	CA	009	A

Rev. 27/09/2014 RMISSIONE PROGETTO ESECUTIVO G. MONDINI G. CASSANI MAZZOLI
Descrizione Revisione: Redatto Controlato Approvato