



SEZIONE C-C
SCALA 1:50

CONCIO 4
SEZIONE TRASVERSALE

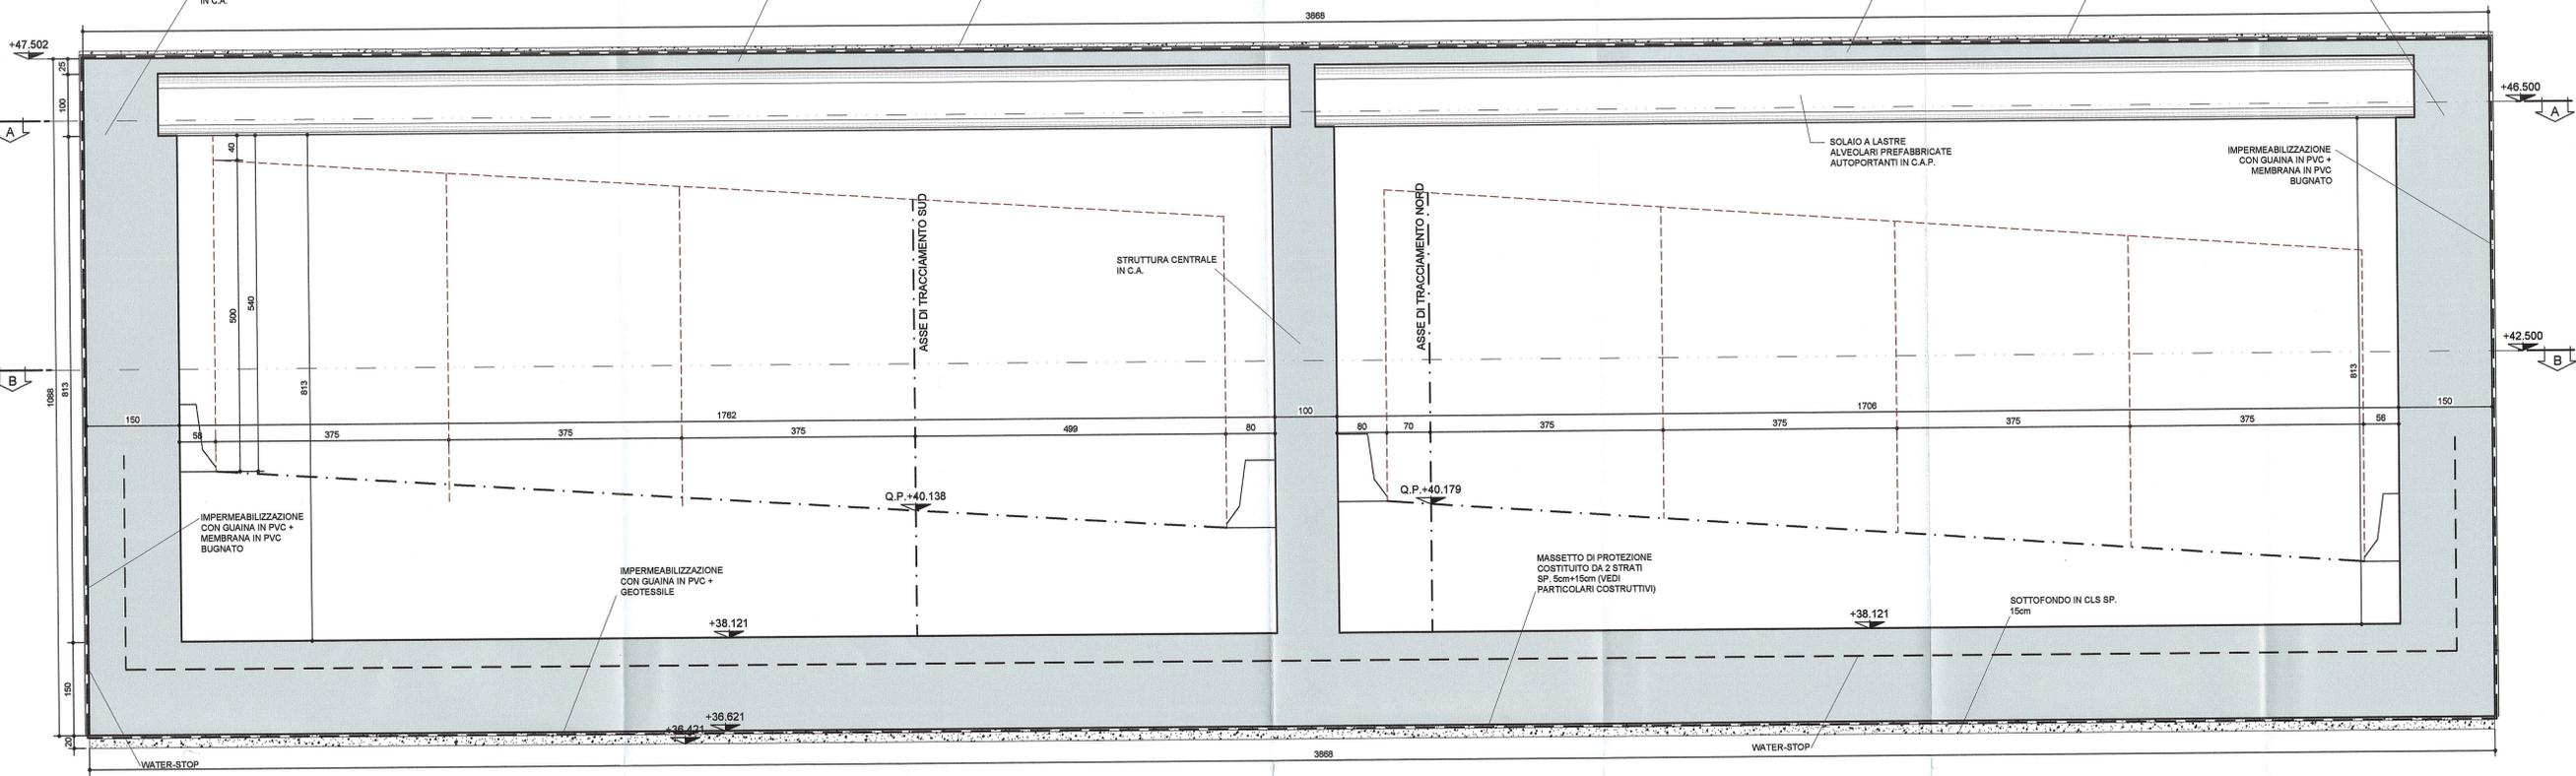

SEZIONE D-D
SCALA 1:50

CONCIO 4
SEZIONE TRASVERSALE

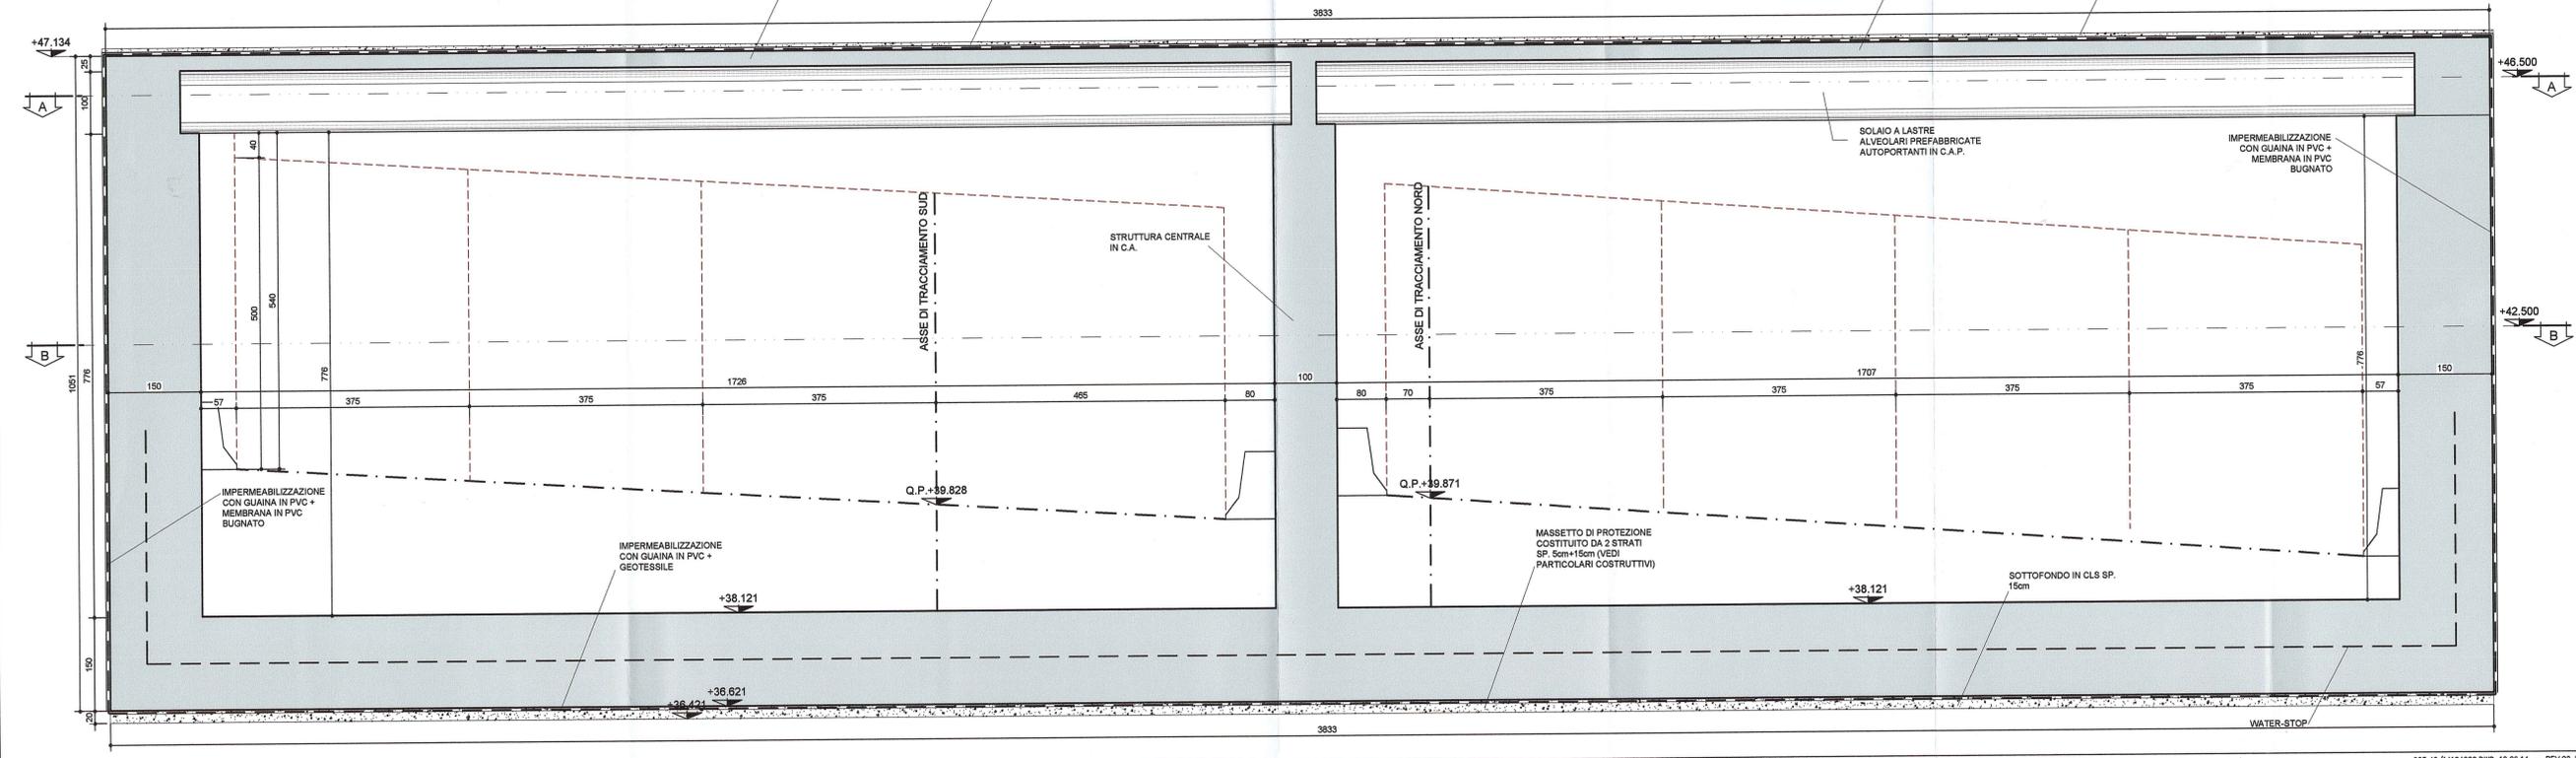

NOTA BENE

- PER I DETTAGLI DELL'IMPERMEABILIZZAZIONE VEDI ELABORATO SPECIFICO: RAAA1ERAPGA01SPC001

- PER LE CARATTERISTICHE DEI MATERIALI STRUTTURALI SI RIMANDA ALL'ELABORATO SPECIFICO: RAAA1ERAPGA01GSP001

Comittente: **AUTOCAMIONALE DELLA CISA S.P.A.**
Via Camboara 26/A - Frazione Ponte Taro - 43015 NOCETO (PR)

Impresa Esecutrice: **PIZZAROTTI**
FONDATA NEL 1910

AUTOSTRADA DELLA CISA A15
RACCORDO AUTOSTRADALE A15/A22
CORRIDOIO PLURIMODALE TIRRENO-BRENNERO
RACCORDO AUTOSTRADALE FRA L' AUTOSTRADA DELLA CISA-FONTEVIVO (PR)
E L' AUTOSTRADA DEL BRENNERO-NOGAROLE ROCCA (VR). I LOTTO.

C.U.P. G61B04000060008 C.I.G. 307068161E

PROGETTO ESECUTIVO

AUTOCAMIONALE DELLA CISA S.p.A.
Il Direttore TIBRE: _____ Il Responsabile del Procedimento: _____ Il Progettista: _____

IMPRESA PIZZAROTTI & C. S.p.A.
Il Direttore Tecnico: *Donato S. Bondanelli* Il Geologo: NA

PROGETTAZIONE DI: **PIZZAROTTI** FONDATA NEL 1910 Il Progettista: **GIOVANNA CASSANI**
ORDINE INGEGNERI DI MILANO 20997
Ordine degli Ingegneri della Provincia di Milano n. 20997

A.T.I.: **idressse engineering** **ROCKSOIL** **VIA**
MANIFATTURA MANIFATTURA MANIFATTURA
Ordine degli Ingegneri della Provincia di Viterbo n. 392

Consulenza specialistica a cura di: NA Progettista Responsabile Integrazione Prestazioni Specialistiche:
Ing. **PIETRO MAZZOLI**
Ing. **PIETRO MAZZOLI**
Ordine degli Ingegneri della Provincia di Viterbo n. 392

Titolo Elaborato: **Asse principale**
Galleria artificiale A1
Struttura
Sezione scatolare - Concio 4 - Carpenteria Sezioni Data Emissione Progetto: 18/03/2014
Scala: 1:50

Identif. Elaborato:	NUM. EDIFICAZIONE	CODICE COMESSA	LOTTO	FASC.	DATE	ANNO	COL. OPERA	NUM. OPERA	PARTE OPERA	TIPO DOC.	NUM. PROR. DOC.	REVISIONE
		RAAA	1	E	R	AP	GA	01	S	CA	012	A

Rev. 27/09/2014 RIEMMISSIONE PROGETTO ESECUTIVO G. MONDINI G. CASSANI MAZZOLI
Descrizione Revisione: _____