


NOTA BENE

- PER I DETTAGLI DELL'IMPERMEABILIZZAZIONE VEDI ELABORATO SPECIFICO: RAAA1ERAPGA01SPC001

- PER LE CARATTERISTICHE DEI MATERIALI STRUTTURALI SI RIMANDA ALL'ELABORATO SPECIFICO: RAAA1ERAPGA01GSP001

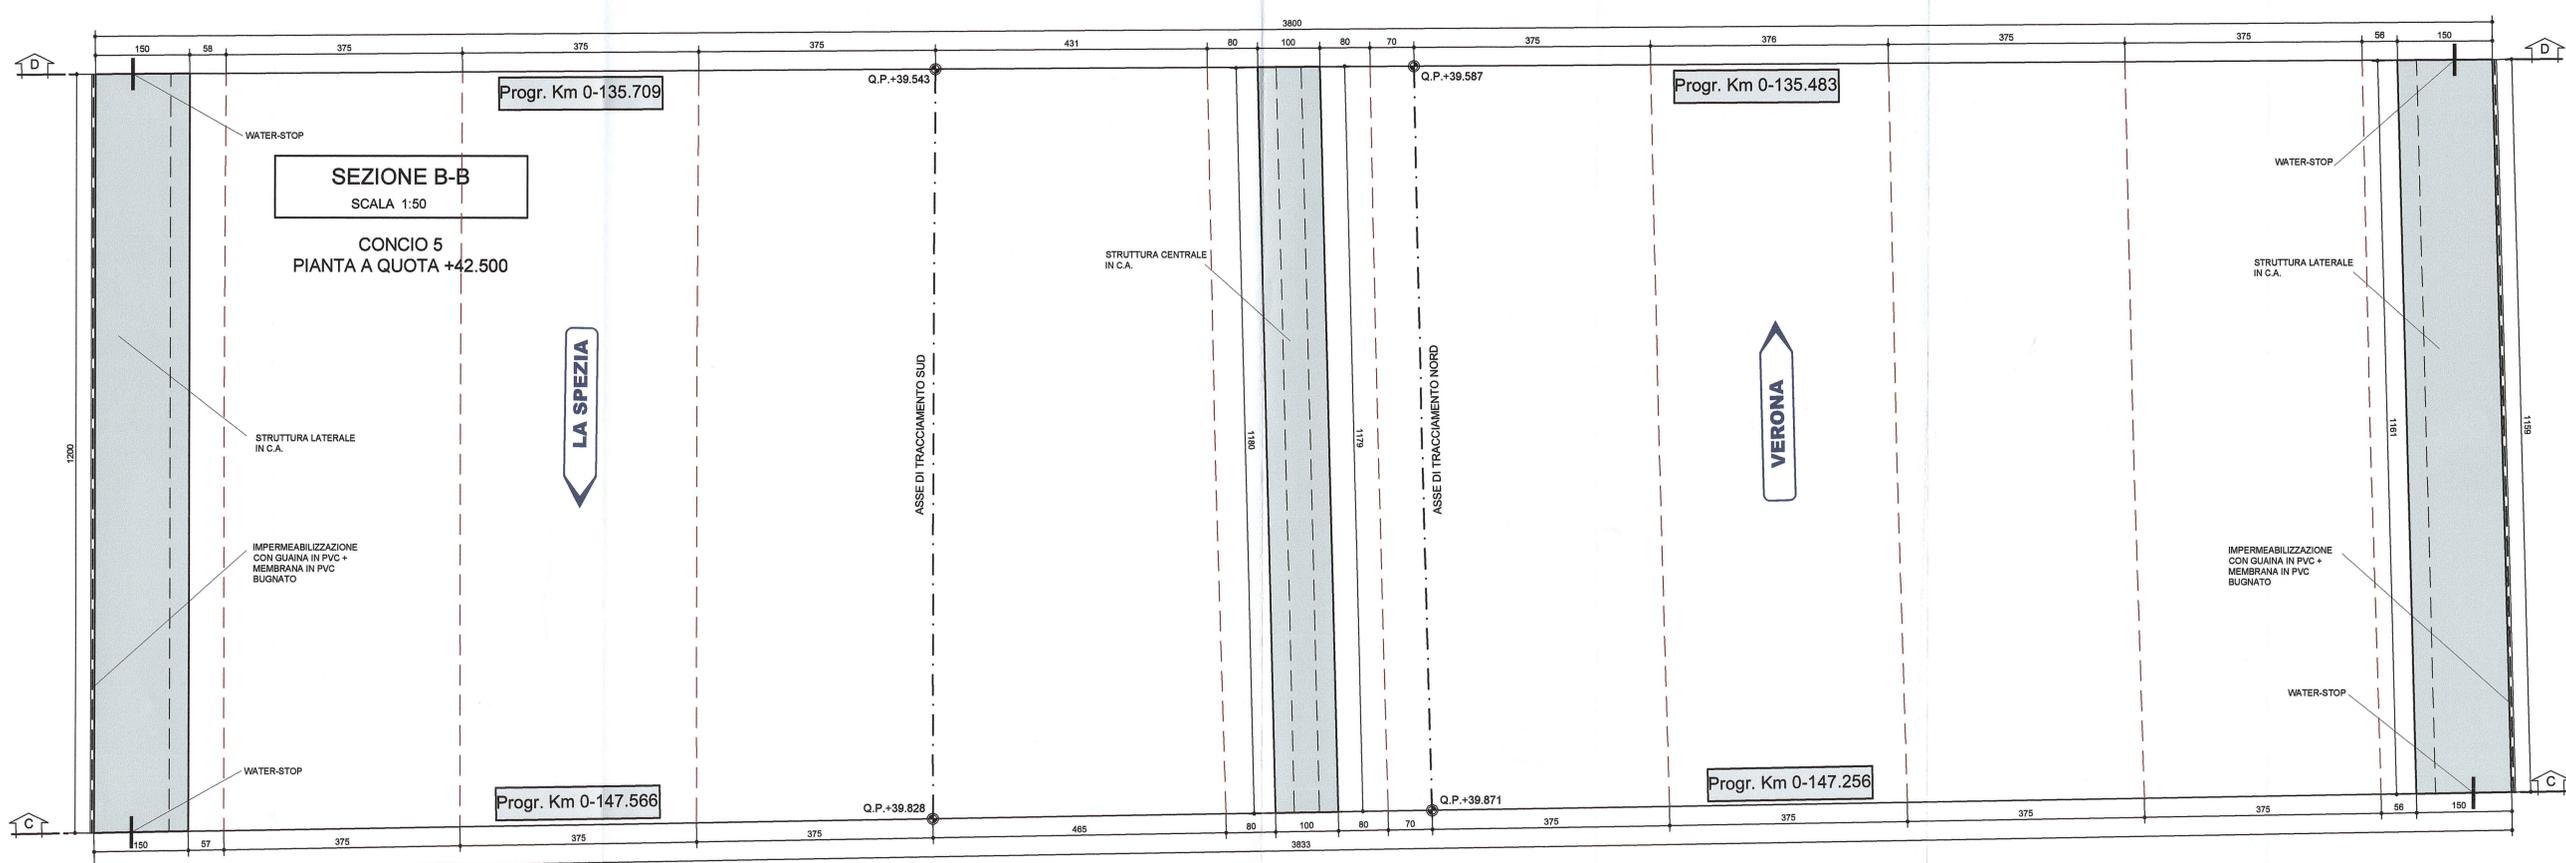

Comittente: **AUTOCAMIONALE DELLA CISA S.p.A.**
Via Camboara 26/A - Frazione Ponte Taro - 43015 NOCETO (PR)

Impresa Esecutrice: **PIZZAROTTI**
FONDATA NEL 1910

**RACCORDO AUTOSTRADALE A15/A22
CORRIDOIO PLURIMODALE TIRRENO-BRENNERO
RACCORDO AUTOSTRADALE FRA L'AUTOSTRADA DELLA CISA-FONTEVIVO (PR)
E L'AUTOSTRADA DEL BRENNERO-NOGAROLE ROCCA (VR), I LOTTO.**
C.U.F. G61B0400060008 C.I.G. 307068161E

PROGETTO ESECUTIVO

AUTOCAMIONALE DELLA CISA S.p.A.
Il Direttore TIBRE: *[Signature]* Il Responsabile del Progettamento: *[Signature]* Il Presidente: *[Signature]*

IMPRESA PIZZAROTTI & C. S.p.A.
Il Direttore Tecnico: *[Signature]* **PIZZAROTTI & C. S.p.A.**
[Signature] **PIZZAROTTI**
Via *[Signature]* **PIZZAROTTI**
Via *[Signature]* **PIZZAROTTI**

Il Geologo: **NA**

PROGETTAZIONE DI: **PIZZAROTTI**
FONDATA NEL 1910

Il Progettista: **GIOVANNA CASSANI**
Dott. Ing. Giovanna Cassani **ORDINE INGEGNERI DI MILANO**
Ordine degli Ingegneri della Provincia di Milano n.20997/20097
[Signature]

A.T.I.: **idroesse** **ROSSI SOL** **VIA**
S.p.A. S.p.A. S.p.A.
MANTOVA MANTOVA MANTOVA

Coordinatore per la Sicurezza in fase di Progettazione: *[Signature]*

Consulenza specialistica e cura di: **ING. GIOVANNI MARIA CEPPAROTTI**
Ordine degli Ingegneri della Provincia di Viterbo n. 392

Progettista Responsabile: **ING. PIETRO MAZZOLI**
Impresa Pizzarotti & C. S.p.A. **ORDINE INGEGNERI DI PARMA**
Ing. Pietro Mazzoli **ORDINE INGEGNERI DI PARMA** n. 821

Titolo Elaborato: **Asse principale
Galleria artificiale A1
Struttura
Sezione scatolare - Concio 5 - Carpentaria Planimetria**

Data Emissione Progetto: **18/03/2014**
Scala: **1:50**

Identif. Elaborato:

NUM. IDENTIFICATIVO	CODICE COMESEA	LOTTO	FASE	DIV.	AMBITO	CAT. OPERA	NUM. OPERA	PART. OPERA	TIPO DOC.	NUM. PROC. DOC.	REVISIONE
01	RAAA	1	E	R	AP	GA	01	S	CA	014	A

Rev.	Data	DESCRIZIONE REVISIONE	Redatto	Controllato	Approvato
A	27/09/2014	RIEMMISSIONE PROGETTO ESECUTIVO	G. MONDIN	G. CASSANI	MAZZOLI