


SEZIONE C-C
SCALA 1:50

CONCIO 6
SEZIONE TRASVERSALE

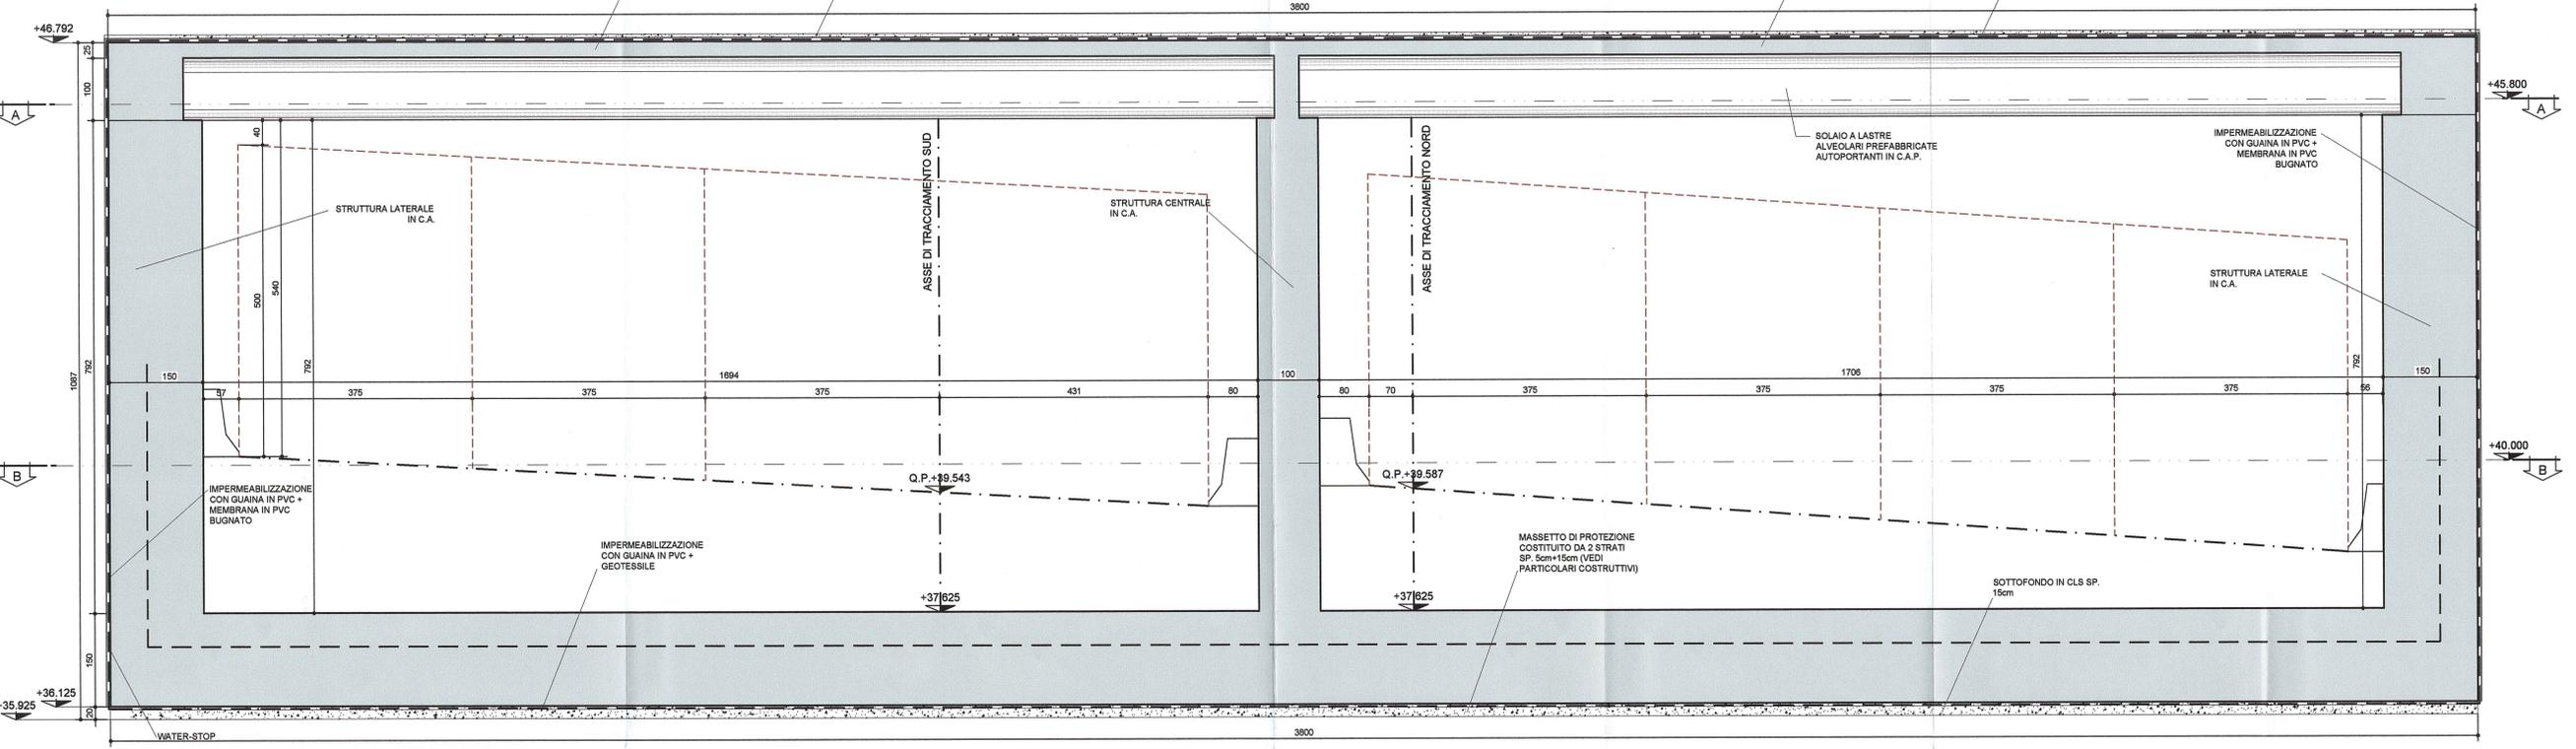


NOTA BENE

- PER I DETTAGLI DELL'IMPERMEABILIZZAZIONE VEDI ELABORATO SPECIFICO: RAAA1ERAPGA01SPC001
- PER LE CARATTERISTICHE DEI MATERIALI STRUTTURALI SI RIMANDA ALL'ELABORATO SPECIFICO: RAAA1ERAPGA01GSP001

SEZIONE D-D
SCALA 1:50

CONCIO 6
SEZIONE TRASVERSALE

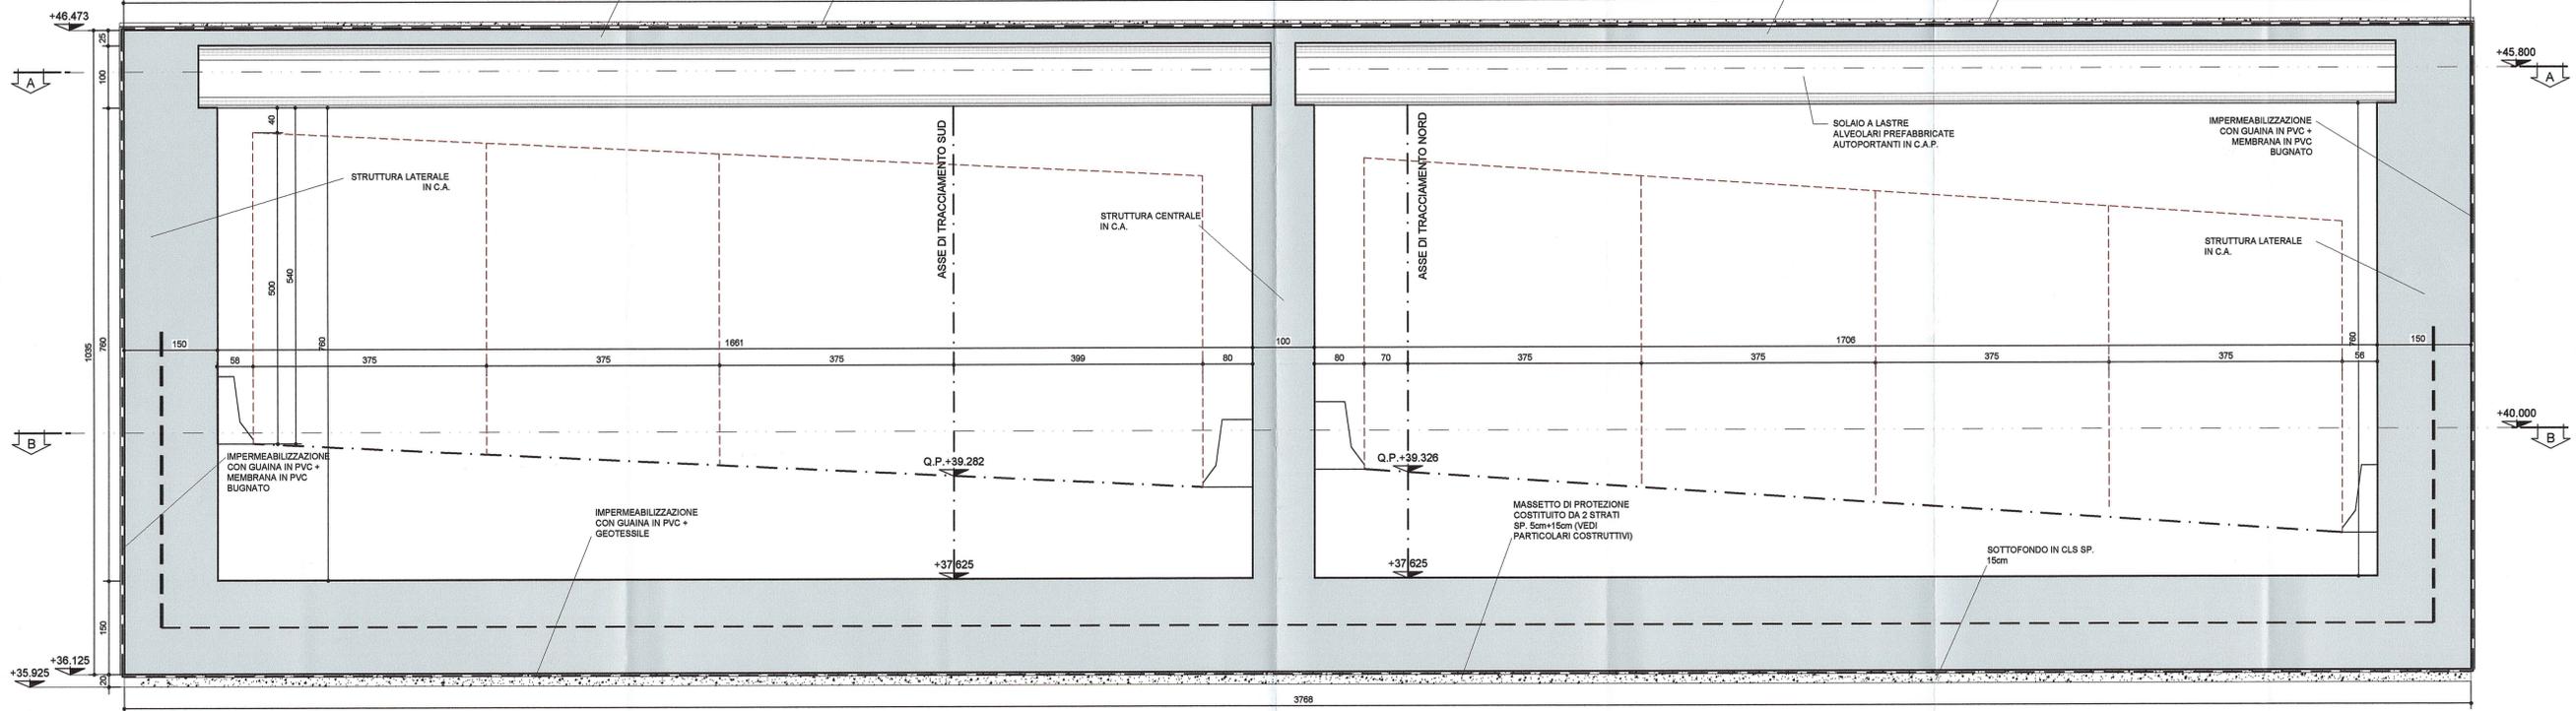

Comittente: **AUTOCAMIONALE DELLA CISA S.P.A.**
Via Camboara 26/A - Frazione Ponte Taro - 43015 NOCETO (PR)

Impresa Esecutiva: **PIZZAROTTI**
FONDATA NEL 1910

AUTOSTRADA DELLA CISA A15 RACCORDO AUTOSTRADALE A15/A22 CORRIDOIO PLURIMODALE TIRRENO-BRENNERO RACCORDO AUTOSTRADALE FRA L'AUTOSTRADA DELLA CISA-FONTEVIVO (PR) E L'AUTOSTRADA DEL BRENNERO-NOGAROLE ROCCA (VR), I LOTTO.
C.U.P. G61B04000060008 C.I.G. 307068161E

PROGETTO ESECUTIVO

AUTOCAMIONALE DELLA CISA S.p.A.
Il Direttore TIRE: [Signature] Il Responsabile del Procedimento: [Signature] Il Presidente: [Signature]

IMPRESA PIZZAROTTI & C. S.p.A.
Il Direttore Tecnico: [Signature] Il Geologo: NA

PROGETTAZIONE DI: **PIZZAROTTI**
FONDATA NEL 1910
Il Progettista: Dott. Ing. Giovanna Cassani **GIOVANNA CASSANI**
ORDINE INGEGNERI DI MILANO
A.T.I.: **idressse engineering**, **ROCKSOIL S.p.A.**, **VIA**
MANDATARIA MANDATARIA MANDATARIA
Coordinatore per la Sicurezza in fase di Progettazione: Ing. Giovanni Maria Cepparotti
Ordine degli Ingegneri della Provincia di Viterbo n. 392

Consulenza specialistica a cura di: NA
Progettista Responsabile: **PIETRO MAZZOLI**
IMPRESA PIZZAROTTI & C. S.p.A.
Ing. Pietro Mazzoli **PIETRO MAZZOLI**
Ordine degli Ingegneri della Provincia di Parma n. 821

Titolo Elaborato: **Asse principale Galleria artificiale A1 Struttura Sezione scatolare - Concio 6 - Carpenteria Sezioni**
Data Emisione Progetto: 18/03/2014
Scala: 1:50

Identif. Elaborato:	NUM. IDENTIFICATIVO	CODICE COMMESSA	LOTTO	FASCIA	DIREZIONE	AVVERTI	CAL. OPERA	NUM. OPERA	PARTE OPERA	TIPO DOC.	NUM. PROG.	DOC. REVISIONE
		RAAA	1	E	R	AP	GA	01	S	CA	018	A

Rev. A 27/06/2014 RIEMMISSIONE PROGETTO ESECUTIVO G. MONDINI G. CASSANI MAZZOLI
Redatto Controllo Approvato